

REGIONE LAZIO
 PROVINCIA DI VITERBO

Comune:
 Tuscania

Località "Piano di Vico, Le Catafeco, Pianaccia del Municipio, Pianaccio del Montebello, Quartaccio"

PROGETTO DEFINITIVO PER LA REALIZZAZIONE DI UN IMPIANTO DI PRODUZIONE DI ENERGIA ELETTRICA DA FONTE EOLICA

Sezione 3:
RILIEVI PLANO ALTIMETRICI ED ELABORATI PROGETTUALI

Titolo elaborato:
PLANIMETRIA CON INDIVIDUAZIONE DEI TRATTI DI POSA E DELLE SEZIONI TIPO DEL CAVIDOTTO SU CTR - QUADRO 1

N. Elaborato: 4.3.1 Scala: 1:10000 / 1:20


Committente: **wpd think energy**

Progettazione: **TENPROJECT**

sede legale e operativa: San Giorgio Del Sannio (BN) via de Gasperi 61
 sede operativa: Lucera (FG) S.S. 17 loc. Vaccarella snc o/v Villaggio Don Bosco P.IVA 01465940623
 Azienda con sistema gestione qualità Certificato N. 50 100 11873

Amministratore:
Ing. Lorenzo LONGO

Progettista:
Dot. Ing. Nicola FORTE

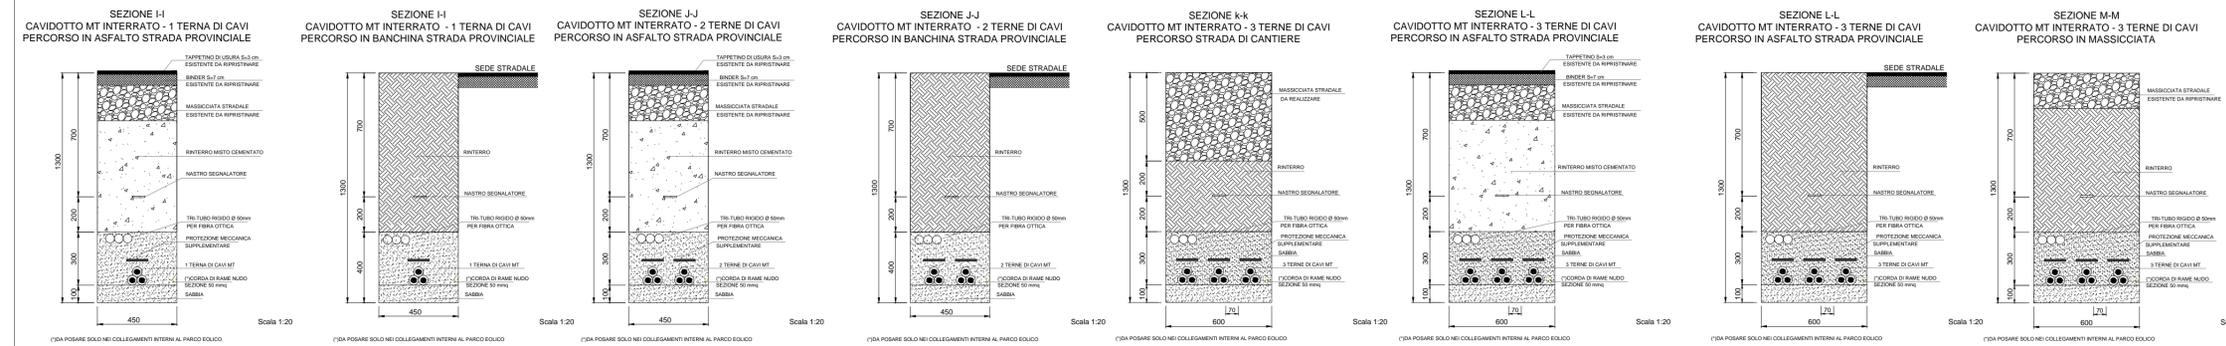

00	Aprile 2020	FDM	AB	NF	Emissione progetto definitivo
Rev.	Data	Elaborazione	Approvazione	Emissione	DESCRIZIONE
Nome File sorgente		GE.TS001.PD.4.3.1.4.3.dwg	Nome file stampa		GE.TS001.PD.4.3.1.pdf
			Formato di stampa		A1