

Keyplan - scala 1:100.000

- Legenda**
- Aerogeneratore di progetto
  - Piazzola di montaggio aerogeneratore
  - Piazzola stoccaggio pale
  - Gru per il montaggio degli aerogeneratori
  - Tipo di sezione cavidotto MT
  - Viabilità di progetto
  - Strade esistenti da adeguare
  - Cavidotto MT interrato
  - Cavidotto MT interrato - tratto in TOC
  - Cambio di sezione cavidotto MT

REGIONE LAZIO  
PROVINCIA DI VITERBO

Comune:  
Tuscania  
Località "Piano di Vico, Le Catafece, Pianaccia del Municipio, Pianaccio del Montebello, Quartaccio "

PROGETTO DEFINITIVO PER LA REALIZZAZIONE DI UN IMPIANTO DI PRODUZIONE DI ENERGIA ELETTRICA DA FONTE EOLICA

Sezione 3:  
**RILIEVI PLANO ALTIMETRICI ED ELABORATI PROGETTUALI**

Titolo elaborato:  
**PLANIMETRIA CON INDIVIDUAZIONE DEI TRATTI DI POSA E DELLE SEZIONI TIPO DEL CAVIDOTTO SU CTR - QUADRO 4**


N. Elaborato: 4.3.4      Scala: 1:10000 / 1:20

Committente

Progettazione  
  
sede legale e operativa  
San Giorgio Del Sanno (BN) via de Gasperi 61  
sede operativa  
Lucera (FG) S.S.17 loc. Vaccarella snc c/o Villaggio Don Bosco  
P.IVA 01465940623  
Azienda con sistema gestione qualità Certificato N. 50 100 11673

Amministratore  
Ing. Lorenzo LONGO

Progettista  
Dott. Ing. Nicola FORTE

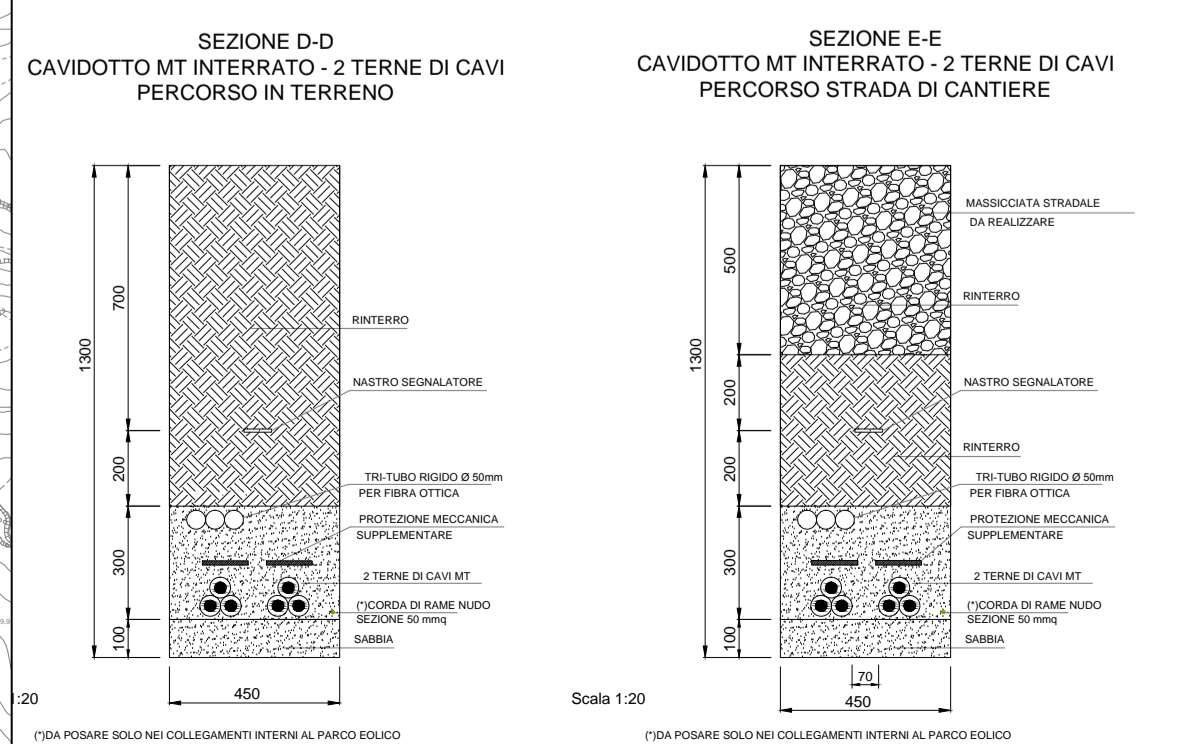

Rev.	Data	Elaborazione	Approvazione	Emissione	DESCRIZIONE
00	Aprile 2020	FDM	AB	NF	Emissione progetto definitivo
		sigla	sigla	sigla	
Nome File sorgente	GE.TSC01.PD.4.3.1_4.3.4.dwg	Nome file stampa	GE.TSC01.PD.4.3.4.pdf	Formato di stampa	A1