




PIANTA

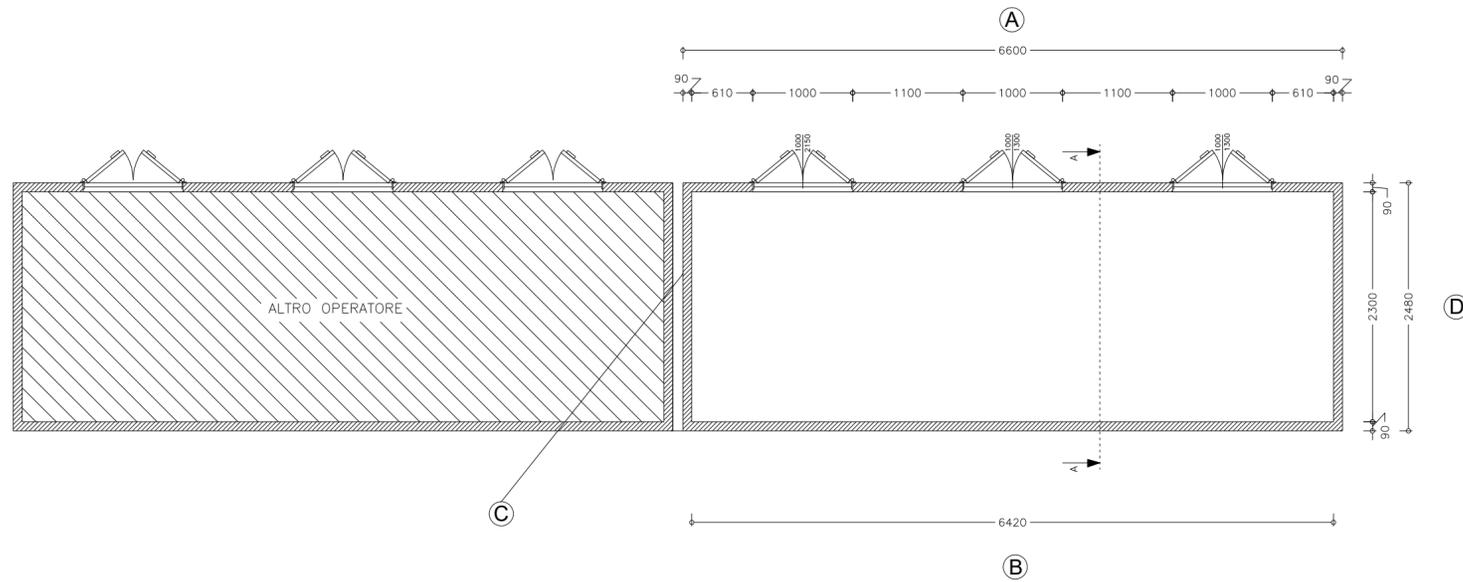


SEZIONE A - A

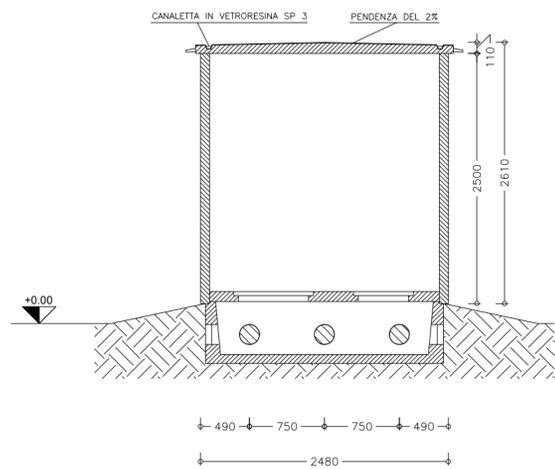


PROSPETTO A

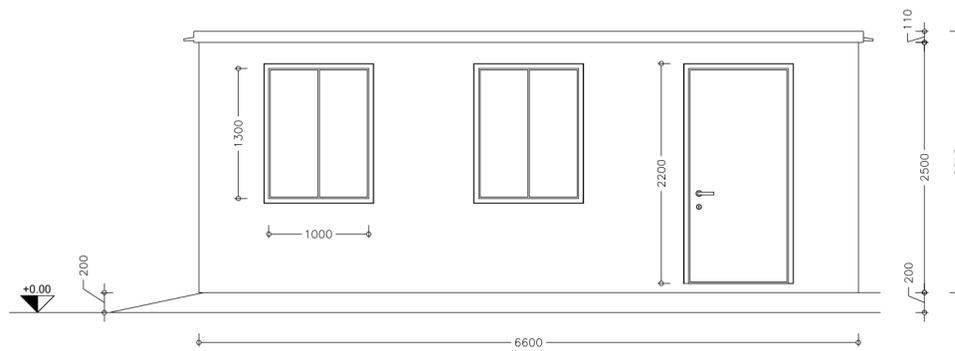

PROSPETTO C

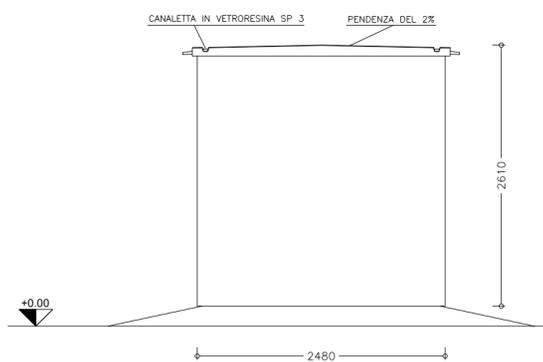

PROSPETTO D

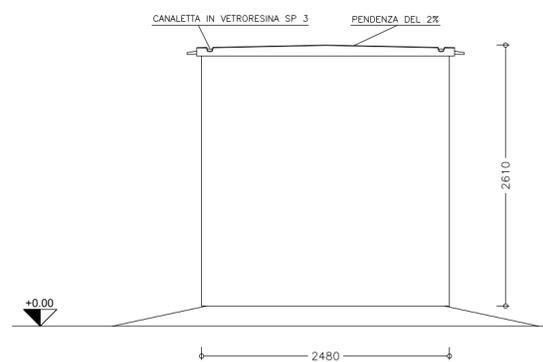

REGIONE LAZIO
PROVINCIA DI VITERBO

Comune:
Tuscania

Località "Mandria Casaletto - San Giuliano - Cioccatello - Campo Villano"

PROGETTO DEFINITIVO PER LA REALIZZAZIONE DI UN IMPIANTO DI
PRODUZIONE DI ENERGIA ELETTRICA DA FONTE EOLICA

Sezione 5:

ELABORATI PROGETTUALI SISTEMA ELETTRICO

Titolo elaborato:

STAZIONE ELETTRICA 150 KV DI TRANSITO
EDIFICIO PROTEZIONI E CONTROLLO

N. Elaborato: 5.9

Scala: 1:50

Committente



WPD San Giuliano S.r.l.
Viale Aventino, 102
00153 Roma(RM)
c.f. e P.IVA 15443461007

Progettazione



sede legale e operativa
San Giorgio Del Sannio (BN) via de Gasperi 61
sede operativa
Lucera (FG) S.S.17 loc. Vaccarella snc c/o Villaggio Don Bosco
P.IVA 01465940623
Azienda con sistema gestione qualità Certificato N. 50 100 11873



Amministratore

Ing. Lorenzo LONGO

Progettista

Dott. Ing. Nicola FORTE



| Rev. | Data | Elaborazione | Approvazione | Emissione | DESCRIZIONE |
|--------------------|-------------|---------------------|------------------|---------------------|-------------------------------|
| 00 | Maggio 2020 | DS sigla | MO sigla | NF sigla | Emissione progetto definitivo |
| Nome File sorgente | | GE.TSC01.PD.5.9.dwg | Nome file stampa | GE.TSC01.PD.5.9.pdf | Formato di stampa A2 |