



PLANIMETRIA GENERALE

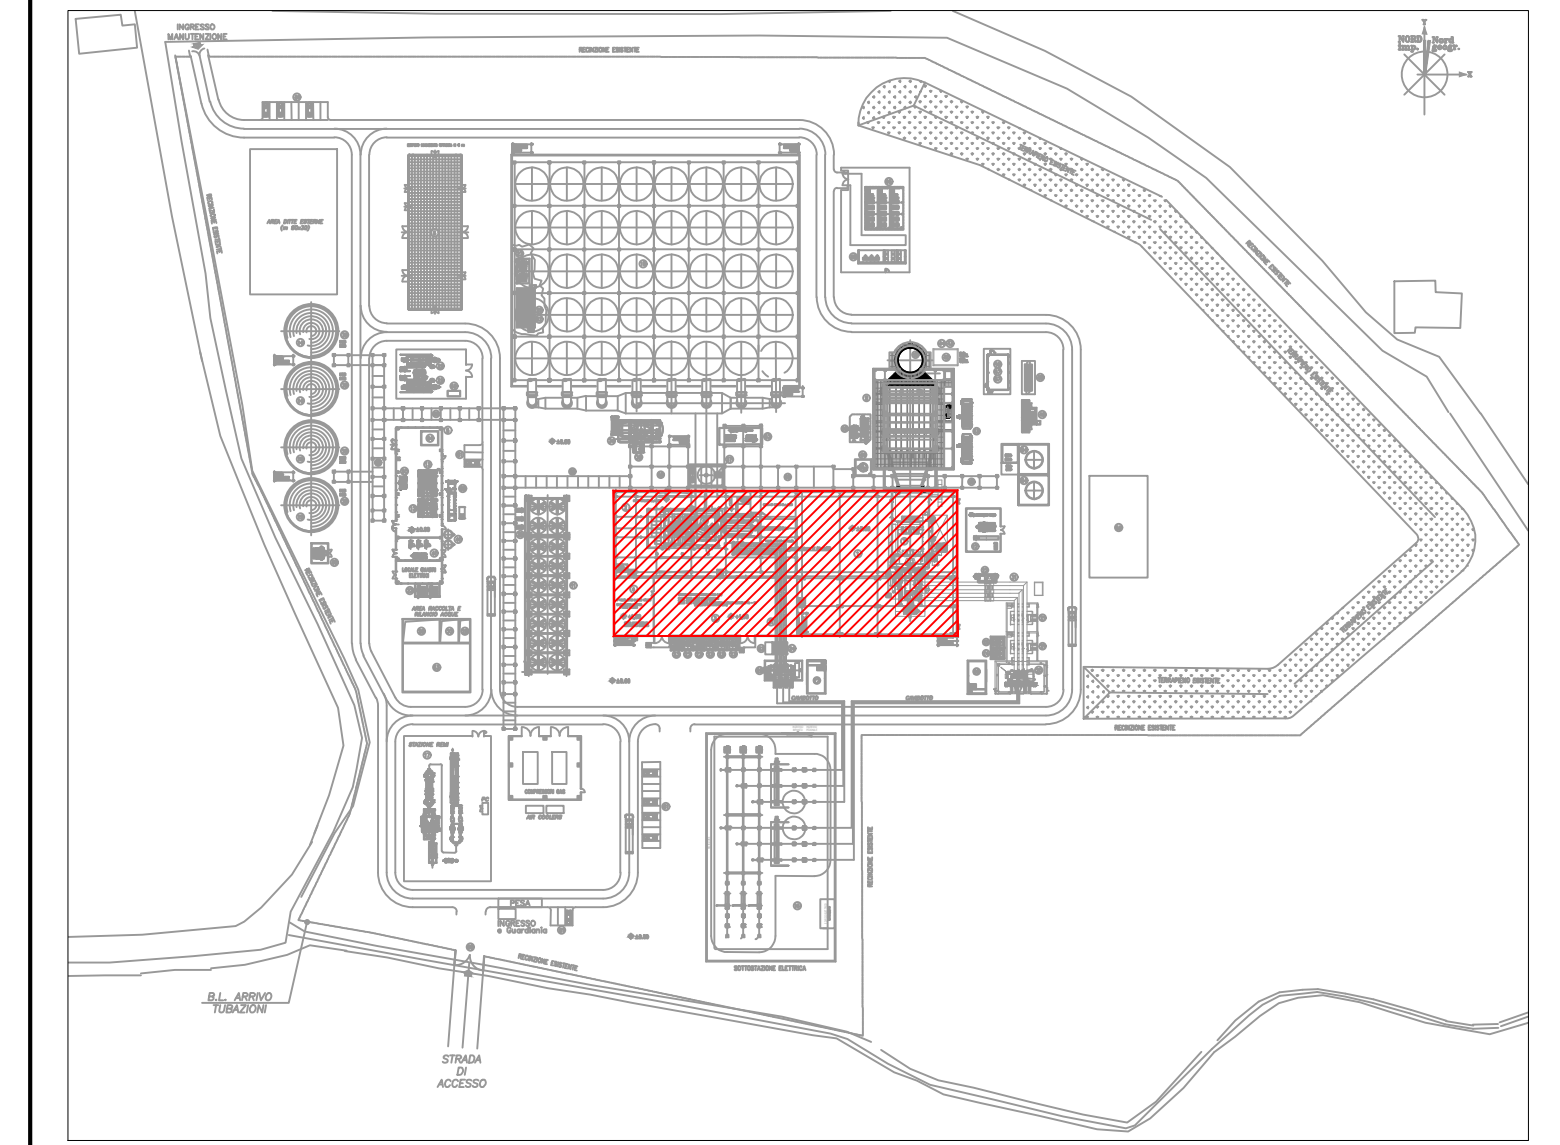


VISTA NORD

Scala: 1:200

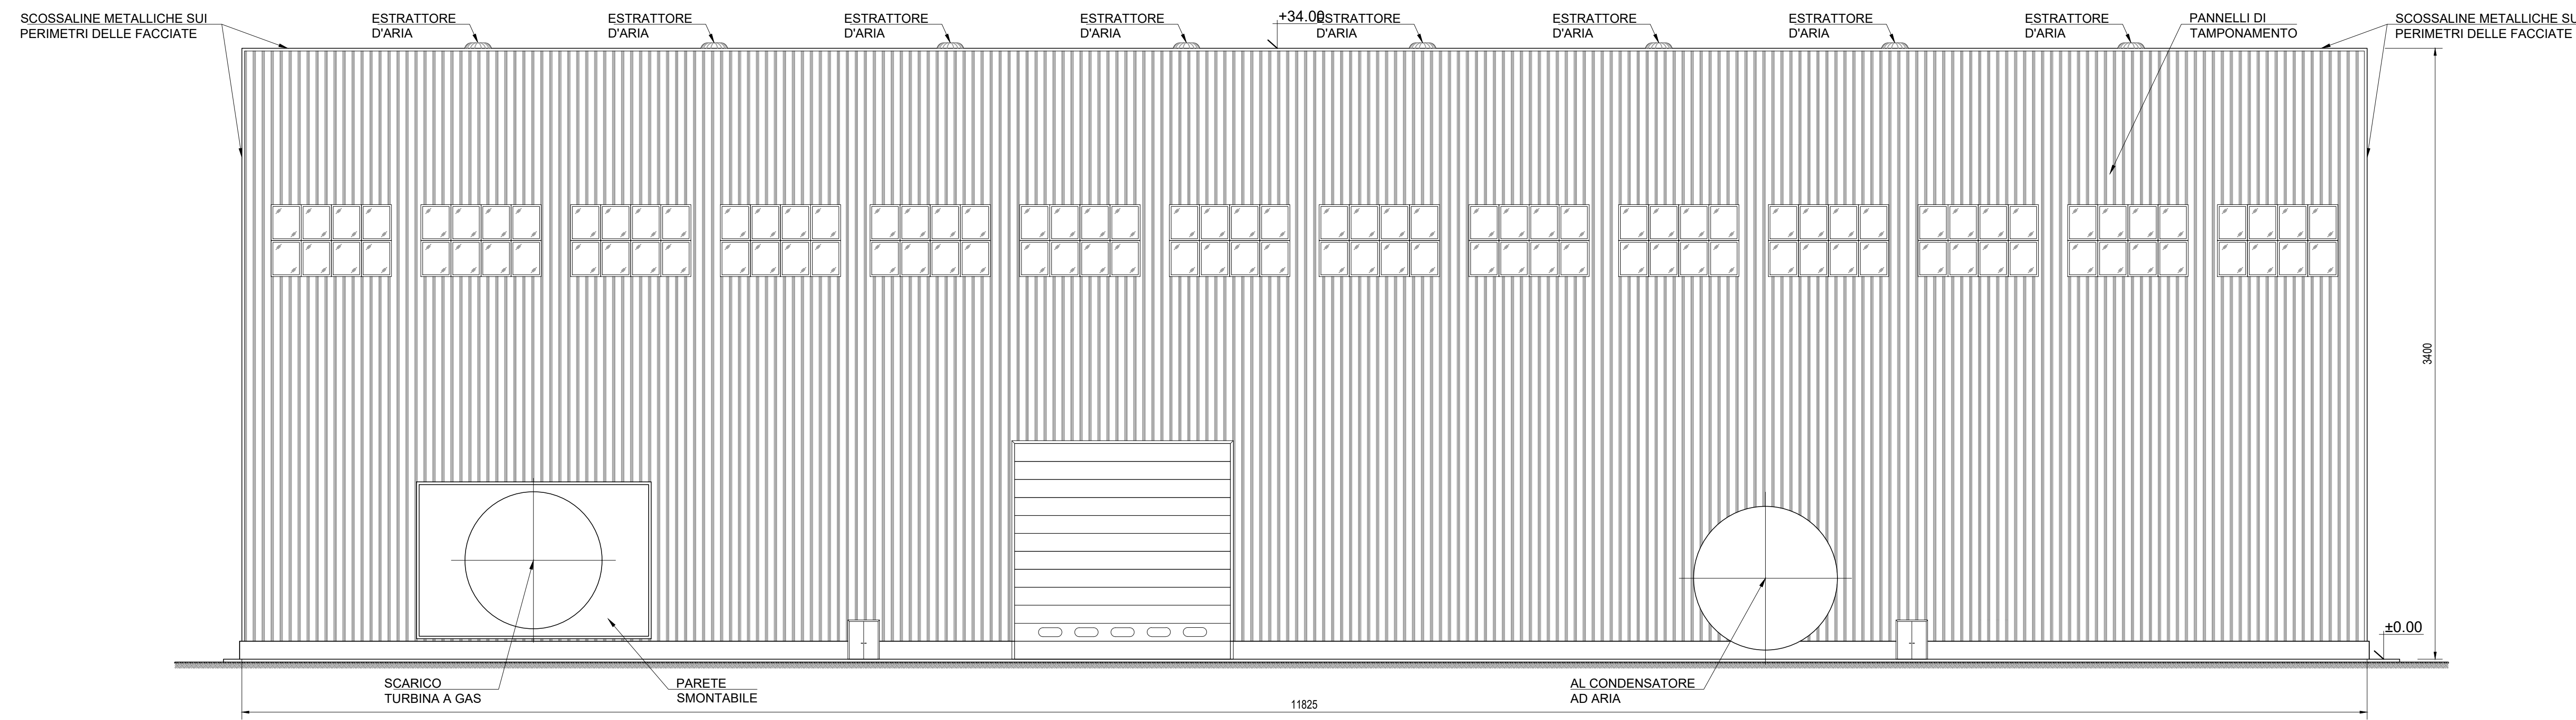


VISTA SUD

Scala: 1:200

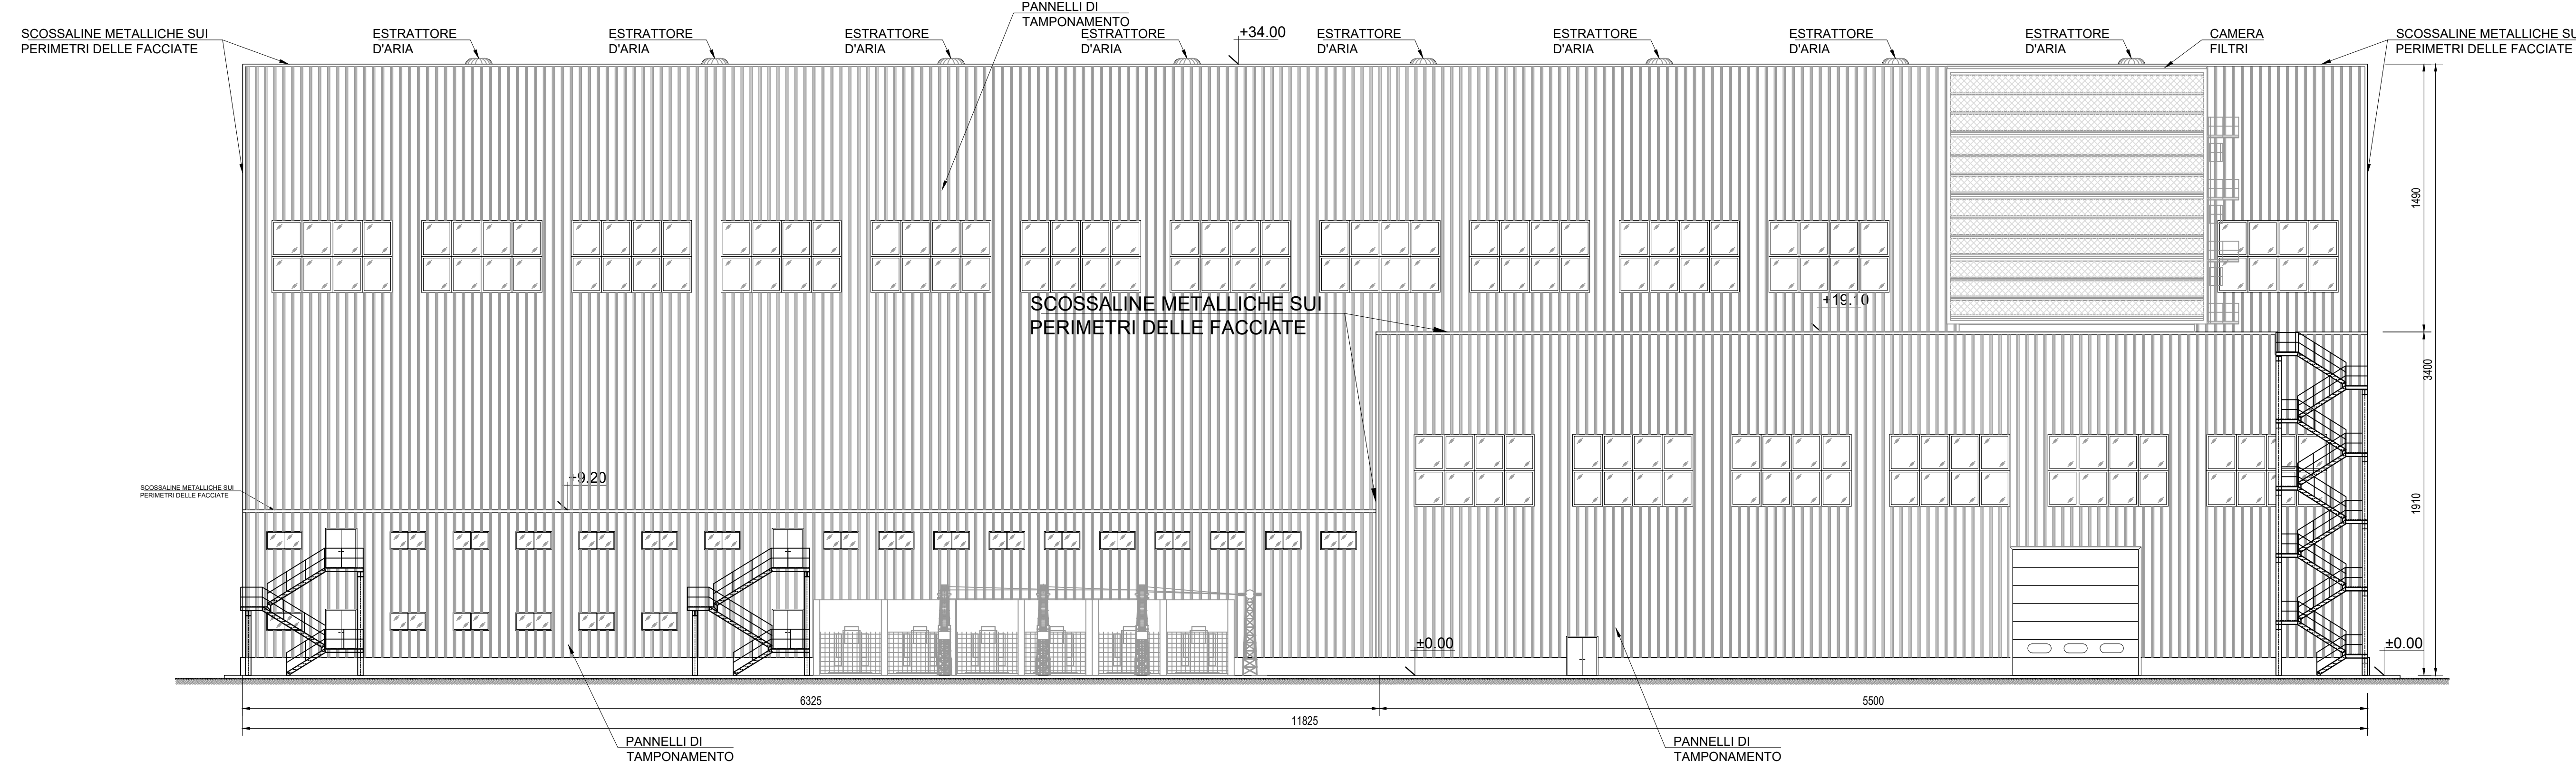


VISTA EST

Scala: 1:200

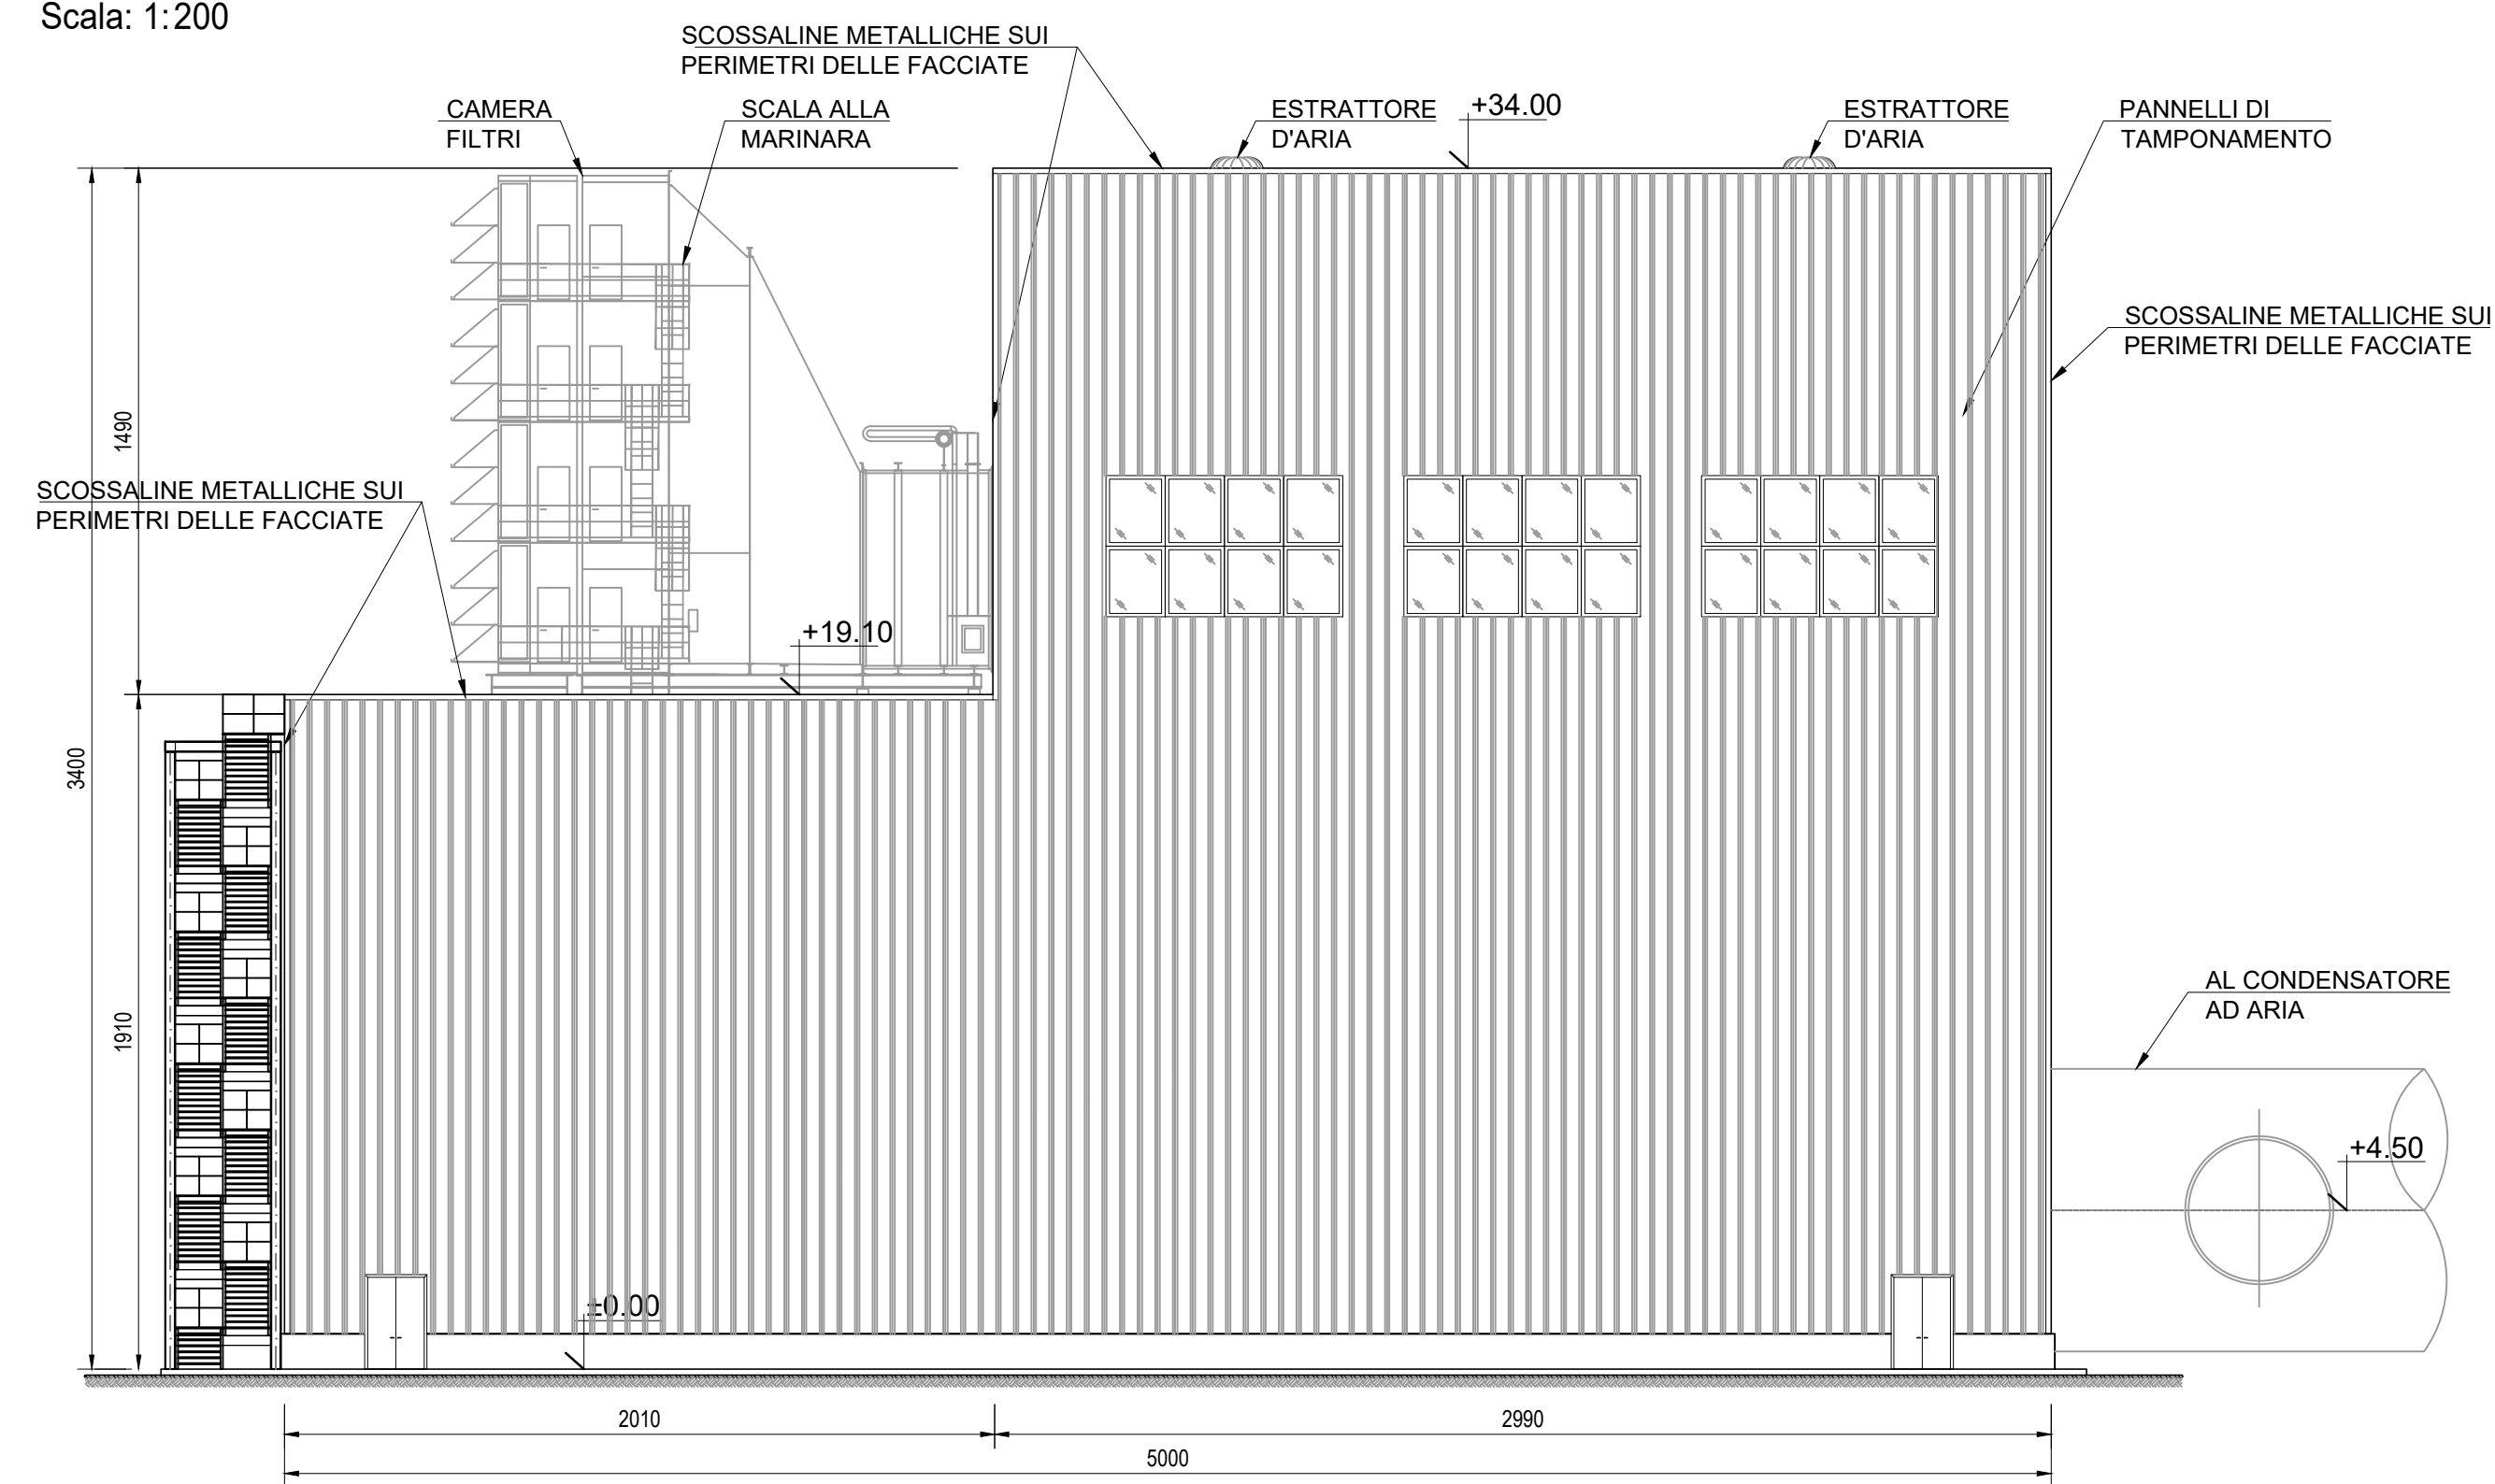

VISTA OVEST

Scala: 1:200

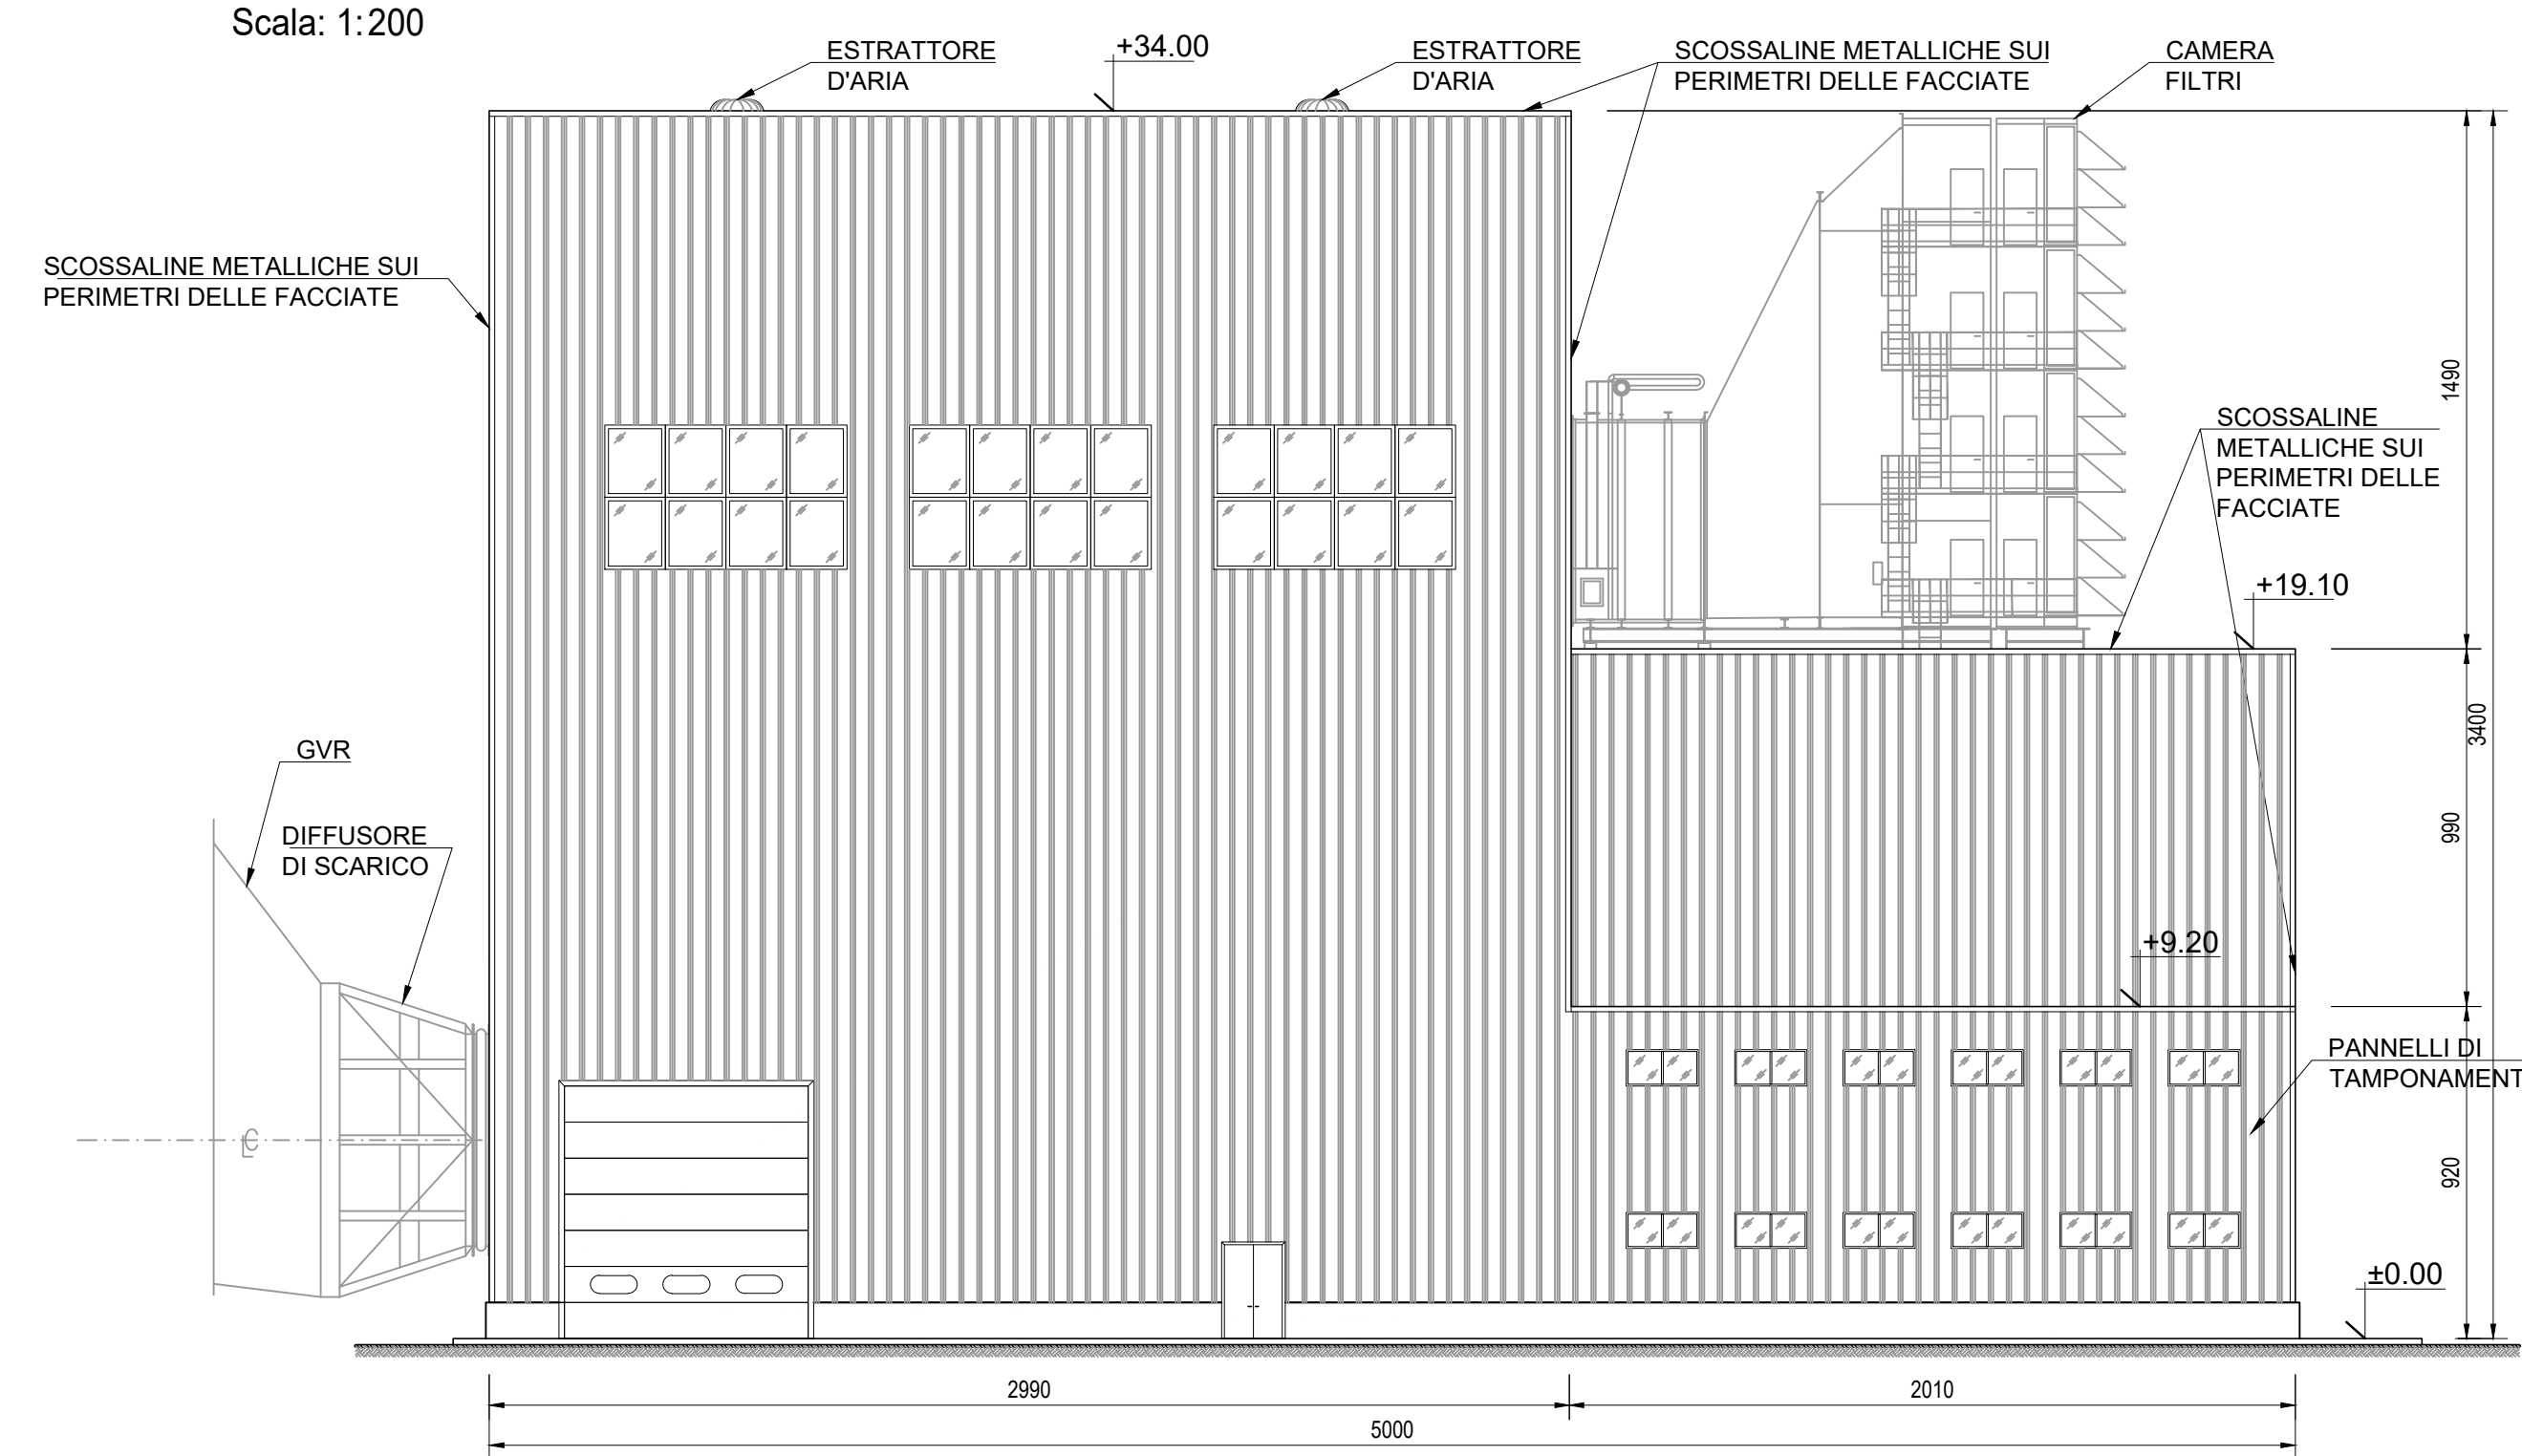

Tauw Italia S.r.l.
Galleria Giovan
Battista Gerace, 14
56124 Pisa
T 050 54 27 80
F 050 57 80 93
E info@tauw.com
www.tauw.it

CLIENTE:
EP PRODUZIONE S.p.A.



Centrale di Ostiglia:
Installazione di una nuova unità a Ciclo
Combinato e interventi di miglioramento
ambientale sui gruppi esistenti

Table with columns for revision number, date, description, executed, controlled, and approved.

TITOLO:
OS5 - ARCHITETTONICO SALA MACCHINE, EDIFICIO
ELETTICO, SALA CONTROLLO, EDIFICIO UFFICI
PROSPETTI EDIFICI

Table with columns for convention, format, scale, drawing number, revision, and sheet number.

NOTA GENERALE:
IL PRESENTE ELABORATO PROGETTUALE E' DI PROPRIETA' DI EP PRODUZIONE S.P.A. E' FATTO OGGETTO A CHIAMATA DI PROCEDURA IN QUALSIASI MODI E SOTTO QUALSIASI FORMA ALLA RUA
REPUBLICANA, ANCHE PARZIALE, OVVERO DI QUALUNQUE NATURE IN MERITO. SENZA PRESENTARE AUTORIZZAZIONE PIU' ADEGUATA PER SOGGETTO EP PRODUZIONE
S.P.A.