



PIANTA

Scala: 1:100

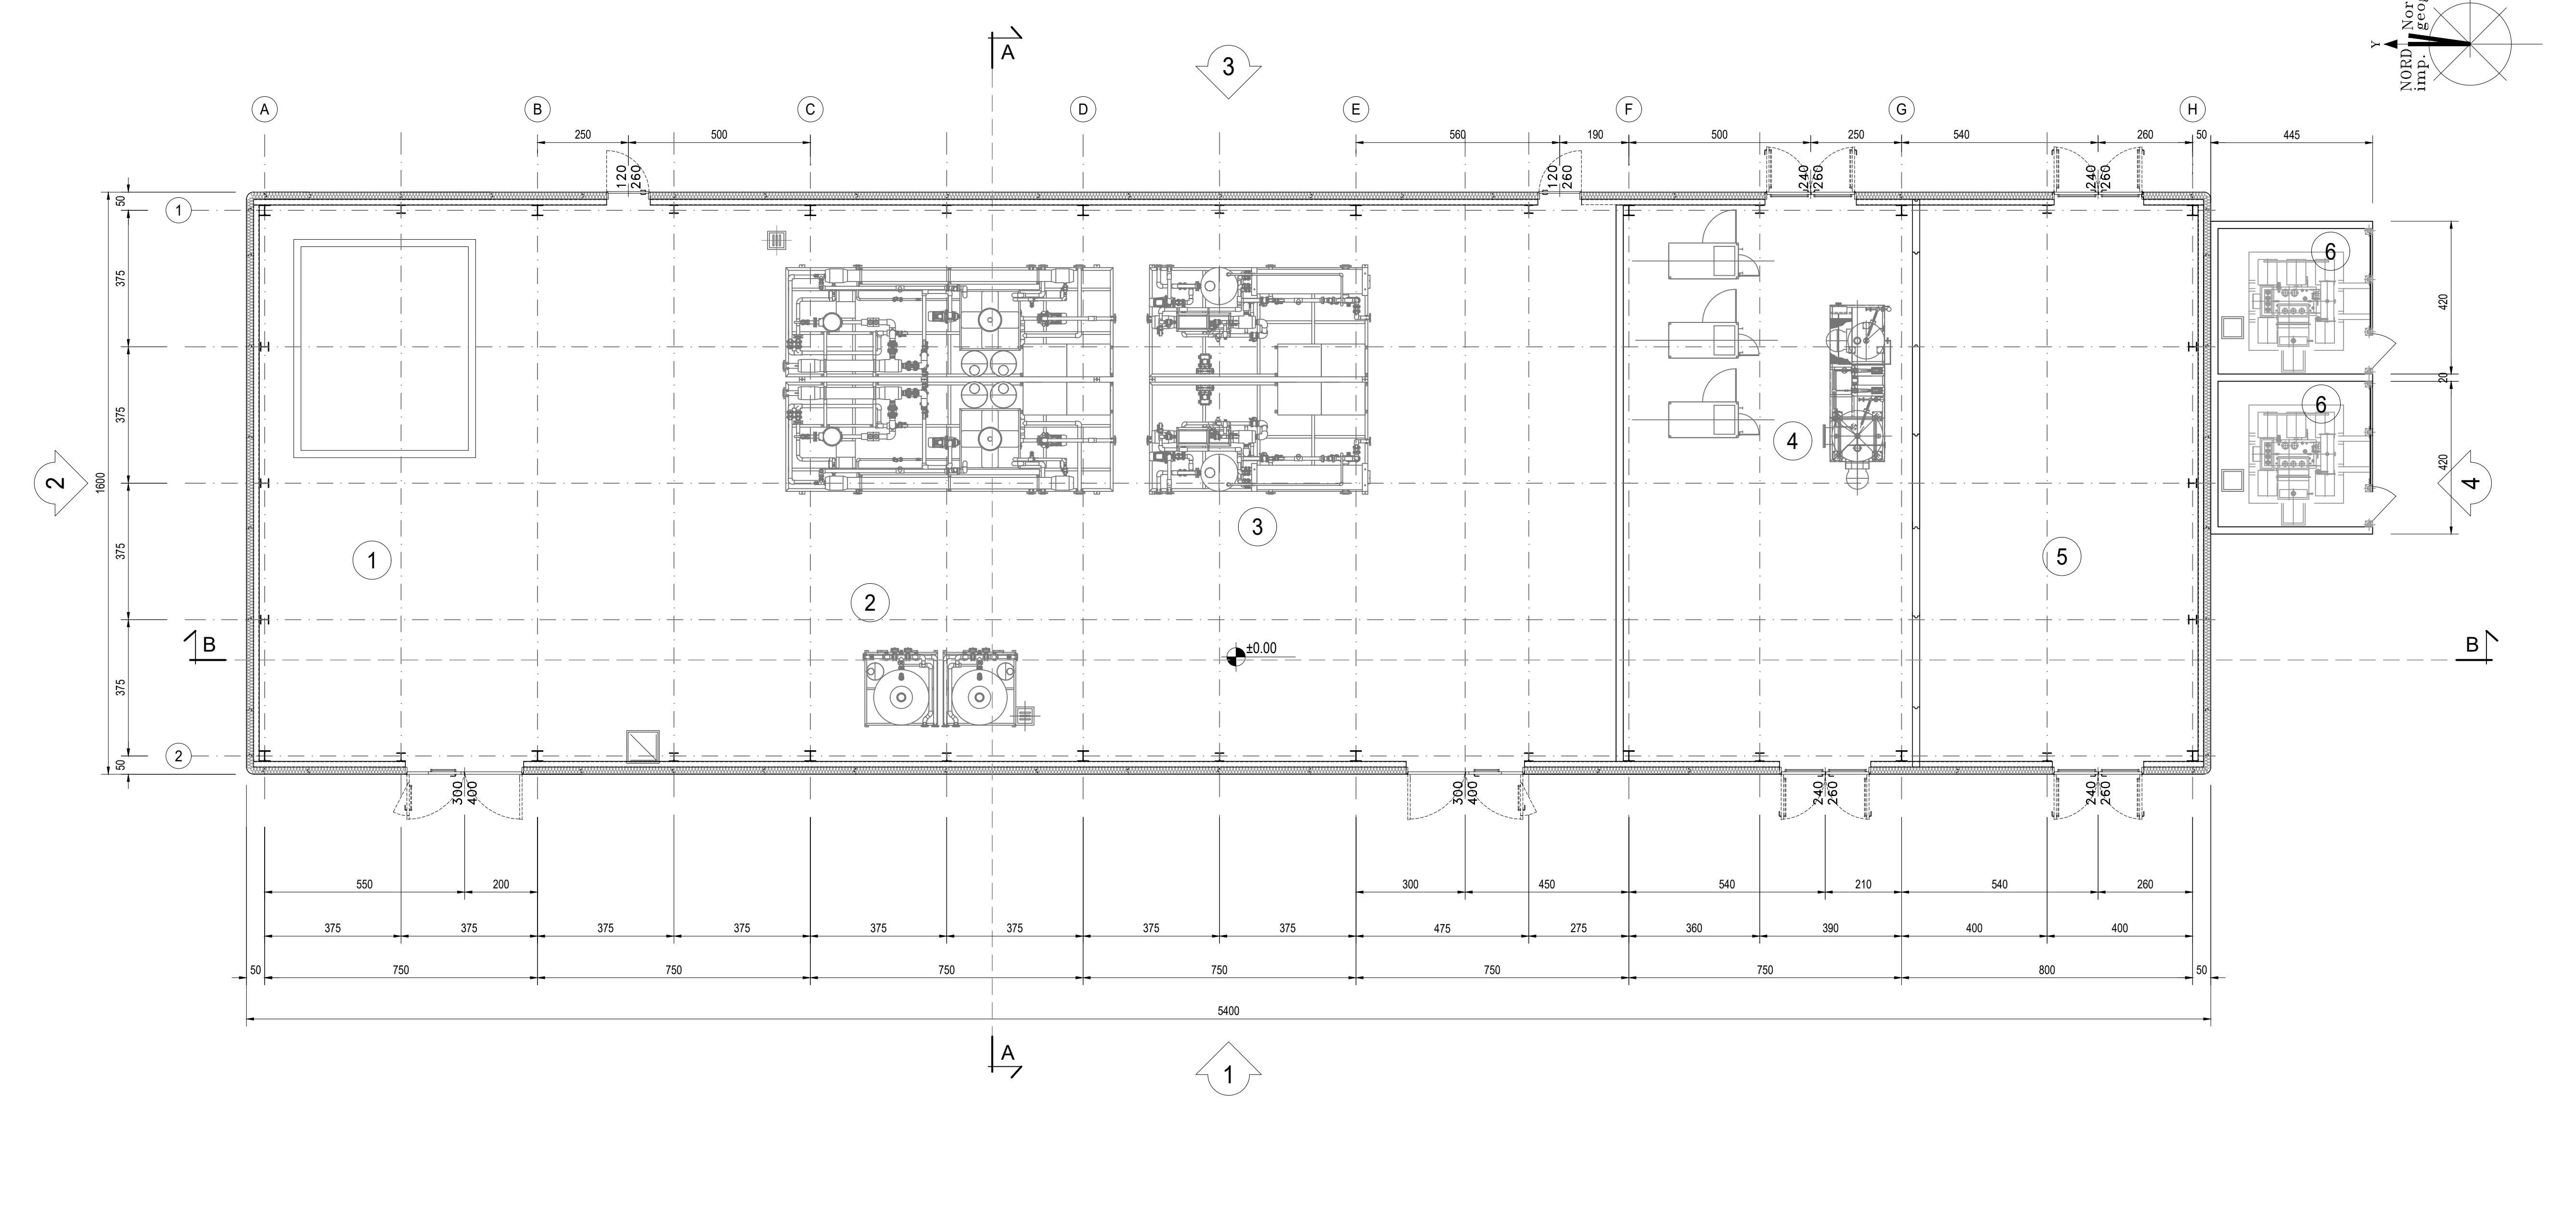

PIANTA COPERTURA


Scala: 1:200

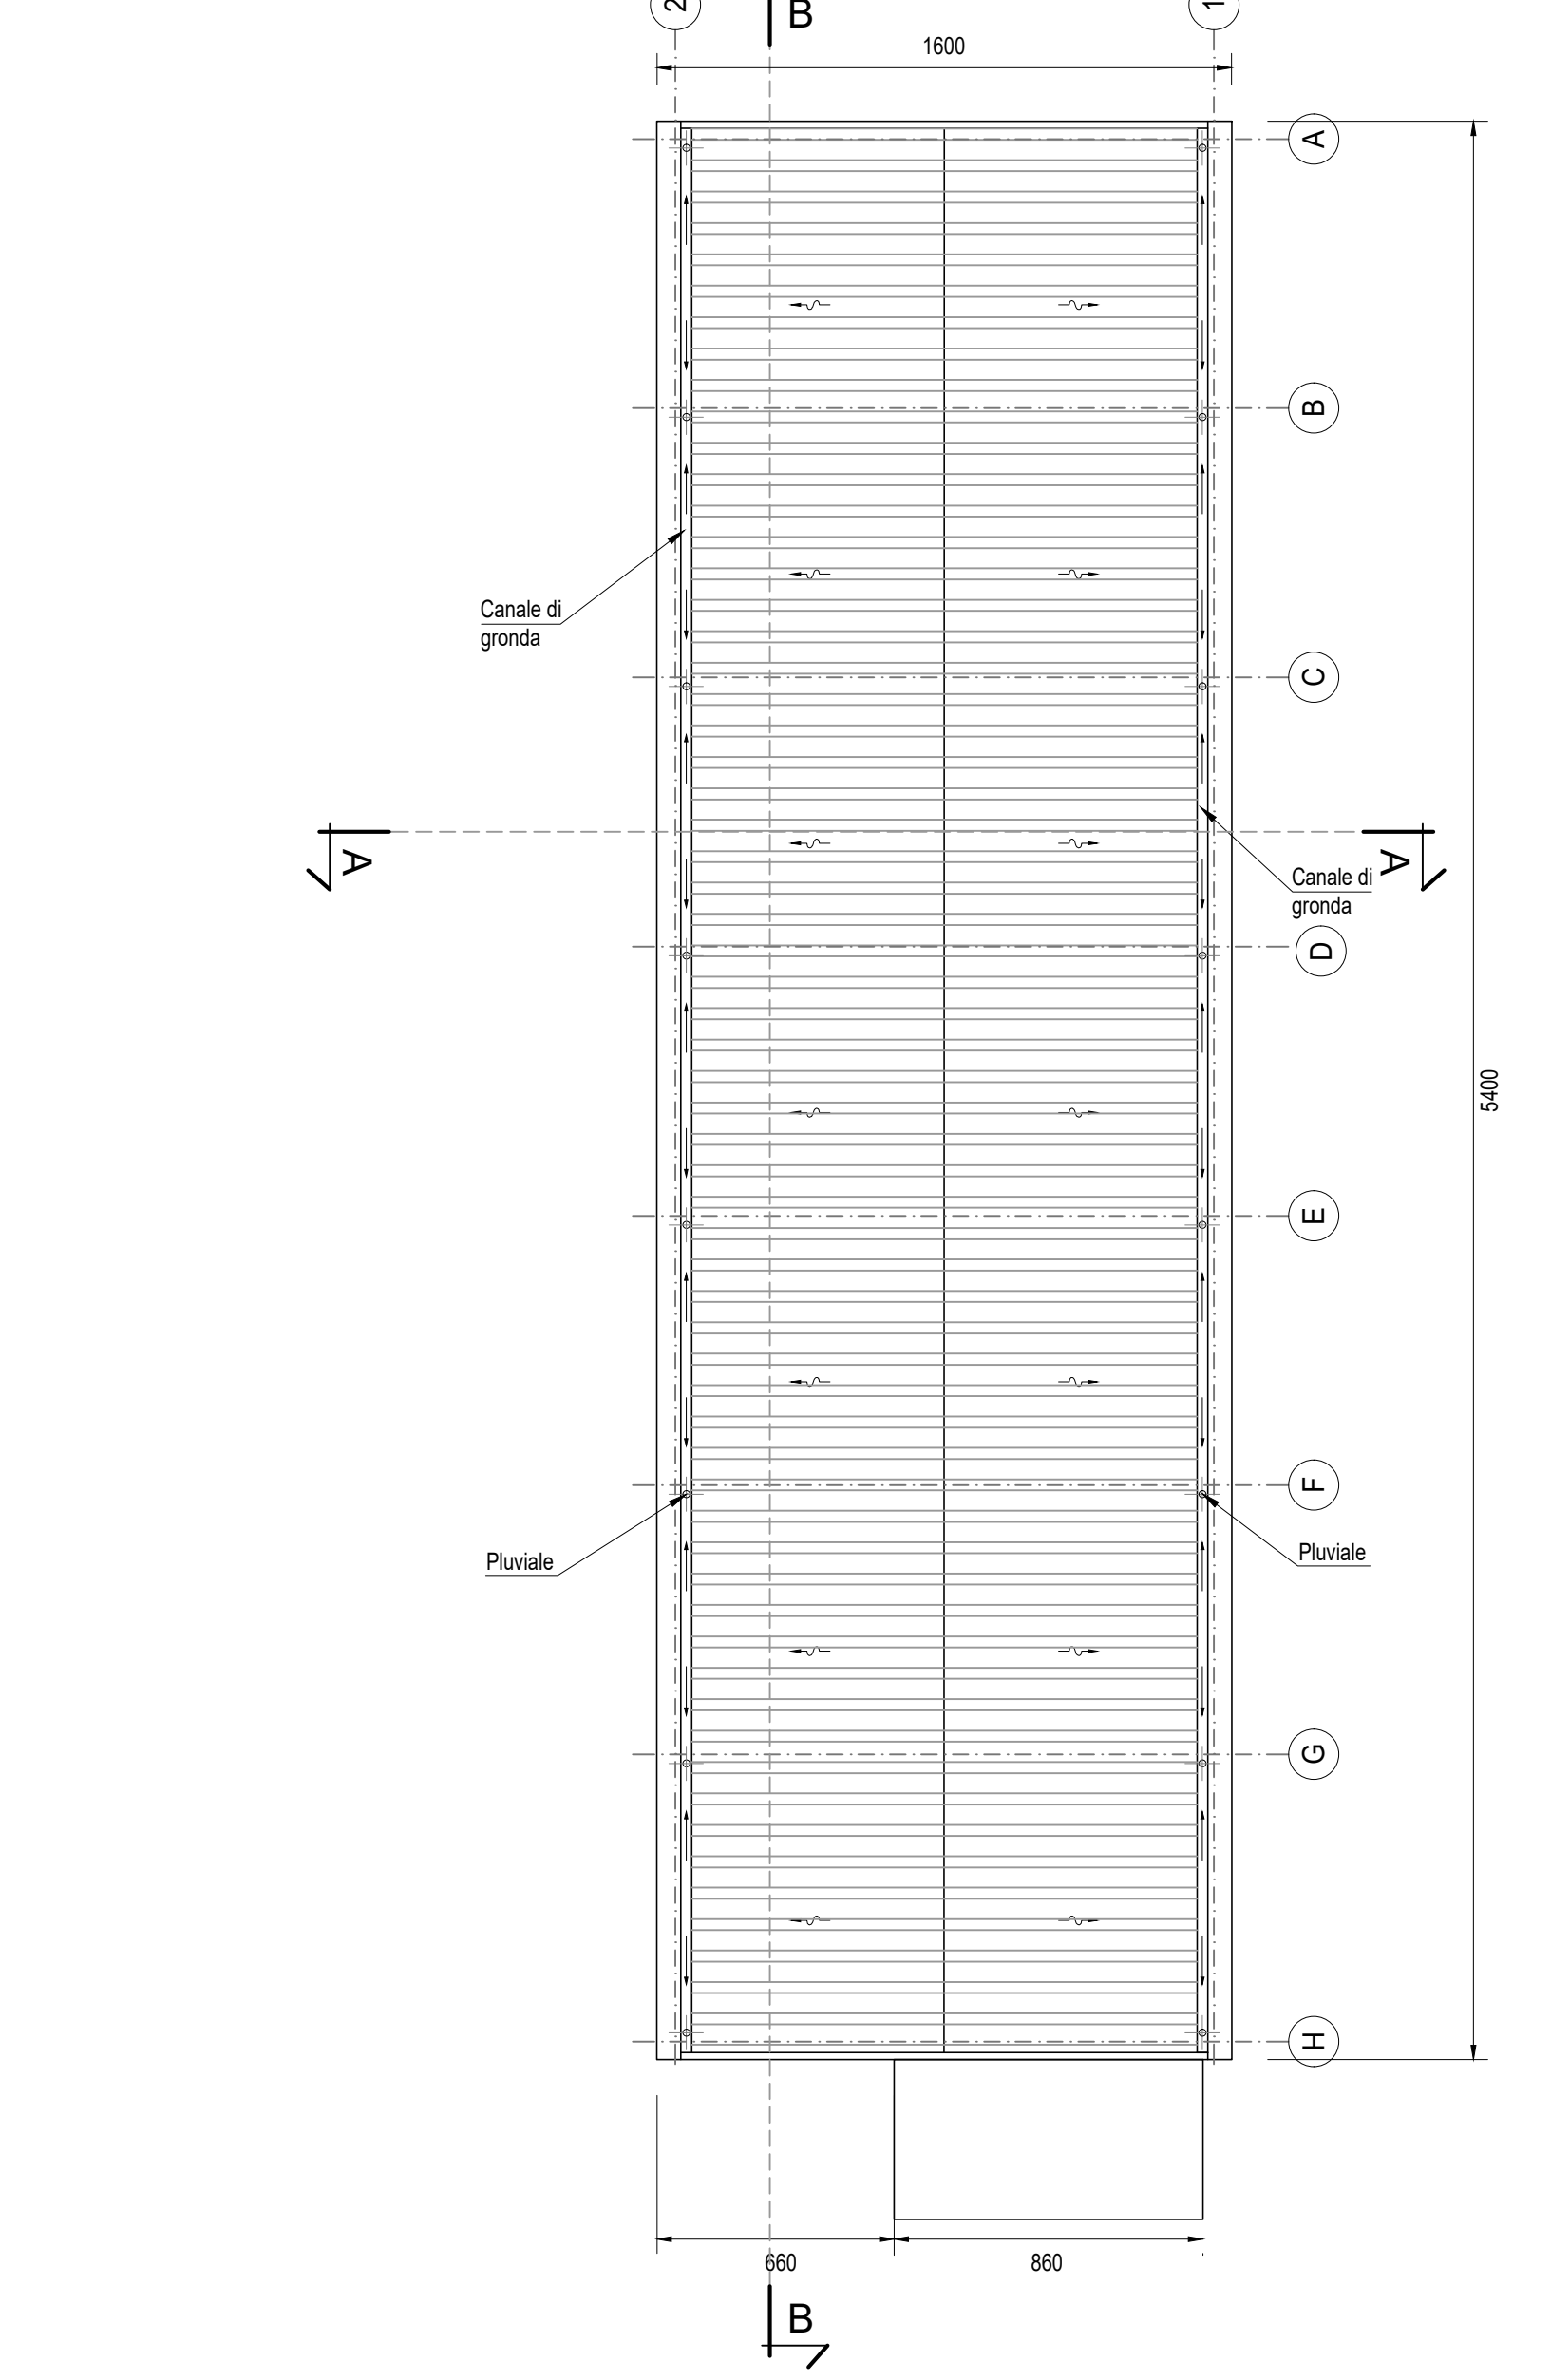

LEGENDA


- 1 PRETRATTAMENTO ACQUE DI RACCOLTA
- 2 FILTRI ACQUA PRETRATTATA
- 3 IMPIANTO DEMI
- 4 LOCALE COMPRESSORE ARIA
- 5 LOCALE QUADRI ELETTRICI
- 6 TRASFORMATORI SERVIZI AUSILIARI

PLANIMETRIA GENERALE

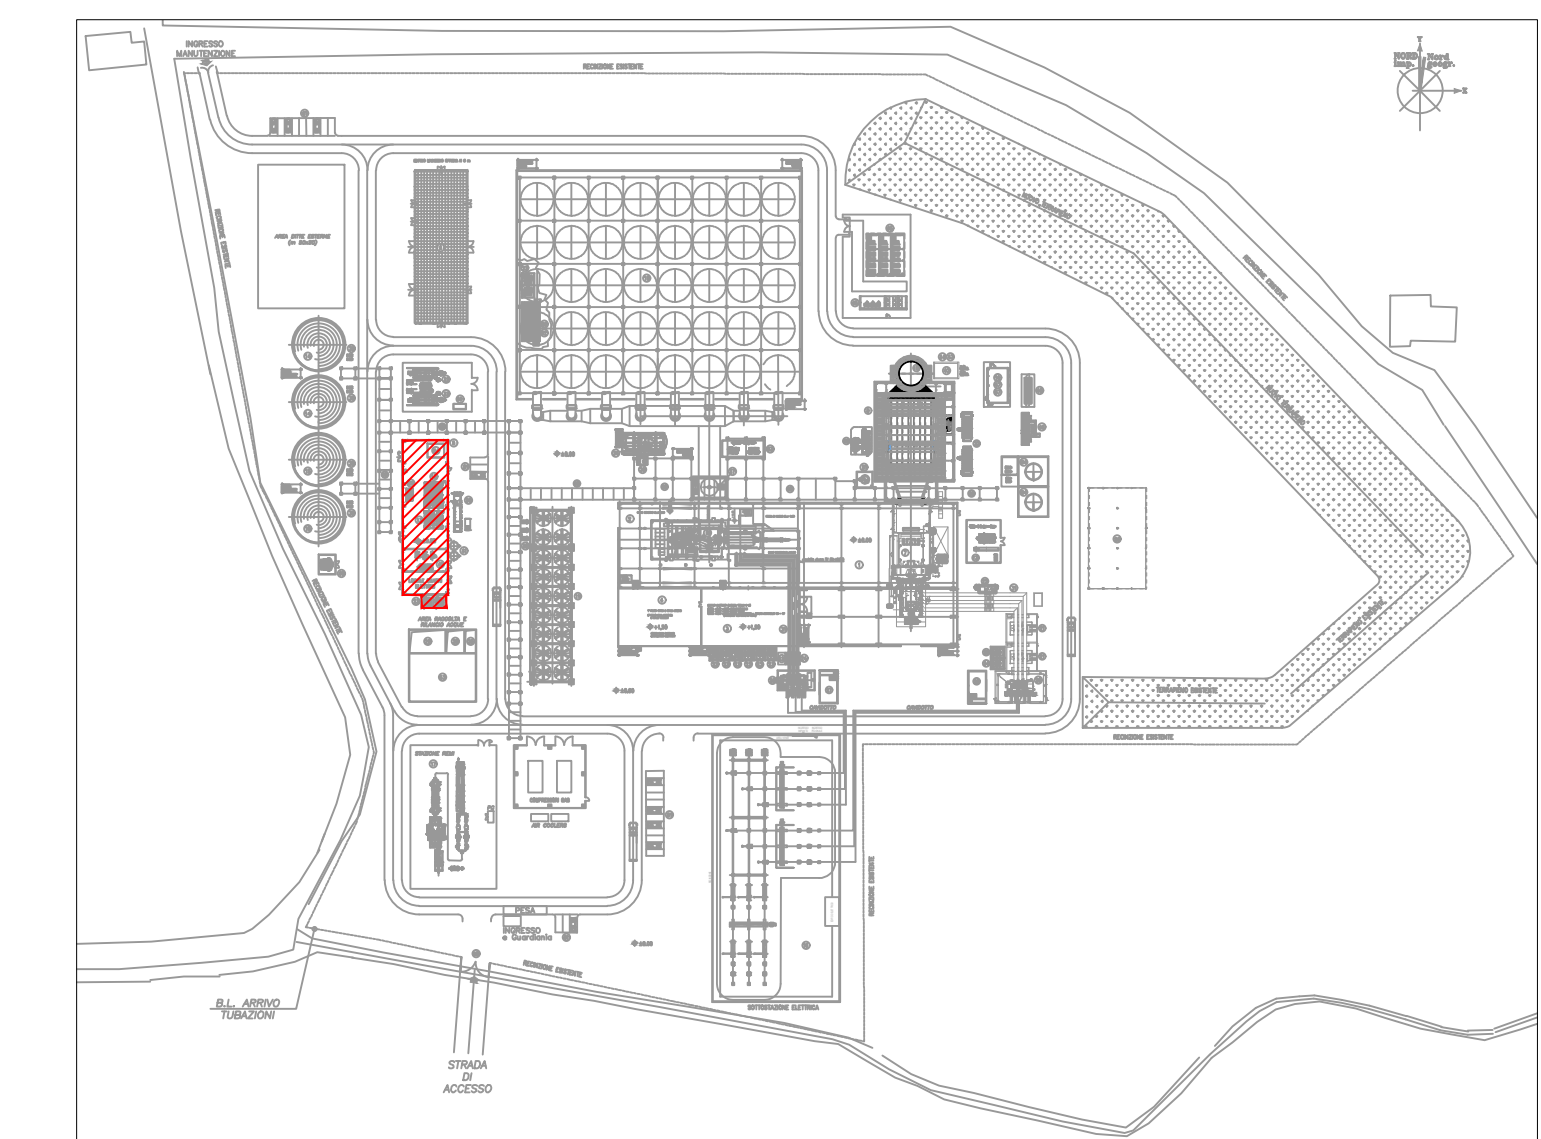


SEZIONE A-A

Scala: 1:100

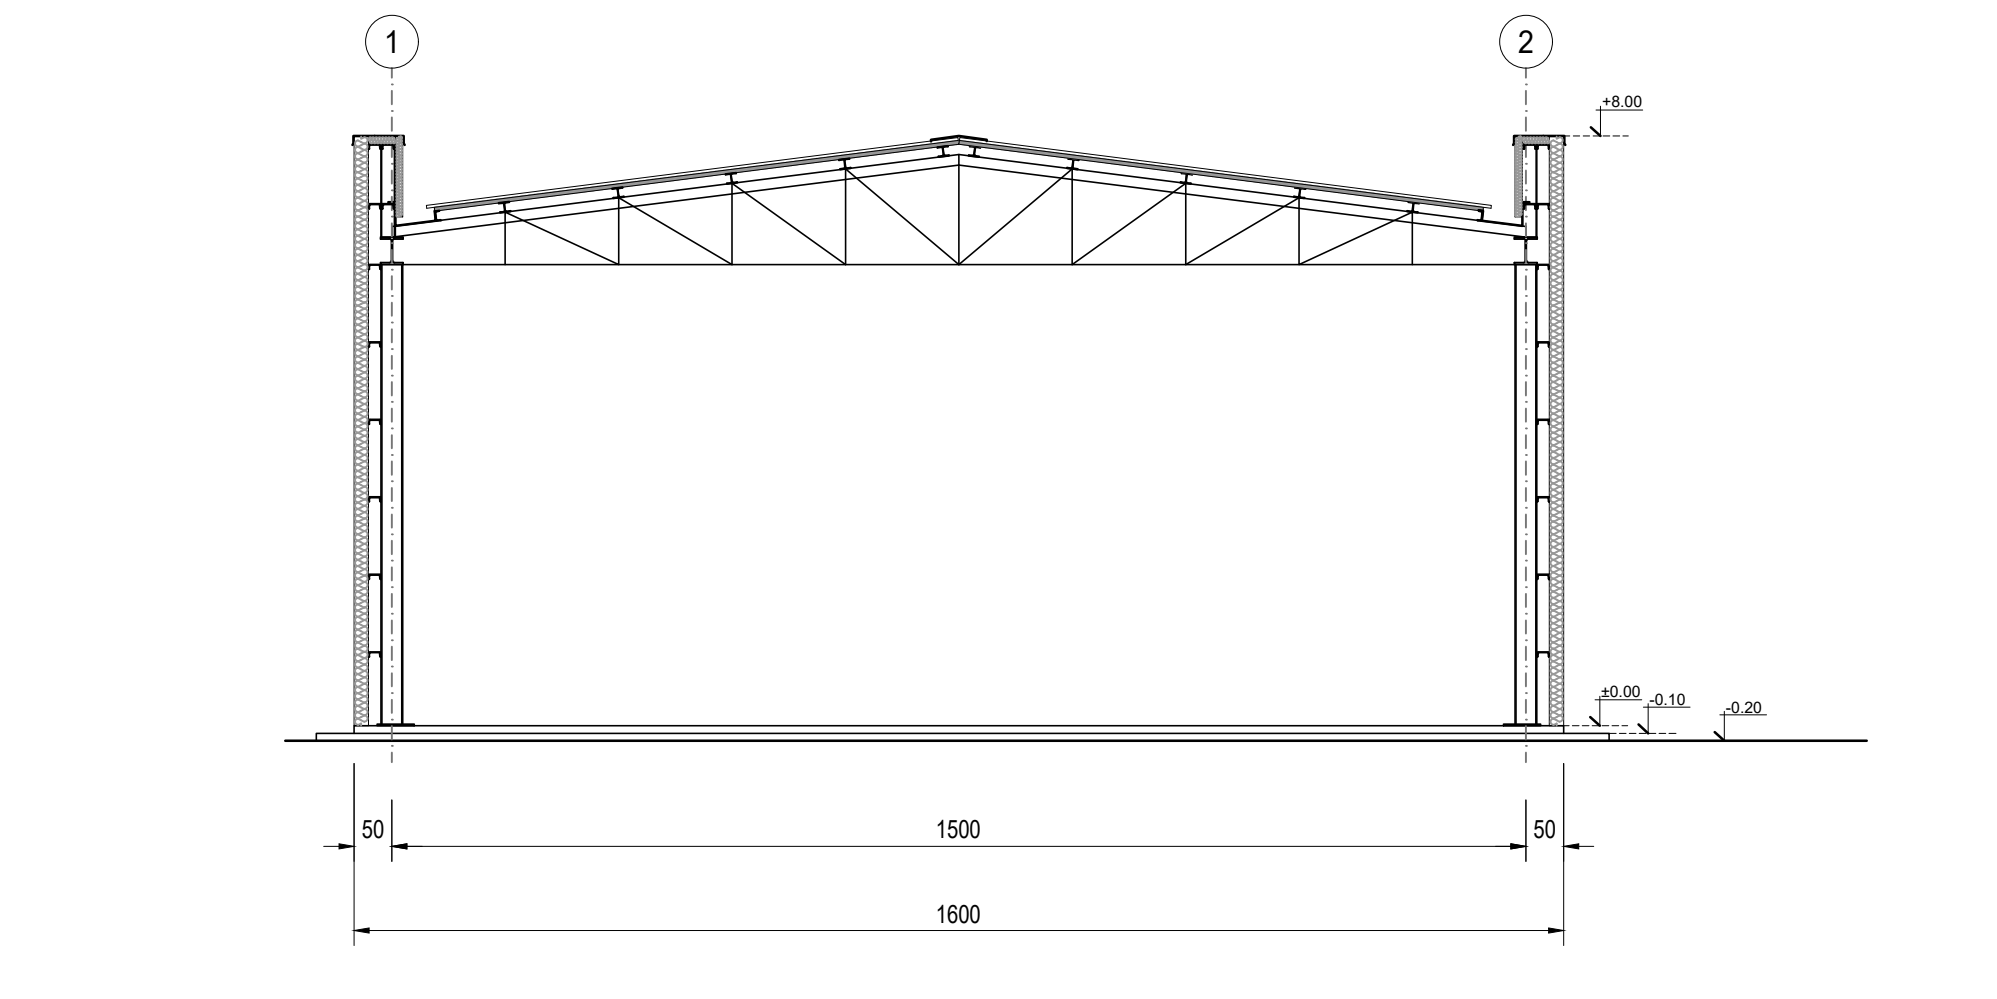


SEZIONE B-B

Scala: 1:100

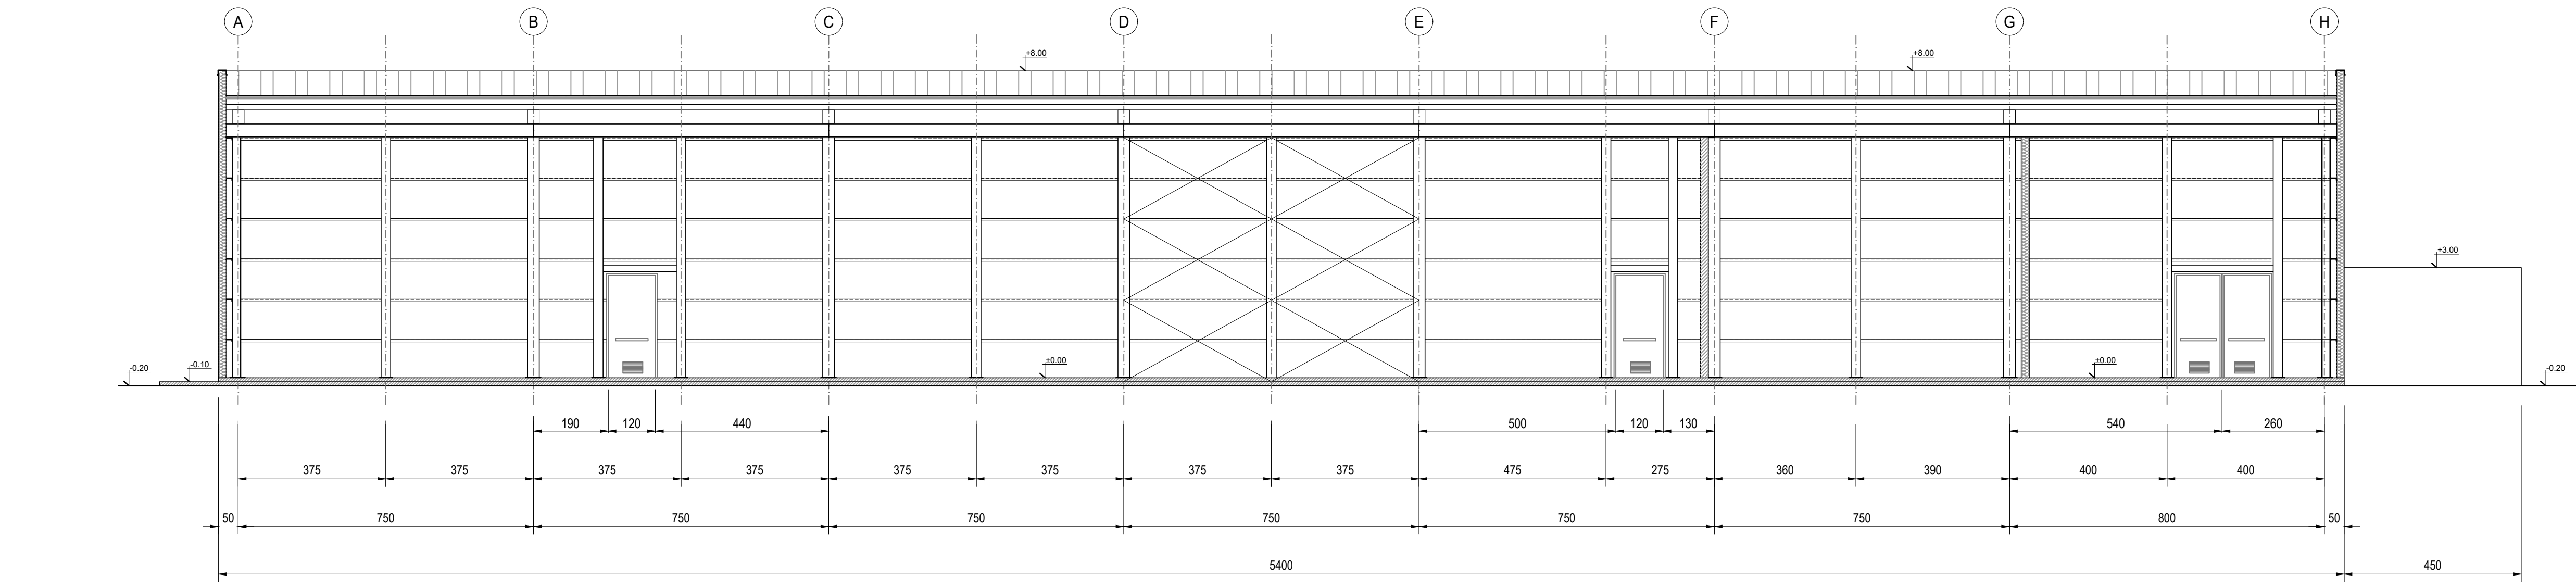


PROSPETTO 2

Scala: 1:100

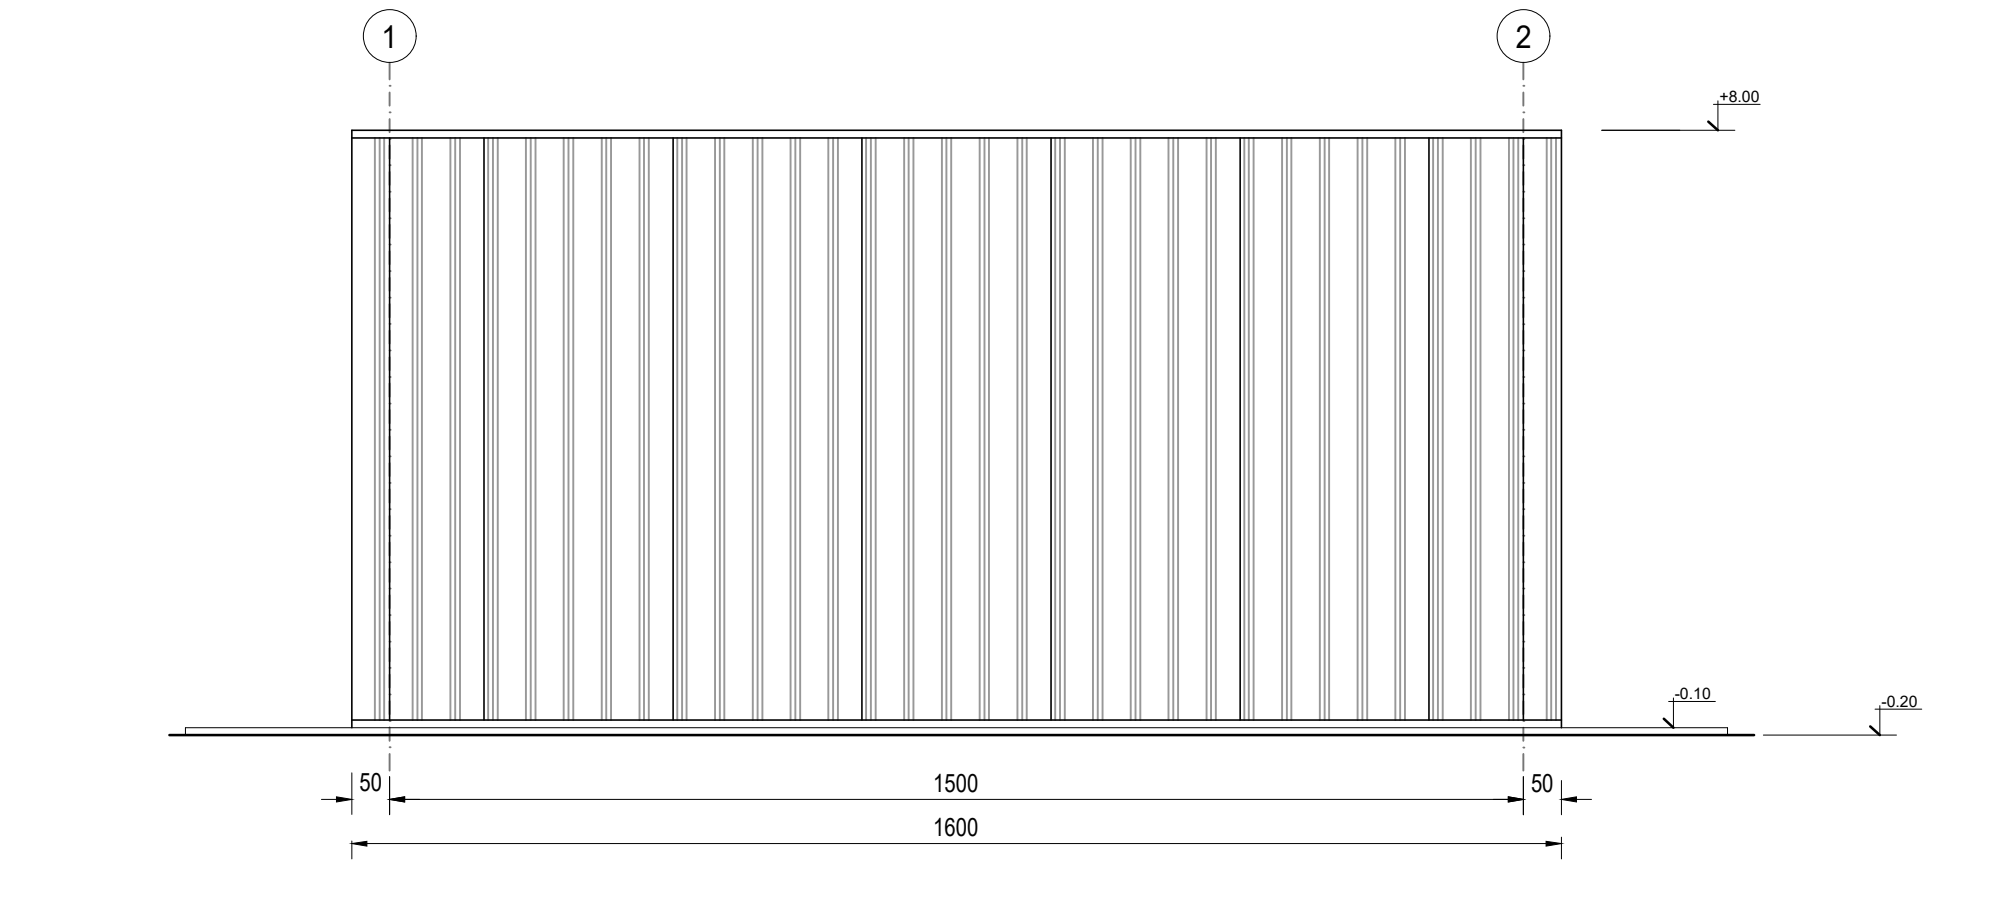


PROSPETTO 1

Scala: 1:100

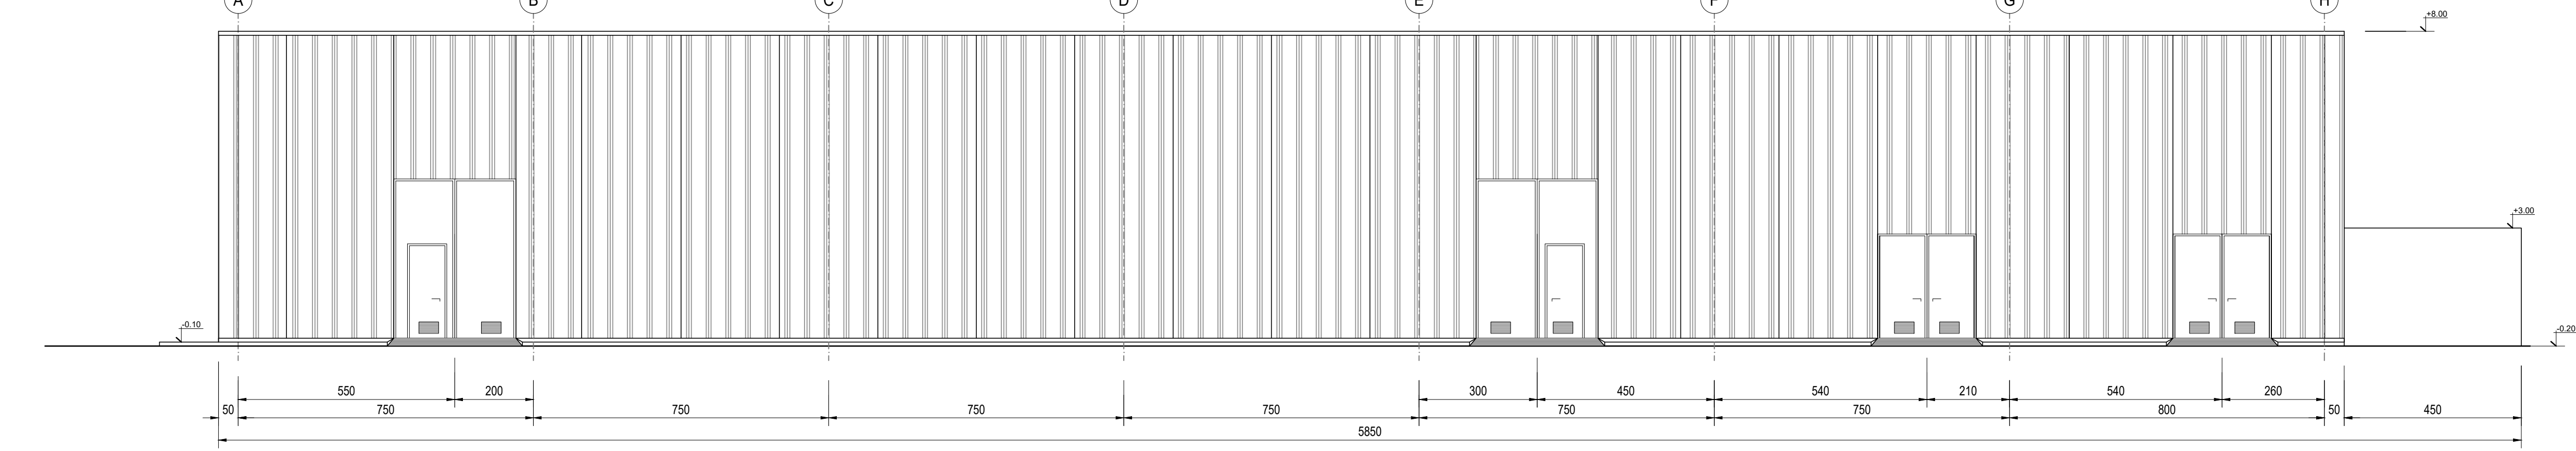


PROSPETTO 4

Scala: 1:100

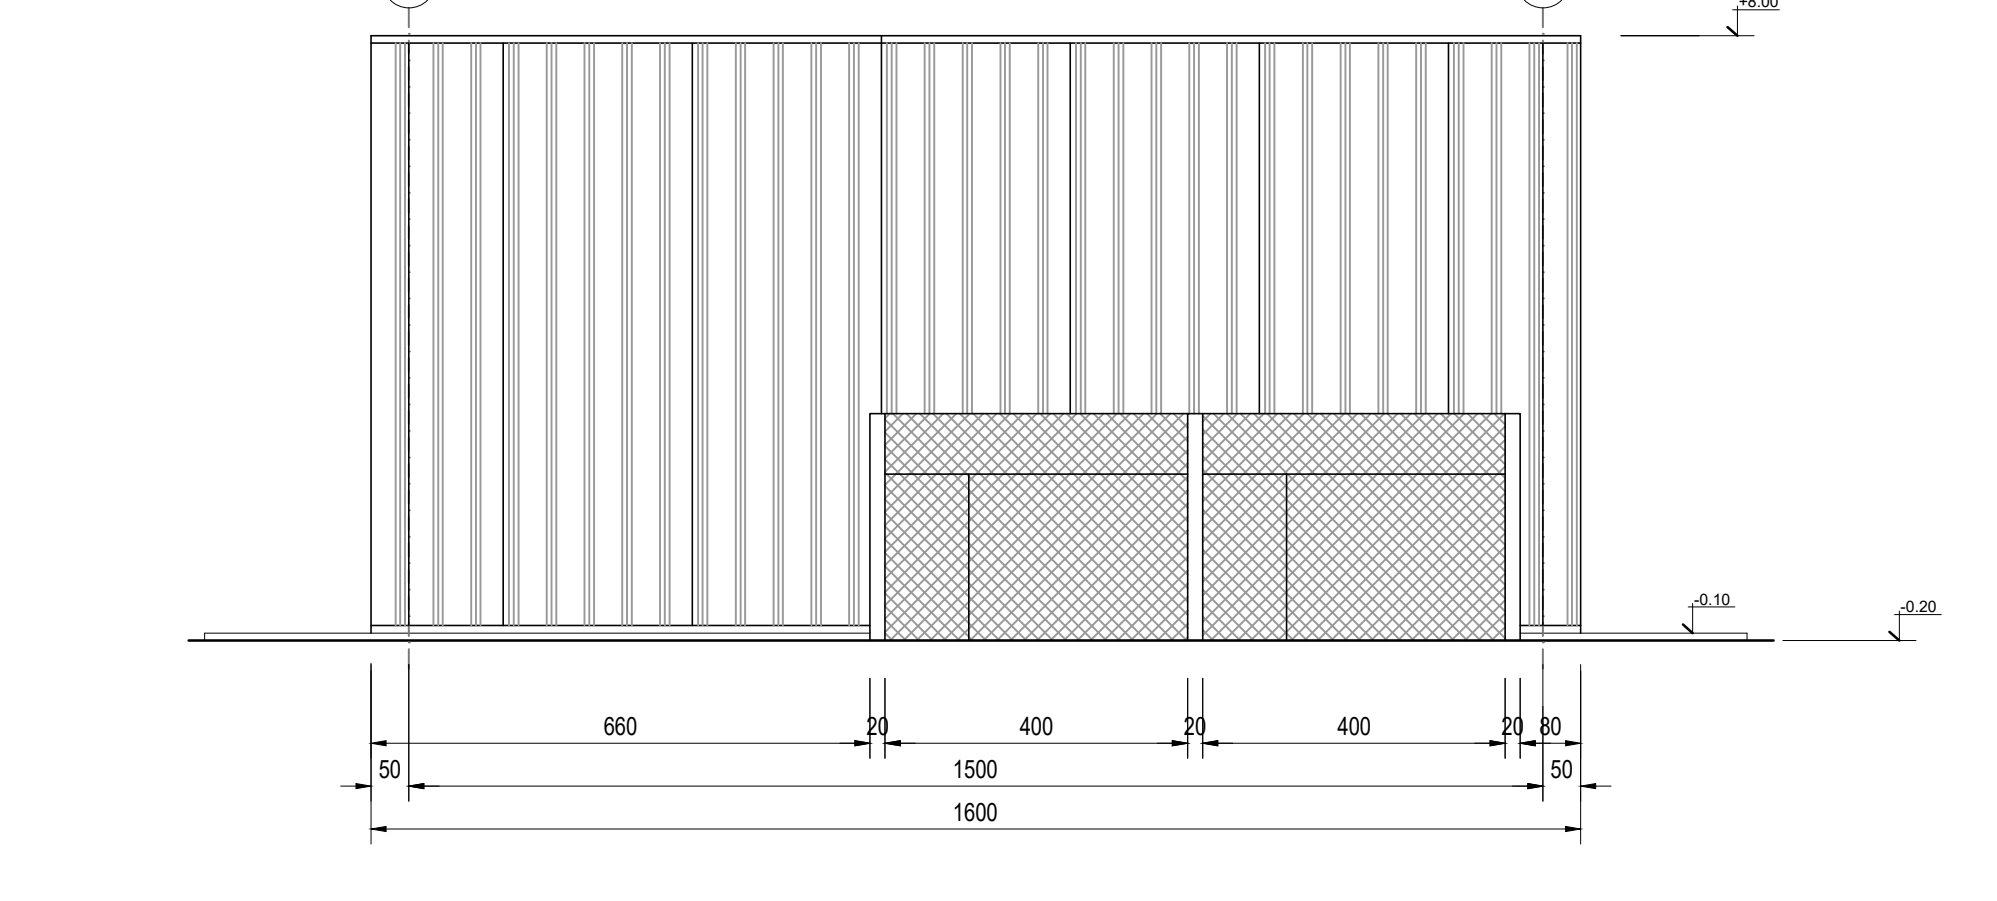

PROSPETTO 3

Scala: 1:100

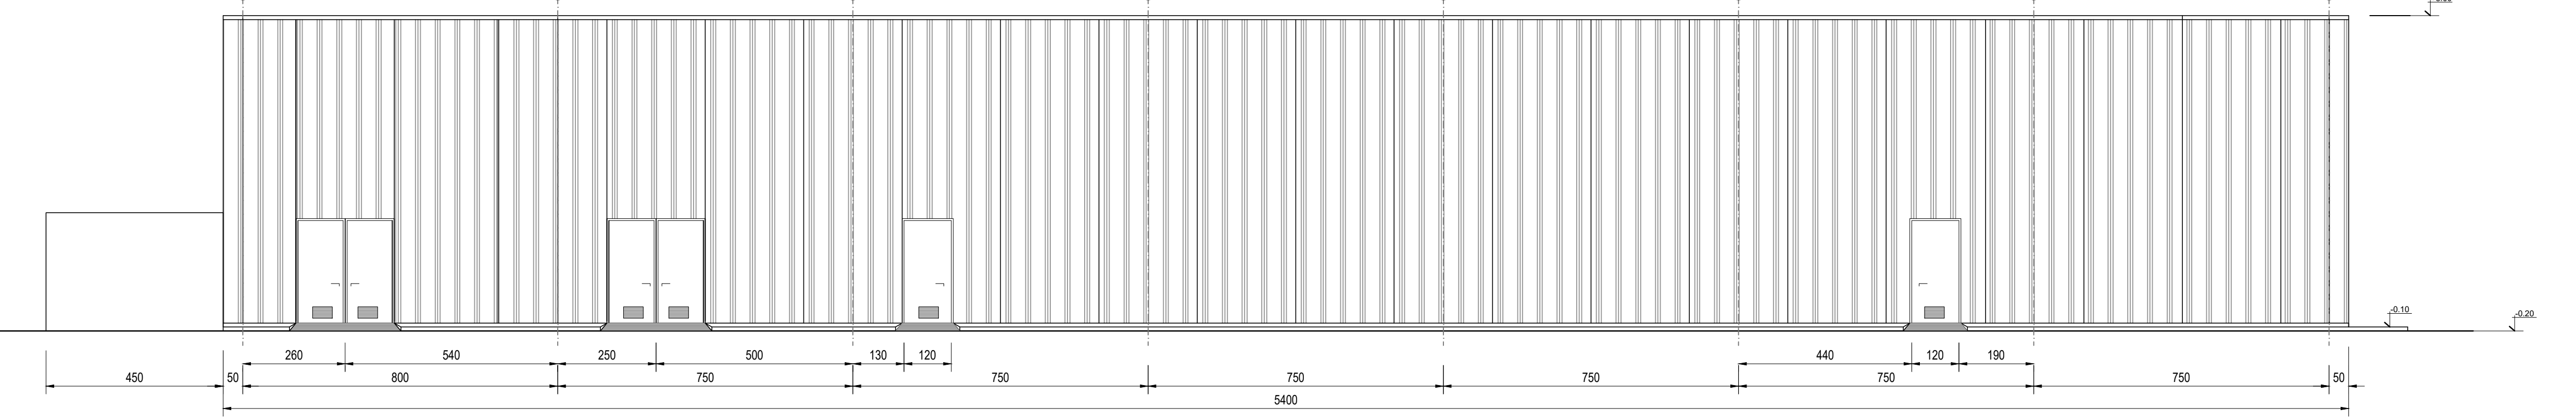





CLIENTE:  
**EP PRODUZIONE S.p.A.**  


**Centrale di Ostiglia:  
 Installazione di una nuova unità a Ciclo  
 Combinato e interventi di miglioramento  
 ambientale sui gruppi esistenti**

CONVENZIONE	FORMATO	SCALA	TAVOLA	REV.	N° FOLIO
	A0	VARIE	037OS00036	0	1/1

NOTA GENERALE:  
 IL PRESENTE ELABORATO PROGETTUALE È DI PROPRIETÀ DI EP PRODUZIONE S.P.A. È FATTO DIVIETO A CHIUNQUE DI PROCEDERE, IN QUALSIASI MODO E SOTTO QUALSIASI FORMA, ALLA RISA REPRODUZIONE, ANCHE PARZIALE, OVVVERO DI QUALUNQUE ALTRO MODO, SENZA PRESENTARE AUTORIZZAZIONE RILASCIATA PER SCRITTO DA EP PRODUZIONE S.P.A.