



PIANTA
Scala: 1:100

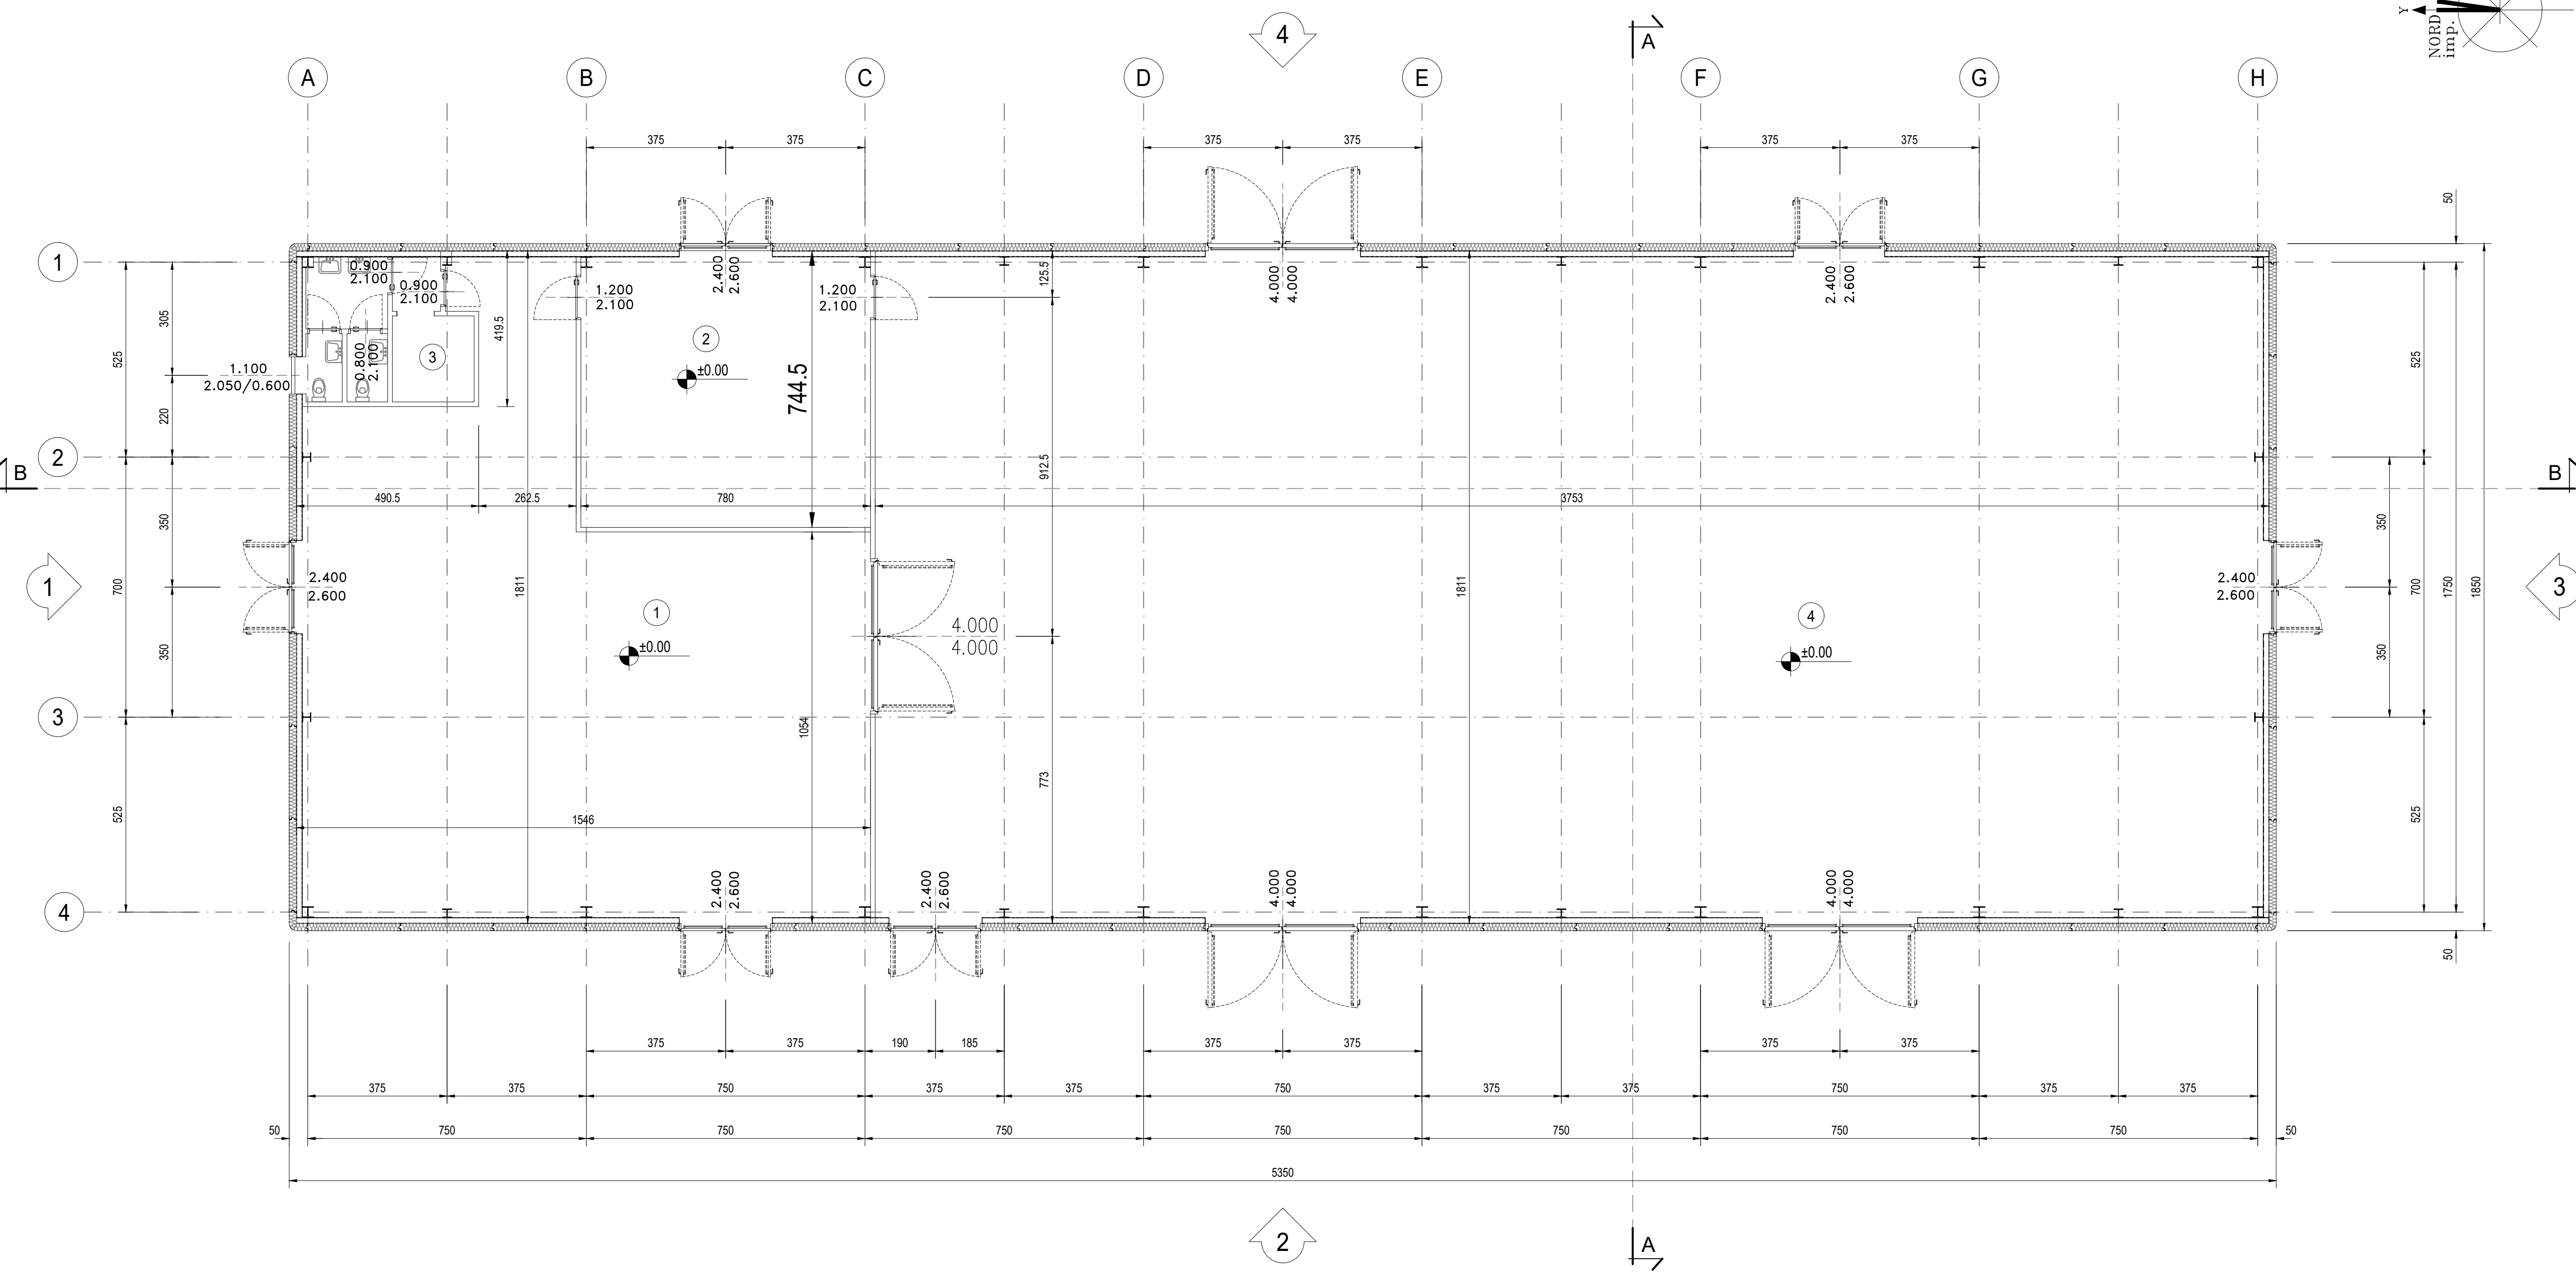


PIANTA DI COPERTURA
Scala: 1:200

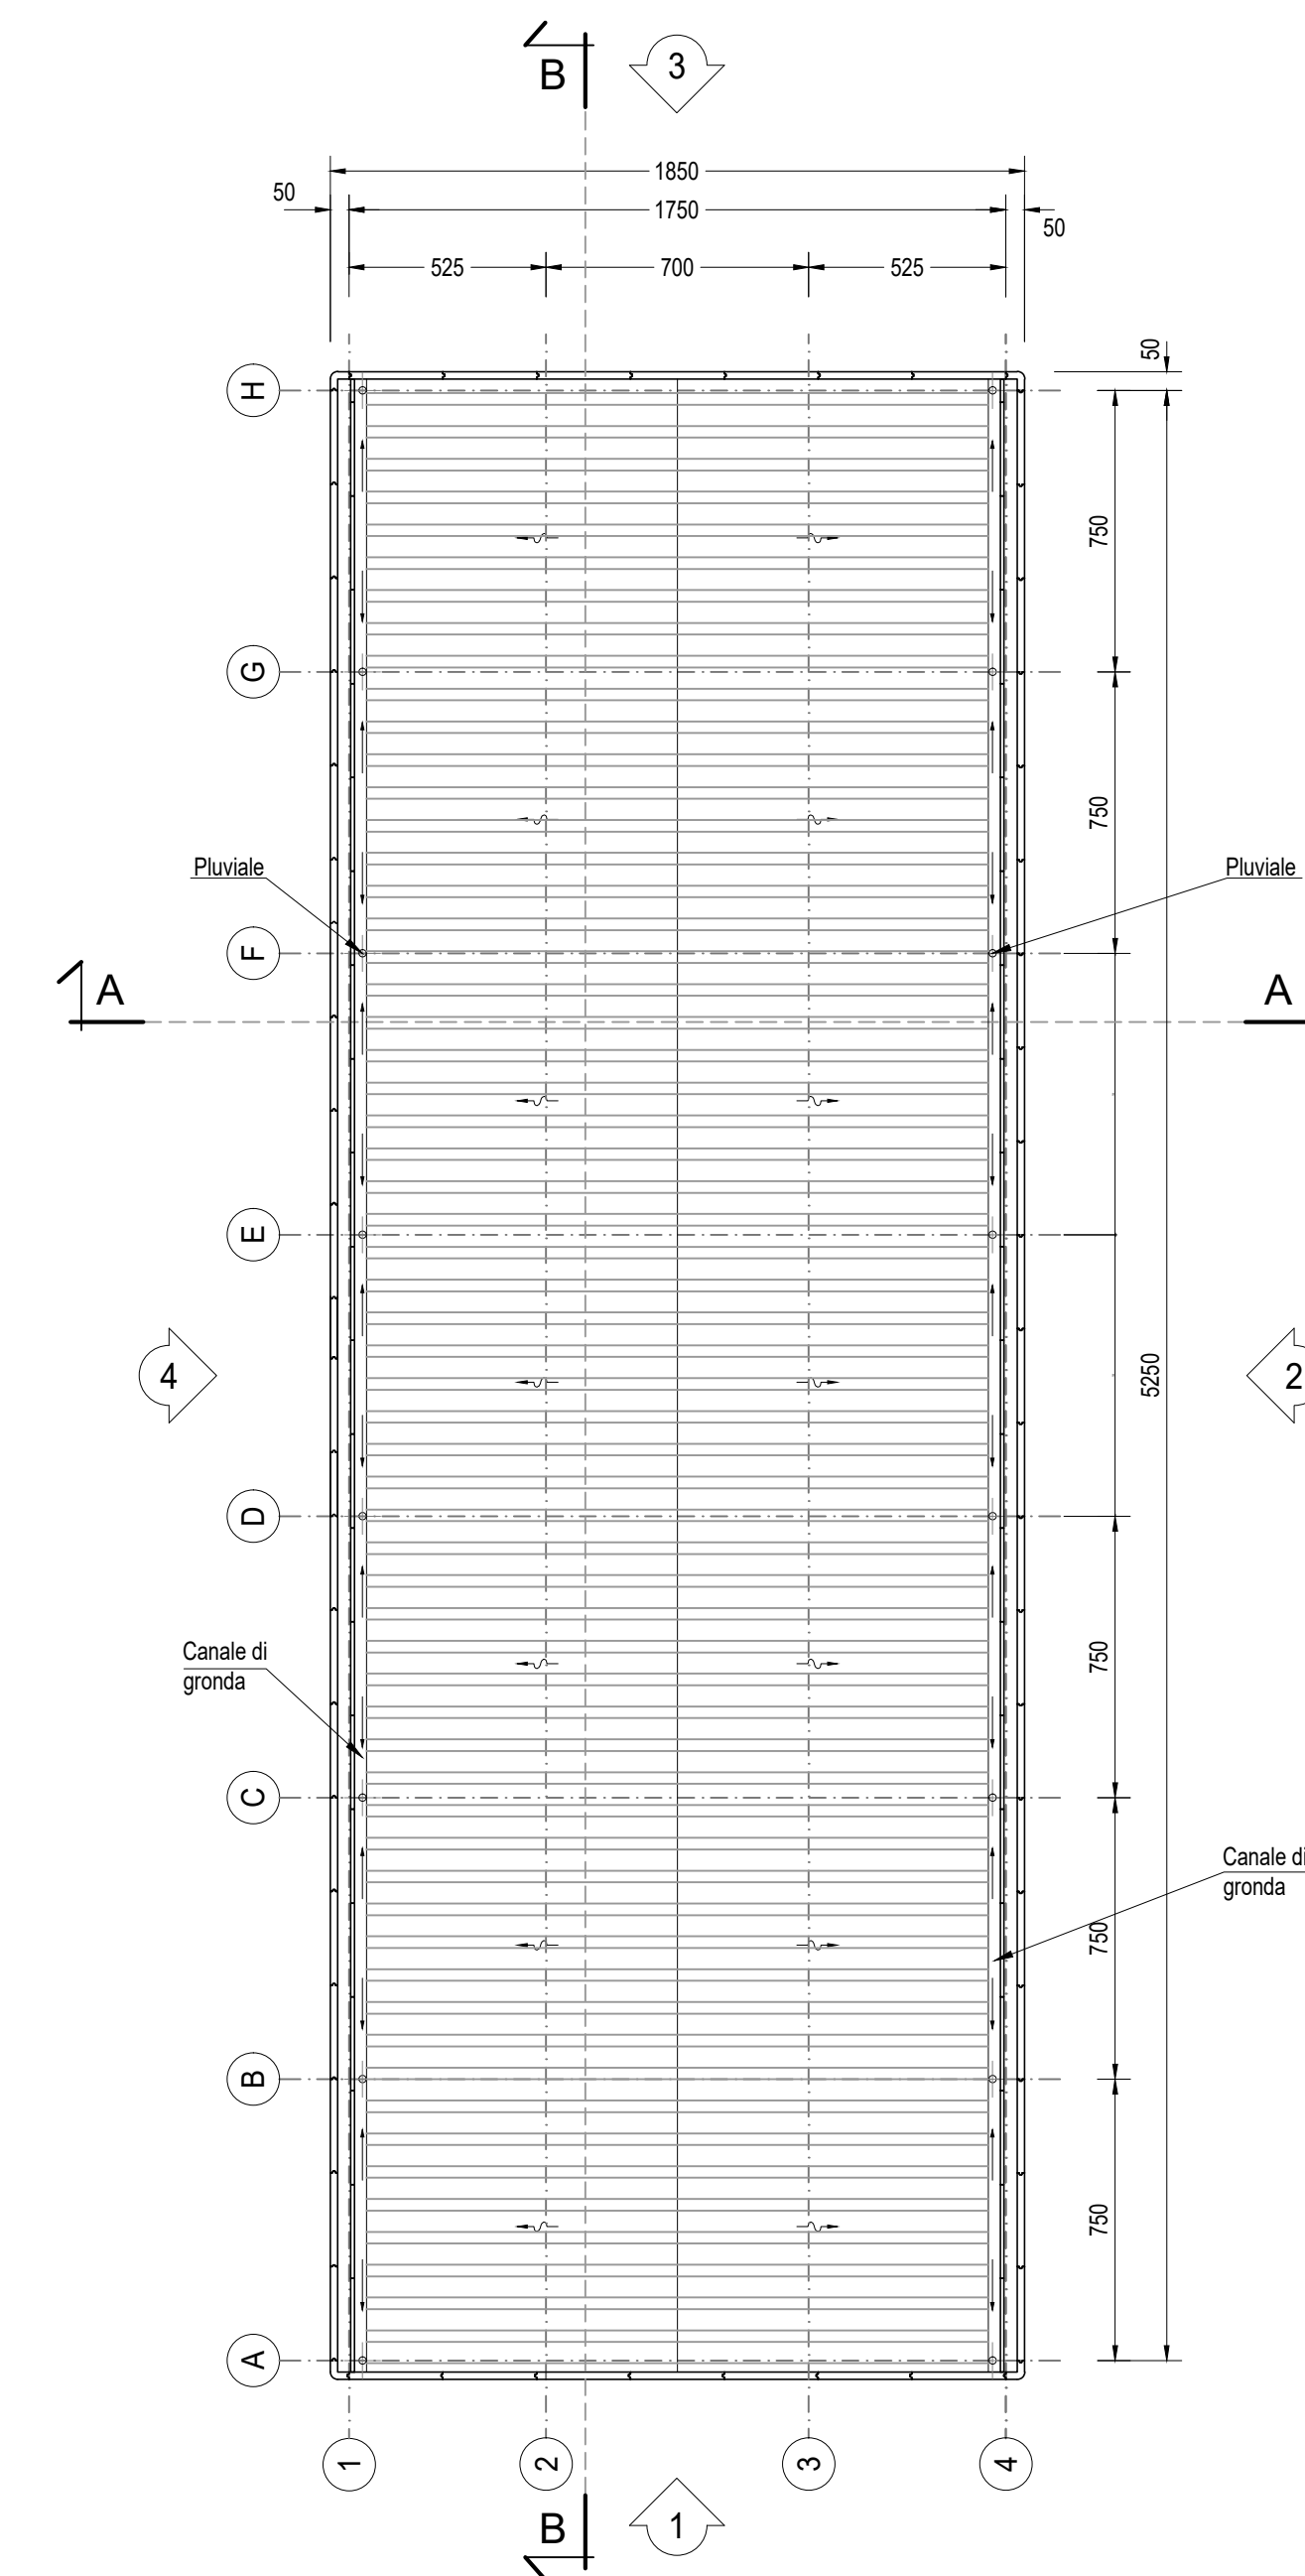


LEGENDA

- 1 OFFICINA
- 2 UFFICI
- 3 SERVIZI IGIENICI
- 4 MAGAZZINO

PLANIMETRIA GENERALE

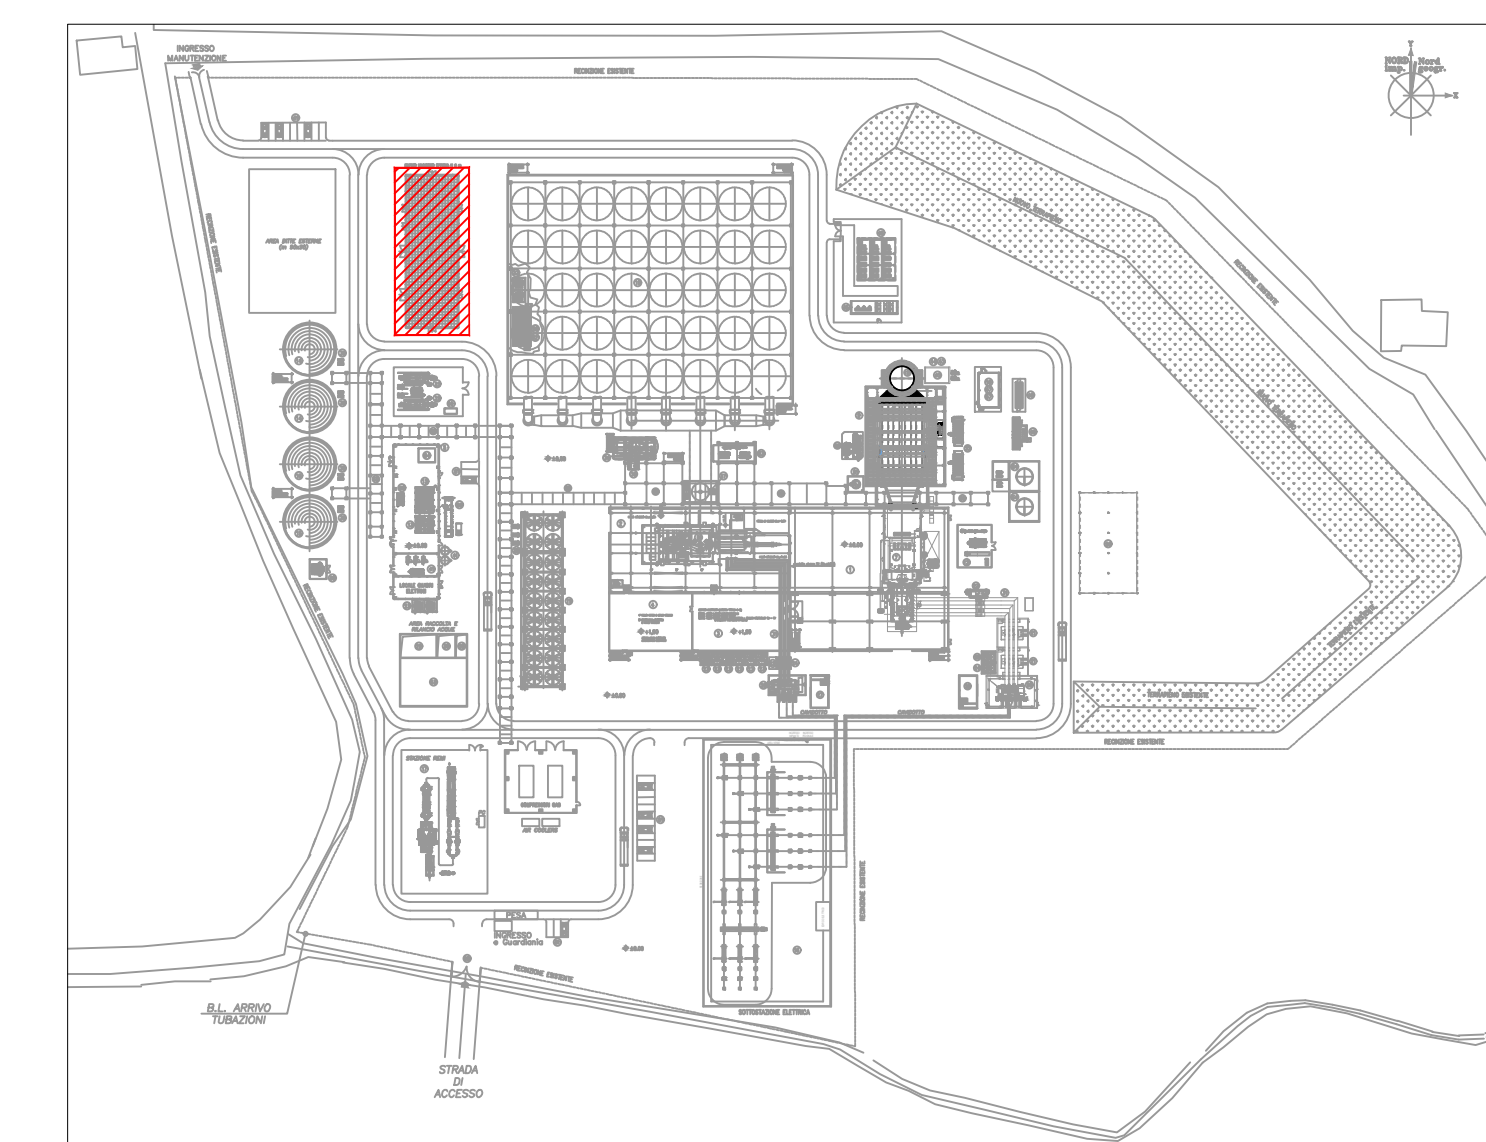


SEZIONE A-A
Scala: 1:100

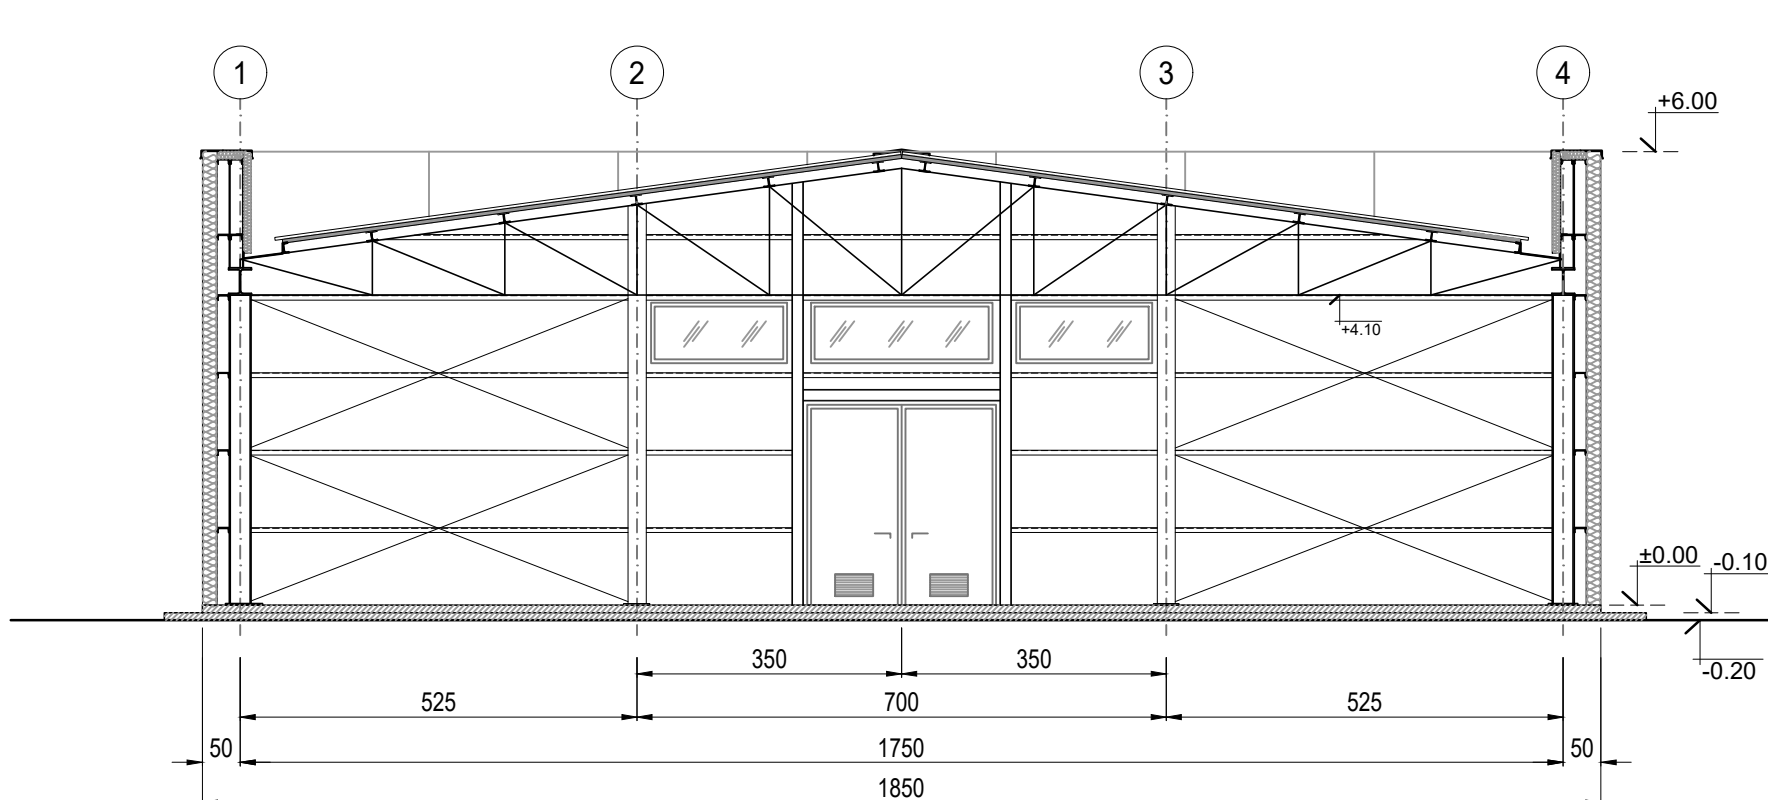


SEZIONE B-B
Scala: 1:100




PROSPETTO 1
Scala: 1:100

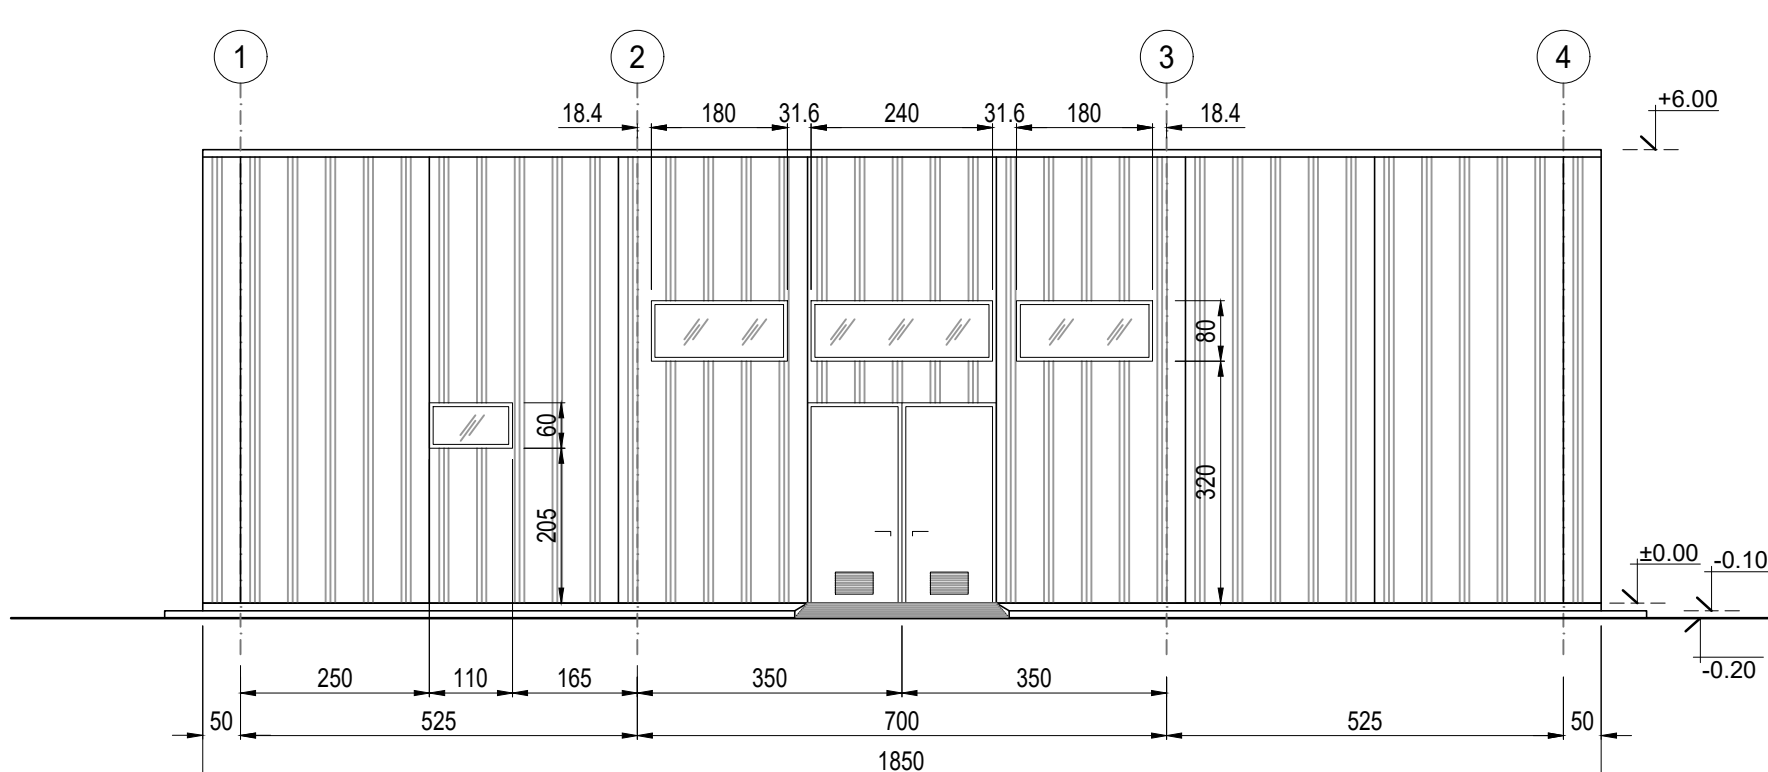


PROSPETTO 2
Scala: 1:100

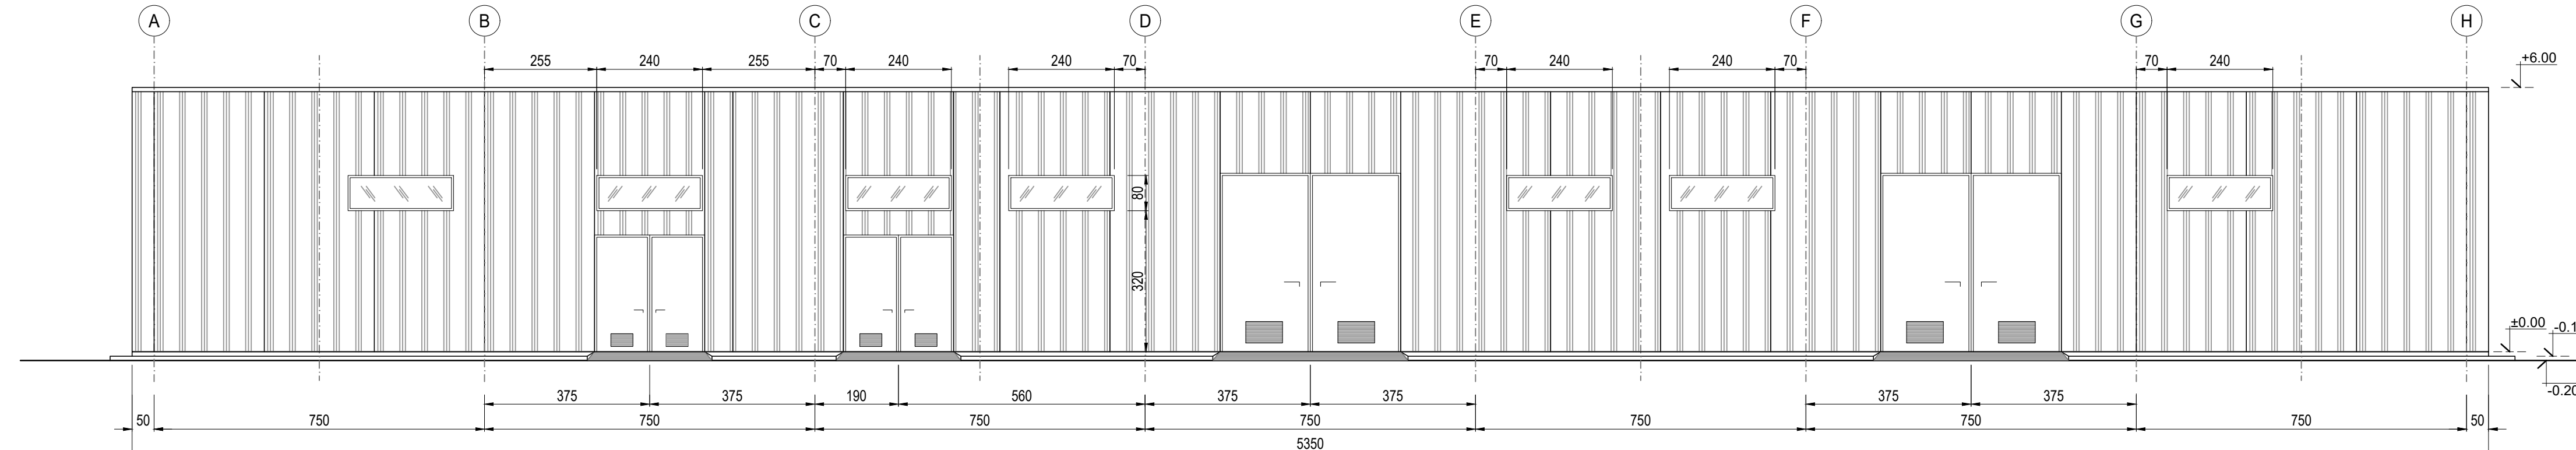

PROSPETTO 1
Scala: 1:100

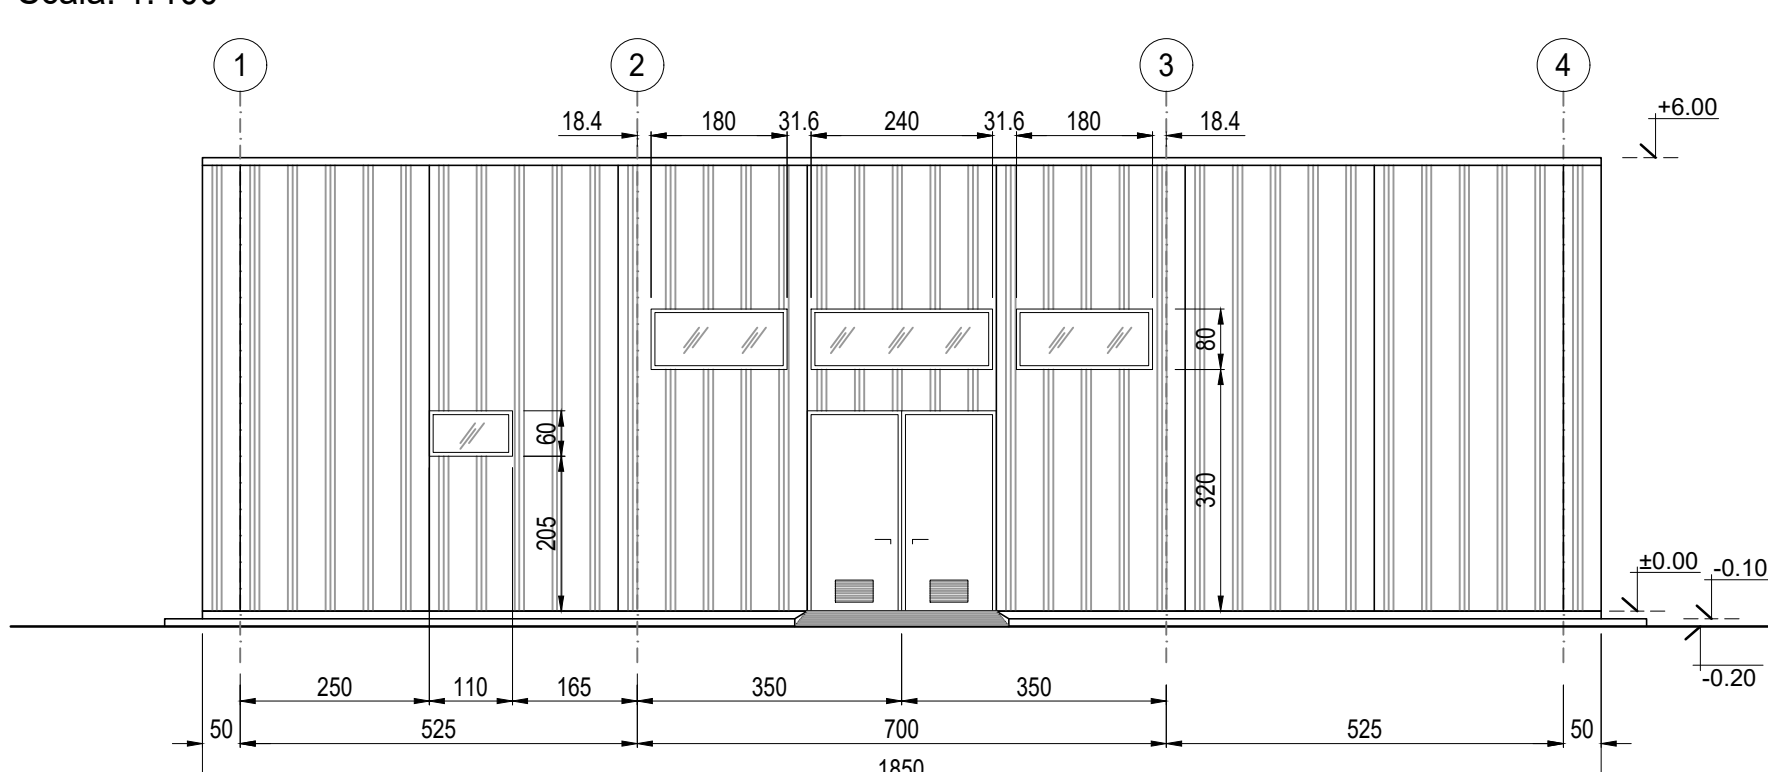

PROSPETTO 2
Scala: 1:100

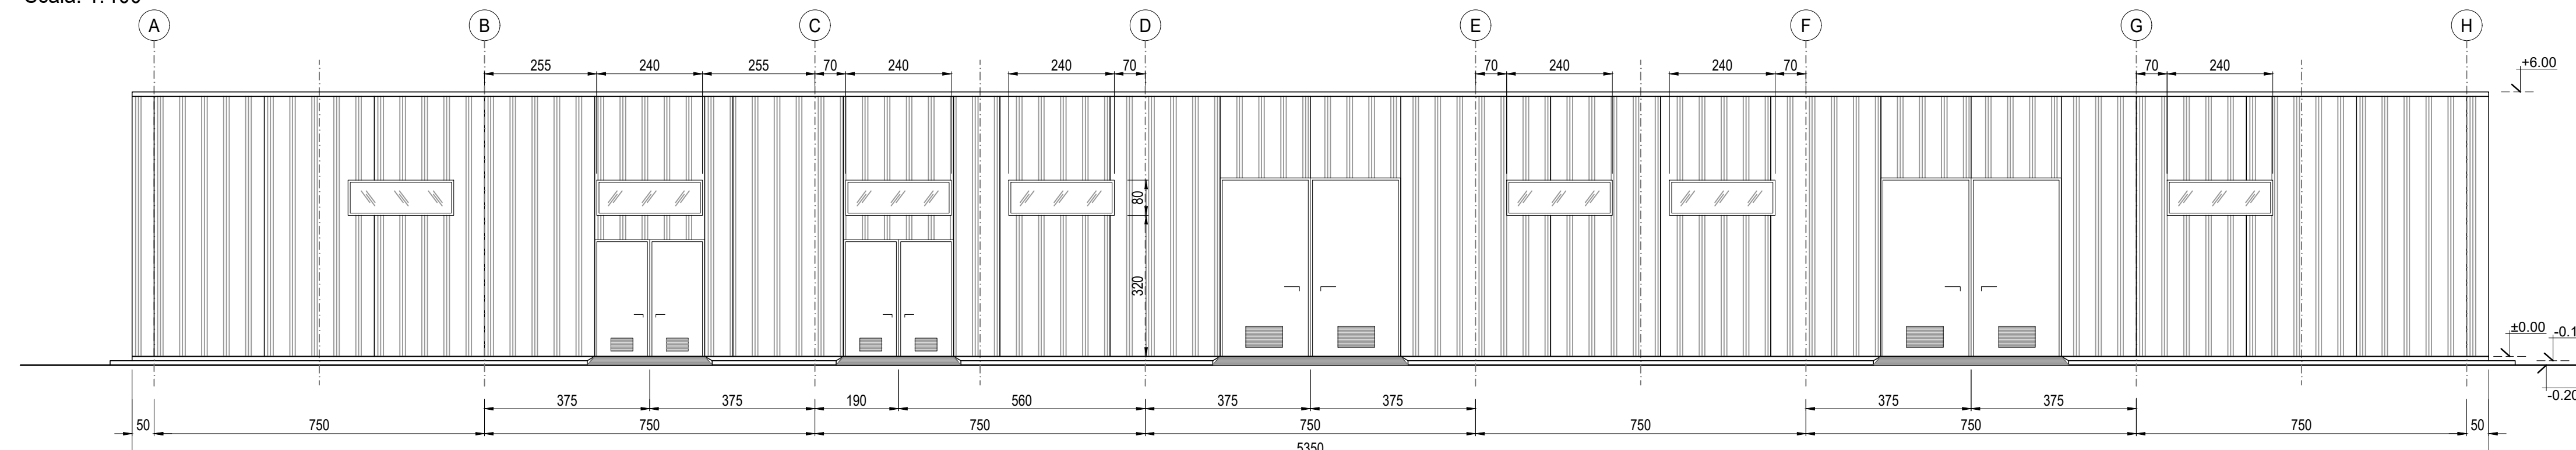

CLIENTE: EP PRODUZIONE S.p.A.													
Tauw Italia S.r.l. Galleria Giovan Battista Gerace, 14 56124 Pisa T 050 54 27 80 F 050 57 80 93 E info@tauw.com www.tauw.it													
Centrale di Ostiglia: Installazione di una nuova unità a Ciclo Combinato e interventi di miglioramento ambientale sui gruppi esistenti													
<table border="1"> <tr> <td>0</td> <td>03/07/2020</td> <td>EMMISSIONE PER AUTORIZZAZIONI</td> <td>SBA</td> <td>O. Retini</td> <td>De Vili M.</td> </tr> <tr> <td>REV.</td> <td>DATA</td> <td>DESCRIZIONE</td> <td>ESIGUITO</td> <td>CONTROLLATO</td> <td>APPROVATO</td> </tr> </table>		0	03/07/2020	EMMISSIONE PER AUTORIZZAZIONI	SBA	O. Retini	De Vili M.	REV.	DATA	DESCRIZIONE	ESIGUITO	CONTROLLATO	APPROVATO
0	03/07/2020	EMMISSIONE PER AUTORIZZAZIONI	SBA	O. Retini	De Vili M.								
REV.	DATA	DESCRIZIONE	ESIGUITO	CONTROLLATO	APPROVATO								
OS5 - ARCHITETTONICO EDIFICIOMAGAZZINO/OFFICINA PIANTA, PROSPETTI E SEZIONI													
CONVENZIONE 	FORMATO A0	SCALA VARIE	TAVOLA 037OS00037	REV. 0C	N° FOGLIO 1/1								
<small> NOTA GENERALE: IL PRESENTE ELABORATO PROGETTUALE È DI PROPRIETÀ DI EP PRODUZIONE S.P.A. È FATTO DIVIETO A CHIUNQUE DI PROCEDERE, IN QUALSIASI MODO E SOTTO QUALSIASI FORMA, ALLA RISA RIPRODUZIONE, ANCHE PARZIALE, OVEVERO DI QUALUNQUE ALTRO TIPO, SENZA PRESENTARE AUTORIZZAZIONE RILASCIATA PER SCRITTO DA EP PRODUZIONE S.P.A. </small>													