



PALI TIPICI
Scala: 1:50

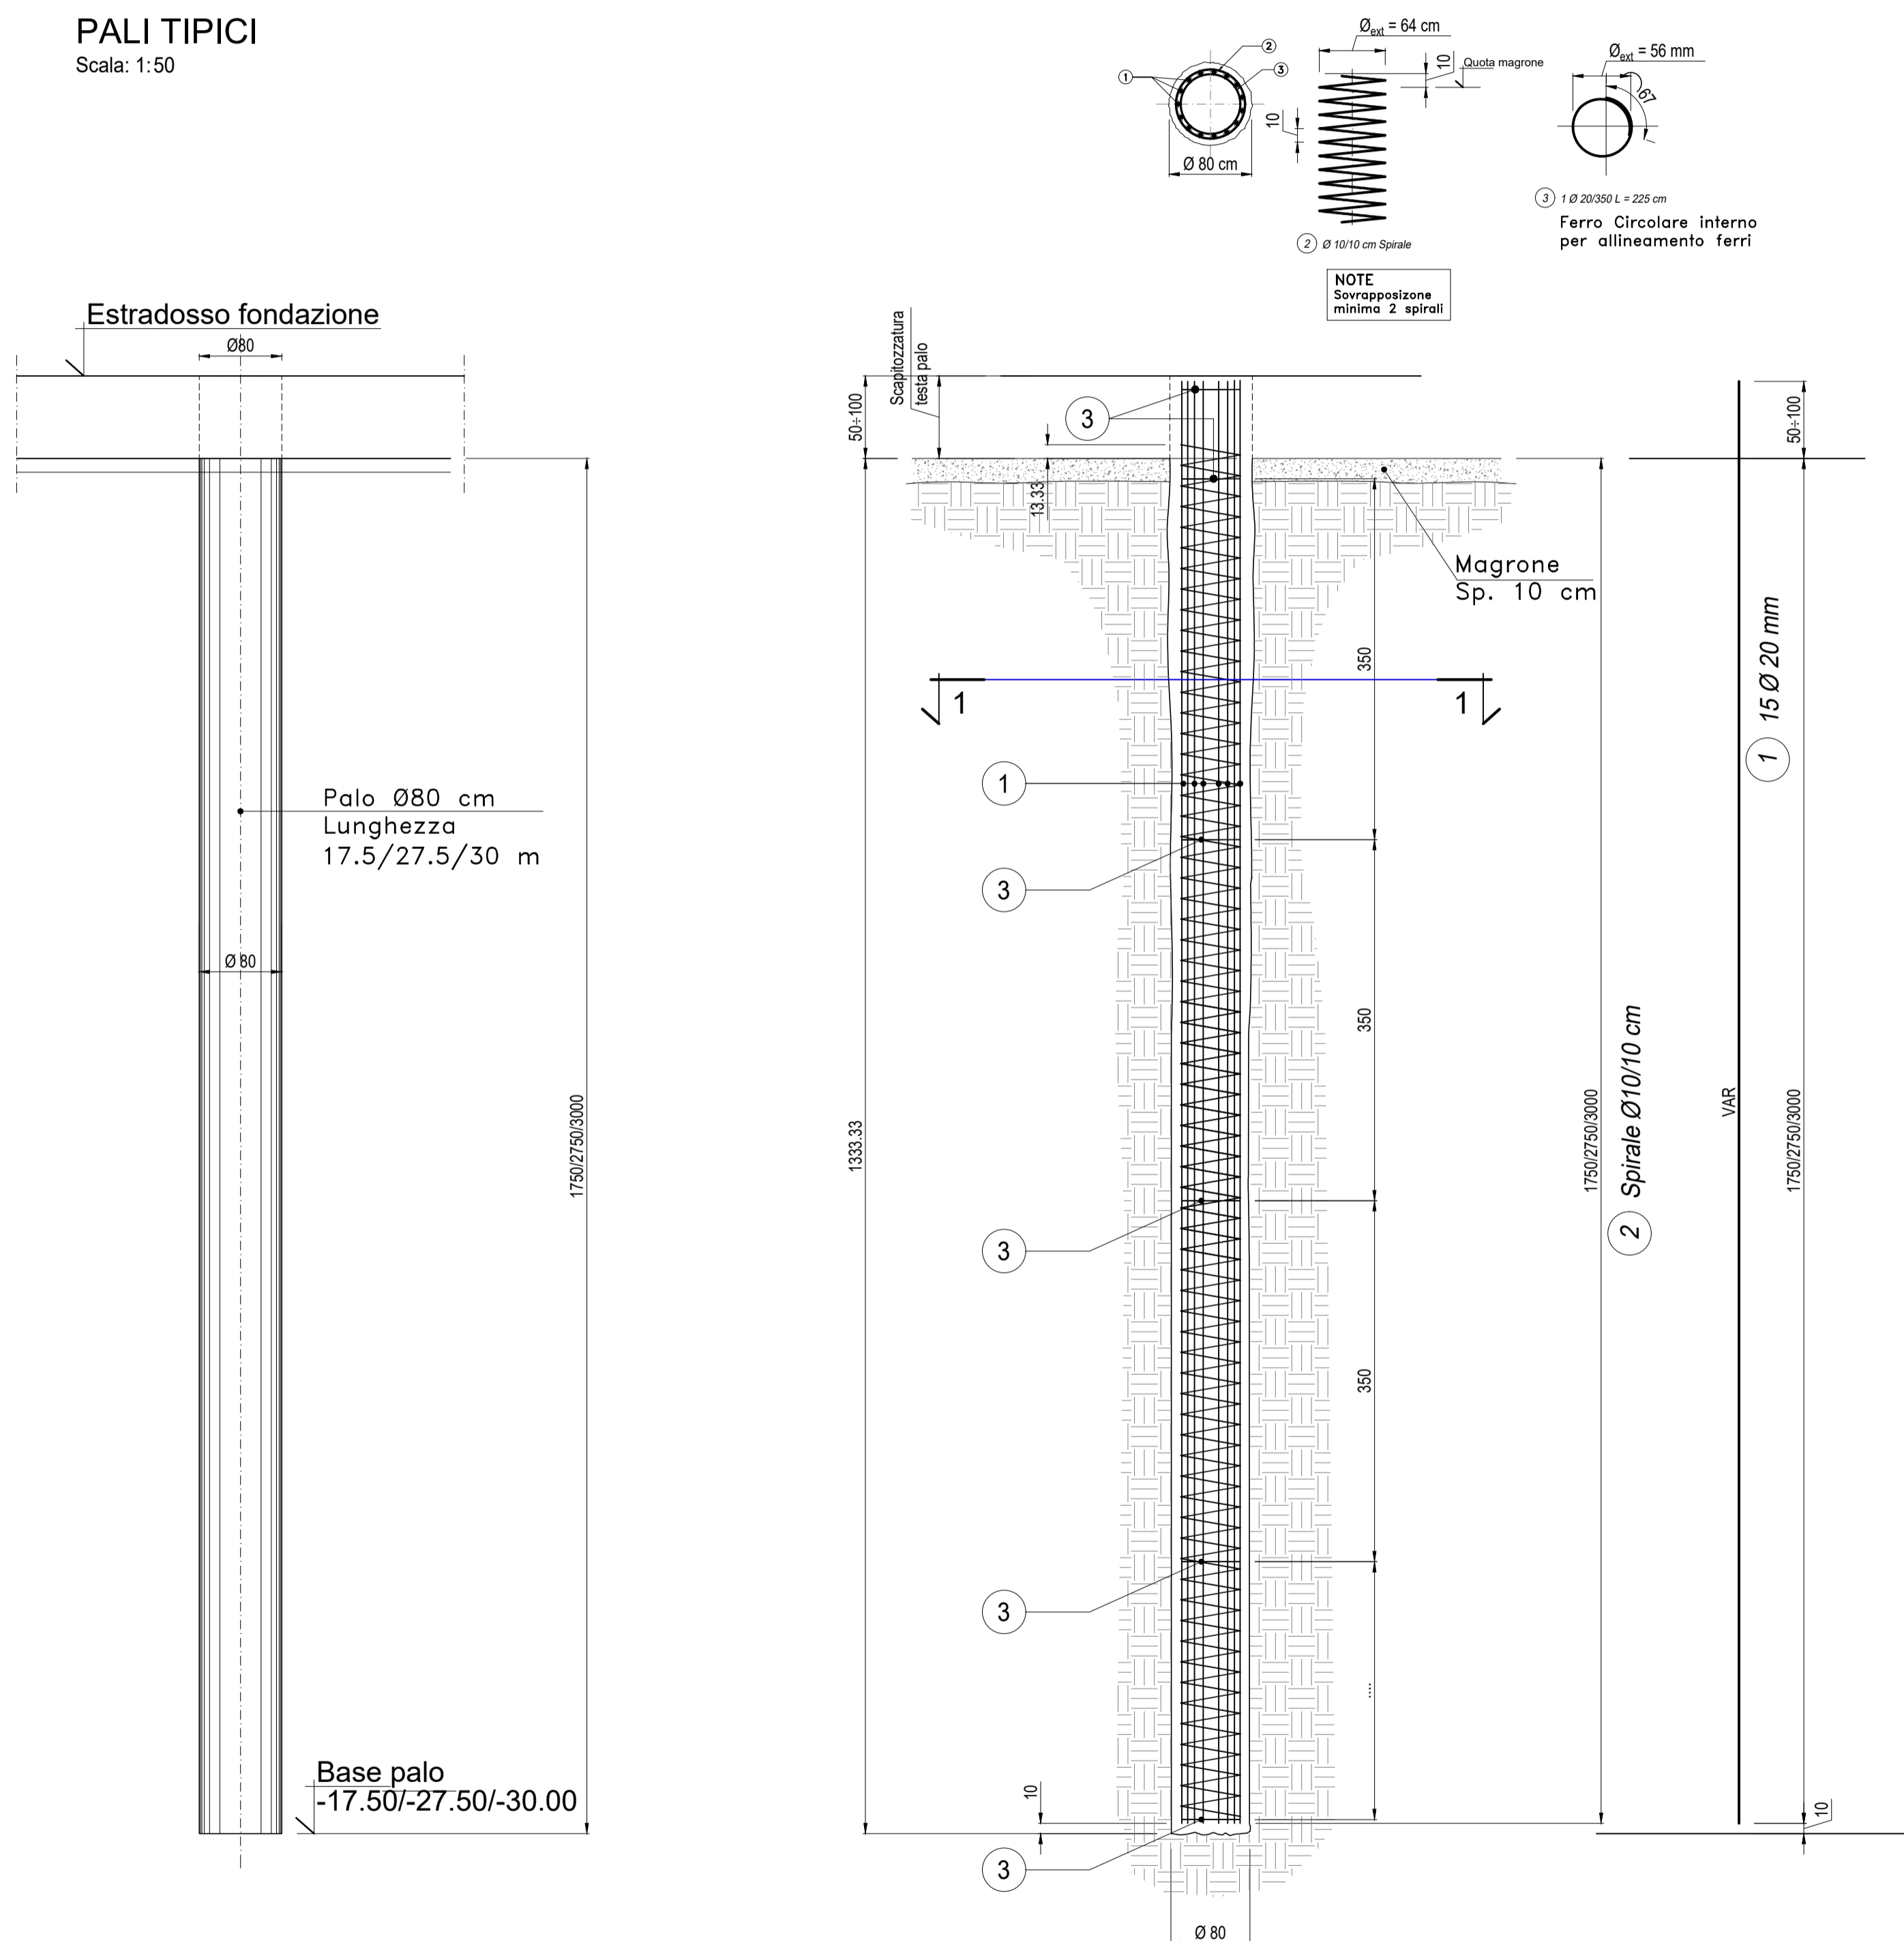

PLANIMETRIA GENERALE

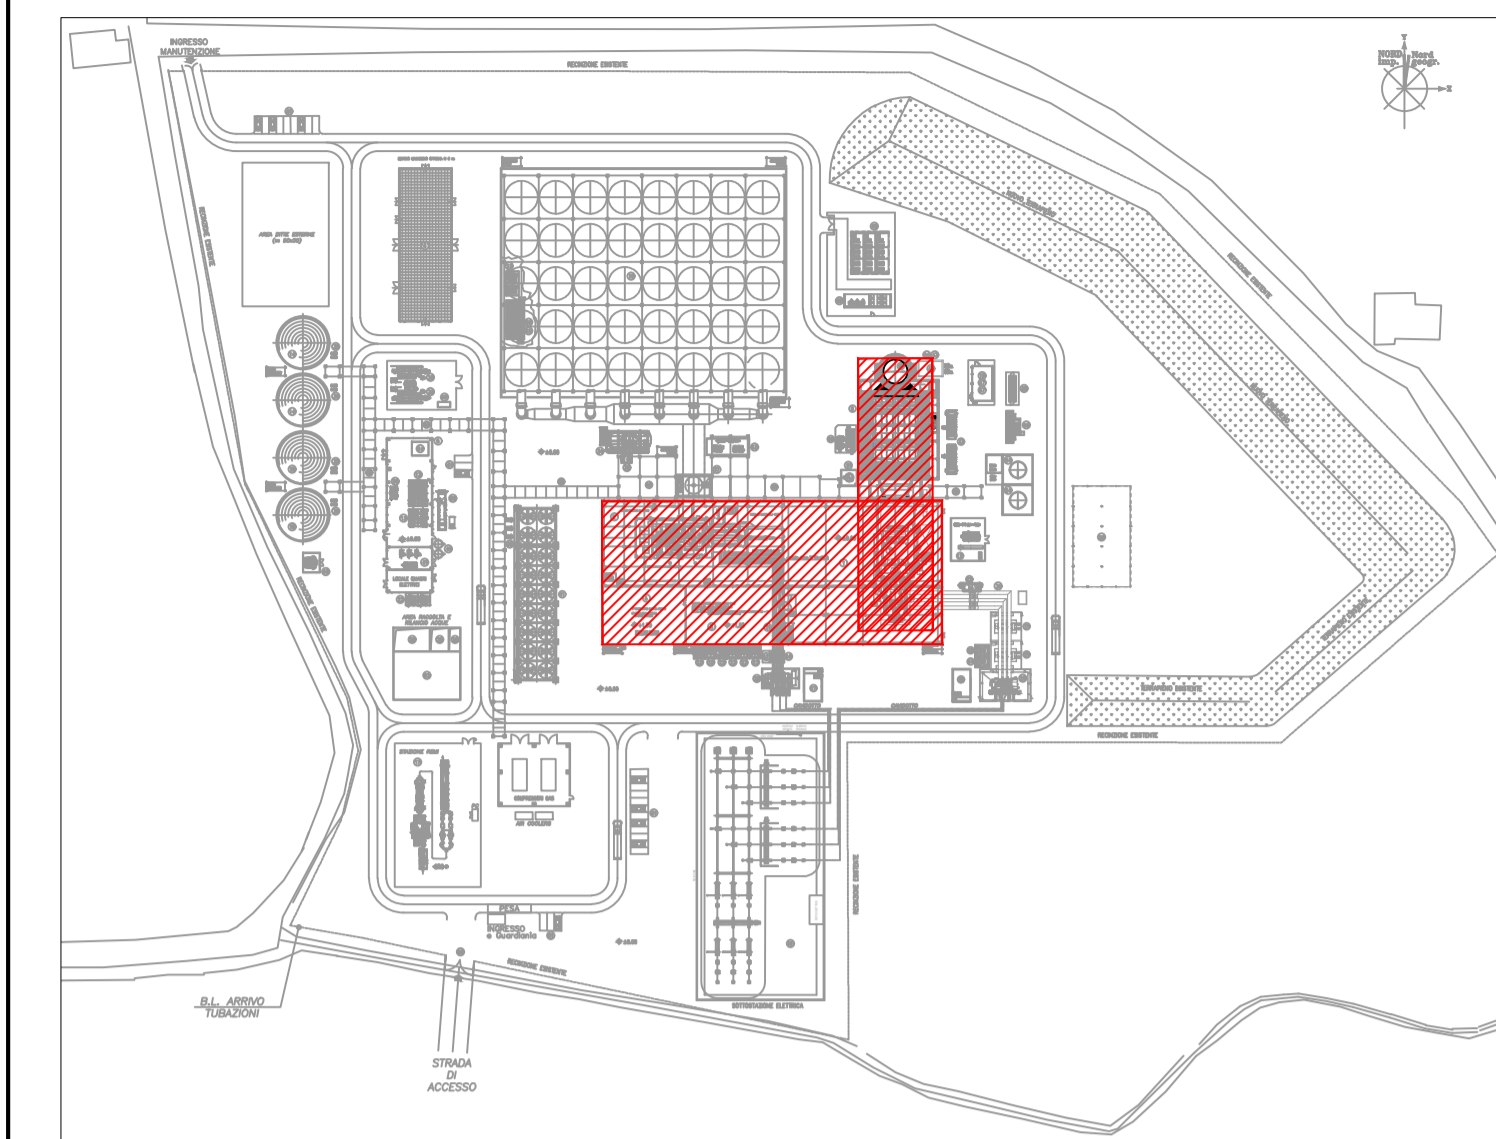

  					
<p>Tauw Italia S.r.l. Galleria Giovan Battista Gerace, 14 56124 Pisa T 050 54 27 80 F 050 57 80 93 E info@tauw.com www.tauw.it</p>					
<p>CLIENTE: EP PRODUZIONE S.p.A.</p> 					
<p>Centrale di Ostiglia: Installazione di una nuova unità a Ciclo Combinato e interventi di miglioramento ambientale sui gruppi esistenti</p> 					
0	03/07/2020	EMISSIONE PER AUTORIZZAZIONI	3BA	O. Retini	De Viti M.
REV.	DATA	DESCRIZIONE	ESEGUITO	CONTROLLATO	APPROVATO
<p>TITOLO: OS5 - PALI TIPICI</p>					
CONVENZIONE	FORMATO	SCALA	TAVOLA	REV.	N° FOLGIO
	A1	1:50	037OS00039	0	1/1
<p><small>NOTA GENERALE: IL PRESENTE ELABORATO PROGETTUALE È DI PROPRIETÀ DI EP PRODUZIONE S.P.A. È FATTO DIVIETO A CHIUNQUE DI PROCEDERE, IN QUALSIASI MODO E SOTTO QUALSIASI FORMA, ALLA SUA RIPRODUZIONE, ANCHE PARZIALE, OVVERO DI DIVULGARLA A TERZI QUALSIASI INFORMAZIONE IN MERITO, SENZA PREVENTIVA AUTORIZZAZIONE RILASCIATA PER ISCRITTO DA EP PRODUZIONE S.P.A.</small></p>					