


LEGENDA

- FONDAZIONI - CLS DA DEMOLIRE
- STRADE E PIAZZALI - PRODOTTI BITUMINOSI
- DIAFRAMMA PLASTICO
- ARGINI - SCAVI/MOVIMENTI TERRA

NUMERO	DENOMINAZIONE	SUPERFICIE COPERTE m ²	VOLUME m ³	DISEGNO
1	FABBRICATO CALDAIE AUSILIARIE E PORTINERIA	633	4790	538076
2	CABINA SCHIUMOGENO	593	3488	538077
3	TETTOIA STAZIONE DI POMPAGGIO NAFTA	640	—	538088
4	SERBATOIO NAFTA CAP 100.000 M ³	12020	230784	211316
5	SERBATOIO DI FLUSSAGGIO COMBUSTIBILE CAP 3000 M ³	265	3154	534158
6	SCARICO AUTOBOTTI	—	—	538085
7	SERBATOIO ACQUA ANTINCENDIO CAP 1000 M ³	100	1000	312547
8	SERBATOIO ACQUE REFLUE CAP 1000 M ³	100	1000	712581
9	SERBATOIO RACCOLTA OLII CAP 7 M ³	5	7	315004
10	PESA	—	—	538085
11	STAZIONE VALVOLE ANTINCENDIO	48	—	538087
12	SERBATOIO RACCOLTA SCARICHI VALVOLE CAP 90 M ³	24	89	313205
13	SERBATOIO RACCOLTA DRENAGGI CAP 20 M ³	—	—	—
14	ATTRAVERSAMENTO TUBI	—	—	538087
15	RECINZIONE	—	—	538086
16	CUNICOLI	—	—	—
17	SERBATOIO GASOLIO O NAFTA CAP 50 M ³	—	—	—
18	VASCA RACCOLTA SPURGH COMBUSTIBILE	4	—	—
19	VASCA RACCOLTA ACQUE METEORICHE CAP 120 M ³	—	—	—
20	ARGINI SERBATOIO 100.000 M ³	—	—	538084
21	ARGINI SERBATOIO 3.000 M ³	—	—	538087
22	PASSERELLA	—	—	—
23	SCALA	—	—	—
24	TUBAZIONI DI COLLEGAMENTO INTERRATE	—	—	—
COROGRAFIA				312548
MAPPA CATASTALE				533128
TABELLA FINITURE FABBRICATI				538093

PLANIMETRIA GENERALE

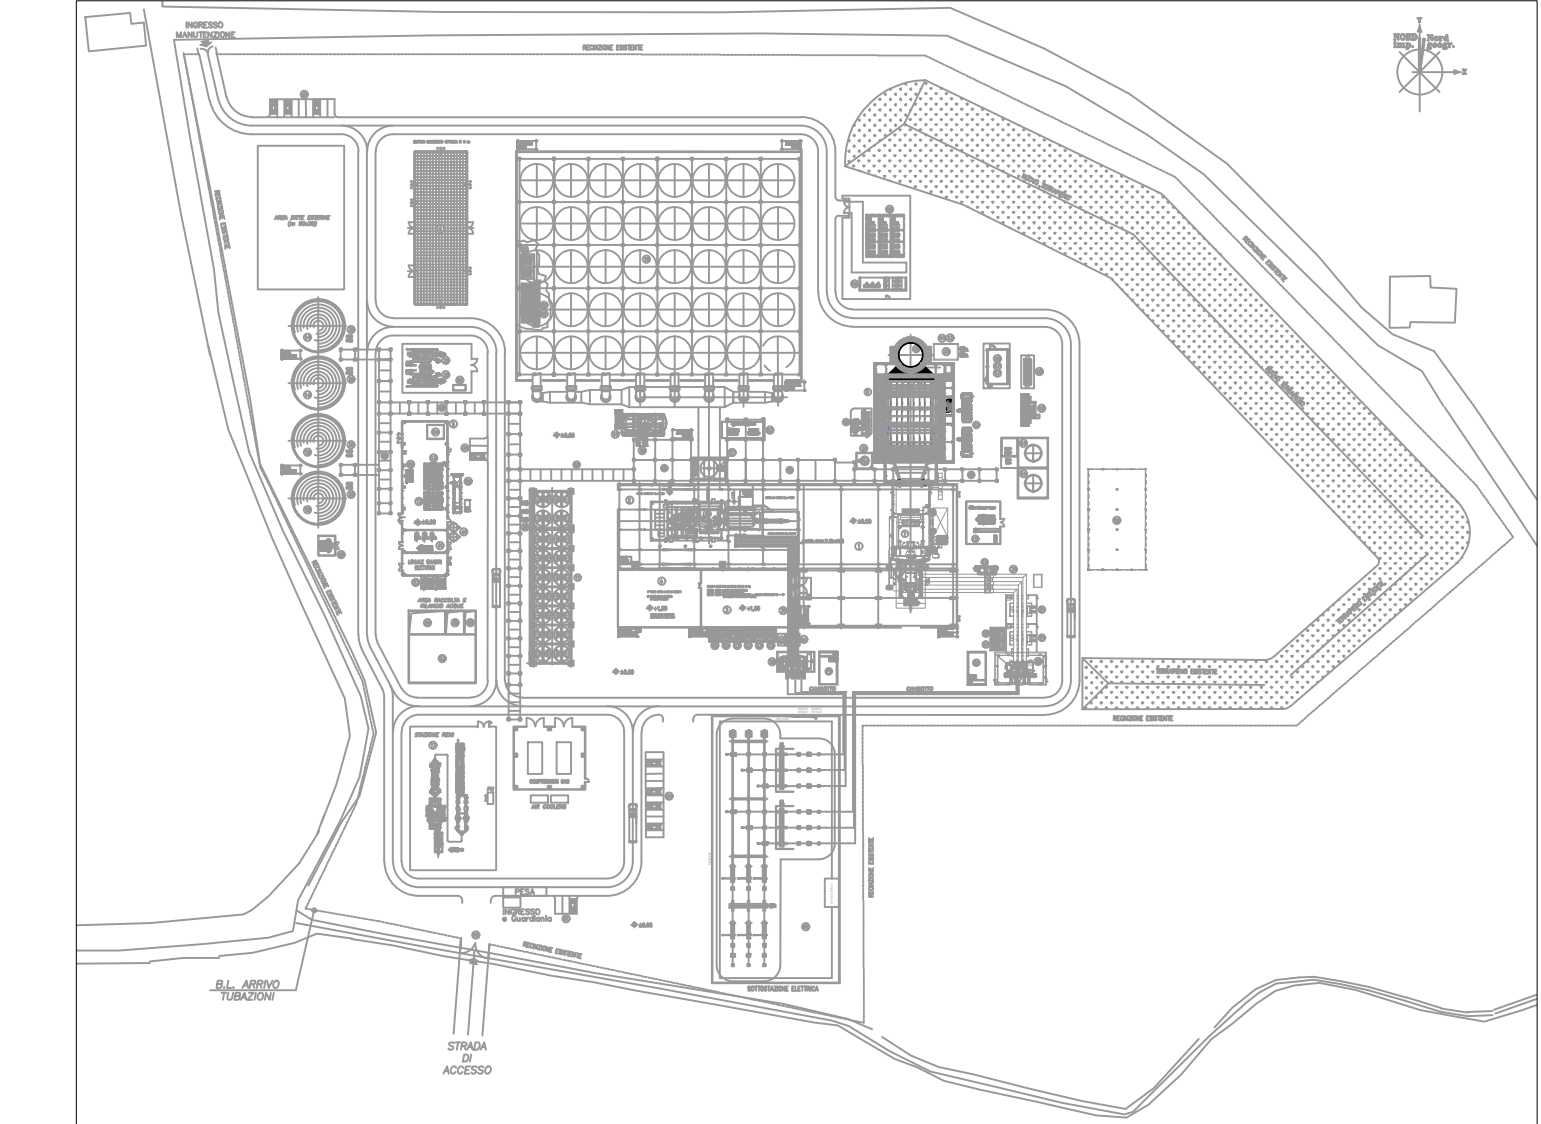

OPERE IN DEMOLIZIONE	QUANTITA'	UNITA' DI MISURA
A	2 688,56	m ²
B	15 575,25	m ²
C	1 209,48	m ²
D	54 419,63	m ²

Tauw Italia S.r.l.
Galleria Giovan Battista Gerace, 14
56124 Pisa
T 050 54 27 80
F 050 57 80 93
E info@tauw.com
www.tauw.it

CLIENTE:
EP PRODUZIONE S.p.A.

**Centrale di Ostiglia:
Installazione di una nuova unità a Ciclo
Combinato e interventi di miglioramento
ambientale sui gruppi esistenti**

REV.	DATA	DESCRIZIONE	ESIGATO	CONTROLLATO	APPROVATO
0	03/07/2020	EMISSIONE PER AUTORIZZAZIONI	3BA	O. Retini	De Viti M.

OSS - PLANIMETRIA DEMOLIZIONI

CONVENZIONE	FORMATO	SCALA	TAVOLA	REV.	N° FOLIO
	A0	VARIE	EP 0370S00040	0	1/1

NOTA GENERALE:
IL PRESENTE ELABORATO PROGETTUALE E DI PROPRIETA' DI EP PRODUZIONE S.P.A. E' FATTO OBIETTO A CHIUSURE DI PROCEDERE, IN QUALSIASI MODO E SOTTO QUALSIASI FORMA, ALLA SUA RIPRODUZIONE, ANCHE PARZIALE, OVEVERO DI QUALSIASI INFORMAZIONE IN MERITO, SENZA PRESENTARE AUTORIZZAZIONE RILASCIATA PER SCRITTO DA EP PRODUZIONE S.P.A.