



PLANIMETRIA NUOVA CENTRALE OS5 - PIANTA SCAVI PER NUOVE OPERE

Scala: 1:1000


LEGENDA

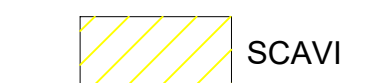

OS5 - NUOVE OPERE		QUANTITA'	UNITA' DI MISURA
A	VOLUME SCAVI PER NUOVE OPERE	46 935.40	m ³

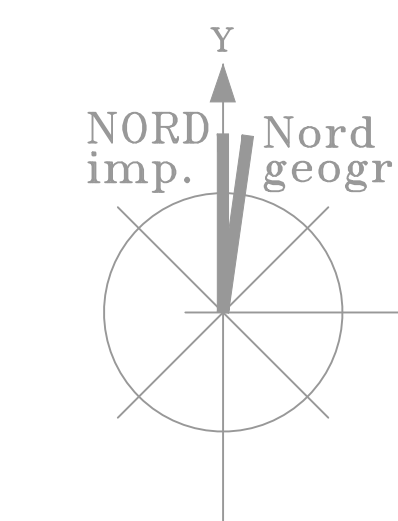

PLANIMETRIA GENERALE

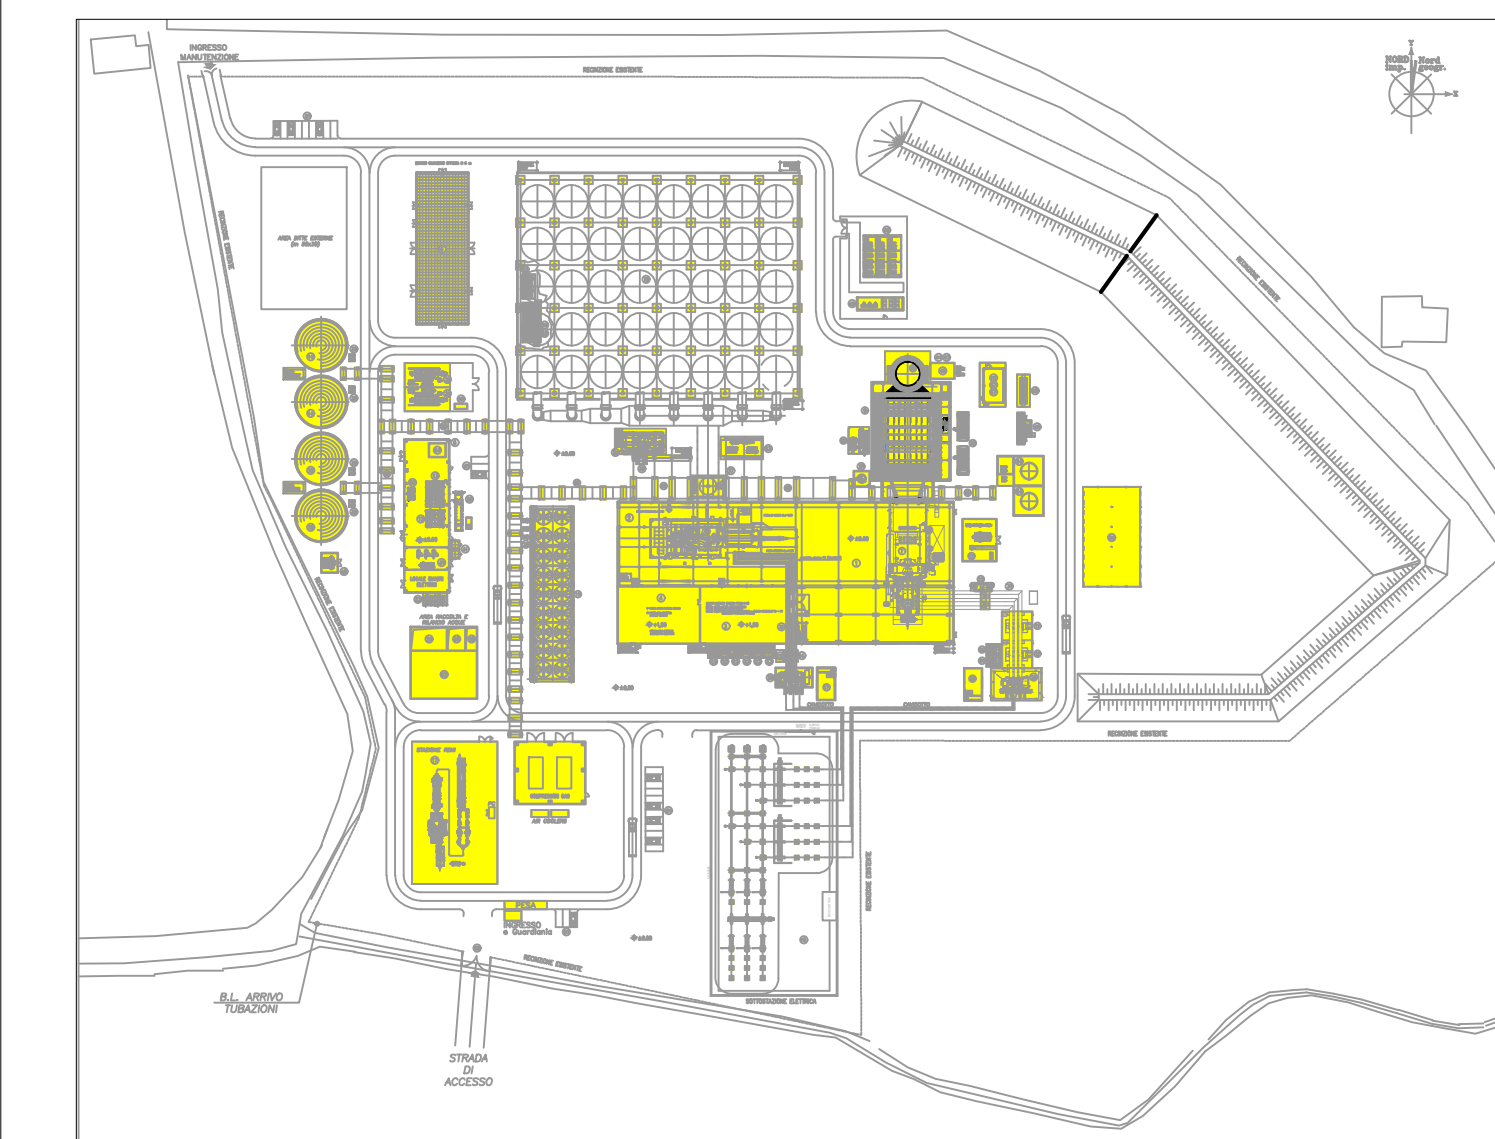

Tauw Italia S.r.l.
Galleria Giovan
Battista Gerace, 14
56124 Pisa
T 050 54 27 80
F 050 57 80 93
E info@tauw.com
www.tauw.it

CLIENTE:
EP PRODUZIONE S.p.A.

**Centrale di Ostiglia:
Installazione di una nuova unità a Ciclo
Combinato e interventi di miglioramento
ambientale sui gruppi esistenti**

REV.	DATA	DESCRIZIONE	ESISTENTE	CONTROLLATO	APPROVATO
0	03/07/2020	EMISSIONE PER AUTORIZZAZIONI	3BA	O. Retini	De Viti M.

TITOLO:
**OS5 - PLANIMETRIA E STIMA DELLE QUANTITA'
DEGLI SCAVI DELLE NUOVE OPERE**

CONVENZIONE	FORMATO	SCALA	TAVOLA	REV.	N° FOLIO
	A0	1:1000	037OS00042	0	1/1

NOTA GENERALE:
IL PRESENTE ELABORATO PROGETTUALE E' DI PROPRIETA' DI EP PRODUZIONE S.P.A. E' FATTO OBBIETTO A CHIUSURE DI PROCEDERE, IN QUALSIASI MODO E SOTTO QUALSIASI FORMA, ALLA SUA RIPRODUZIONE, ANCHE PARZIALE, OVVERO DI QUALSIASI NATURE IN MERITO, SENZA PRESENTARE AUTORIZZAZIONE PIU' ADEGUATA PER SOGGETTO EP PRODUZIONE S.P.A.