




VISTA SUD

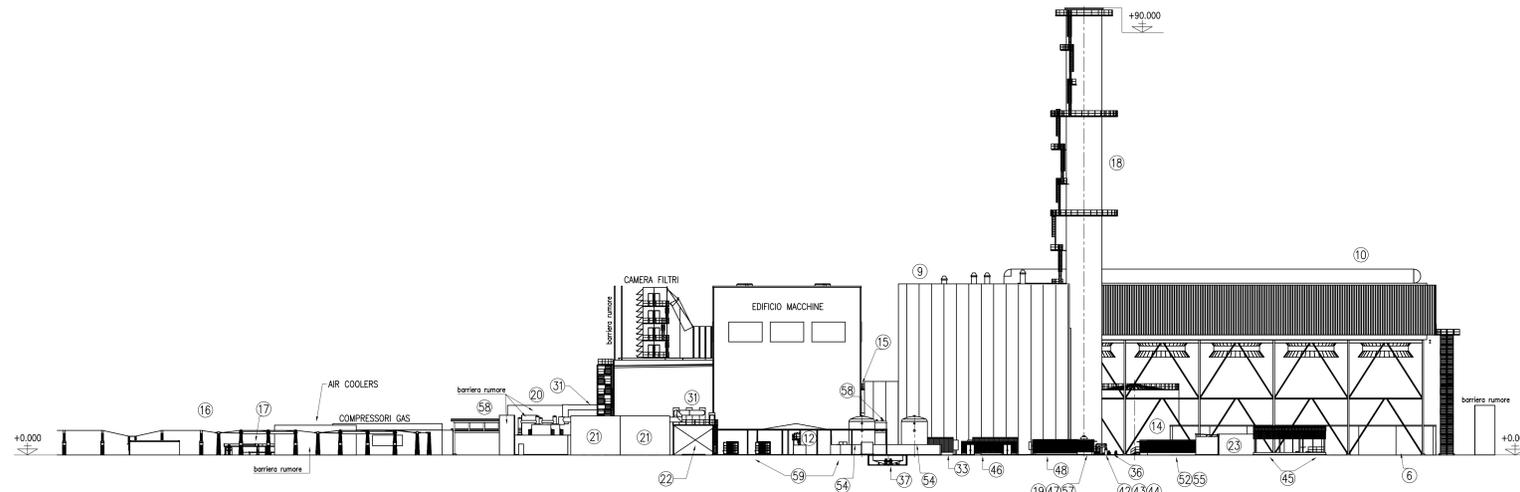

VISTA EST

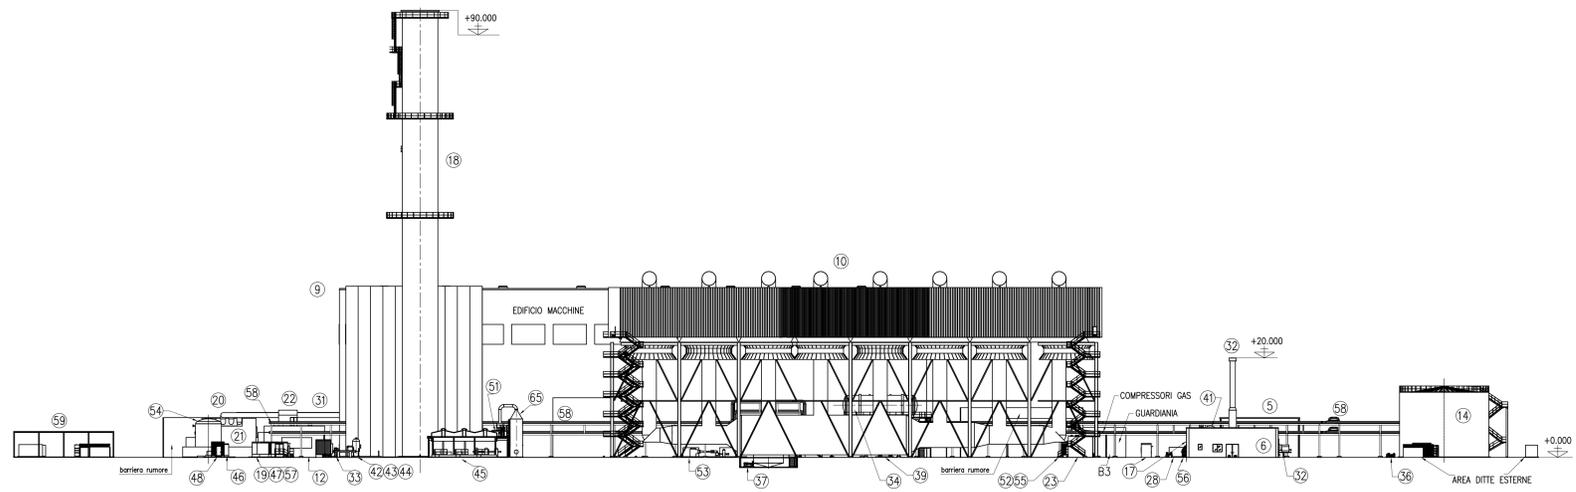

VISTA NORD

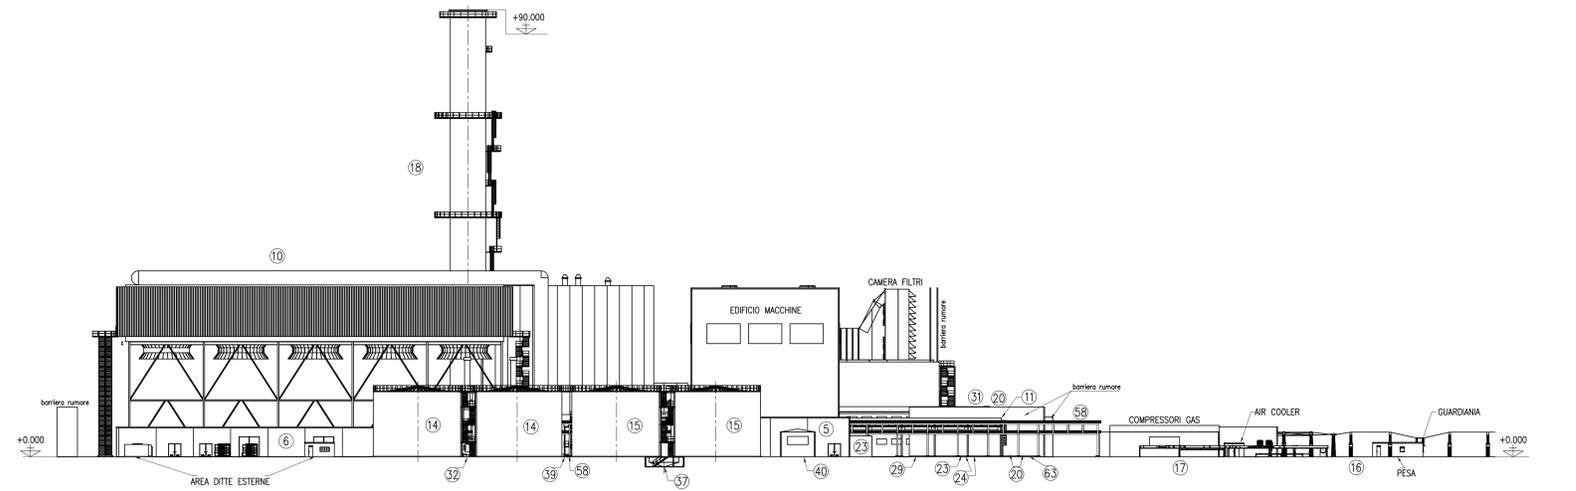

VISTA OVEST

LEGENDA

1) EDIFICIO TURBINE - ZONA TURBINA A GAS	41) SISTEMA ARIA COMPRESA e SERBATOI
2) EDIFICIO TURBINE - ZONA TURBINA A VAPORE	42) SERBATOIO SPURIGHI CONTINUI GVR
3) EDIFICIO QUADRI ELETTRICI E SALA CONTROLLO	43) SERBATOIO SPURIGHI INTERMITTENTI GVR
4) UFFICIO, SALA MANOVRA E SPAZI COMUNI	44) SCAMBIATORE PER RAFFREDDAMENTO BLOW DOWN
5) EDIFICIO SERVIZI AUSILIARI	45) FOSSE STOCCAGGIO IDROGENO/CO2
6) EDIFICIO MAGAZZINO E OFFICINA	46) REAGENTI CHIMICI GVR
7) TURBOGENERATORE A GAS (TG)	47) CABINATO MCC GVR
8) TURBOGENERATORE A VAPORE (TV)	48) CAMPIONAMENTO GVR
9) GENERATORE DI VAPORE A RECUPERO (GVR)	49) REAGENTI CHIMICI E CAMPIONAMENTO GVA
10) CONDENSATORE ARIA	50) FILTRI ACQUA PRETRATTATA
11) AEROTERMI RAFFREDDAMENTO AUSILIARI	51) SERBATOIO DI RACCOLTA ACQUE DI LAVAGGIO TG
12) TRATTAMENTO FINALE GAS TG	52) CABINATO MCC CONDENSATORE ARIA
13) IMPIANTO DEMI (SKID OSMOSI ED EDI)	53) GRUPPO VUOTO
14) SERBATOIO ACQUA DEMI	54) STOCCAGGIO, PREPARAZIONE E INIEZIONE UREA x S.C.R.
15) SERBATOIO ACQUA INDUSTRIALE e ANTINCENDIO	55) MCC AREOTERMO CICLO CHIUSO
16) SOTTOSTAZIONE ELETTRICA 380kV	56) DIESEL DI EMERGENZA
17) STAZIONE DI FILTRAZIONE E MISURA GAS METANO	57) CABINATO QUADRI GVR
18) CAMINO	58) PIPE RACK
19) SISTEMA ANALISI FUMI GVR	59) ISOLA ECOLOGICA
20) TRASFORMATORE ELEVATORE	60) CANCELLO DI ACCESSO ALL'IMPIANTO
21) TRASFORMATORE DI UNITA'	61) PARCHEGGIO AUTOMOBILI
22) INTERRUITTORE DI MACCHINA	62) QUADRO QTV-TV
23) TRASFORMATORI SERVIZI AUSILIARI	63) VASCA RACCOLTA ACQUE METEORICHE PULITE E 2a PIOGGIA
24) TRASFORMATORI DI ECOTAZIONE	64) PRETRATTAMENTO ACQUE DI RACCOLTA
25) TRASFORMATORE DI AVVIAMENTO	65) SKID DOSAGGIO UREA
26) VASCA TRAPPOLA OLIO TRASFORMATORI E TG	
27) VASCA TRAPPOLA OLIO TRASFORMATORI E TV	
28) VASCA DI RACCOLTA ACQUE PRIMA PIOGGIA	
29) VASCA DI RACCOLTA ACQUE ACIDE	
30) VASCA DI RACCOLTA ACQUE OLEOSE	
31) BLINDO SBARRE	
32) CALDAIA AUSILIARIA	
33) POMPE ALIMENTO	
34) POZZO CALDO	
35) POMPE ACQUA INDUSTRIALE	
36) POMPE DISTRIBUZIONE ACQUA DEMINERALIZZATA	
37) POMPE RILANCIO CONDENSA	
38) POMPE CICLO CHIUSO	
39) POMPE DI ESTRAZIONE CONDENSATO	
40) BOX POMPE ANTINCENDIO UNI 11292	



Paolo Giordano



Tauw Italia S.r.l.
Galleria Giovan
Battista Gerace, 14
56124 Pisa
T 050 54 27 80
F 050 57 80 93
E info@tauw.com
www.tauw.it

CLIENTE:
EP PRODUZIONE S.p.A.




**Centrale di Ostiglia:
installazione di una nuova unità a Ciclo
Combinato e interventi di miglioramento
ambientale sui gruppi esistenti**

REV.	DATA	EMMISSIONE PER AUTORIZZAZIONI	F. Zolanetti	O. Righi	P. Godio
0	03/07/2020				

TITOLO:
OS5 - Viste di impianto N-S-E-O

CONVENZIONE	FORMATO	SCALA	TAVOLA	REV.	IN FOGLIO
	A0	1:500	037OS00020	0	1/1

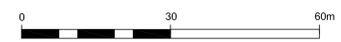

PROGETTO ESECUITO DA: ING. PAOLO GIORDANO - EP PRODUZIONE S.p.A. - PIAZZA S. GIUSEPPE 10 - 37060 OSTIGLIA (VI) - TEL. 0445/461111 - FAX 0445/461112 - WWW.EP-PRODUZIONE.IT
 PRESENTE IL CARICAMENTO PROGETTUALE E L'INTERPRETE DI EP PRODUZIONE S.p.A. - PIAZZA S. GIUSEPPE 10 - 37060 OSTIGLIA (VI) - TEL. 0445/461111 - FAX 0445/461112 - WWW.EP-PRODUZIONE.IT
 APPROPRIAZIONE: ANCHE PARZIALE. C/OVERO DI SVILUPPARE A TITOLO QUALSIVIA INFORMAZIONE IN MERITO SENZA PRESENTARE AUTORIZZAZIONE RILASCIATA PER SOGGETTO DA EP PRODUZIONE S.p.A.