



LEGENDA

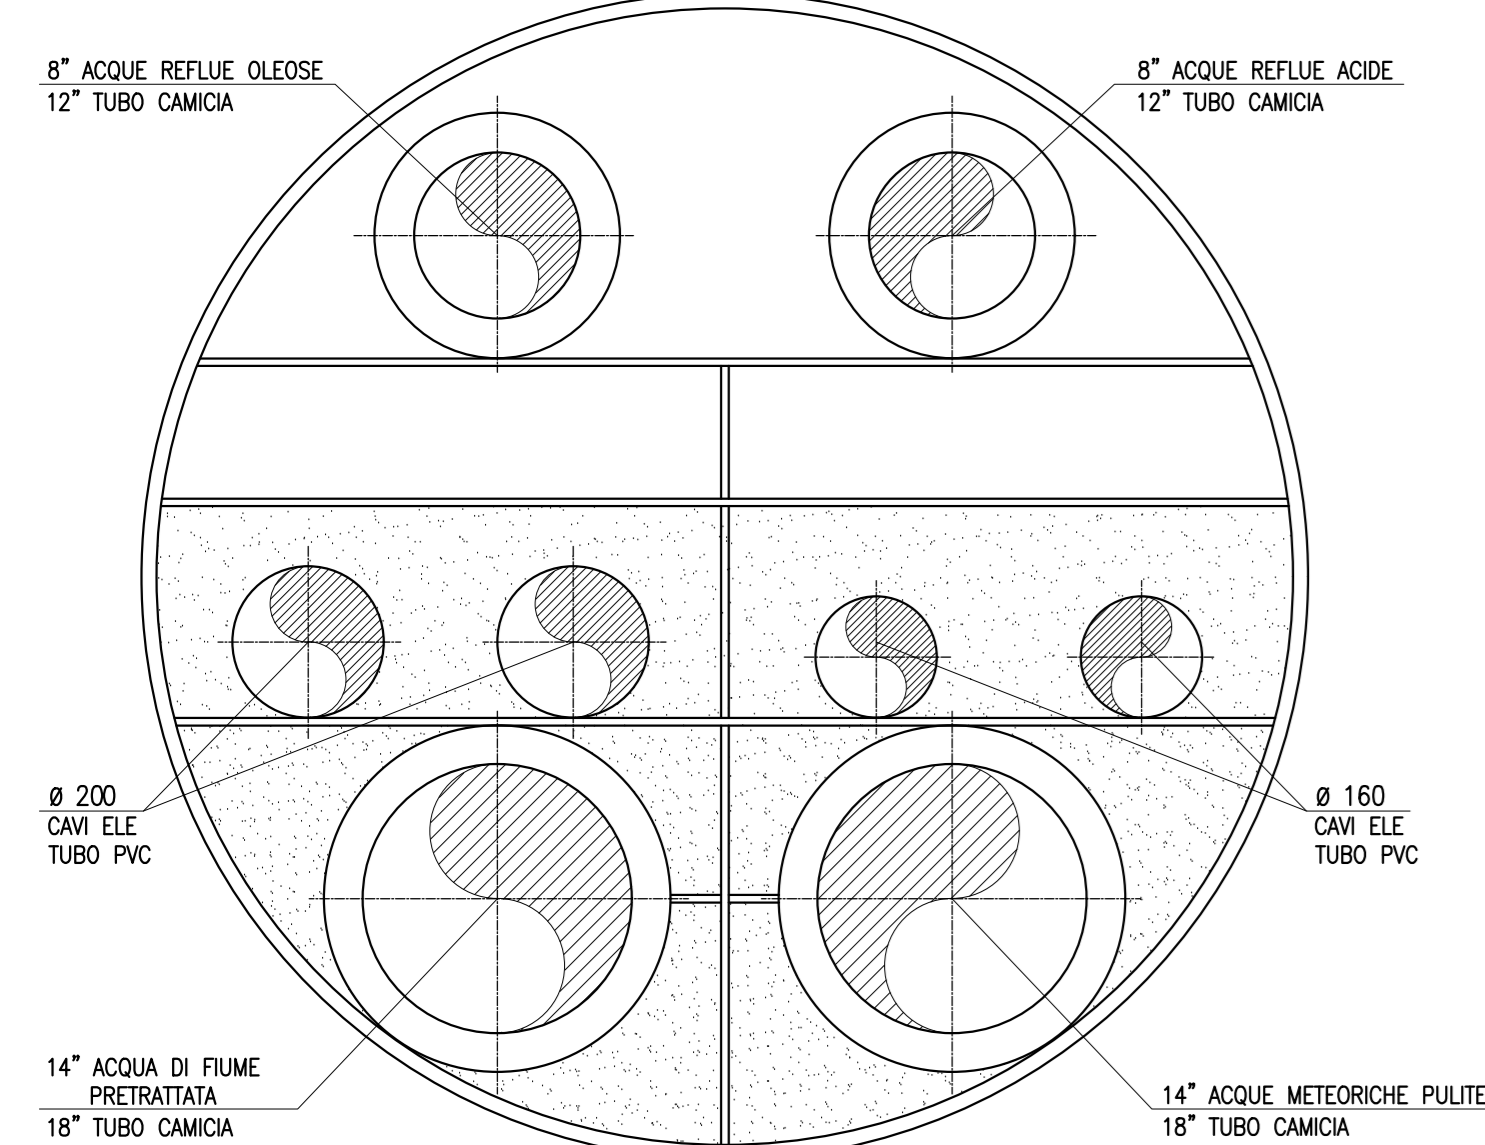

TUBAZIONE GUAINA ESISTENTE Ø1 1500 mm



SEZIONE TIPICA ATTRAVERSAMENTI STRADE E FERROVIE

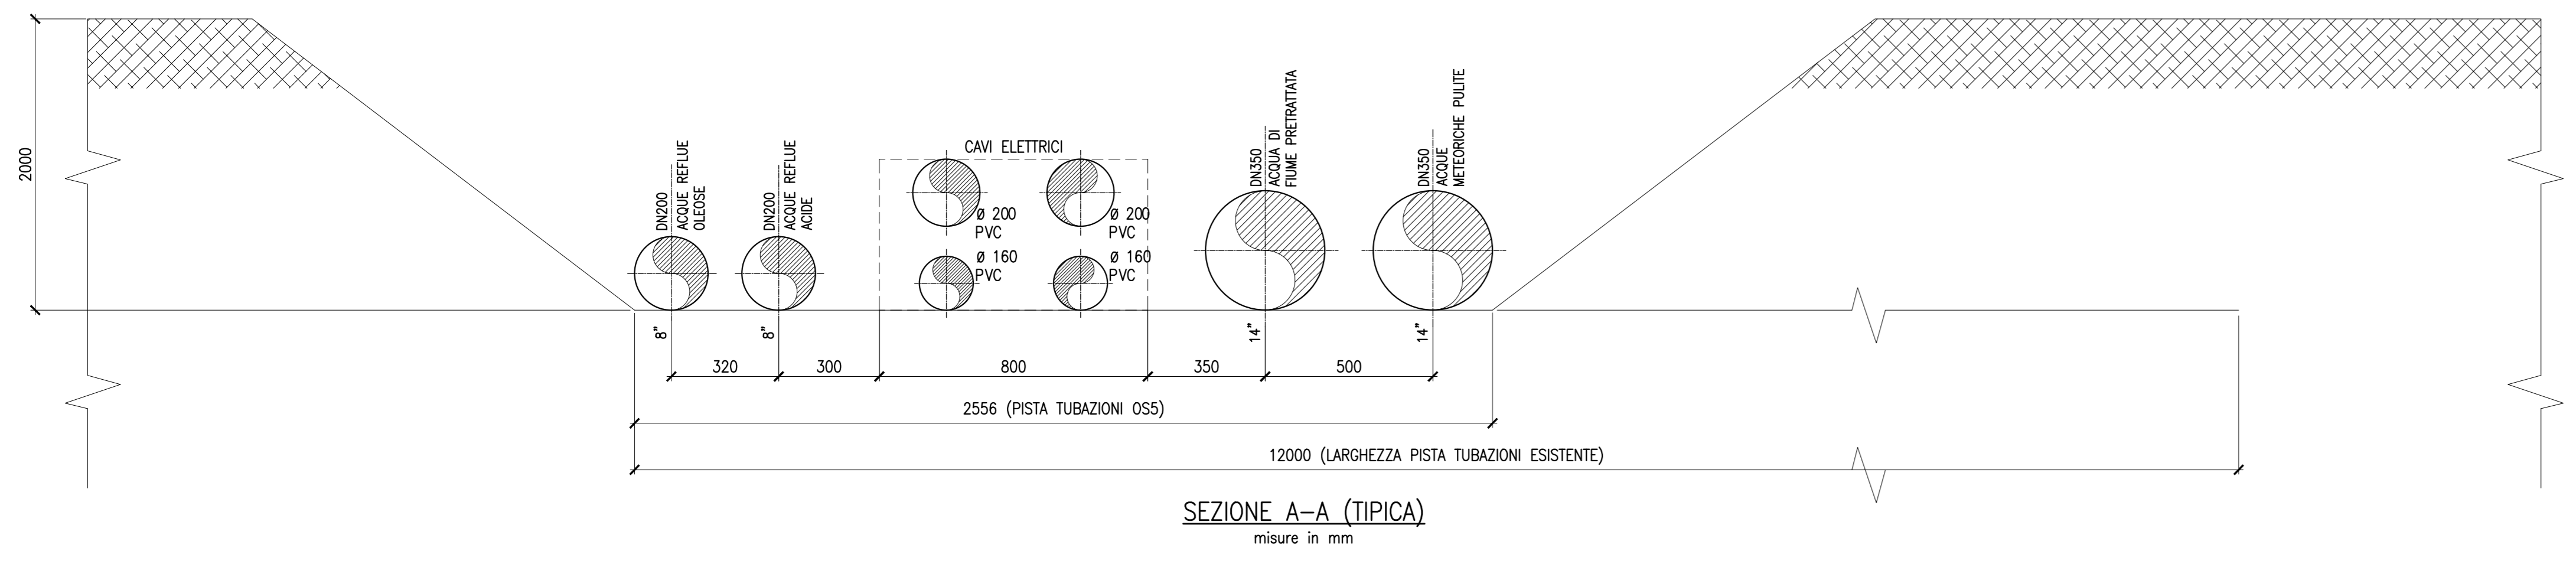

CLIENTE: EP PRODUZIONE S.p.A.
Tauw Italia S.r.l.
Galleria Giovan Battista Gerace, 14
56124 Pisa
T 050 54 27 80
F 050 57 80 93
E info@tauw.com
www.tauw.it

Centrale di Ostiglia:
installazione di una nuova unità a Ciclo
Combinato e interventi di miglioramento
ambientale sui gruppi esistenti

REV.	DATA	DESCRIZIONE	ESEGUITO	CONTROLLATO	APPROVATO
0	03/07/2020	EMISSIONE PER AUTORIZZAZIONI	F. Zolneretta	O. Retini	P. Godio

TITOLO: OS5- Planimetria interconnessioni con Centrale esistente

CONVENZIONE	FORMATO	SCALA	TAVOLA	REV.	N° FOGLIO
	A0	1:2.000	037OS00023	0	1/1

NOTA GENERALE:
IL PRESENTE ELABORATO PROGETTUALE È DI PROPRIETÀ DI EP PRODUZIONE S.P.A. È FATTO DIVIETO A CHIUNQUE DI RIPRODURRE, IN QUALSIASI MODO E SOTTO QUALSIASI FORMA, ALLA SENZA AUTORIZZAZIONE, ANCHE PARZIALE, O VERBALE O SCRITTO, SENZA PREVENTIVA AUTORIZZAZIONE RILASCIATA PER SCRITTO DA EP PRODUZIONE S.P.A.