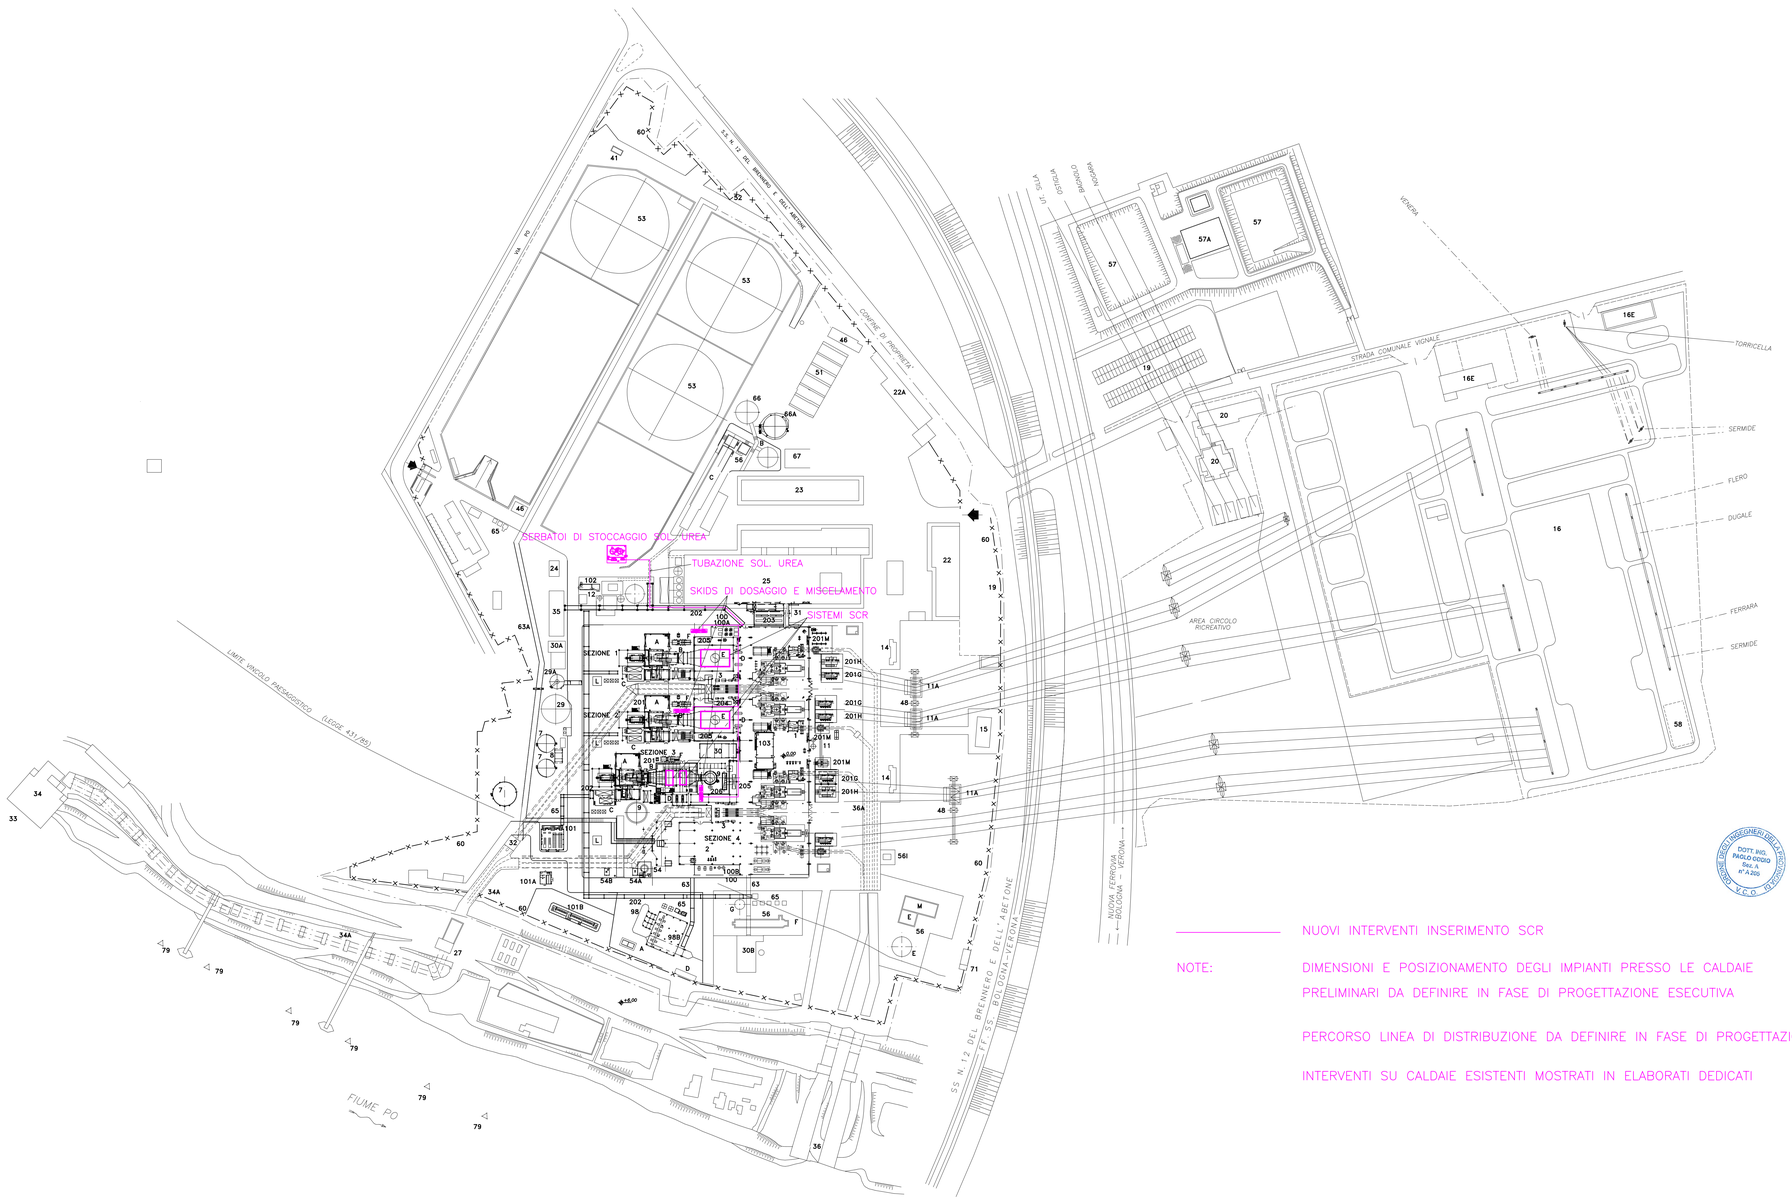

NUOVI INTERVENTI INSERIMENTO SCR

NOTE:

DIMENSIONI E POSIZIONAMENTO DEGLI IMPIANTI PRESSO LE CALDAIE PRELIMINARI DA DEFINIRE IN FASE DI PROGETTAZIONE ESECUTIVA

PERCORSO LINEA DI DISTRIBUZIONE DA DEFINIRE IN FASE DI PROGETTAZIONE ESECUTIVA

INTERVENTI SU CALDAIE ESISTENTI MOSTRATI IN ELABORATI DEDICATI

CONFINI DI PROPRIETA'

INGRESSI

NORD GEOGRAFICO

NORD ASSUNTO

- LE QUOTE IN ELEVAZIONE SONO RELATIVE ALLA QUOTA 0,00 (PUNTO ALTO PAVIMENTO EDIFICI) DI RIFERIMENTO CORRISPONDE A METRI +15,000 s.l.m.m
- ELEVAZIONE PAVIMENTAZIONE ESTERNO EDIFICI : -0.050 m
- ELEVAZIONE PIANO STRADE : -0.150 m

0 10 20m

LEGENDA

POS.	DESCRIZIONE
1	SALA MACCHINE
2	CALDAIA UNITA' 4
3	EDIFICIO SERVIZI AUSILIARI
7	SERBATOI ACQUA DEMINERALIZZATA DA 1000 E 2000 MC
8	CABINA VALVOLE ACQUA DEMINARALIZZATA
9	CIMINIERA
11	ZONA TRASFORMATORI
11A	STAZIONE BLINDATA IN SF6
12	IMPIANTO PRETRATTAMENTO ACQUA DI FIUME
14	FOSSE BOMBOLE IDROGENO
15	SERBATOI OLIO DIELETTRICO
16	AREA STAZIONE ELETTRICA
E	EDIFICI COMANDI STAZIONE
19	TETTOIA AUTOMEZZI (PARCHEGGIO)
20	EDIFICIO MENSA E FORESTERIA
22	EDIFICIO PORTINERIA E SPOGLIATOI
A	EDIFICIO AUTORIMESSA
23	MAGAZZINO MATERIALI PESANTI
24	MAGAZZINO BOMBOLE GAS COMPRESSO
25	EDIFICIO SERVIZI DI ESERCIZIO
27	FABBRICATO VALVOLE ROMPIVUOTO
29	SERBATOI ACQUA INDUSTRIALE
29A	SERBATOI ACQUA INDUSTRIALE
30	EDIFICIO SERVIZI INDUSTRIALI
A	EDIFICIO CONDIZIONAMENTO E CALDAIA AUSILIARIA
B	NUOVO EDIFICIO CALDAIA AUSILIARIA
31	PASSAGGIO COPERTO
32	LOCALE GIUNZIONE CAVI
33	OPERA DI PRESA
34	SALA POMPE ACQUA DI CIRCOLAZIONE E GRIGLIE
A	CONDOTTE DI MANDATA
35	CABINA ANTINCENDIO
36	OPERA DI SCARICO
A	CONDOTTE DI SCARICO
41	VASCA DI POMPAGGIO ACQUE INQUINABILI DA OLII
46	CABINE POMPAGGIO OLII COMBUSTIBILI
48	PORTALI DI ESTREMITA' IN CENTRALE
51	PIAZZOLA SCARICO AUTOBOTTI
52	OLEODOTTO
53	SERBATOI STOCCAGGIO OLIO COMBUSTIBILE mc 50.000
54	SERBATOIO GASOLIO
54A	POMPA SERBATOIO GASOLIO
54B	LOCALE ANTINCENDIO SERBATOIO GASOLIO
55A	NUOVI LOCALI BATTERIE E RADDRIZZATORI GR. 1-2
55B	NUOVI LOCALI BATTERIE E RADDRIZZATORI GR. 3-4
56	RACCOLTA ACQUE REFLUE
B	SERBATOIO ACCUMULO ACQUE ACIDE O ALCALINE
C	VASCHE DI NEUTRALIZZAZIONE E CONTROLLO FINALE
E	VASCA E SERBATOIO ACCUMULO ACQUE INQUINATE DA OLII
F	SEPARATORI ACQUA-OLIO
G	SERBATOIO RACCOLTA OLIO
I	CABINA QUADRI ELETTRICI IMP. DISOLEAZ.
M	VASCA FINALE
57	VASCHE ACCUMULO FANGHI E/O CENERI DA NAFTA
57A	VASCA SCORIE DI CALDAIA
58	STAZIONE RILEVAMENTI METEOROLOGICI
60	RECINZIONE
63	STRUTTURA SOSTEGNO TUBAZIONI E VIE CAVO
63A	CUNICOLI TUBAZIONI E VIE CAVO
65	TORRI DI RAFFREDDAMENTO FOGNA CALDA
66	SERBATOI ACQUE REFLUE
66A	SERBATOI ACQUE REFLUE
67	CENTRALINA TERMOFRIGORIFERA
71	VALVOLE IMPIANTO METANO
79	OPERE FLUVIALI PER SCARICO BETTOLINE
98	AREA TRATTAMENTO GAS NATURALE
A	CABINA MISURE FISCALI
98B	TETTOIA DECOMPRESSIONE GAS NATURALE
D	LOCALE QUADRI ELETTRICI
100	LOCALE COMPRESSORI
100A	COMPRESSORI IN UNITA' 1-2-3
100B	COMPRESSORI IN UNITA' 4
101	EDIFICIO SERVIZI AUX GENERALI
101A	LOCALE CO2
101B	LOCALE INTERRATO IDROGENO
102	EDIFICIO QUADRO ELETTRICO 7BSI
103	EDIFICIO SERVIZI AUX SEZ. 3
201	AREA TURBOGAS-RECUPERATORE
A	EDIFICIO TURBINA A GAS
B	CONDOTTO DI SCARICO
C	CABINATO ELETTRO-REGOLAZIONE
D	POMPE A.P.-M.P. E QUADRI ELETTRICI
E	RECUPERATORE DI CALORE G.V.R.
F	DIESEL E SERBATOIO GASOLIO
G	TRASFORMATORE TURBOGAS
H	TRASFORMATORE T.V.
L	FILTRI GAS
M	TRASFORMATORE DI UNITA'
202	STRUTTURE PASSAGGIO TUBAZIONI E CAVI
203	LOCALE BATTERIE
204	REAGENTI CHIMICI
205	CAMPIONAMENTO CHIMICO
206	DEPOSITO BOMBOLE GAS LABORATORIO CHIMICO

Tauw Italia S.r.l.
Galleria Giovan Battista Gerace, 14
56124 Pisa
T 050 54 27 80
F 050 57 80 93
E info@tauw.com
www.tauw.it

CLIENTE:
EP PRODUZIONE S.p.A.

Centrale di Ostiglia:
installazione di una nuova unità a Ciclo Combinato e interventi di miglioramento ambientale sui gruppi esistenti

REV.	DATA	DESCRIZIONE	ESEGUITO	CONTROLLATO	APPROVATO
0	03/07/2020	EMISSIONE PER AUTORIZZAZIONI	F. Zolanetta	O. Retini	P. Godio

TITOLO:

Inserimento SCR gruppi OS1/2/3 - Planimetria nuovi interventi

CONVENZIONE	FORMATO	SCALA	TAVOLA	REV.	N° FOGLIO
	A0	1:1500	037OS00052	0	1/1

NOTA GENERALE:
IL PRESENTE ELABORATO PROGETTUALE E' DI PROPRIETA' DI EP PRODUZIONE S.P.A., E' FATTO DIVIETO A CHIUNQUE DI PROCEDERE, IN QUALSIASI MODO E SOTTO QUALSIASI FORMA, ALLA SUA RIPRODUZIONE, ANCHE PARZIALE, OVVERO DI DIVULGARE A TERZI QUALSIASI INFORMAZIONE IN MERITO, SENZA PREVENTIVA AUTORIZZAZIONE RILASCIATA PER ISCRITTO DA EP PRODUZIONE S.P.A.