




PIANTA scala 1:200

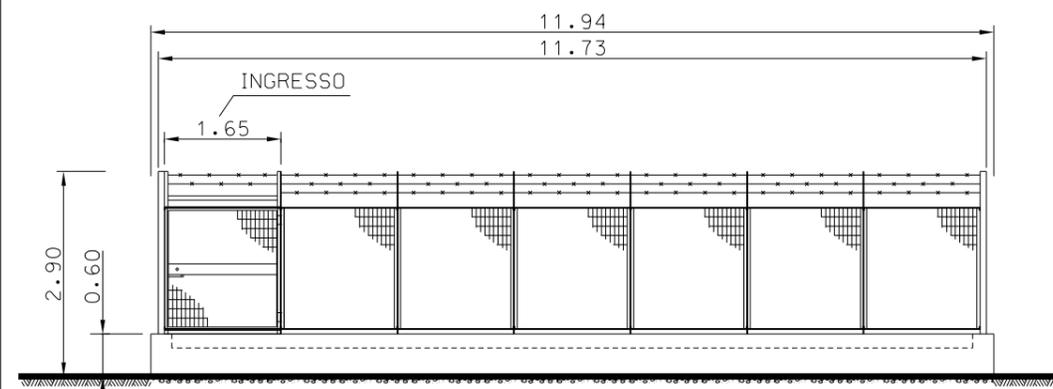

PROSPETTO - A -

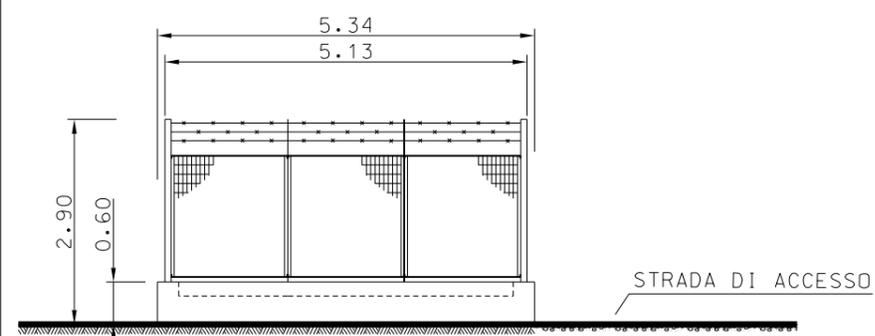


PROSPETTO - B -

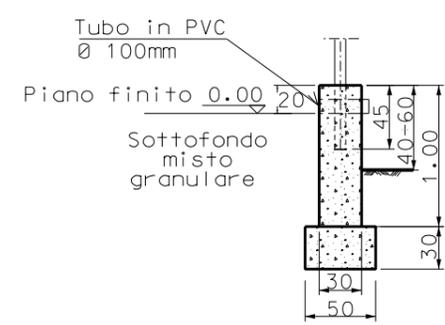

SEZIONE A-A  
Scala 1:50

DOCUMENTI DI RIFERIMENTO	N.

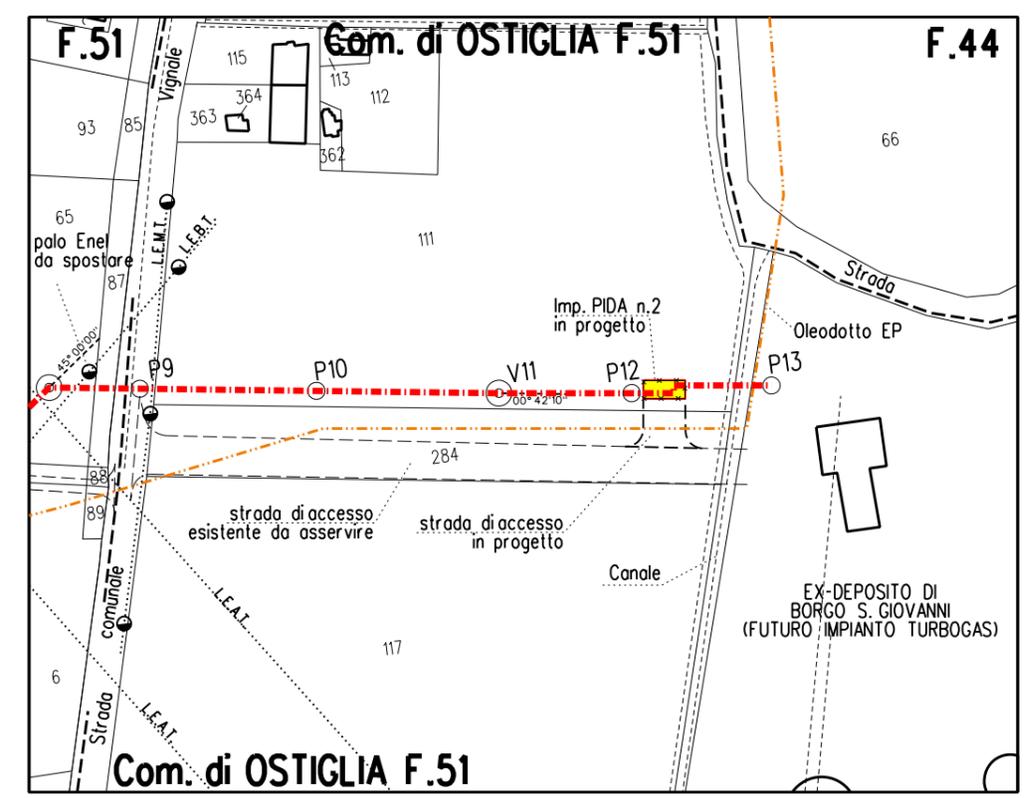

STRALCIO PLANIMETRICO 1:2000

LEGENDA

- - - - - TUBAZIONI IN PROGETTO
- - - - - TUBAZIONI IN PROGETTO DA ALTRA OPERA
- - - - - TUBAZIONI IN ESERCIZIO

Il presente disegno è di proprietà aziendale - La Società tutelerà i propri diritti a termine di legge.

1	29/06/2020	EMISSIONE PER AUTORIZZAZIONE	S. PALMIERI	G. AIUDI	G. GOTTI
0	19/06/2020	EMISSIONE PER COMMENTI	S. PALMIERI	G. AIUDI	G. GOTTI
Rev.	Data	Descrizione	ELABORATO	VERIFICATO	APPROVATO
		 <small>RIF.TFM: 155002-10-DT-D-5261</small>	Commessa <b>155002</b>	Unità <b>10</b>	
<b>All.to nuova Centrale di Ostiglia            Loc. Borgo S. Giovanni, DN500 (20") - DP 75 bar</b>			Dis. <b>037OS00095</b>		
<b>PUNTO CON DISGAGGIO DI ALLACCIAMENTO - PIDA N.2 -            PLANIMETRIA E PROSPETTI</b>			Rev. <b>1</b>		
			Fg. <b>1</b>	DI <b>1</b>	
			Scala <b>1:100</b>		