



TIPOLOGIA 1:  
PRESIDIO CONDOTTA ESISTENTE  
CON RIporto TERRENO

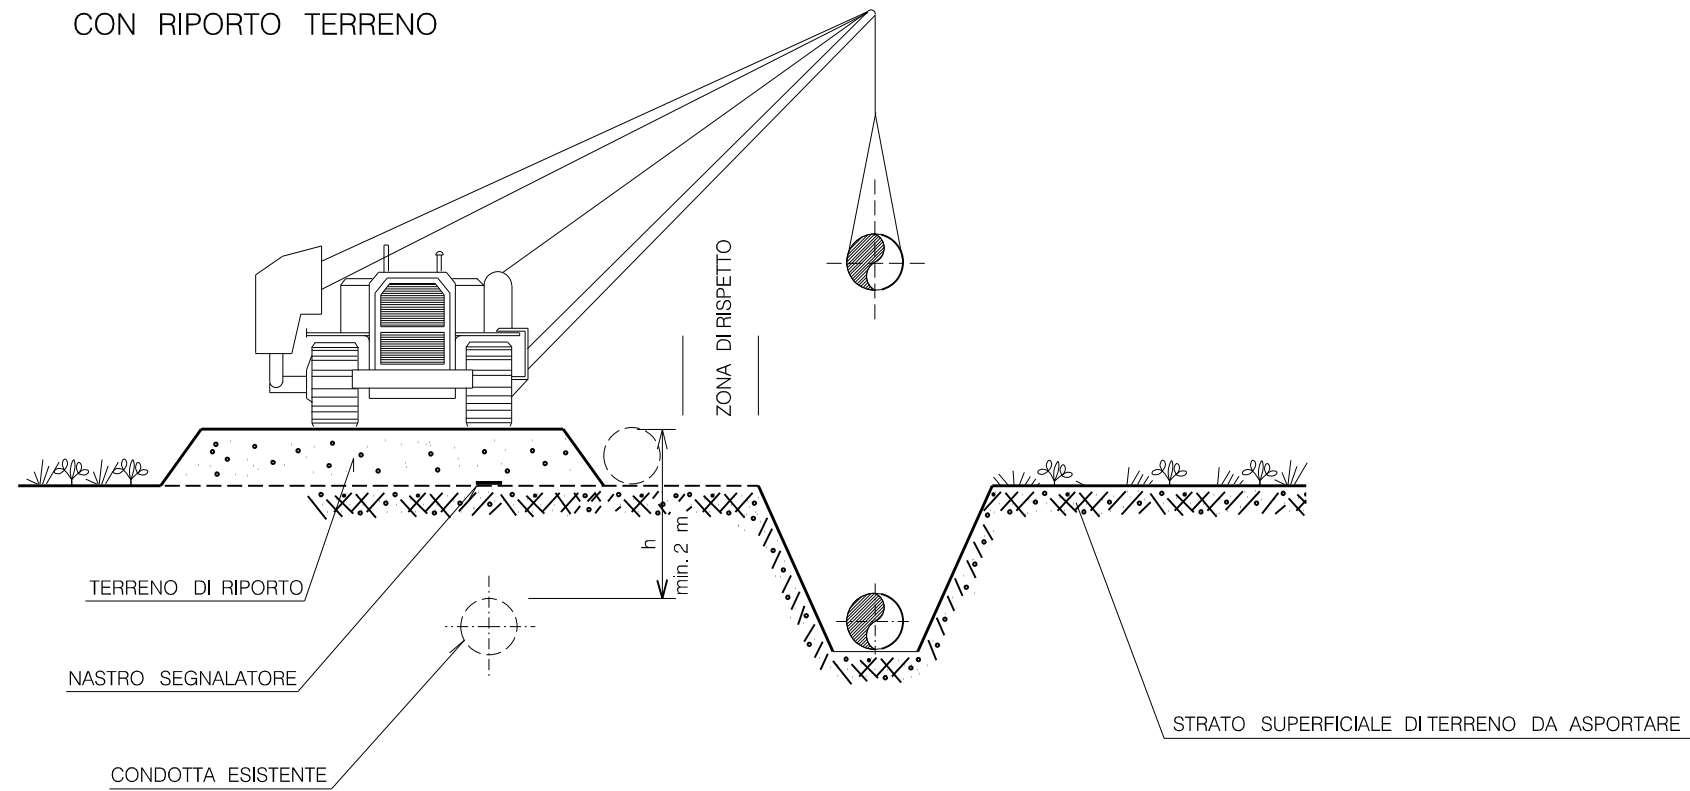

TIPOLOGIA 2:  
PRESIDIO CONDOTTA ESISTENTE  
CON RIPARTITORI DI CARICO

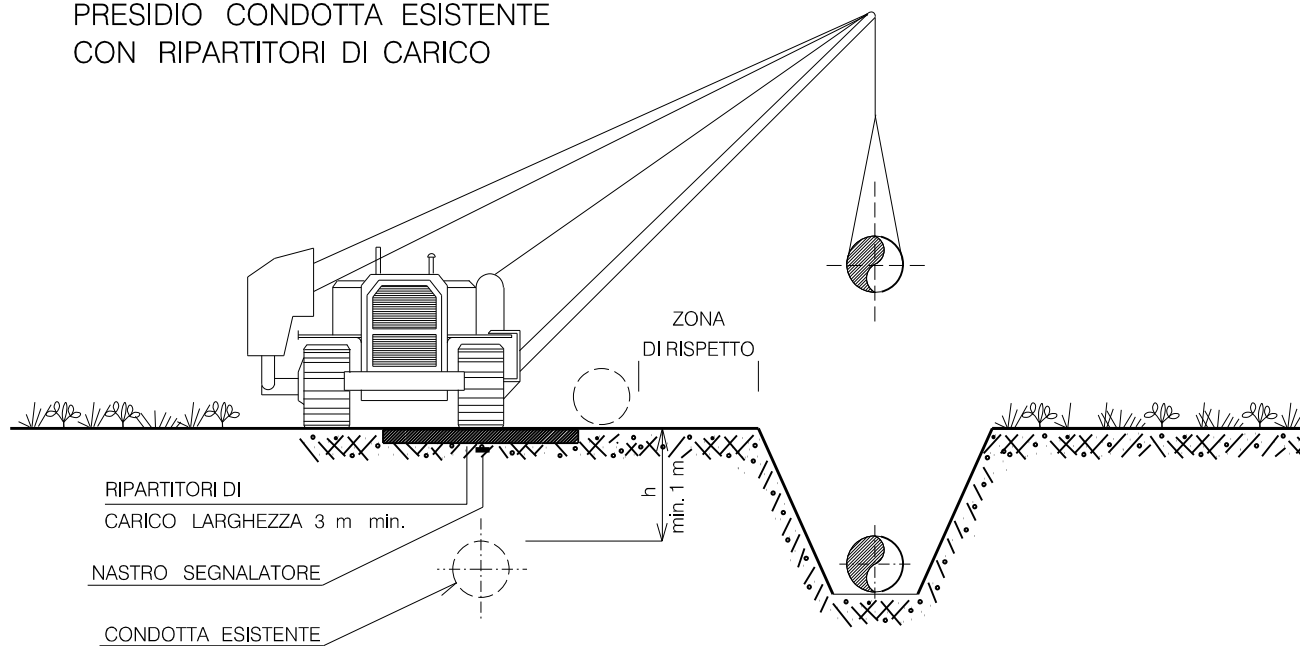

LE MISURE SONO ESPRESSE IN METRI

Rev.	Data	Descrizione	ELABORATO	VERIFICATO	APPROVATO
1	29/06/2020	EMISSIONE PER AUTORIZZAZIONE	M.MELETTI	G.AIUDI	G.GOTTI
0	19/06/2020	EMISSIONE PER COMMENTI	M.MELETTI	G.AIUDI	G.GOTTI
<b>EP PRODUZIONE</b> Progettista <b>techfem</b> <small>Rif.TFM: 155002-00-DT-D-5305</small>			Commessa <b>155002</b>	Unità <b>00</b>	
<b>All.to nuova Centrale di Ostiglia            Loc. Borgo S. Giovanni, DN500 (20") - DP 75 bar            e opere connesse</b>			Dis. <b>037OS00101</b>		
			Rev. <b>1</b>		
<b>TRANSITO LONGITUDINALE SU CONDOTTA ESISTENTE</b>			Fg. <b>1</b> DI <b>1</b>		
			Scala <b>NTS</b>		