

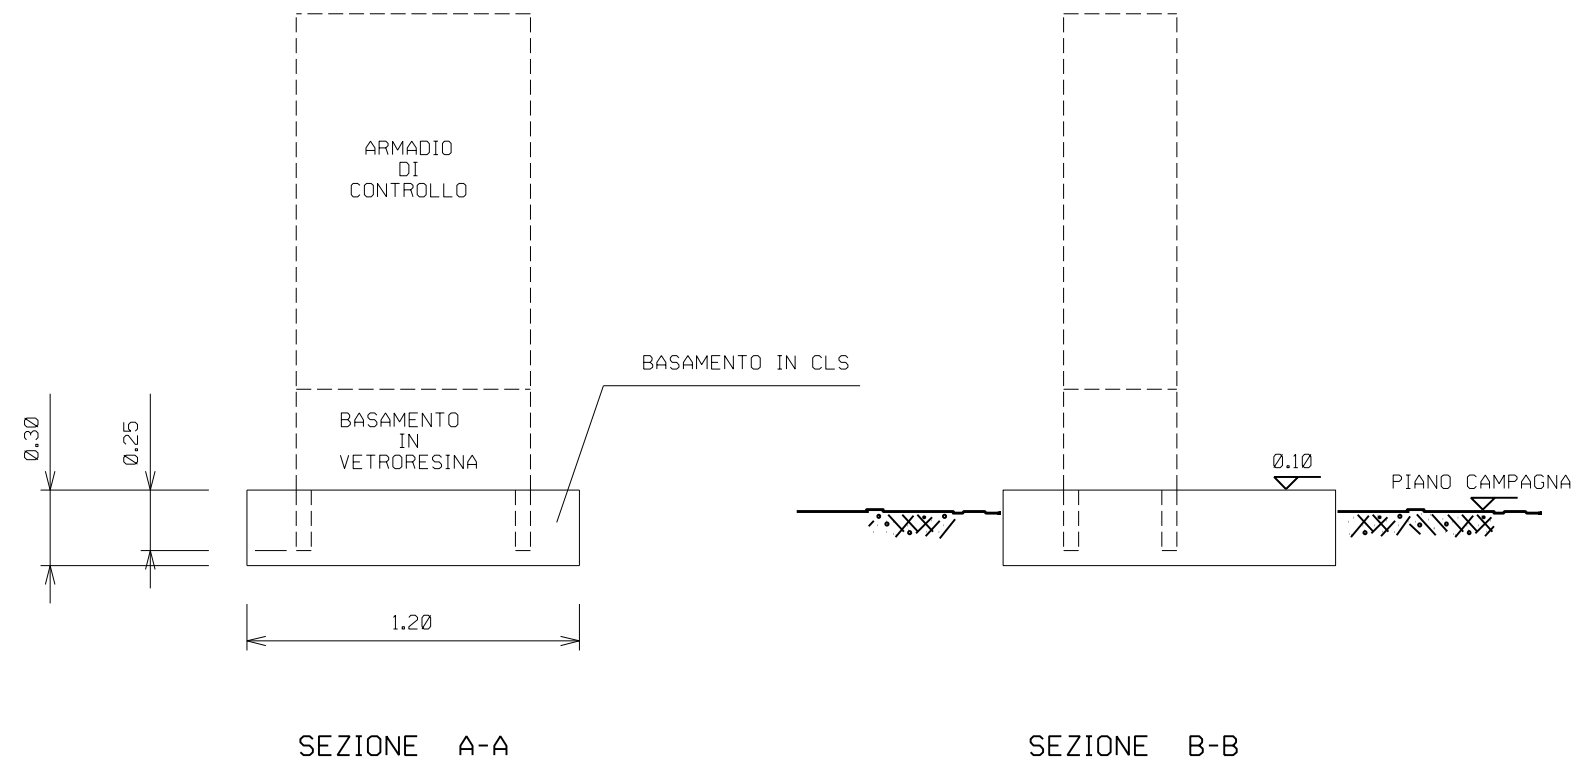


BASAMENTO

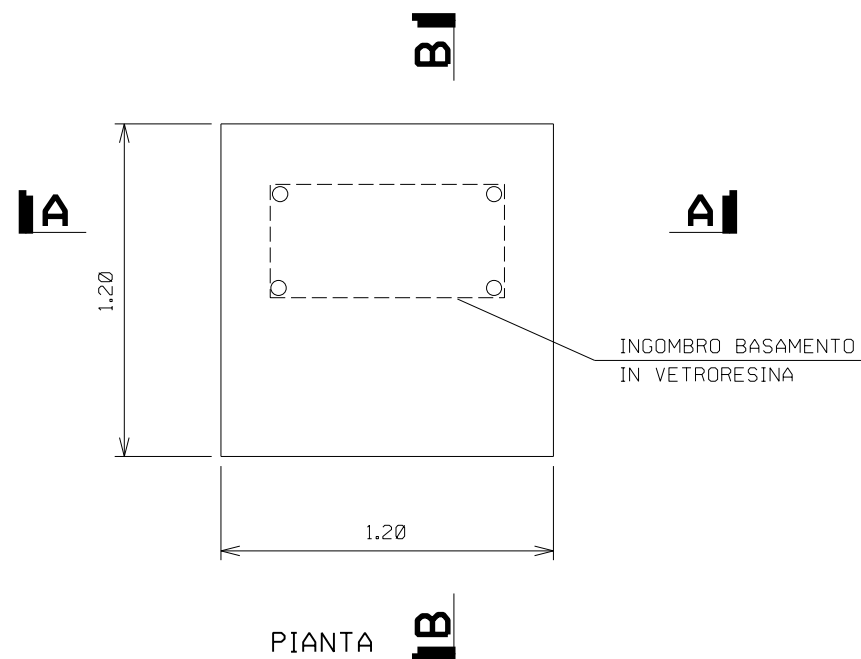

ARMADIO DI CONTROLLO

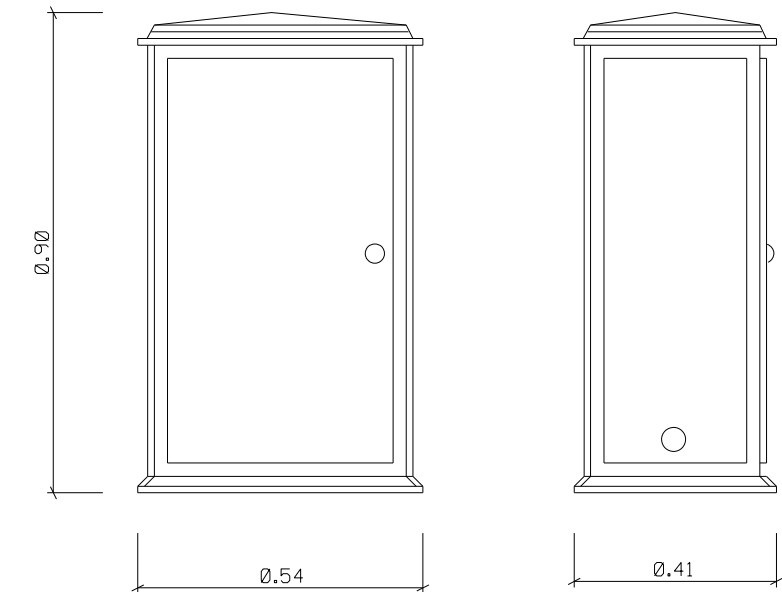

LE MISURE SONO ESPRESSE IN METRI

1	29/06/2020	EMISSIONE PER AUTORIZZAZIONE	M.MELETTI	G.AIUDI	G.GOTTI	
0	19/06/2020	EMISSIONE PER COMMENTI	M.MELETTI	G.AIUDI	G.GOTTI	
Rev.	Data	Descrizione	ELABORATO	VERIFICATO	APPROVATO	
		EP PRODUZIONE	Progettista techfem Rif. TFM: 155002-00-DT-D-5325		Commissa 155002	Unità 00
All.to nuova Centrale di Ostiglia Loc. Borgo S. Giovanni, DN500 (20") - DP 75 bar e opere connesse			Dis. 037OS00121			
			Rev. 1			
ARMADIO DI CONTROLLO IN VETRORESINA			Fg. 1 DI 1			
			Scala NTS			