PARTICOLARE CONCIO 1A
SCALA 1:50
N.B. misure in cm

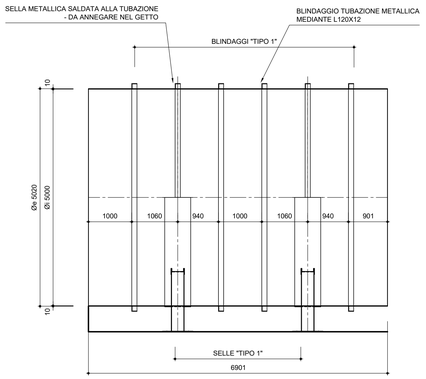

VISTA LONGITUDINALE

PARTICOLARE CONCIO 1B
SCALA 1:50
N.B. misure in cm

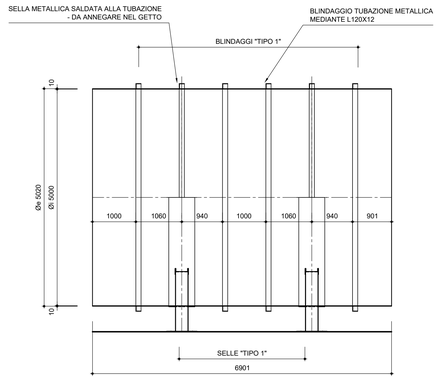

VISTA LONGITUDINALE

PARTICOLARE CONCIO 2 - CURVA 45° Øi 5000 mm
SCALA 1:50
N.B. misure in cm

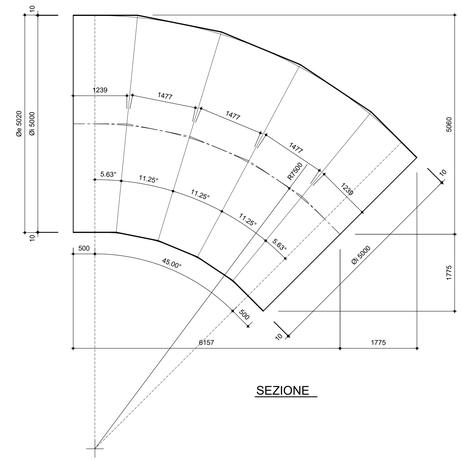

SEZIONE

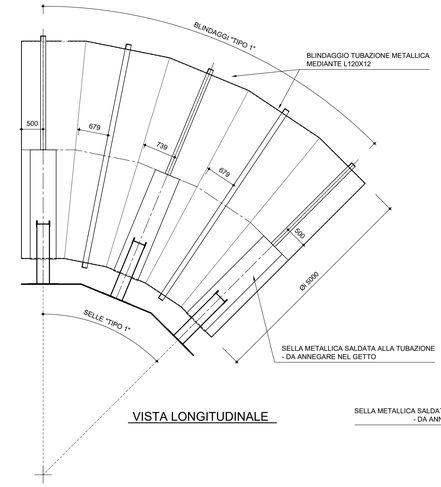

VISTA LONGITUDINALE

PARTICOLARE CONCIO 3A
SCALA 1:50
N.B. misure in cm

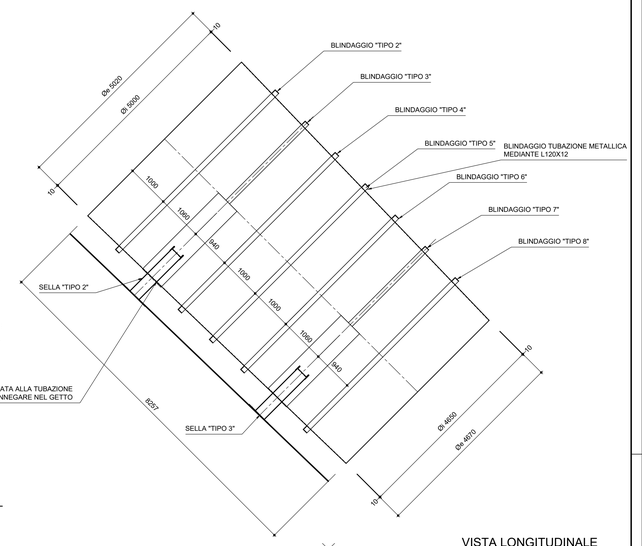

VISTA LONGITUDINALE

PARTICOLARE CONCIO 3B
SCALA 1:50
N.B. misure in cm

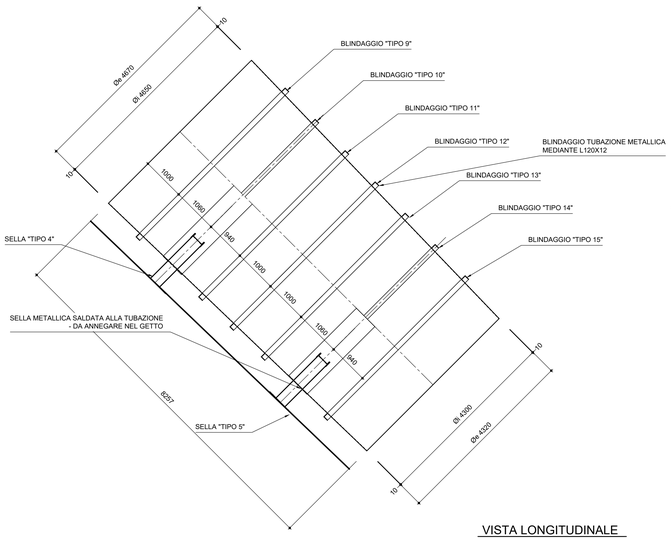

VISTA LONGITUDINALE

PARTICOLARE CONCIO 4A - CURVA 22.50° Øi 4300 mm
SCALA 1:50
N.B. misure in cm

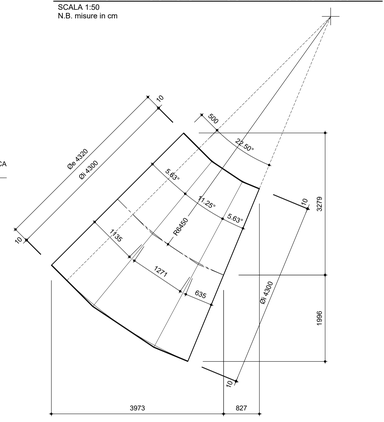

SEZIONE

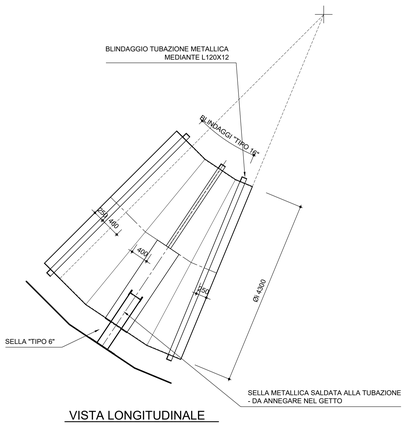

VISTA LONGITUDINALE

PARTICOLARE CONCIO 4B - CURVA 22.50° Øi 4300 mm
SCALA 1:50
N.B. misure in cm

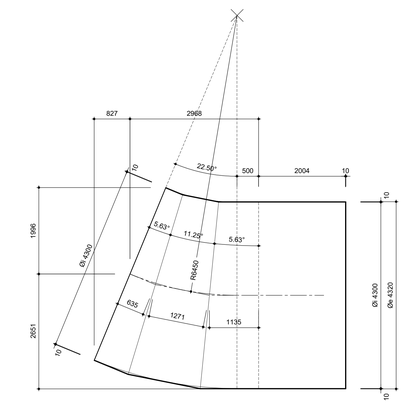

SEZIONE

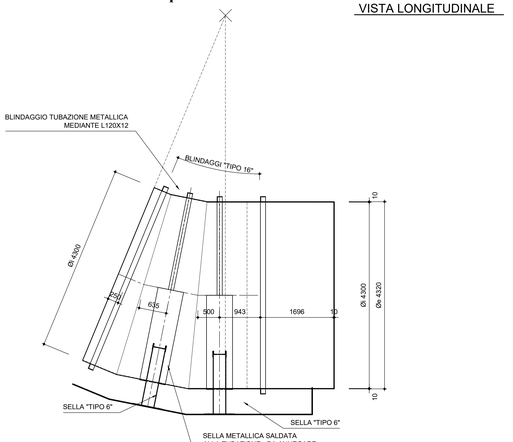

VISTA LONGITUDINALE

PARTICOLARE BLINDAGGIO
SCALA 1:2
N.B. misure in cm

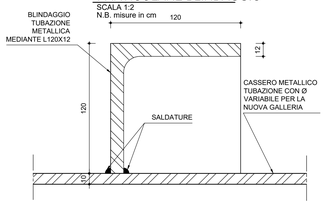

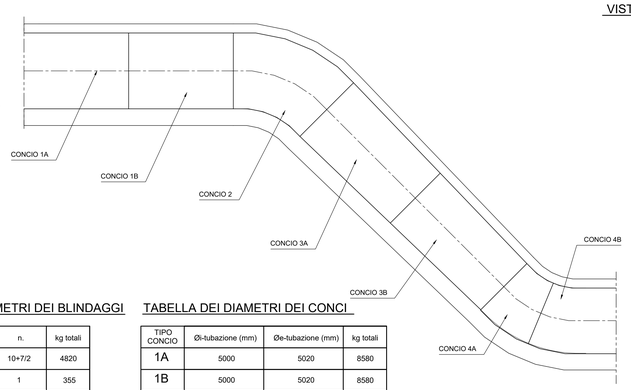

PARTICOLARE SELLA DA SALDARE ALLA TUBAZIONE Ø5000
SCALA 1:50
N.B. misure in cm

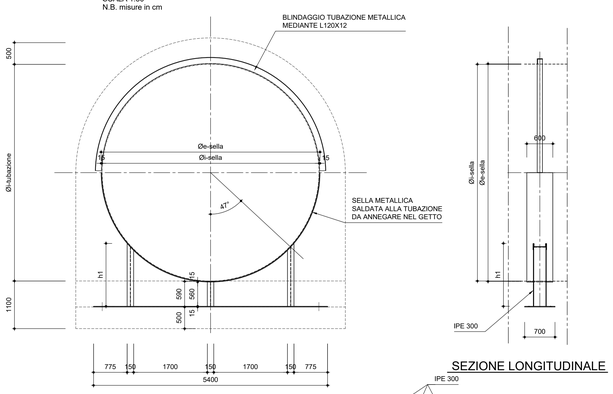

SEZIONE TRASVERSALE

SEZIONE LONGITUDINALE

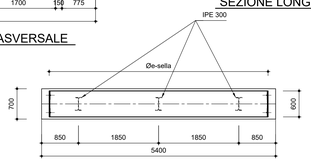

VISTA DALL'ALTO

REALIZZAZIONE
SCALA 1:50
N.B. misure in cm

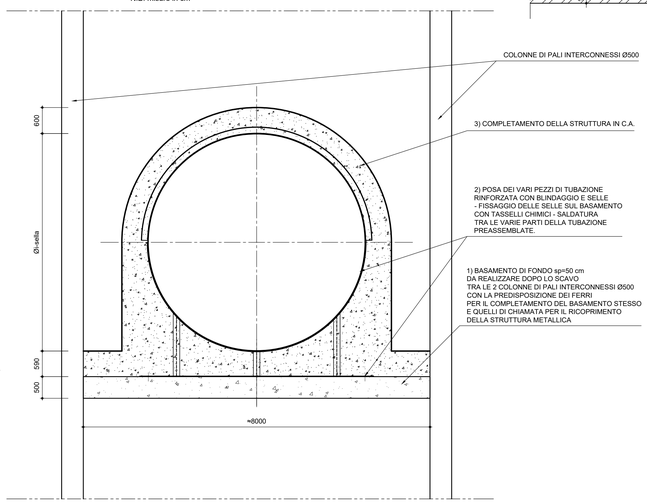

TABELLA DEI DIAMETRI DEI BLINDAGGI

TIPO BLINDAGGIO	R (mm)	n.	kg totali
1	2510	10+7/2	4820
2	2490	1	355
3	2469	1/2	175
4	2447	1	350
5	2424	1	345
6	2401	1	340
7	2379	1/2	170
8	2357	1	335
9	2315	1	330
10	2294	1/2	165
11	2271	1	325
12	2248	1	320
13	2226	1	320
14	2204	1/2	160
15	2160	1	310
16	2160	4+3/2	1700
TOTALE			10540

TABELLA DEI DIAMETRI DEI CONCI

TIPO CONCIO	Øi-tubazione (mm)	Øe-tubazione (mm)	kg totali
1A	5000	5020	8580
1B	5000	5020	8580
2	5000	5020	8580
3A	5000 - 4650	5020 - 4670	9960
3B	4650 - 4300	4670 - 4320	8350
4A	4300	4300	3210
4B	4300	4300	5350
TOTALE			52610

TABELLA DELLE DIMENSIONI DELLE SELLE

TIPO SELLA	Øi-sella (mm)	Øe-sella (mm)	h1 (mm)	Øi-tubazione (mm)	kg totali
1	5020	5050	1451	5000	8100
2	4936	4966	1490	4916	1150
3	4756	4786	1546	4736	1135
4	4586	4616	1610	4566	1120
5	4406	4436	1691	4386	1110
6	4320	4350	1738	4300	3310
TOTALE					15925

enel Green Power

RIPRISTINO SCARICO DI FONDO DIGA DI POZZILLO
COMUNE DI REGALBUTO (ENNA)

PROGETTO DEFINITIVO

Progettisti in ATI:

Co.R.I.P. Srl
Ing. Fabio Colletti
Ing. Marco Leone
Ing. Michele Ricci
e-mail: ingegneria@coripsrl.it

E&G Srl
Prof. Ing. Quintilio Napoleoni
Ing. Gadiel Coen
Ing. Claudio Gaglione
e-mail: info@eandg.it

DIZETA INGEGNERIA
Ing. Fulvio Bernardi
Ing. Stefano Adami
Ing. Paolo Sanavia
e-mail: amministrazione@dizetaingegneria.it

GRAIA
Dott. Gaetano Gentili
Dott. Andrea Romanò
e-mail: info@graia.eu

CODICE ELABORATO:	LIV. PROG.	NOME ELABORATO:	REV:	SCALA:
NSEP015001AR	D	NUOVA GALLERIA SCARICO DI FONDO: CARPENTERIA	C	1:50/1:2

D					
C	Revisione	maggio 2019	Ing. L. Brovelli	Ing. S. Adami	Ing. F. Colletti
B	Revisione	aprile 2019	Ing. L. Brovelli	Ing. S. Adami	Ing. F. Colletti
A	Emissione	settembre 2018	Ing. L. Brovelli	Ing. S. Adami	Ing. F. Colletti
REV.	DESCRIZIONE	DATA	REDATTO	VERIFICATO	APPROVATO