




PLANIMETRIA OPERE DI DIFESA - SCALA 1:500

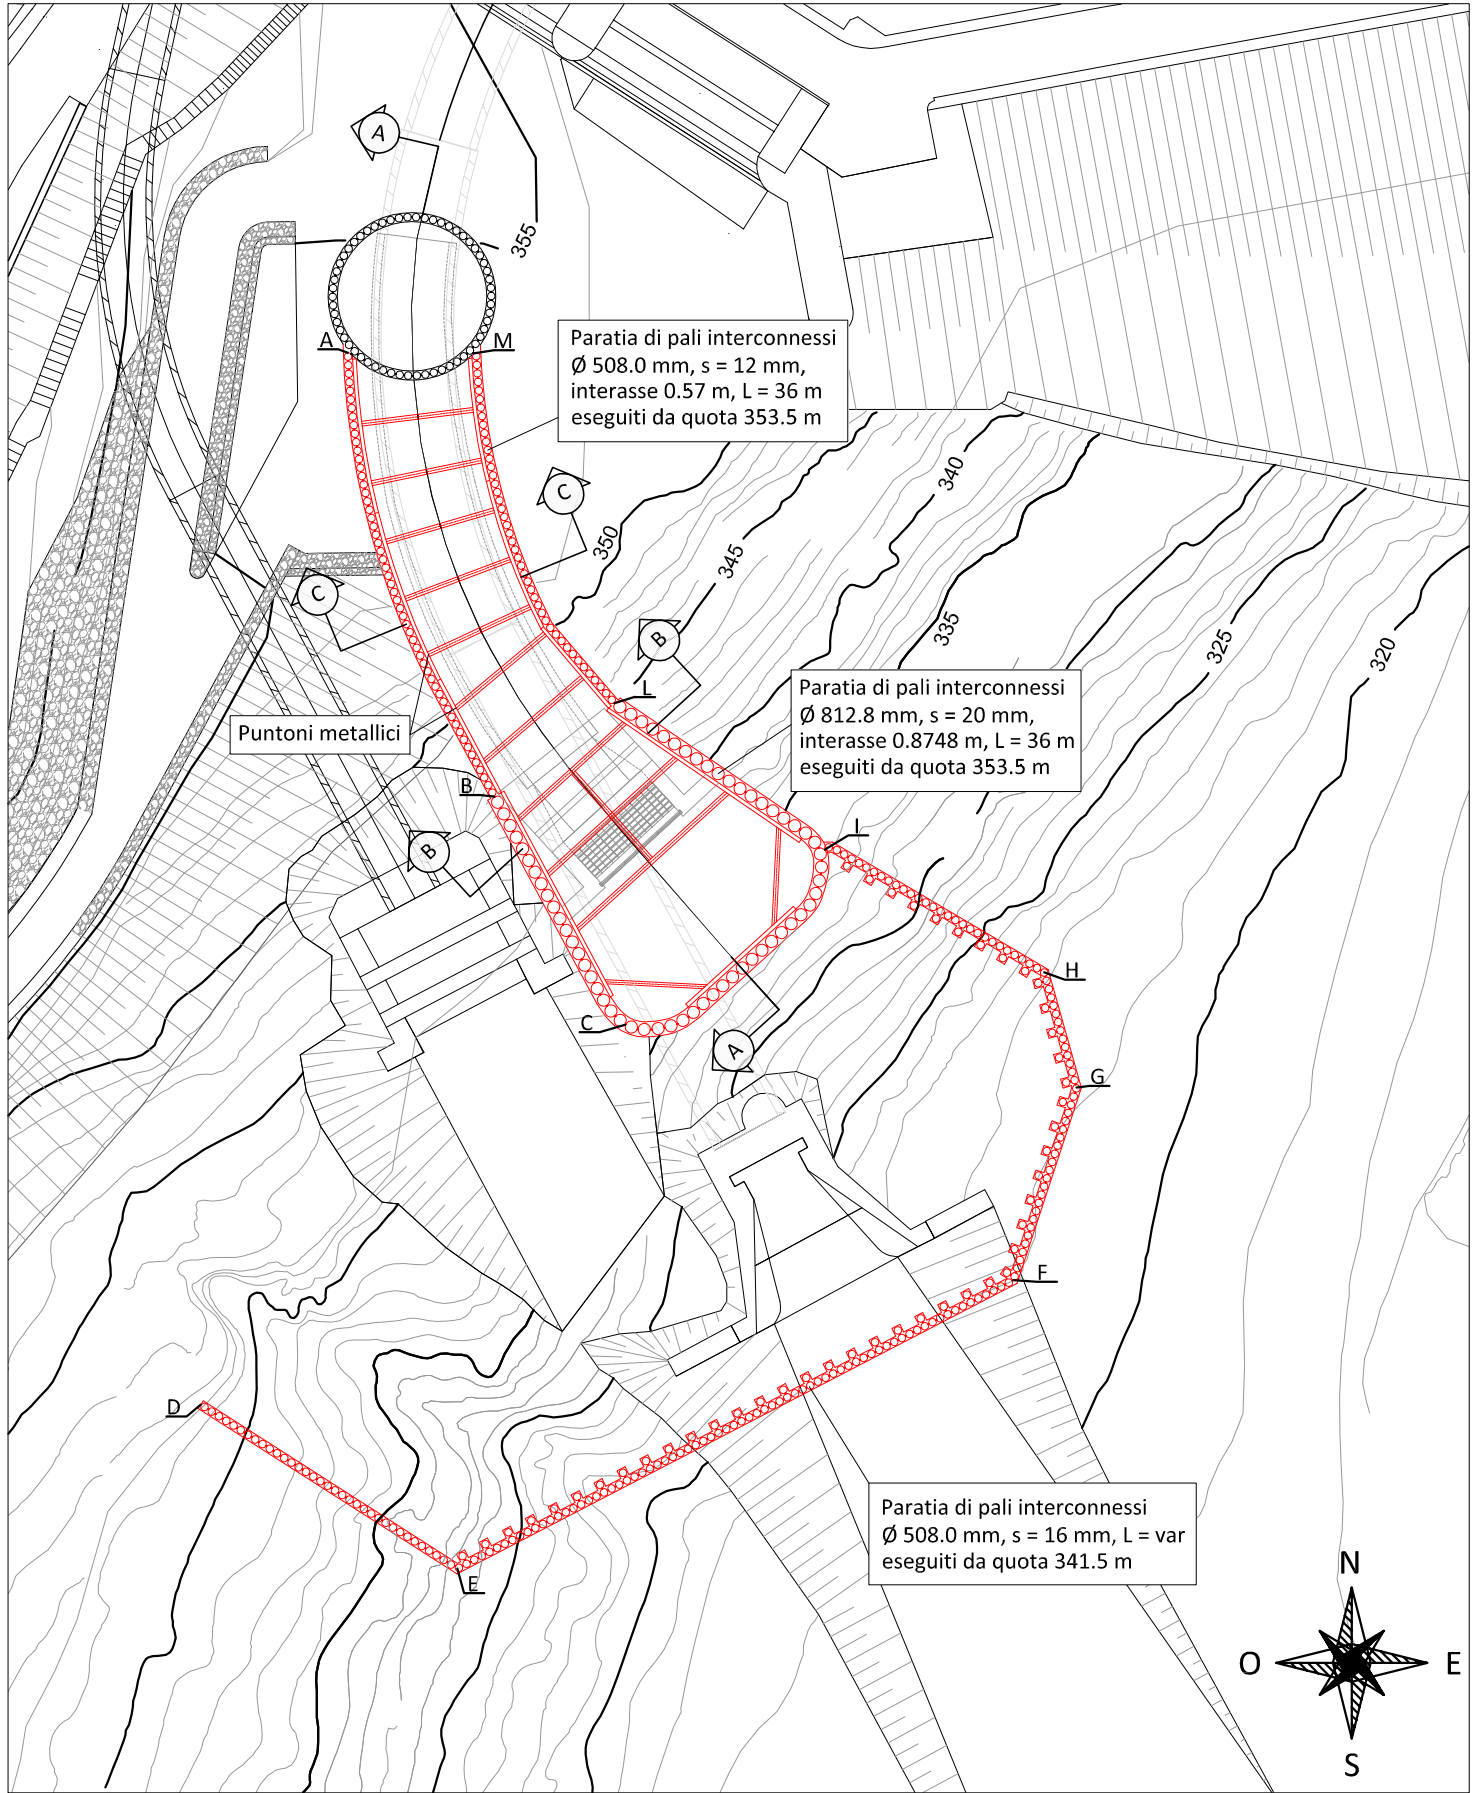


SEZIONE A-A - SCALA 1:200

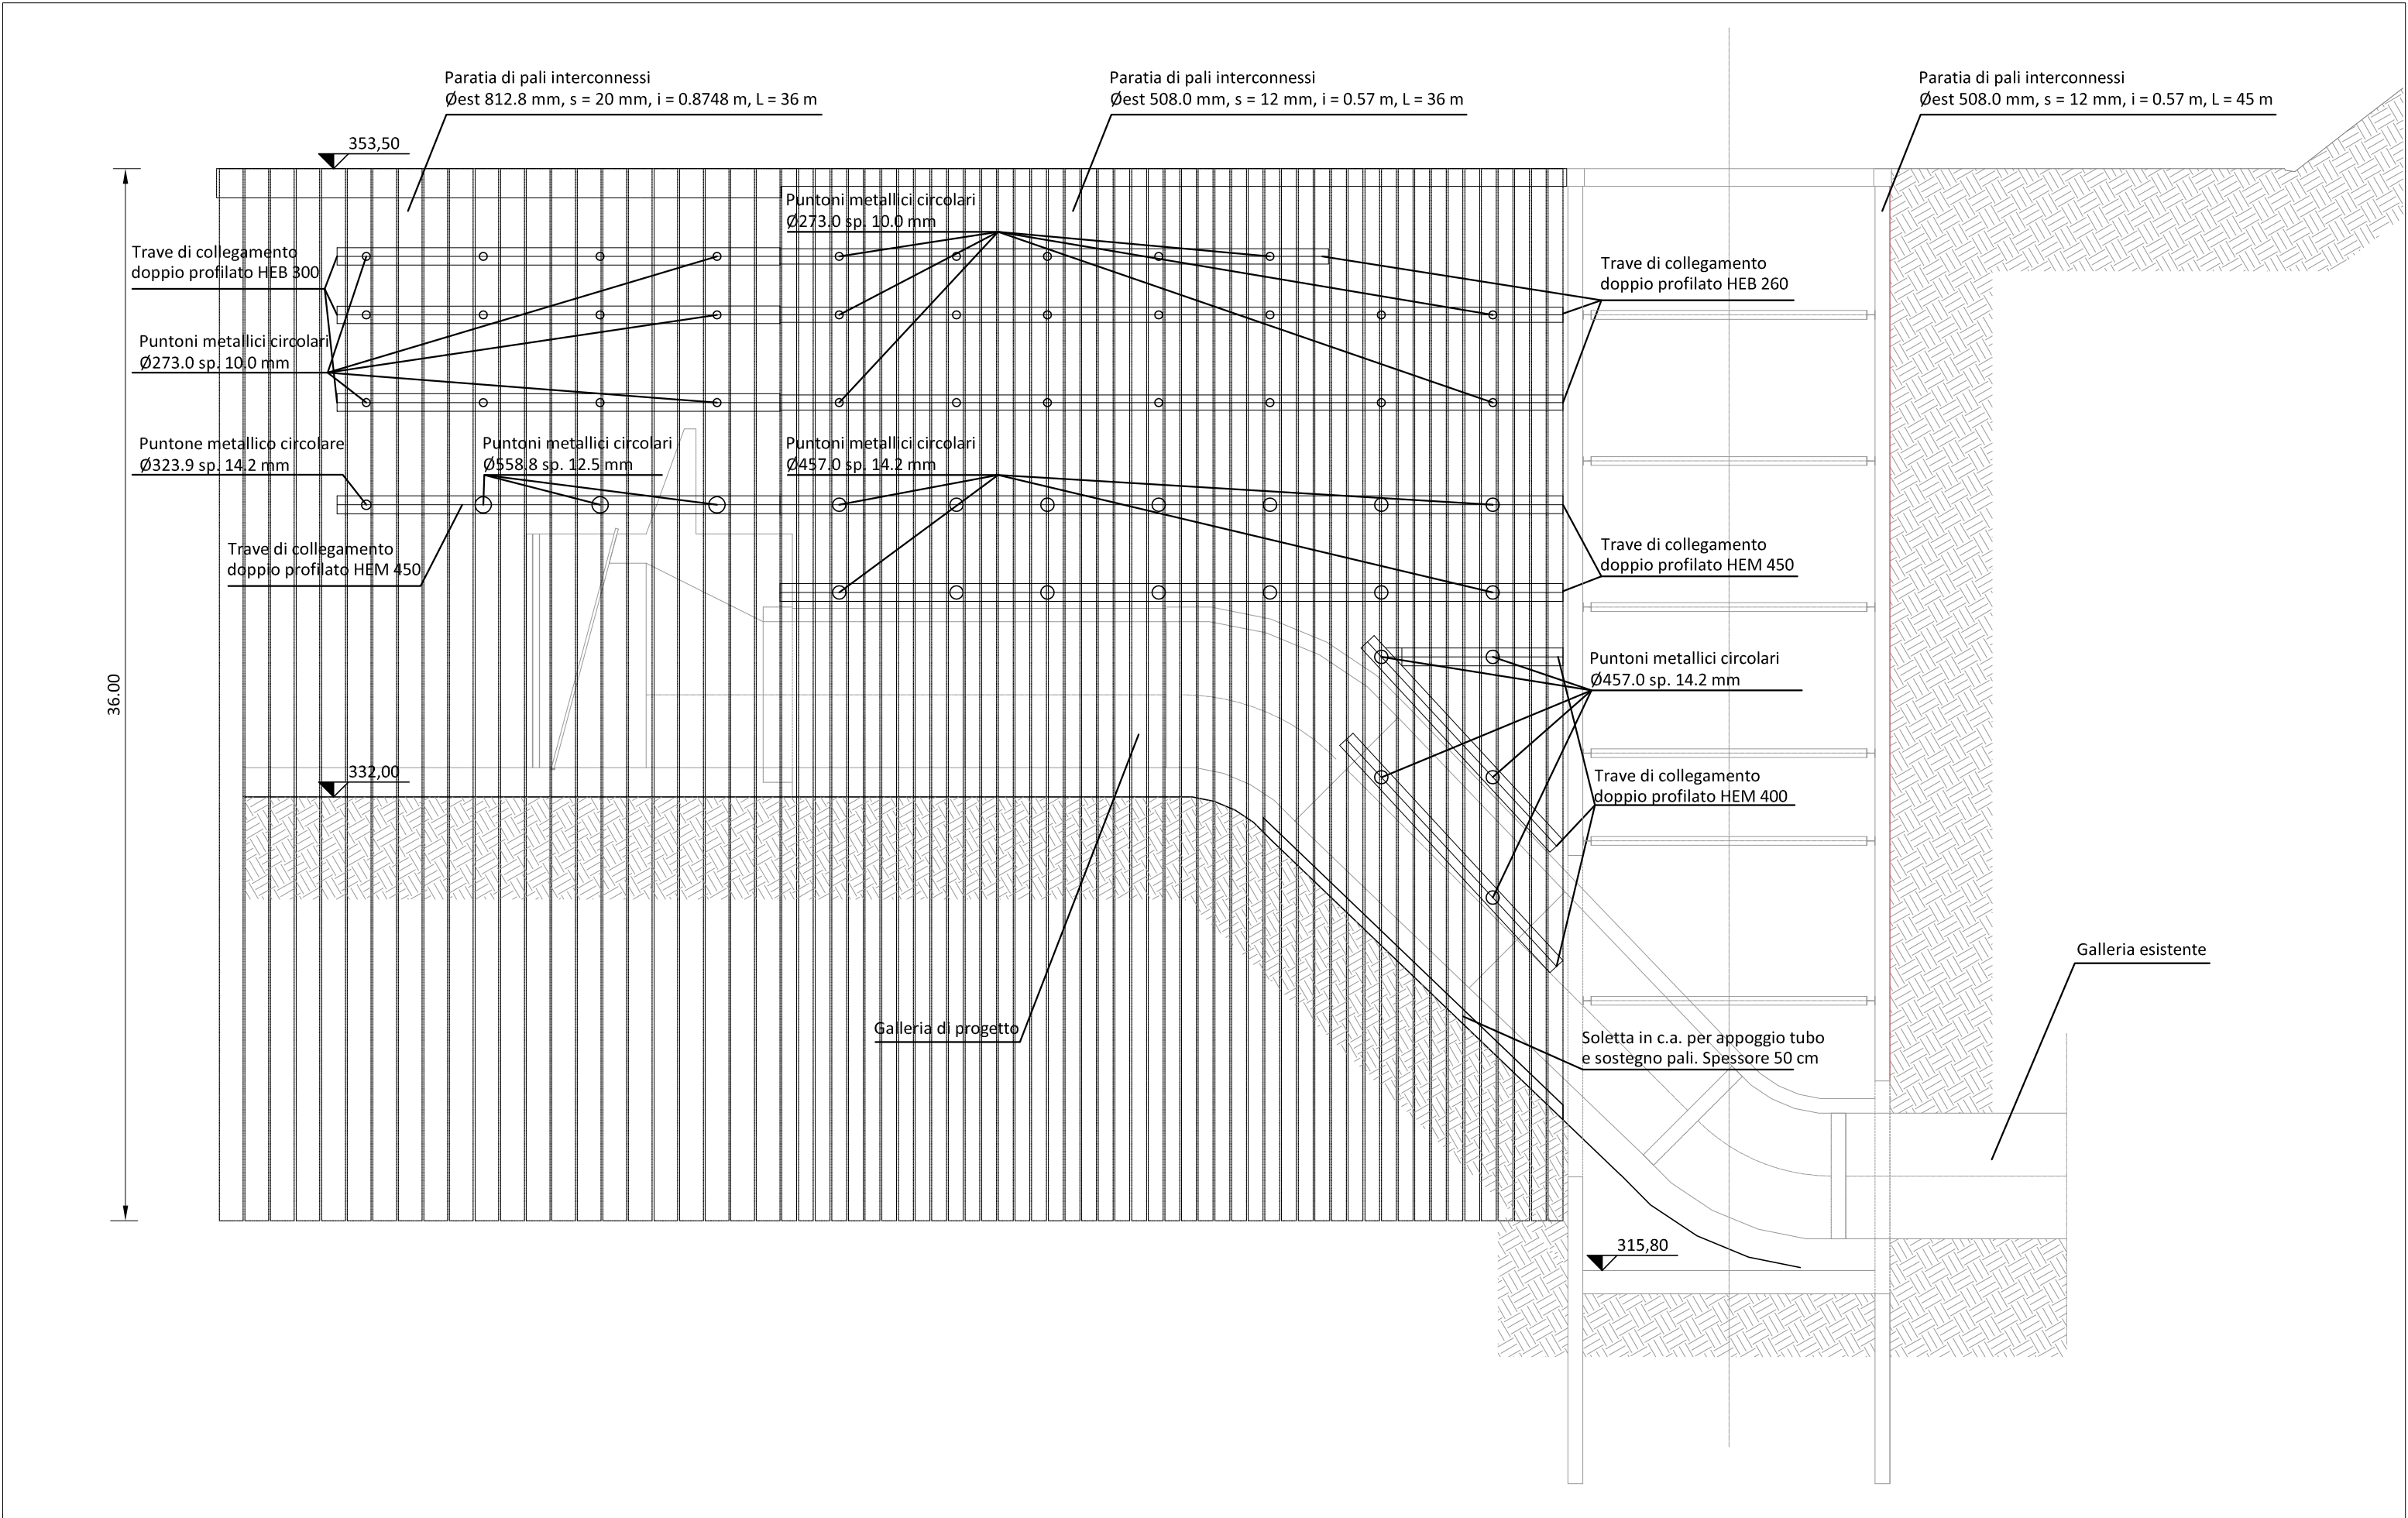


SVILUPPATA D-E-F-G-H-I - SCALA 1:200

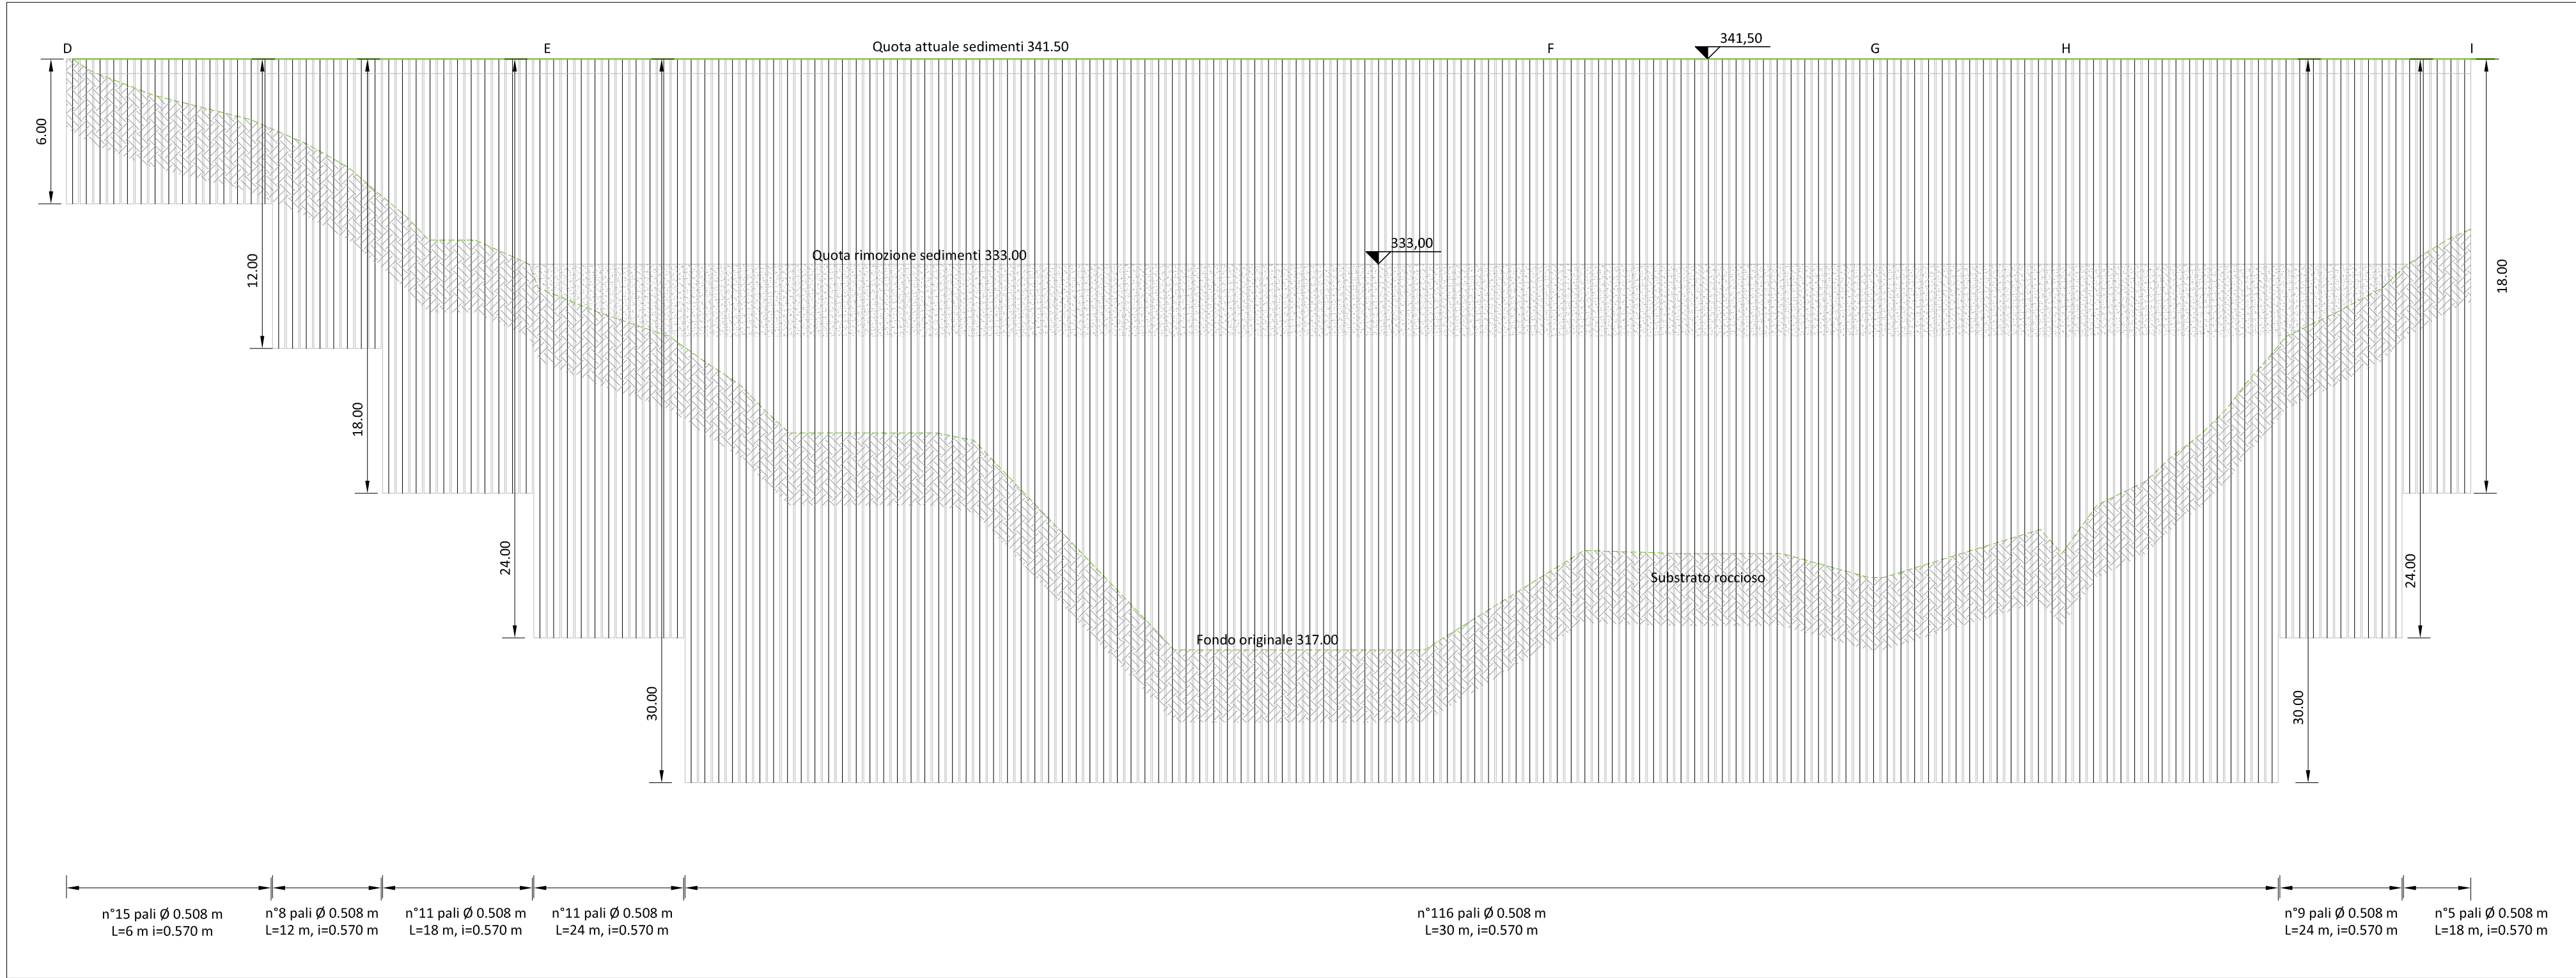


SEZIONE B-B - SCALA 1:200

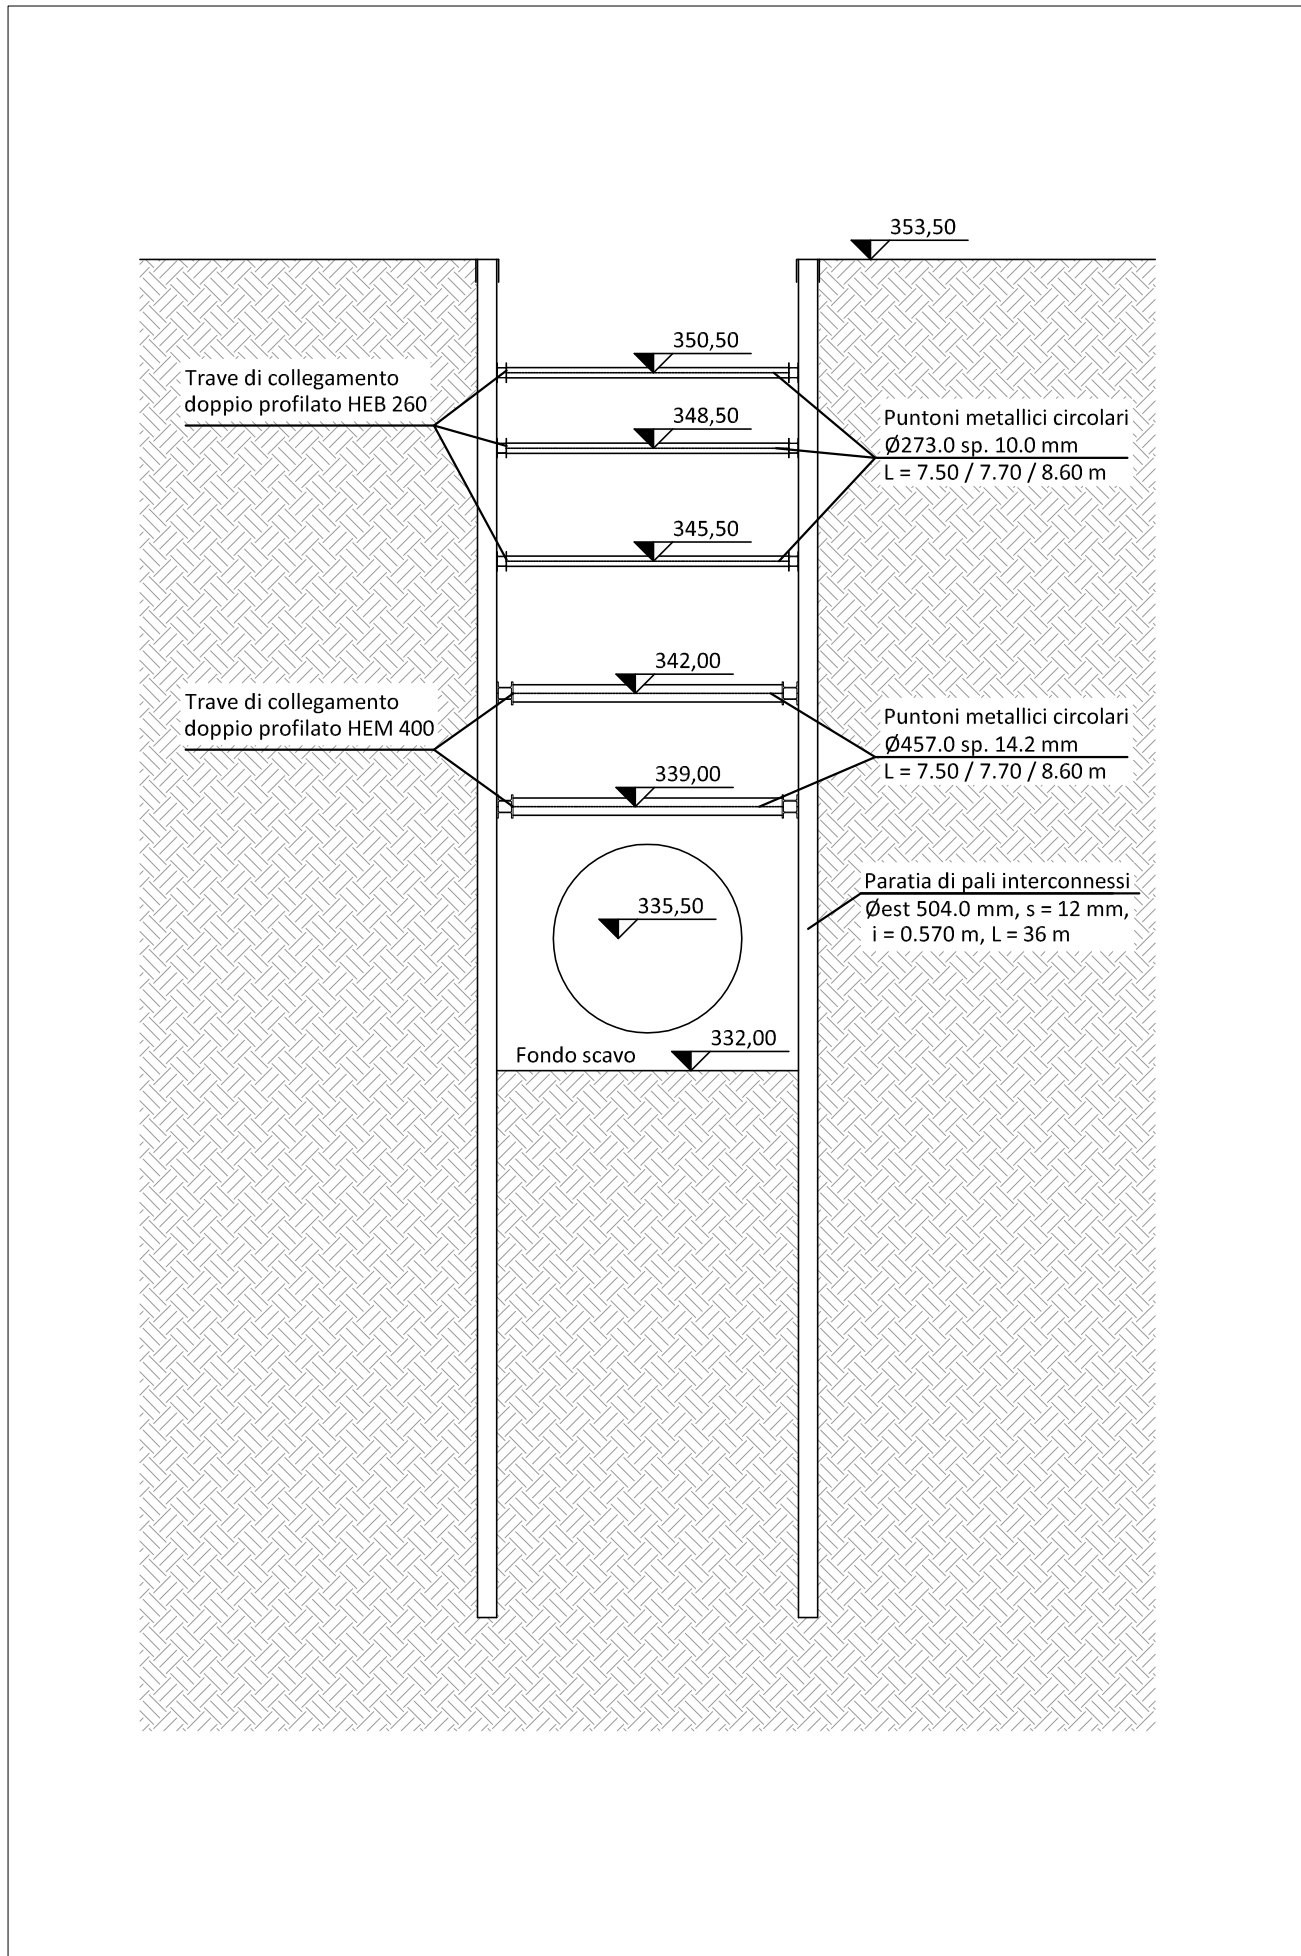

SEZIONE C-C - SCALA 1:200

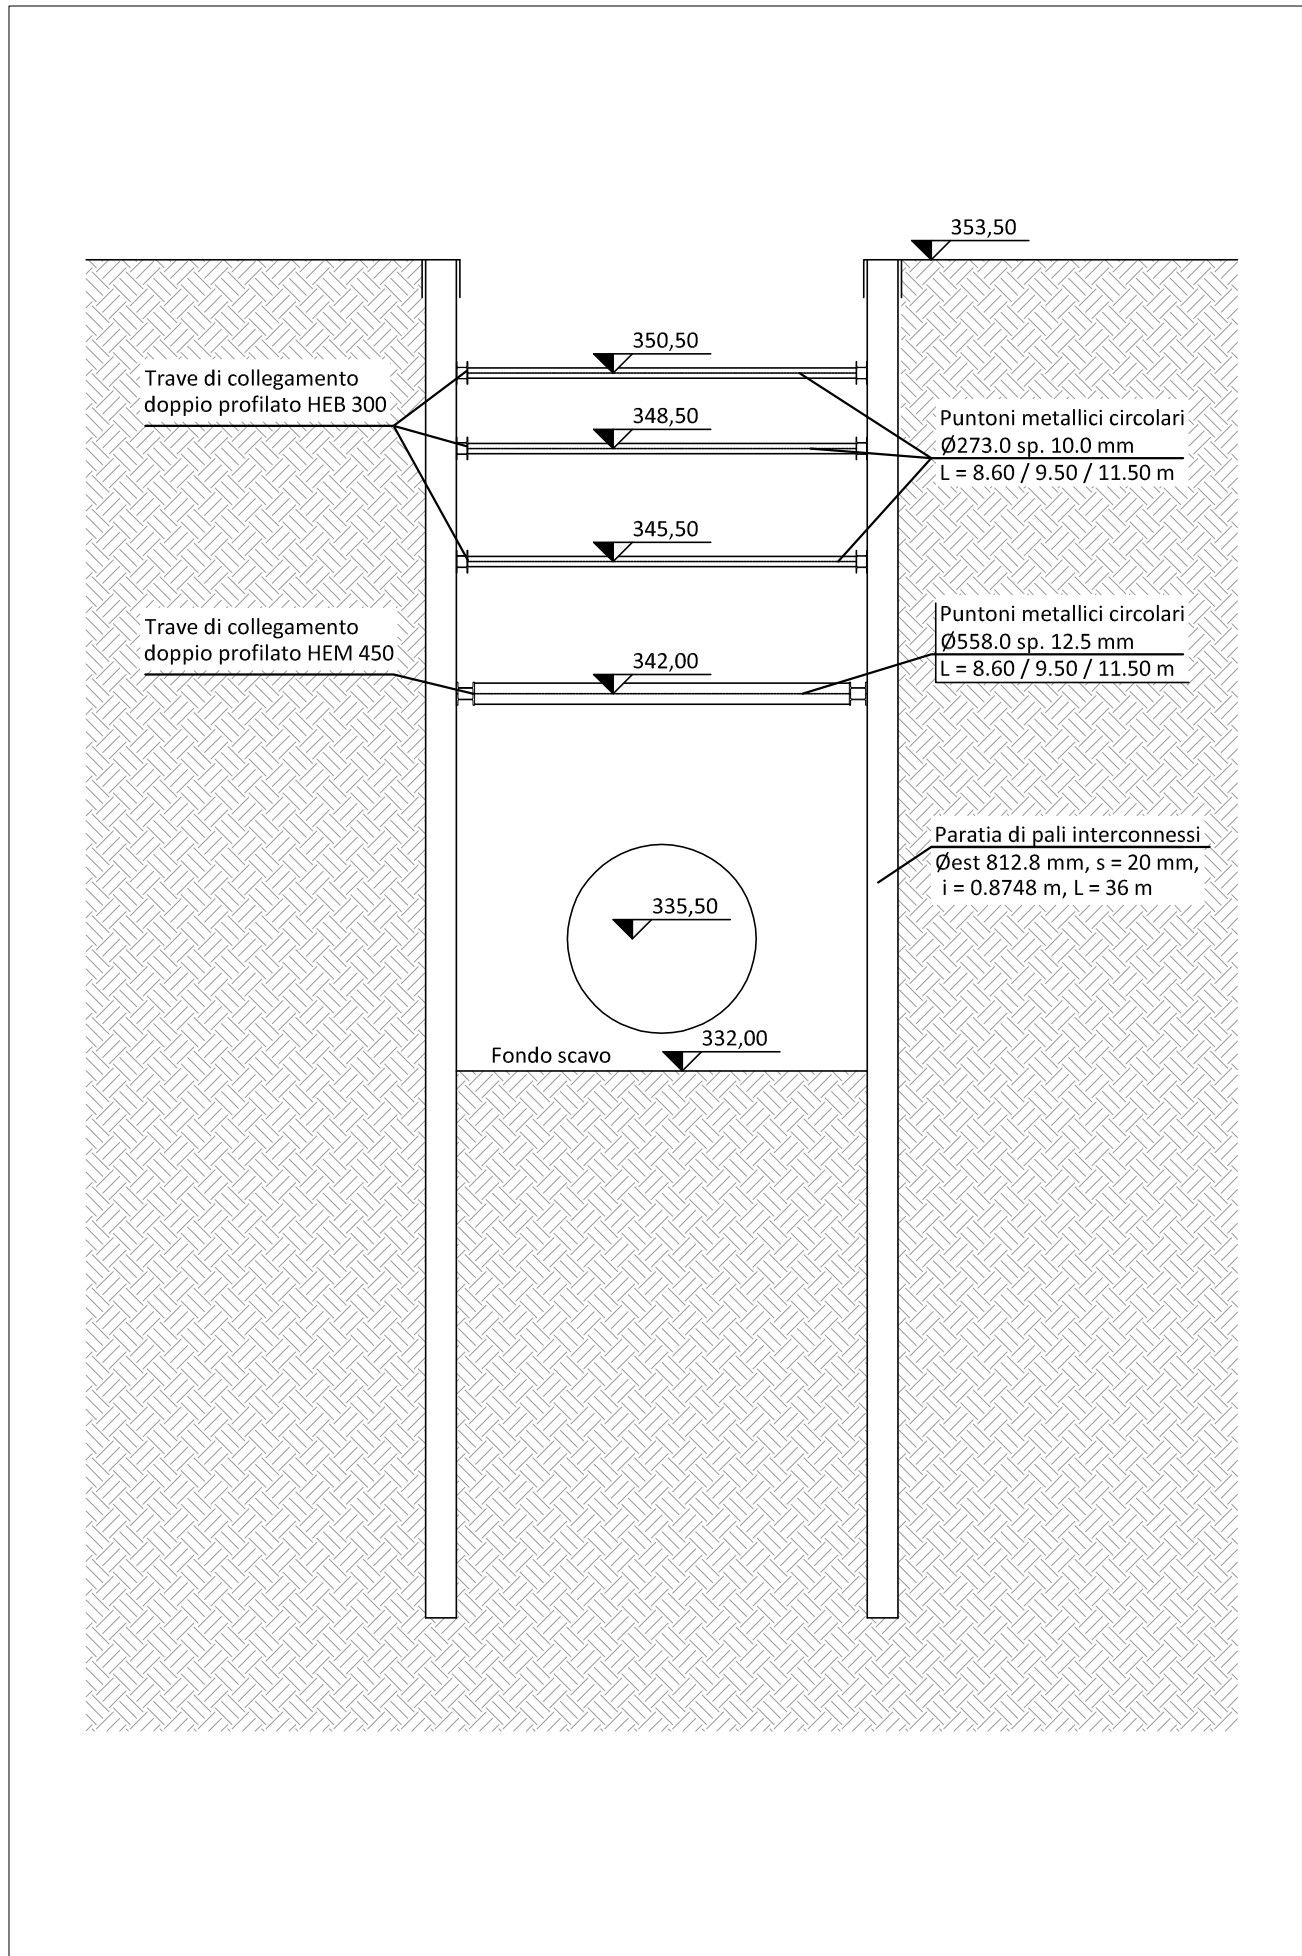

SVILUPPATA A-B-C-I-L-M - SCALA 1:200

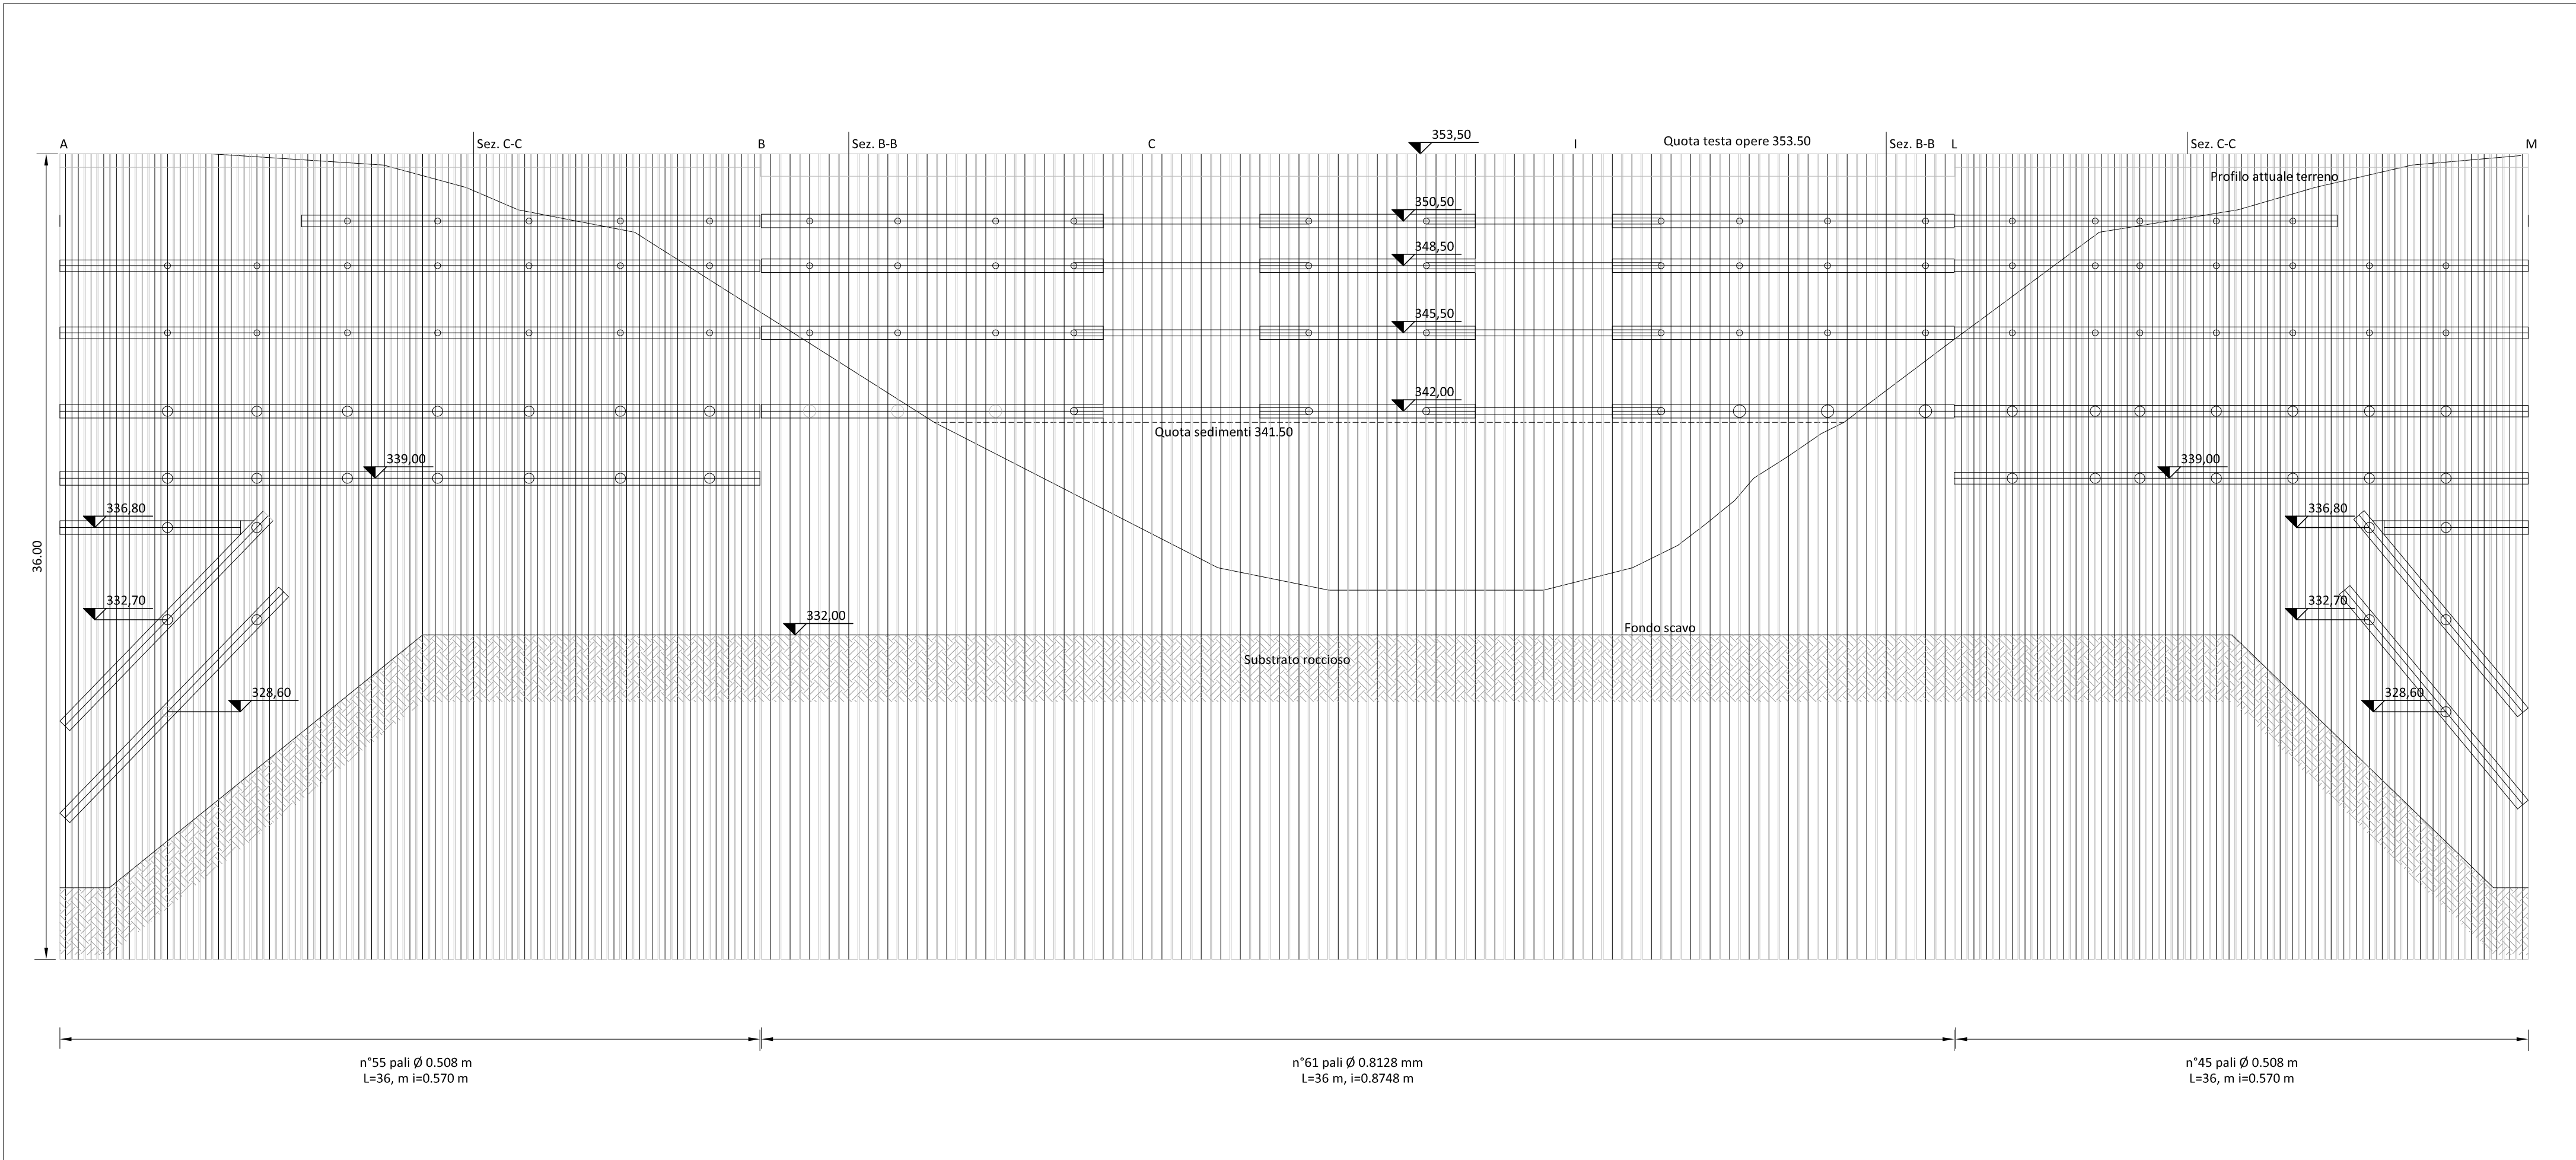

RIPRISTINO SCARICO DI FONDO DIGA DI POZZILLO
COMUNE DI REGALBUTO (ENNA)



PROGETTO DEFINITIVO

Progettisti in ATI: **C&R&P Srl** **CORIP** **E&G Srl** **GRAIA**

Ing. Fabio Colletti
Ing. Marco Leone
Ing. Michele Ricci
e-mail: ingegneriacorip@tiscali.it

Prof. Ing. Quintilio Napoleoni
Ing. Gadiel Coen
Ing. Claudio Gravina
e-mail: info@eandg.it

DIZETA INGEGNERIA Srl
Ing. Fulvio Bernabei
Ing. Stefano Adami
Ing. Paolo Sanavia
e-mail: server@dizetaingegneria.it

GRAIA
Dott. Gaetano Gentili
Dott. Andrea Romano
Ing. Massimo Sartorelli
e-mail: info@graia.eu

CODICE ELABORATO:	LIV. PROG.	NOME ELABORATO:	REV.	SCALA:
OP/S 4 06 SZ	D	OPERE DI DIFESA: PROFILI, SEZIONI E PARTICOLARI	A	1:200 / 1:500
D				
C				
B				
A	Emissione	settembre 2018	Ing. C. Gravina	Prof. Q. Napoleoni
REV. DESCRIZIONE		DATA	REDATTO	VERIFICATO
				APPROVATO