




PLANIMETRIA DI INQUADRAMENTO INTERVENTI - SCALA 1:500

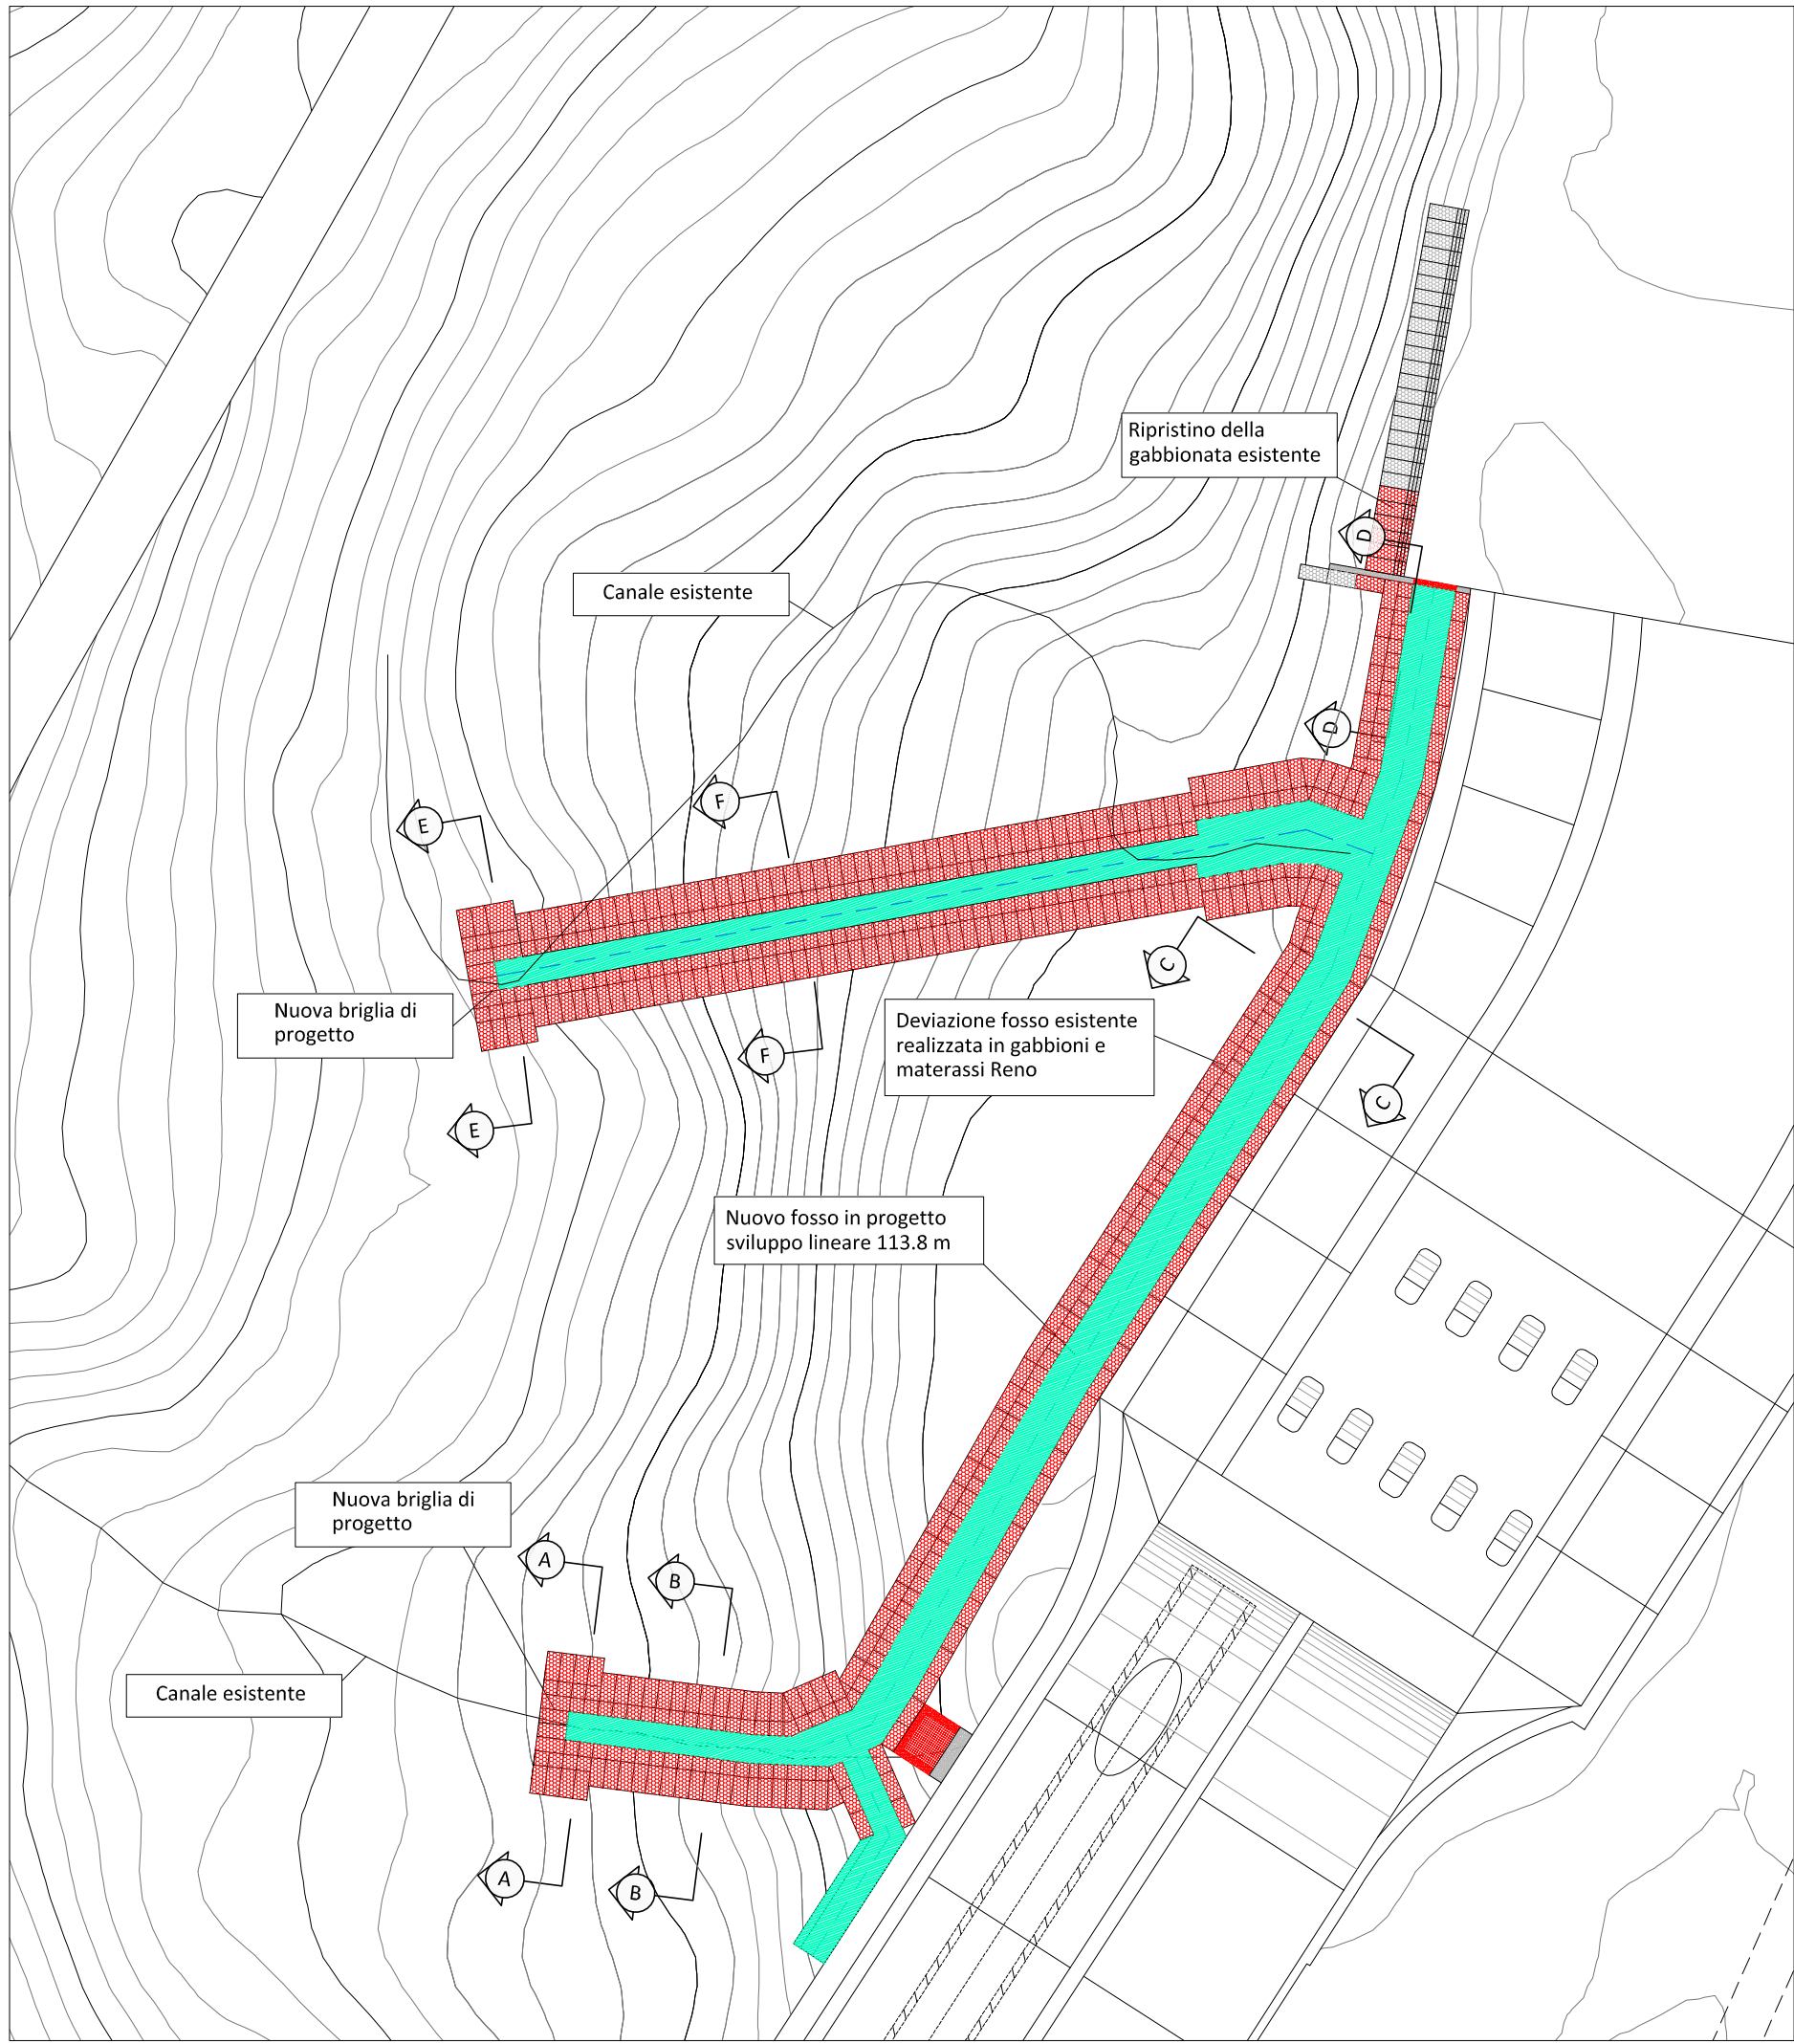


SEZIONE A-A E E-E - BRIGLIA - SCALA 1:50

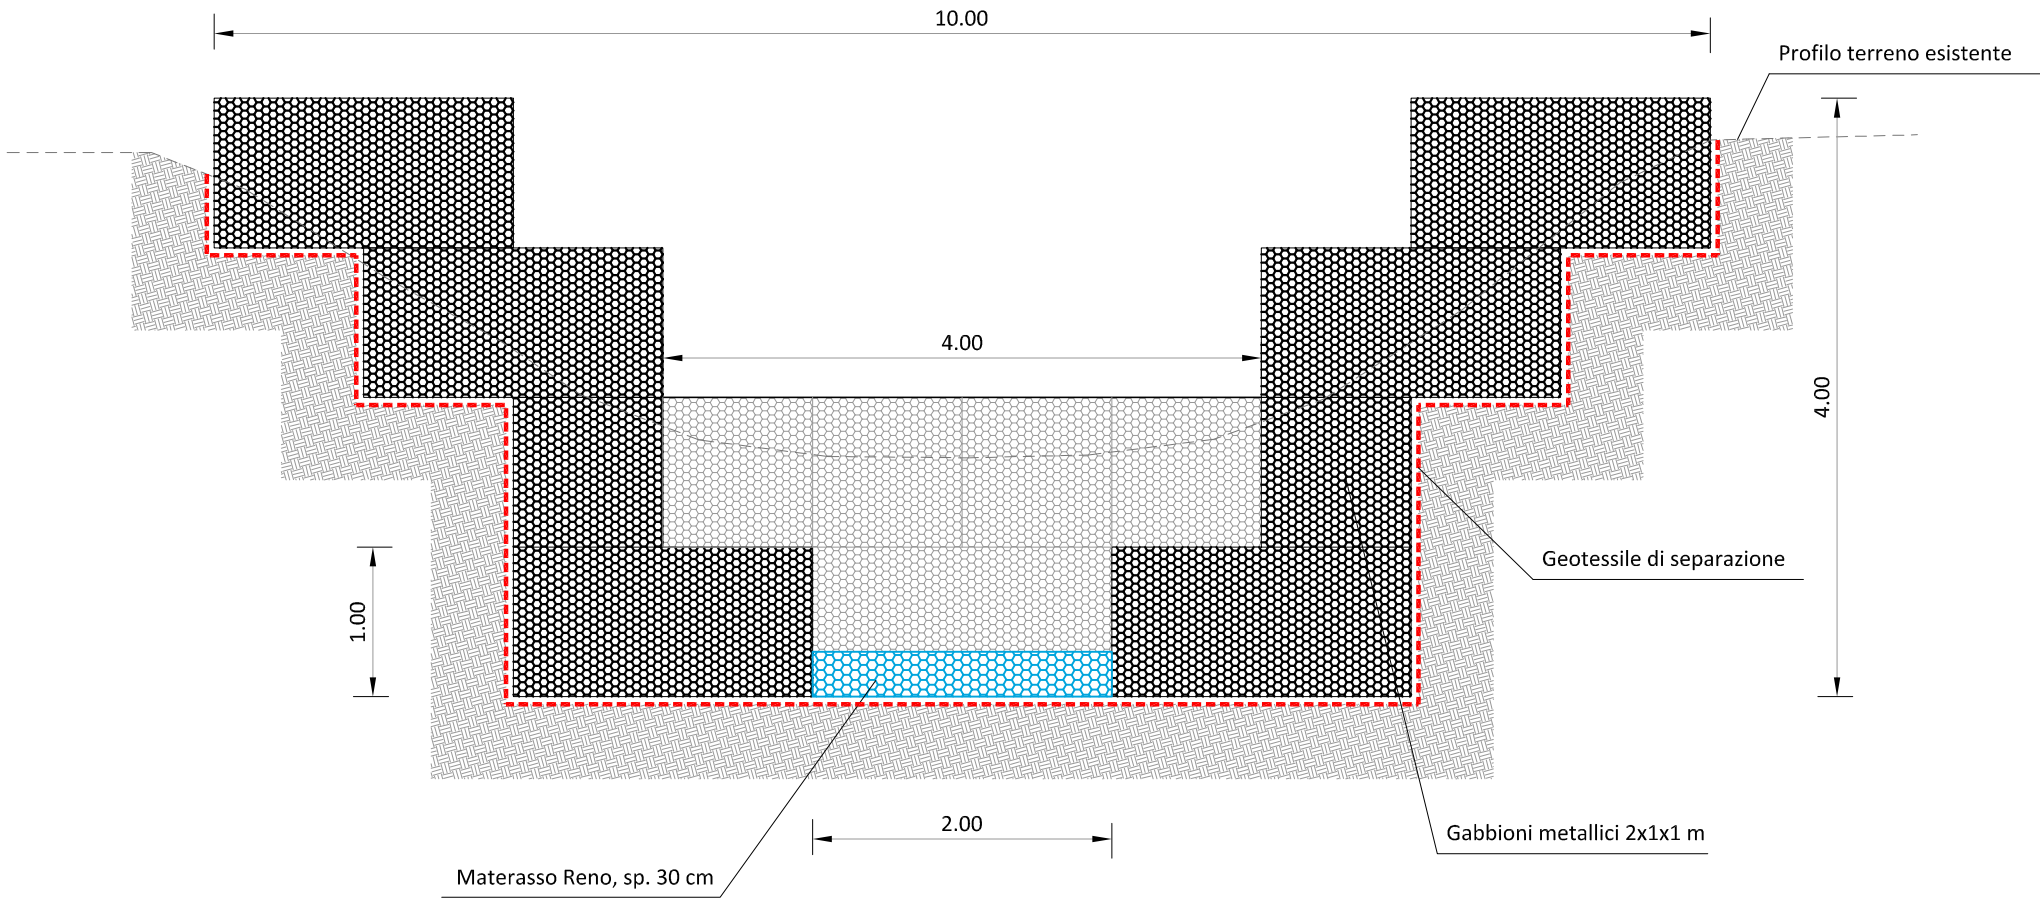


VISTA ASSONOMETRICA BRIGLIA - SCALA 1:50

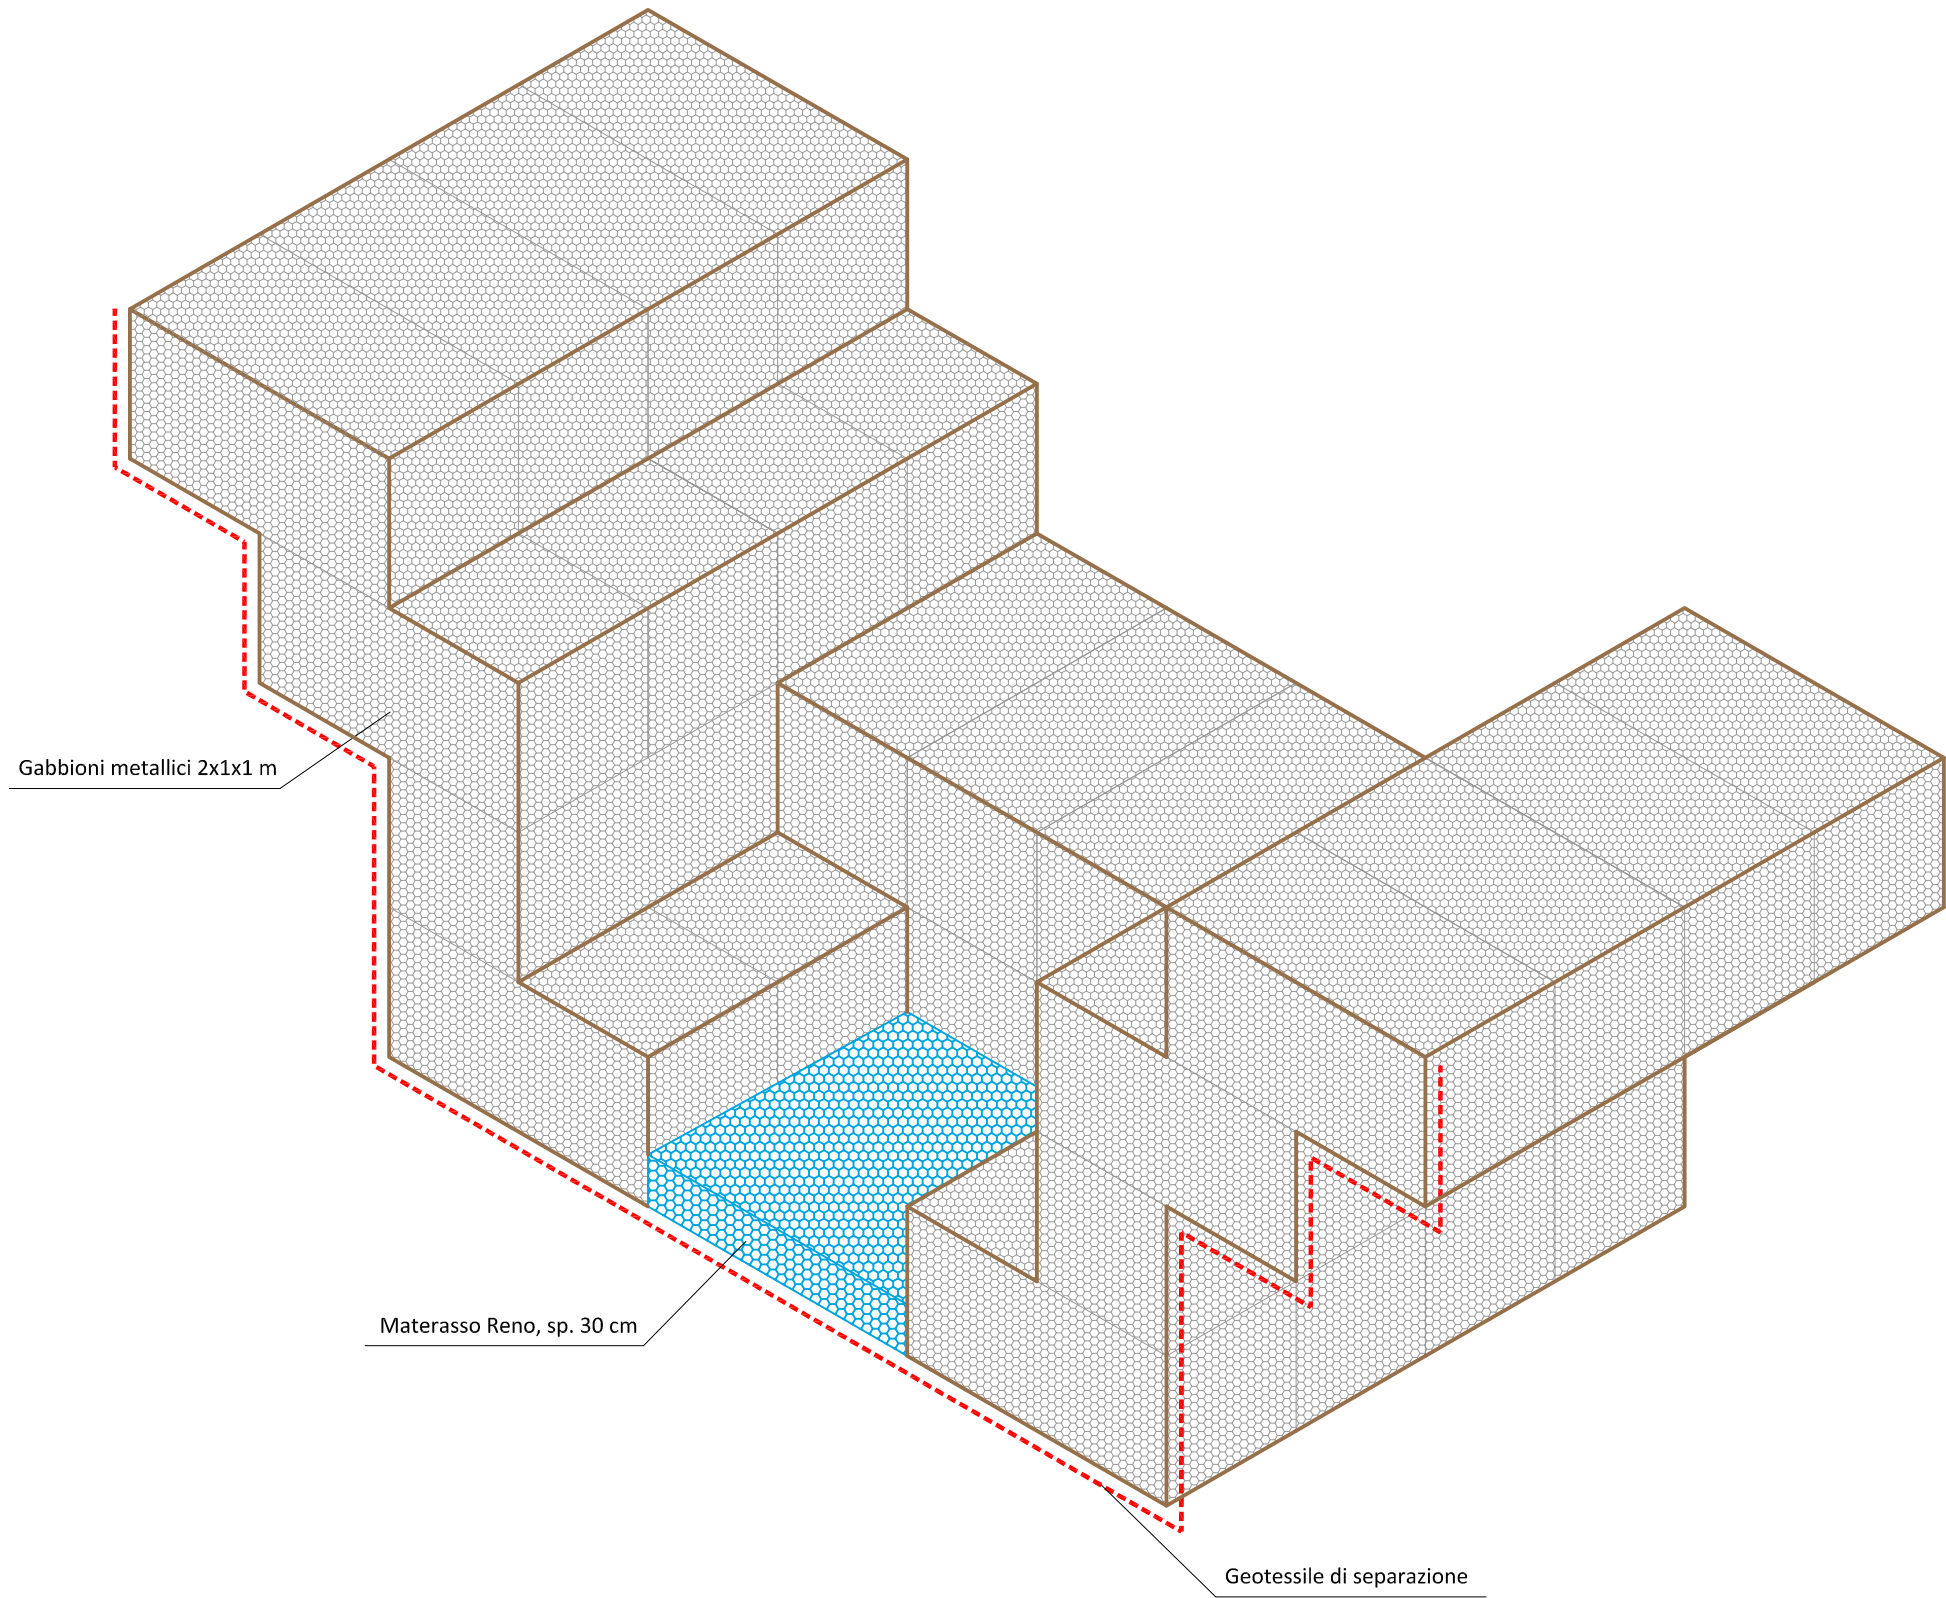


SEZIONE B-B e F-F - SCALA 1:50

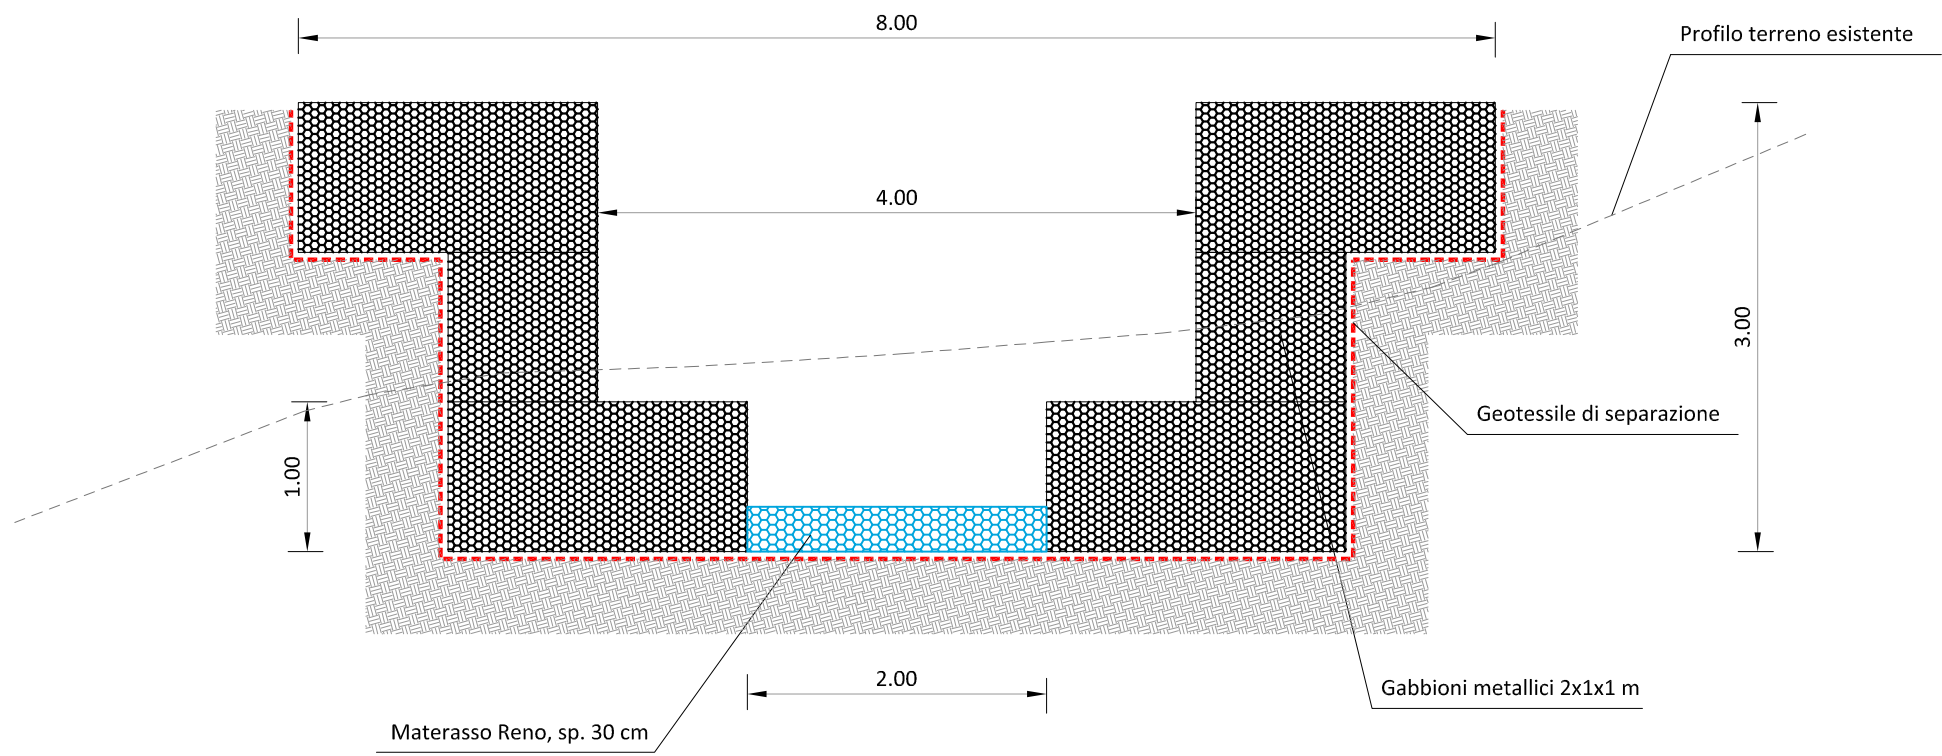


SEZIONE C-C - SCALA 1:50

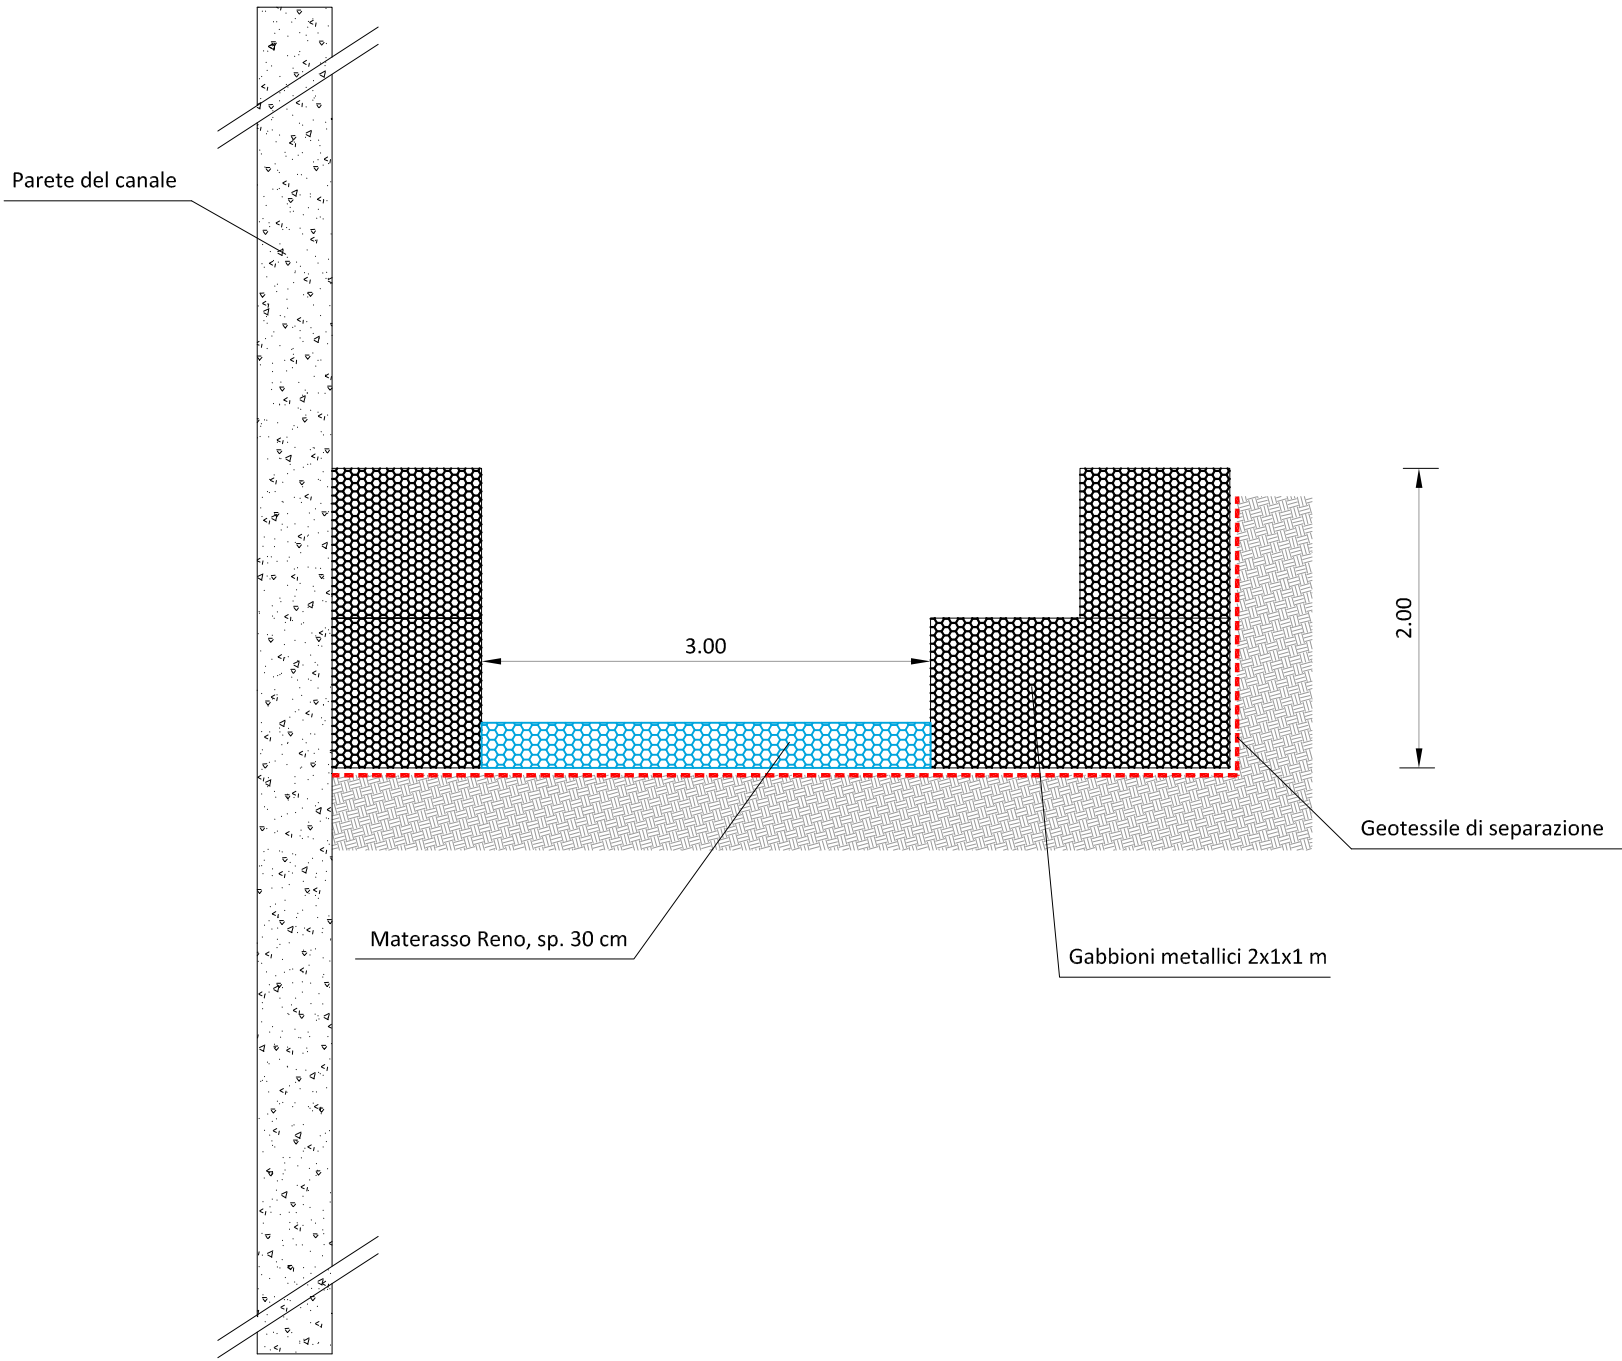

SEZIONE D-D - SCALA 1:50

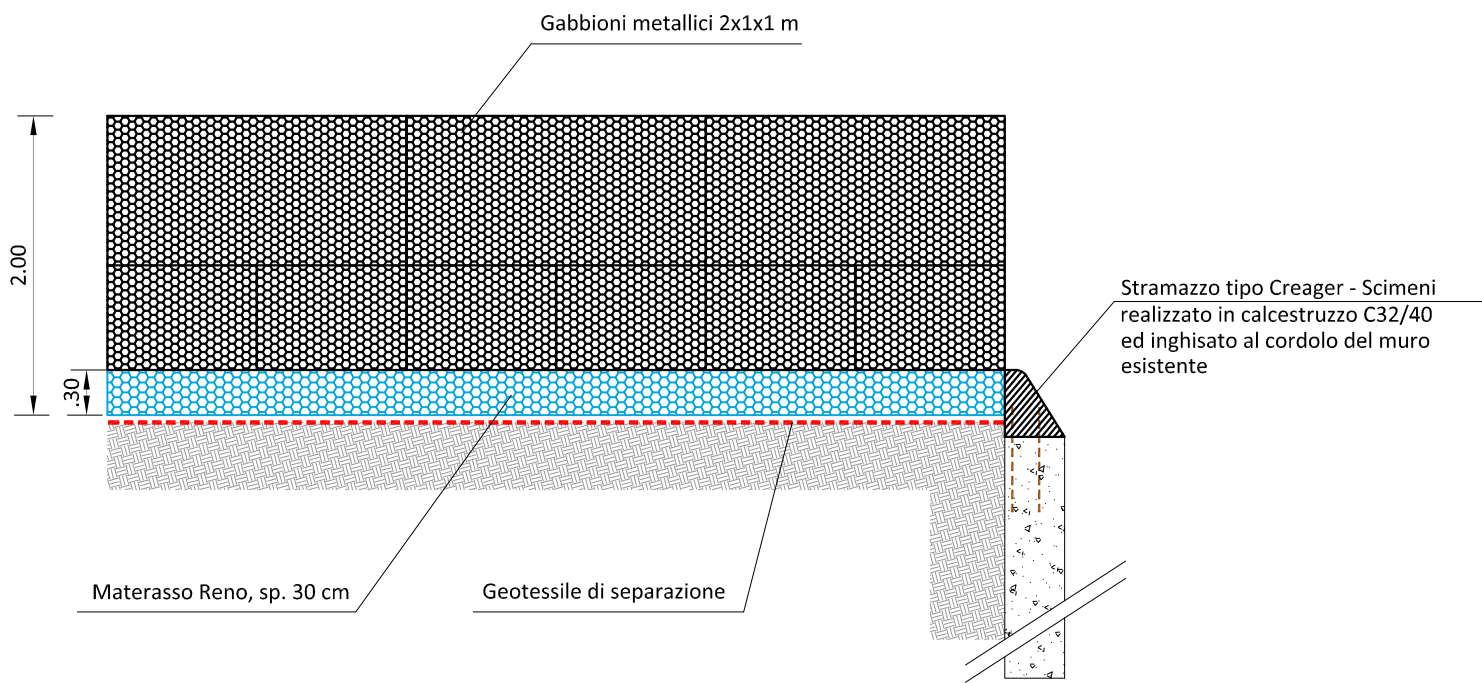

PARTICOLARE STRAMAZZO TIPO CREAGER - SCIMENI
SCALA 1:20

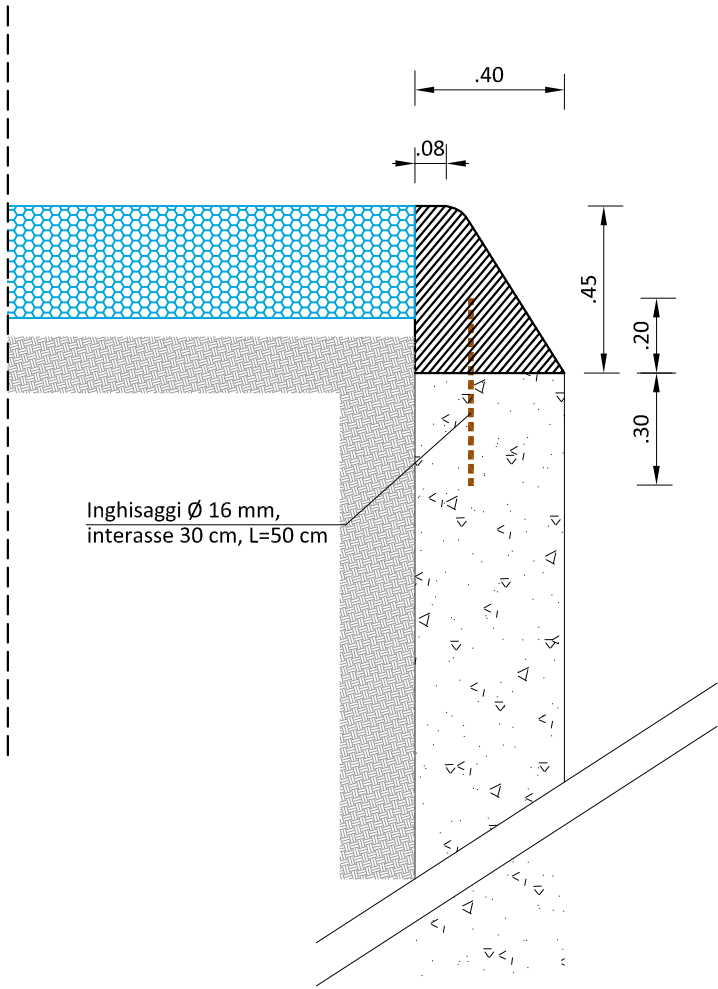

enel
Green Power

RIPRISTINO SCARICO DI FONDO DIGA DI POZZILLO
COMUNE DI REGALBUTO (ENNA)



PROGETTO DEFINITIVO

Progettisti in ATI: Co.Ri.P. Srl
Ing. Fabio Colletti
Ing. Marco Leone
Ing. Michele Ricci
e-mail: ingegneriacorip.it

E&G Srl
Ing. Quintilio Napoleoni
Ing. Gadiel Coen
Ing. Claudio Gravina
e-mail: info@eandg.it

DIZETA INGEGNERIA Srl
Ing. Fulvio Bernabei
Ing. Stefano Adams
Ing. Paolo Sanavia
e-mail: server@dizetaingegneria.it

GRAIA
Ing. Gaetano Gentili
Dott. Andrea Romano
Ing. Massimo Sartorelli
e-mail: info@graia.eu

CODICE ELABORATO:	LIV. PROG.	NOME ELABORATO:	REV:	SCALA:
QR1802SZ	D	OPERE DI REGIMENTAZIONE IDRAULICA: SEZIONI E PARTICOLARI	A	VARIE
D				
C				
B				
A	Emissione	settembre 2018	Ing. C. Gravina	Prof. Q. Napoleoni
REV.	DESCRIZIONE	DATA	REDATTO	VERIFICATO
				Ing. F. Colletti
				APPROVATO