
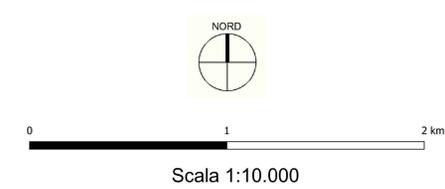


Legenda

-  Aerogeneratori
-  Cavidotto 30 kV
-  Cavidotto 150 kV
-  Stazione di utenza 150/30kV
-  Stazione RTN 380/150 kV
-  Sistema di accumulo energia
-  Area di stoccaggio

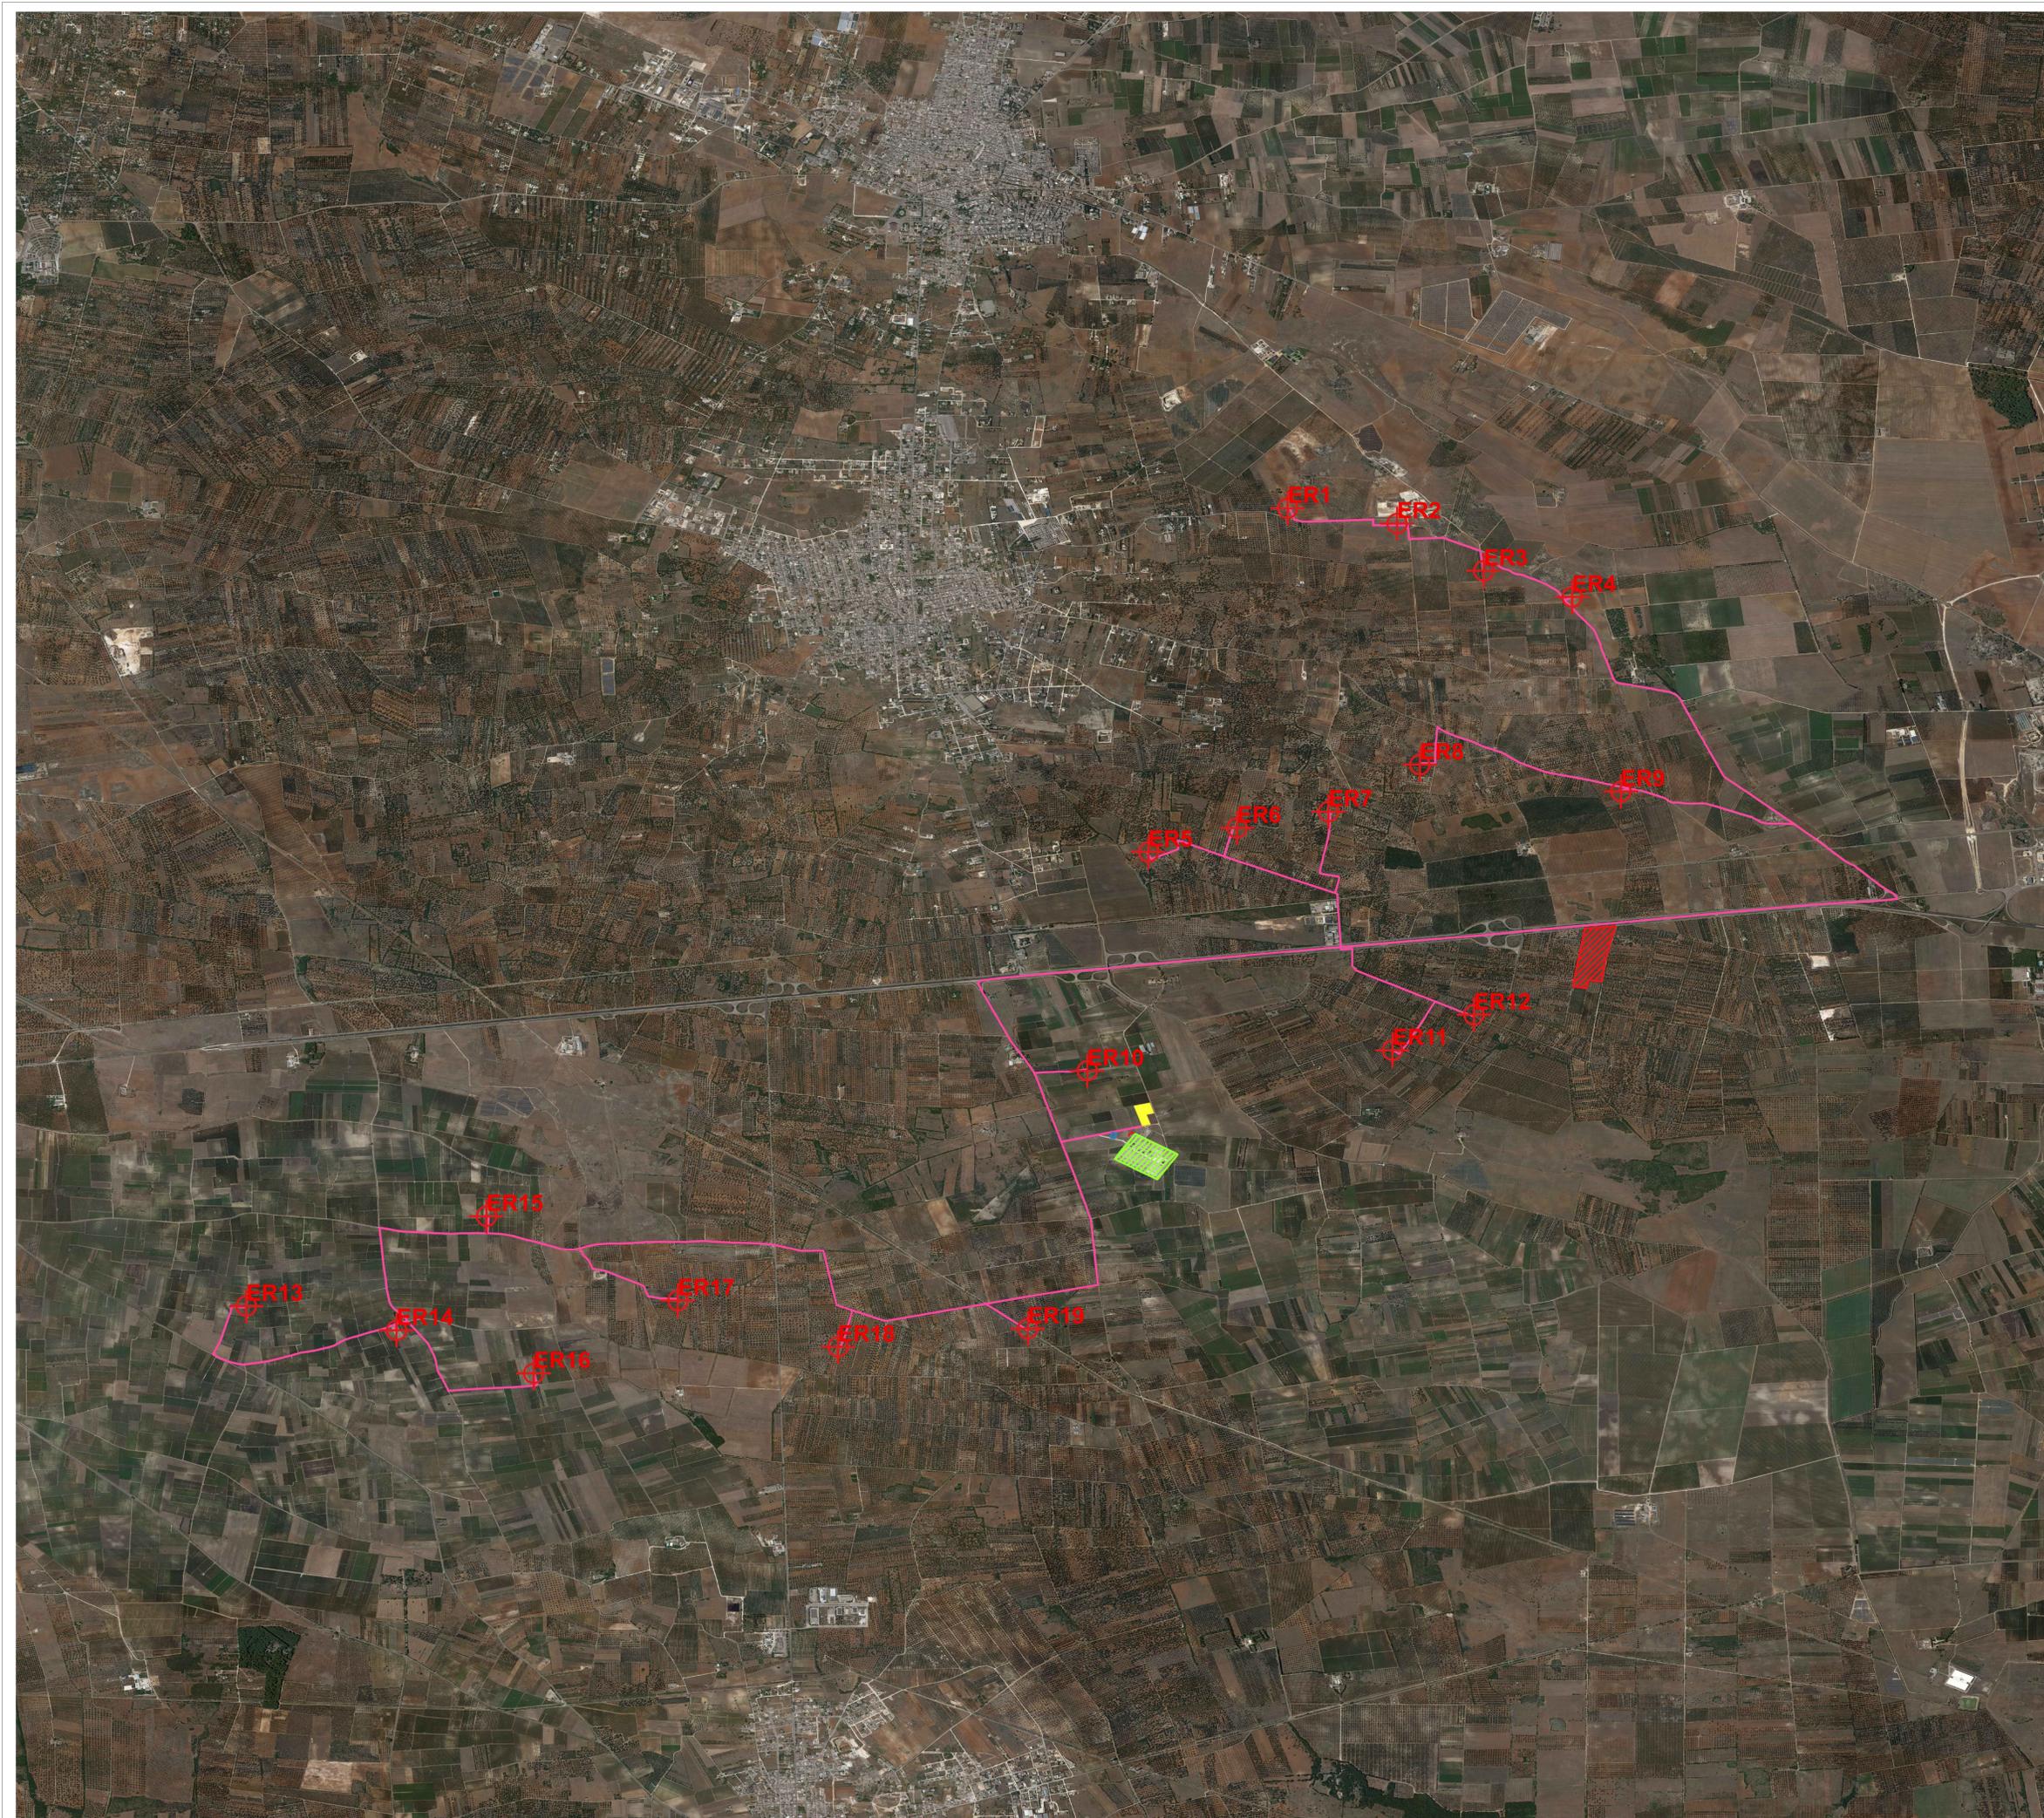

OGGETTO: Progetto dell'impianto eolico con storage denominato "Contrada Sparpagliata, Donne Masi e Tostini" della potenza complessiva di 154 MW da realizzare nei comuni di Enchie (BR), Torre Santa Susanna (BR), Manduria (TA) e Avetrana (TA)	COMMITTENTE: YELLOW ENERGY s.r.l. Z.I. Lotto n. 31 74020 San Marzano di S.G (TA)					
TITOLO: CARTA DELLA VEGETAZIONE E VISIBILITA'						
<table border="0" style="width: 100%;"> <tr> <td style="width: 50%; vertical-align: top;"> PROJETO engineering s.r.l. società d'ingegneria direttore tecnico Ph.D. Ing. LEONARDO FILOTICO <small>Via del Lavoro, 3 - 74024 Manduria Tel. 0999/244444 - 0999/244444 - Fax 0999/244444 www.projetoengineering.it</small> </td> <td style="width: 50%; vertical-align: top;"> <table border="1" style="width: 100%; border-collapse: collapse;"> <tr> <td style="text-align: center;">ORDINE DEGLI INGEGNERI della Provincia di TARANTO</td> </tr> <tr> <td style="text-align: center;">  Dot. Ing. FILOTICO Leonardo N. 1812 </td> </tr> <tr> <td style="text-align: center;"> NOME FILE: 19_18_ED_ENE_VA_AM_PL_10_00 </td> </tr> </table> </td> </tr> </table>		PROJETO engineering s.r.l. società d'ingegneria direttore tecnico Ph.D. Ing. LEONARDO FILOTICO <small>Via del Lavoro, 3 - 74024 Manduria Tel. 0999/244444 - 0999/244444 - Fax 0999/244444 www.projetoengineering.it</small>	<table border="1" style="width: 100%; border-collapse: collapse;"> <tr> <td style="text-align: center;">ORDINE DEGLI INGEGNERI della Provincia di TARANTO</td> </tr> <tr> <td style="text-align: center;">  Dot. Ing. FILOTICO Leonardo N. 1812 </td> </tr> <tr> <td style="text-align: center;"> NOME FILE: 19_18_ED_ENE_VA_AM_PL_10_00 </td> </tr> </table>	ORDINE DEGLI INGEGNERI della Provincia di TARANTO	 Dot. Ing. FILOTICO Leonardo N. 1812	NOME FILE: 19_18_ED_ENE_VA_AM_PL_10_00
PROJETO engineering s.r.l. società d'ingegneria direttore tecnico Ph.D. Ing. LEONARDO FILOTICO <small>Via del Lavoro, 3 - 74024 Manduria Tel. 0999/244444 - 0999/244444 - Fax 0999/244444 www.projetoengineering.it</small>	<table border="1" style="width: 100%; border-collapse: collapse;"> <tr> <td style="text-align: center;">ORDINE DEGLI INGEGNERI della Provincia di TARANTO</td> </tr> <tr> <td style="text-align: center;">  Dot. Ing. FILOTICO Leonardo N. 1812 </td> </tr> <tr> <td style="text-align: center;"> NOME FILE: 19_18_ED_ENE_VA_AM_PL_10_00 </td> </tr> </table>	ORDINE DEGLI INGEGNERI della Provincia di TARANTO	 Dot. Ing. FILOTICO Leonardo N. 1812	NOME FILE: 19_18_ED_ENE_VA_AM_PL_10_00		
ORDINE DEGLI INGEGNERI della Provincia di TARANTO						
 Dot. Ing. FILOTICO Leonardo N. 1812						
NOME FILE: 19_18_ED_ENE_VA_AM_PL_10_00						
<table border="0" style="width: 100%;"> <tr> <td style="width: 50%;">SCALA: 1:10.000</td> <td style="width: 50%;">ELAB. 10</td> </tr> </table>		SCALA: 1:10.000	ELAB. 10			
SCALA: 1:10.000	ELAB. 10					