
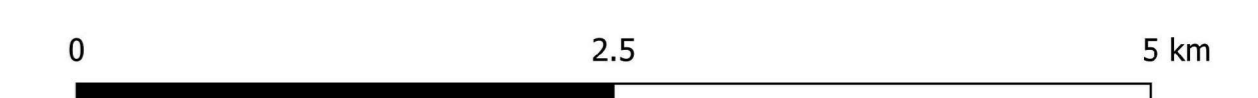


- Legenda**
- Aerogeneratori
  - Cavidotto 30 kV
  - Cavidotto 150 kV
  - Stazione di utenza 150/30 kV
  - Stazione RTN 380/150 kV
  - Sistema di accumulo energia
  - Area di stoccaggio
  - SIC
  - SIC mare
  - Riserve Orientate
  - Parchi
  - Parchi regionali
  - ZPS

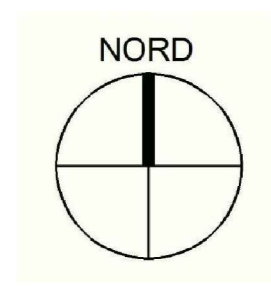

Scala 1:25.000

<p><b>OGGETTO:</b> Progetto dell'impianto eolico con storage denominato "Contrada Sparpagliata, Donne Mase e Tostini" della potenza complessiva di 154 MW da realizzare nei comuni di Erchie (BR), Torre Santa Susanna (BR), Manduria (TA) e Avetrana (TA)</p>		<p><b>COMMITTENTE:</b> YELLOW ENERGY s.r.l. Z.I. Lotto n. 31 74020 San Marzano di S.G (TA)</p>	
<p><b>TITOLO:</b> CARTA DELLE AREE PROTETTE SIC, ZPS, EUAP, RAMSAR, PARCHI</p>			
<p><b>PROJETTO engineering s.r.l.</b> società d'ingegneria direttore tecnico Ph.D. Ing. LEONARDO FILOTICO</p>		<p>ORDINE DEGLI INGEGNERI della Provincia di TARANTO Dist. Ing. FILOTICO Leonardo N. 1812</p>	
<p>Nome File: 19_18_ED_ENE_VA_AM_PL_11A_00</p>		<p>SCALA: 1:25.000 ELAB. 11</p>	