












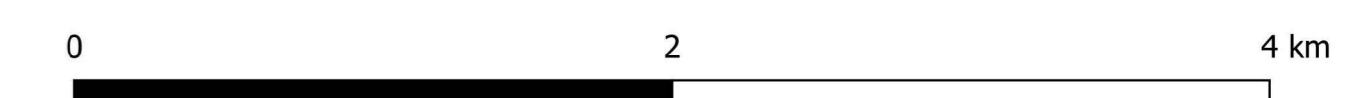
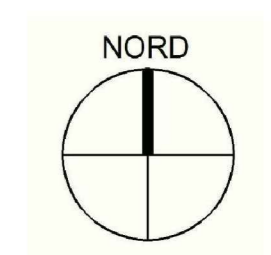


**Legenda**

-  Aerogeneratori
-  Stazione di utenza 150/30 kV
-  Stazione RTN 380/150 kV
-  Sistema di accumulo energia
-  Area di stoccaggio
-  Cavidotto 30 kV
-  Cavidotto 150 kV
- Coni visuali
-  
- Strade a valenza paesaggistica
- 
- Strade panoramiche
- 
-  Confini Provinciali
-  Confini Comunali



Scala 1:25.000

N. PROGETTO	N. IMPIANTO	TAVOLE PPTR - COMPONENTI DETAGLIATE PERCETTIVE	N. IN CARICA	N. IN CARICA	N. IN CARICA
DATA EMISSIONE	DESCRIZIONE	ESEGUITO	CONTROLLATO	APPROVATO	
<b>OGGETTO:</b> Progetto dell'impianto eolico con storage denominato "Contrada Spargagliata, Donne Mase e Tostini" della potenza complessiva di 154 MW da realizzare nei comuni di Erchie (BR), Torre Santa Susanna (BR), Manduria (TA) e Avetrana (TA)			<b>COMMITTENTE:</b> YELLOW ENERGY s.r.l. Z.I. Lotto n. 31 74020 San Marzano di S.G (TA)		
<b>TITOLO:</b> TAVOLE PPTR					
<b>PROGETTO engineering s.r.l.</b> società d'ingegneria direttore tecnico <b>Ph.D. Ing. LEONARDO FILOTICO</b>			<b>ORDINE DEGLI INGEGNERI</b> della Provincia di TARANTO Dott. Ing. <b>FILOTICO Leonardo</b> N. 1812		
<small>           Sede Legale: Via dei Mille, 3 74020 Manduria            Email: info@yellowenergy.it            Tel: +39 0834 949111            P.IVA: 07638050733         </small>			<small>           SCALA: 1:25.000            ELAB. 19         </small>		
<small>*Tutti i diritti di autore sono riservati ai termini di legge. E' vietata la riproduzione senza autorizzazione.</small>					