


- Legenda**
- Aerogeneratori
  - Cavidotto 30 kV
  - Cavidotto 150 kV
  - Stazione di utenza 150/30 kV
  - Stazione RTN 380/150 kV
  - Sistema di accumulo energia
  - Area di stoccaggio
  - Vincolo paesaggistico
  - Aree a pericolo esondazione
  - Vincolo architettonico
  - Vincolo archeologico

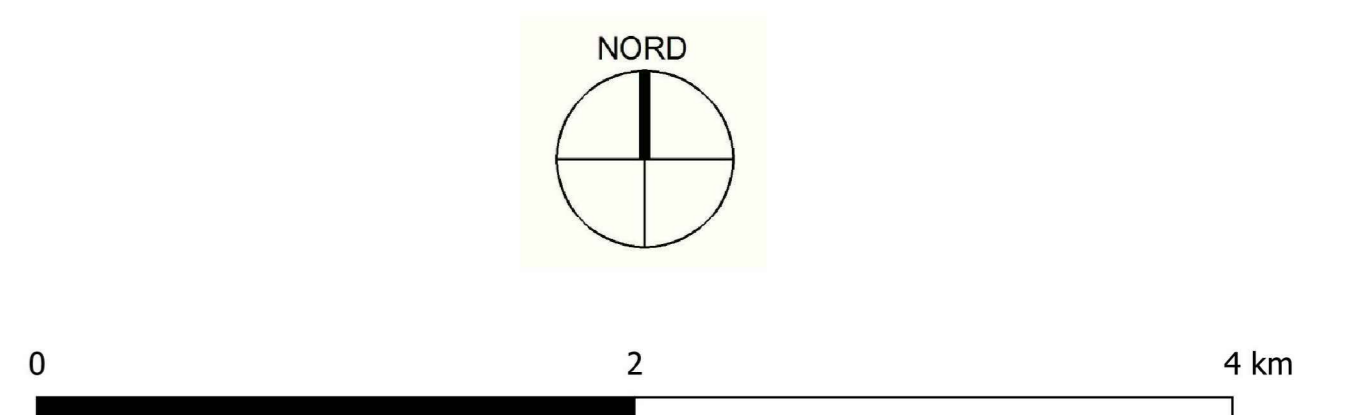

Scala 1:25.000

<p><b>OGGETTO:</b> Progetto dell'impianto edico con storage denominato "Contrada Scarpagliata, Donne Masi e Tostini" della potenza complessiva di 154 MW da realizzare nei comuni di Erchie (BR), Torre Santa Susanna (BR), Manduria (TA) e Avenara (TA)</p>		<p><b>COMMITTENTE:</b> YELLOW ENERGY s.r.l. Z.I. Lotto n. 31 74020 San Marzano di S.G (TA)</p>	
<p><b>TITOLO:</b> STRALCIO DELLE TAVOLE DI PIANO DEL PTCP DI BRINDISI</p>			
<p><b>PROIETTO engineering s.r.l.</b> società d'ingegneria direttore tecnico Ph.D. Ing. <b>LEONARDO FILOTICO</b></p>		<p>ORDINE DEGLI INGEGNERI della Provincia di <b>TABARNO</b> Dist. Ing. <b>FILOTICO Leonardo</b> N. 1812</p>	
<p><b>NOME FILE:</b> 19_18_ED_ENE_VA_AM_PL_23A_00</p>		<p><b>SCALA:</b> 1:25.000</p>	
<p><b>CARTA:</b> 23</p>		<p><b>ELAB.:</b> 23</p>	