


Legenda

-  Aerogeneratori
-  Stazione di utenza 150/30 kV
-  Stazione RTN 380/150 kV
-  Sistema di accumulo energia
-  Cavidotto 30 kV
-  Cavidotto 150 kV
-  Area di stoccaggio
-  Seminativi

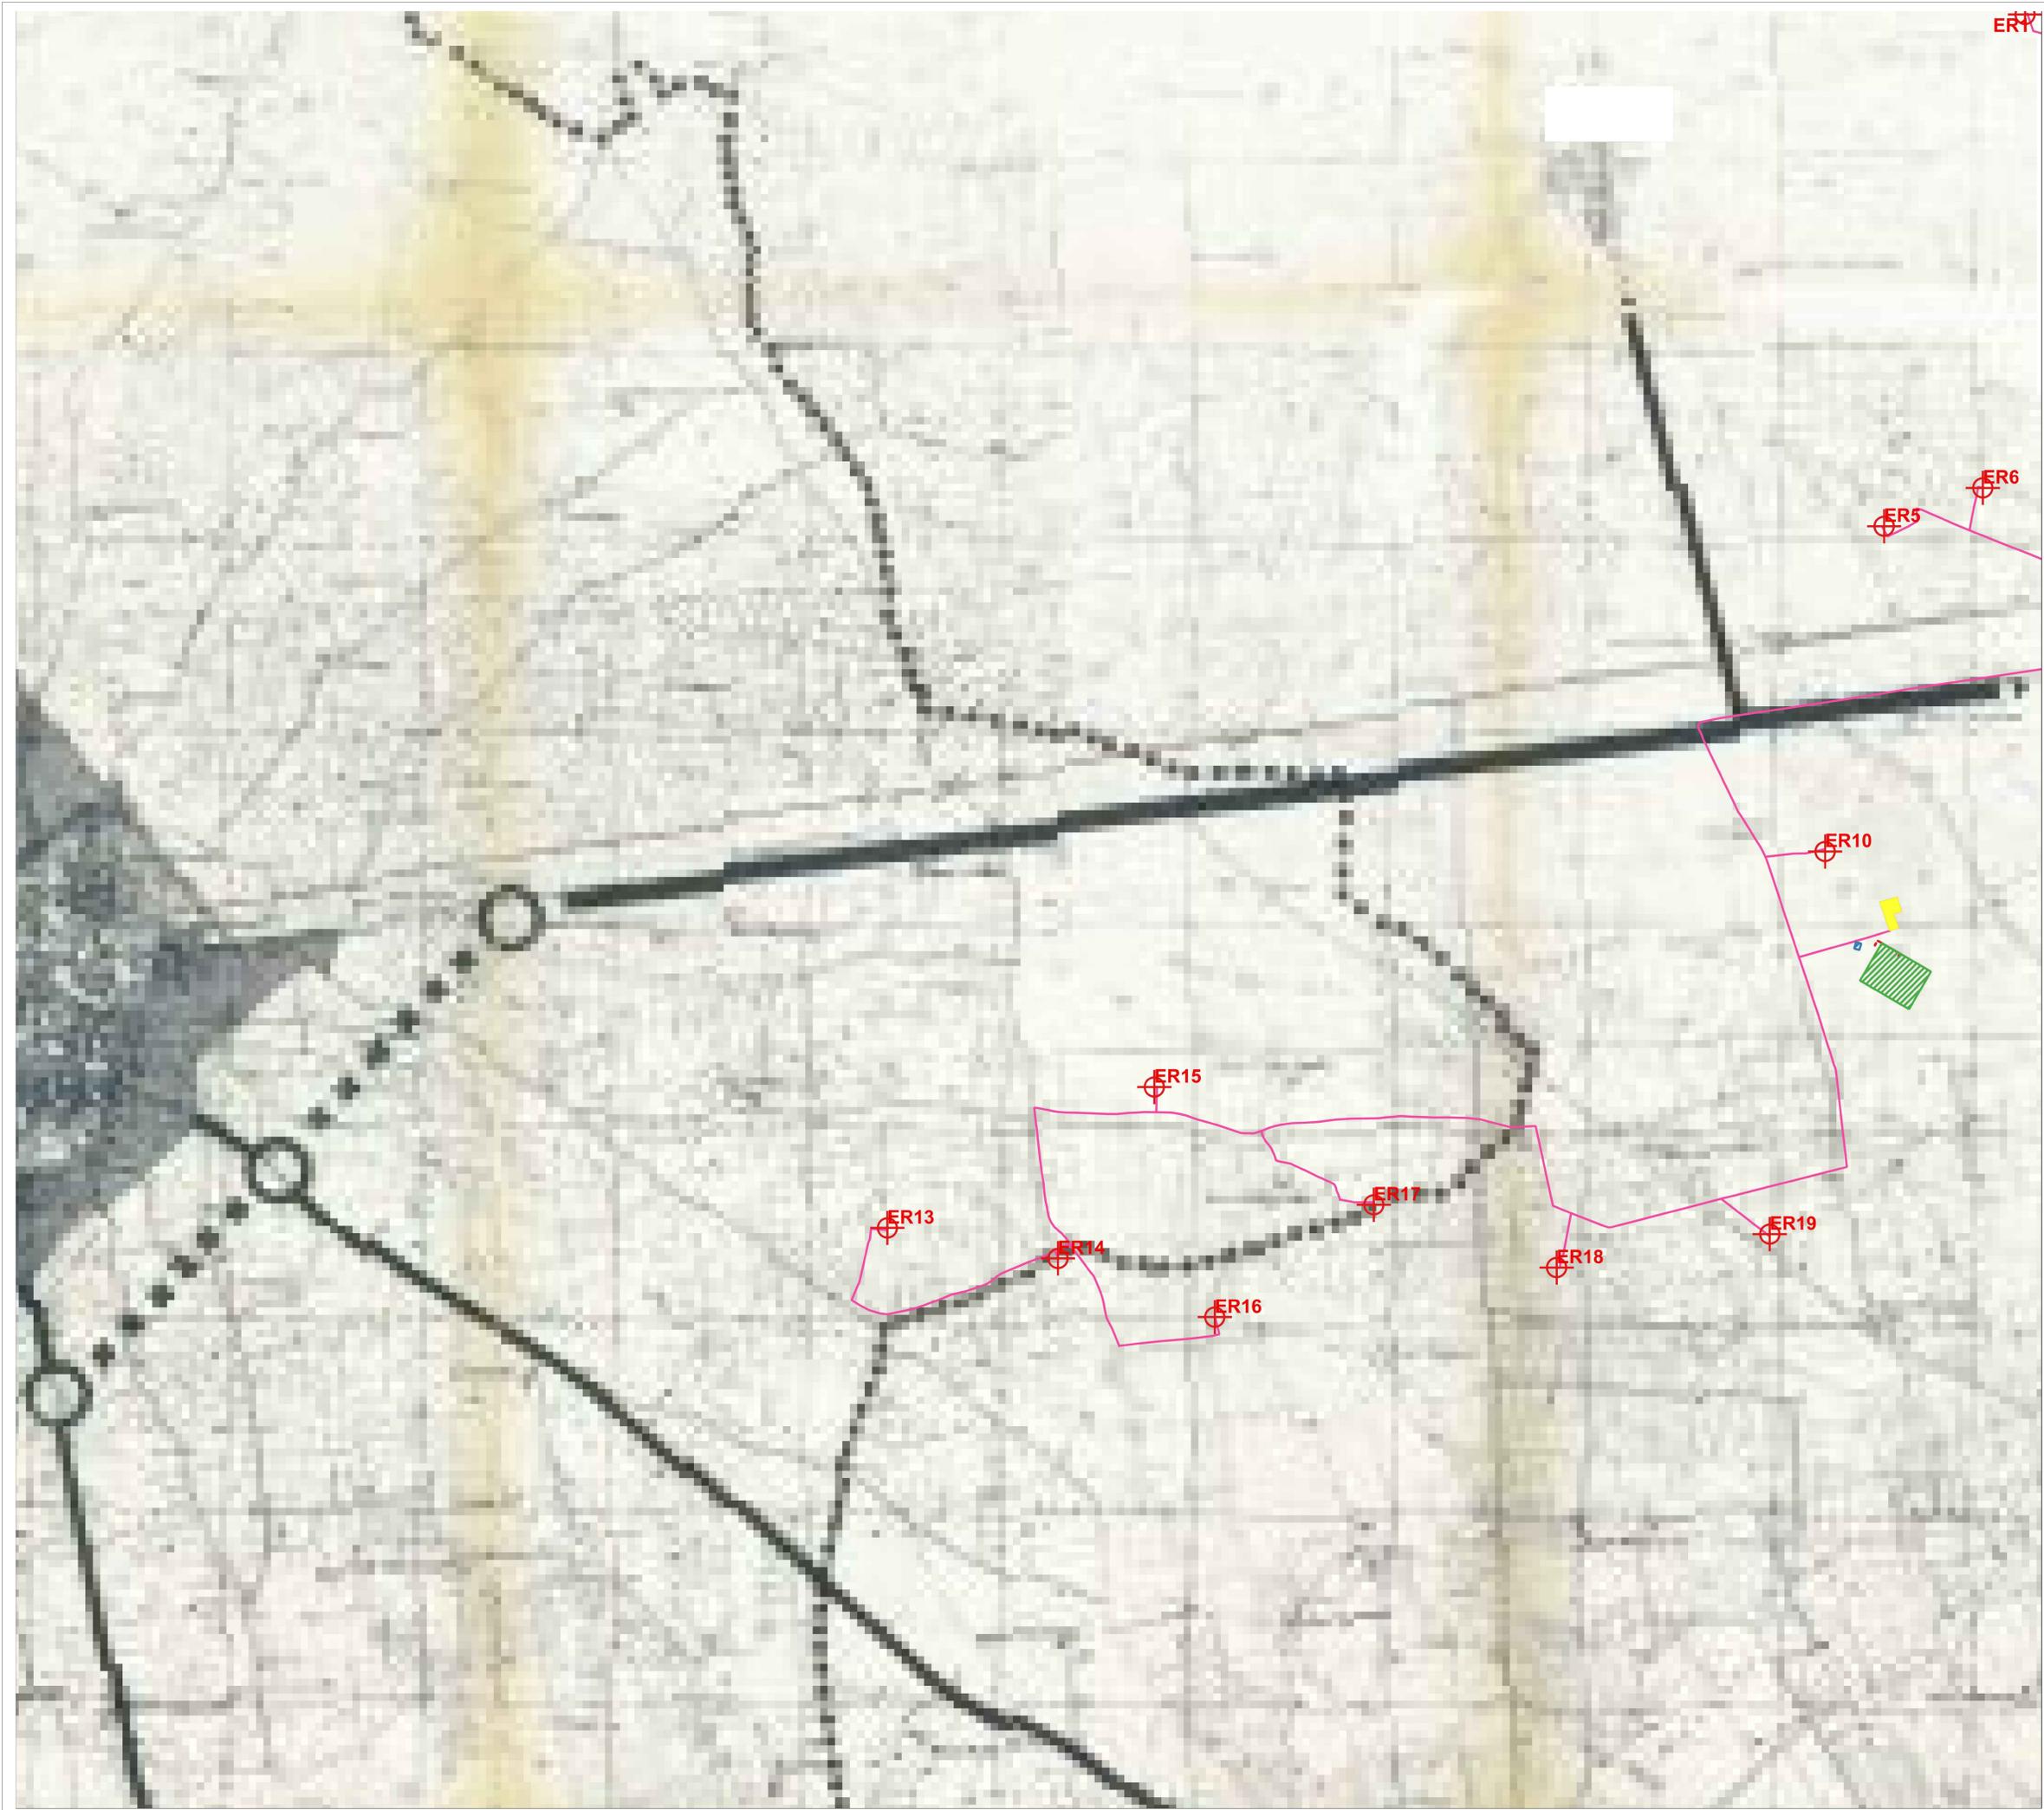

Scala 1:10.000

<p><b>OGGETTO:</b> Progetto dell'impianto edico con storage denominato "Contrada Scopagliata, Donne Mase e Tostini" della potenza complessiva di 154 MW da realizzare nei comuni di Enche (BR), Torre Santa Susanna (BR), Manduria (TA) e Avetrana (TA)</p>		<p><b>COMMITTENTE:</b> YELLOW ENERGY s.r.l. Z.I. Lotto n. 31 74020 San Marzano di S.G (TA)</p>	
<p><b>TITOLO:</b> CARTA DI INQUADRAMENTO SU STRUMENTO URBANISTICO GENERALE</p>			
<p><b>PROJETO engineering s.r.l.</b> società d'ingegneria direttore tecnico Ph.D. Ing. LEONARDO FILOTICO</p>		<p>ORDINE DEGLI INGEGNERI della Provincia di TARANTO Dist. Ing. FILOTICO Leonardo N. 1812</p>	
<p>Nome File: 19_18_ED_ENE_VA_AM_PL_24K_00</p>		<p>SCALA: 1:10.000 ELAB. 24</p>	