
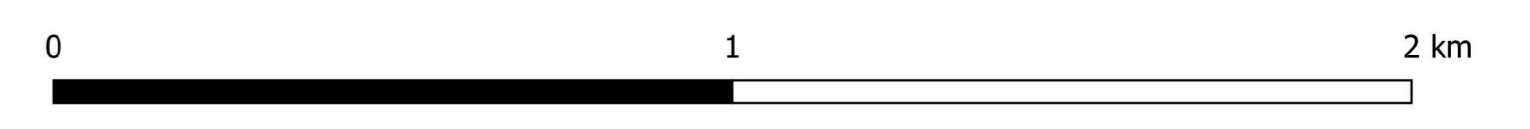


- Legenda**
- Aerogeneratori
 - Cavidotto 30 kV
 - Cavidotto 150 kV
 - Stazione di utenza 150/30 kV
 - Stazione RTN 380/150 kV
 - Sistema di accumulo energia
 - Area di stoccaggio
- Pericolosità Inondazione**
- AP
 - MP
 - BP
- Pericolosità Frane**
- PG3
 - PG2
 - PG1

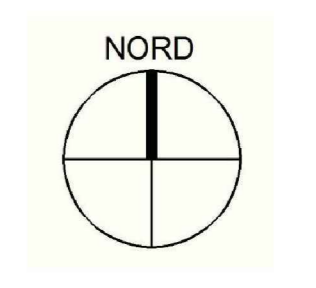

Scala 1:10.000

OGGETTO: Progetto dell'impianto eolico con storage denominato "Contrada Sparpagliata, Donne Mase e Tosini" della potenza complessiva di 154 MW da realizzare nei comuni di Enchie (BR), Torre Santa Susanna (BR), Manduria (TA) e Avetrana (TA)	COMMITTENTE: YELLOW ENERGY s.r.l. Z.I. Lotto n. 31 74020 San Marzano di S.G (TA)			
TITOLO: STRALCIO PLANIMETRICO AREA DI PROGETTO CON PERIMETRAZIONI PAI				
<table style="width: 100%; border: none;"> <tr> <td style="width: 50%; border: none;"> PROJETTO engineering s.r.l. società d'ingegneria direttore tecnico Ph.D. Ing. LEONARDO FILOTICO </td> <td style="width: 50%; border: none;"> <table border="1" style="width: 100%; border-collapse: collapse;"> <tr> <td style="text-align: center;"> ORDINE DEGLI INGEGNERI della Provincia di TABARNO Dist. Ing. FILOTICO Leonardo N. 1812 </td> </tr> </table> </td> </tr> </table>		PROJETTO engineering s.r.l. società d'ingegneria direttore tecnico Ph.D. Ing. LEONARDO FILOTICO	<table border="1" style="width: 100%; border-collapse: collapse;"> <tr> <td style="text-align: center;"> ORDINE DEGLI INGEGNERI della Provincia di TABARNO Dist. Ing. FILOTICO Leonardo N. 1812 </td> </tr> </table>	ORDINE DEGLI INGEGNERI della Provincia di TABARNO Dist. Ing. FILOTICO Leonardo N. 1812
PROJETTO engineering s.r.l. società d'ingegneria direttore tecnico Ph.D. Ing. LEONARDO FILOTICO	<table border="1" style="width: 100%; border-collapse: collapse;"> <tr> <td style="text-align: center;"> ORDINE DEGLI INGEGNERI della Provincia di TABARNO Dist. Ing. FILOTICO Leonardo N. 1812 </td> </tr> </table>	ORDINE DEGLI INGEGNERI della Provincia di TABARNO Dist. Ing. FILOTICO Leonardo N. 1812		
ORDINE DEGLI INGEGNERI della Provincia di TABARNO Dist. Ing. FILOTICO Leonardo N. 1812				
Sede Legale: Via dei Moli, 3 74024 Marano Email: info@yellowenergy.it Tel: +39 0834 740200 Web: www.yellowenergy.it	P.IVA: 07638050763 NOME FILE: 19_18_ED_ENE_VA_AM_PL_32_00 SCALA: 1:10.000 ELAB. 32			

*Tutti i diritti di autore sono riservati ai termini di legge. E' vietata la riproduzione senza autorizzazione.