


LEGENDA

- AEROGENERATORI
- CAVIDOTTO 30 kV
- CAVIDOTTO 150 kV
- FONDAZIONE AEROGENERATORE
- PIAZZOLA PERMANENTE
- VIABILITA' ESISTENTE DA ADEGUARE
- PIAZZOLA TEMPORANEA - AREA STOCCAGGIO BLADES TURBINA
- PIAZZOLA TEMPORANEA - AREA STOCCAGGIO TRONCO TURBINA
- PIAZZOLA TEMPORANEA - AREA STOCCAGGIO BOBINE CAVI ELETTRICI
- PIAZZOLA TEMPORANEA - AREA LAVORAZIONI

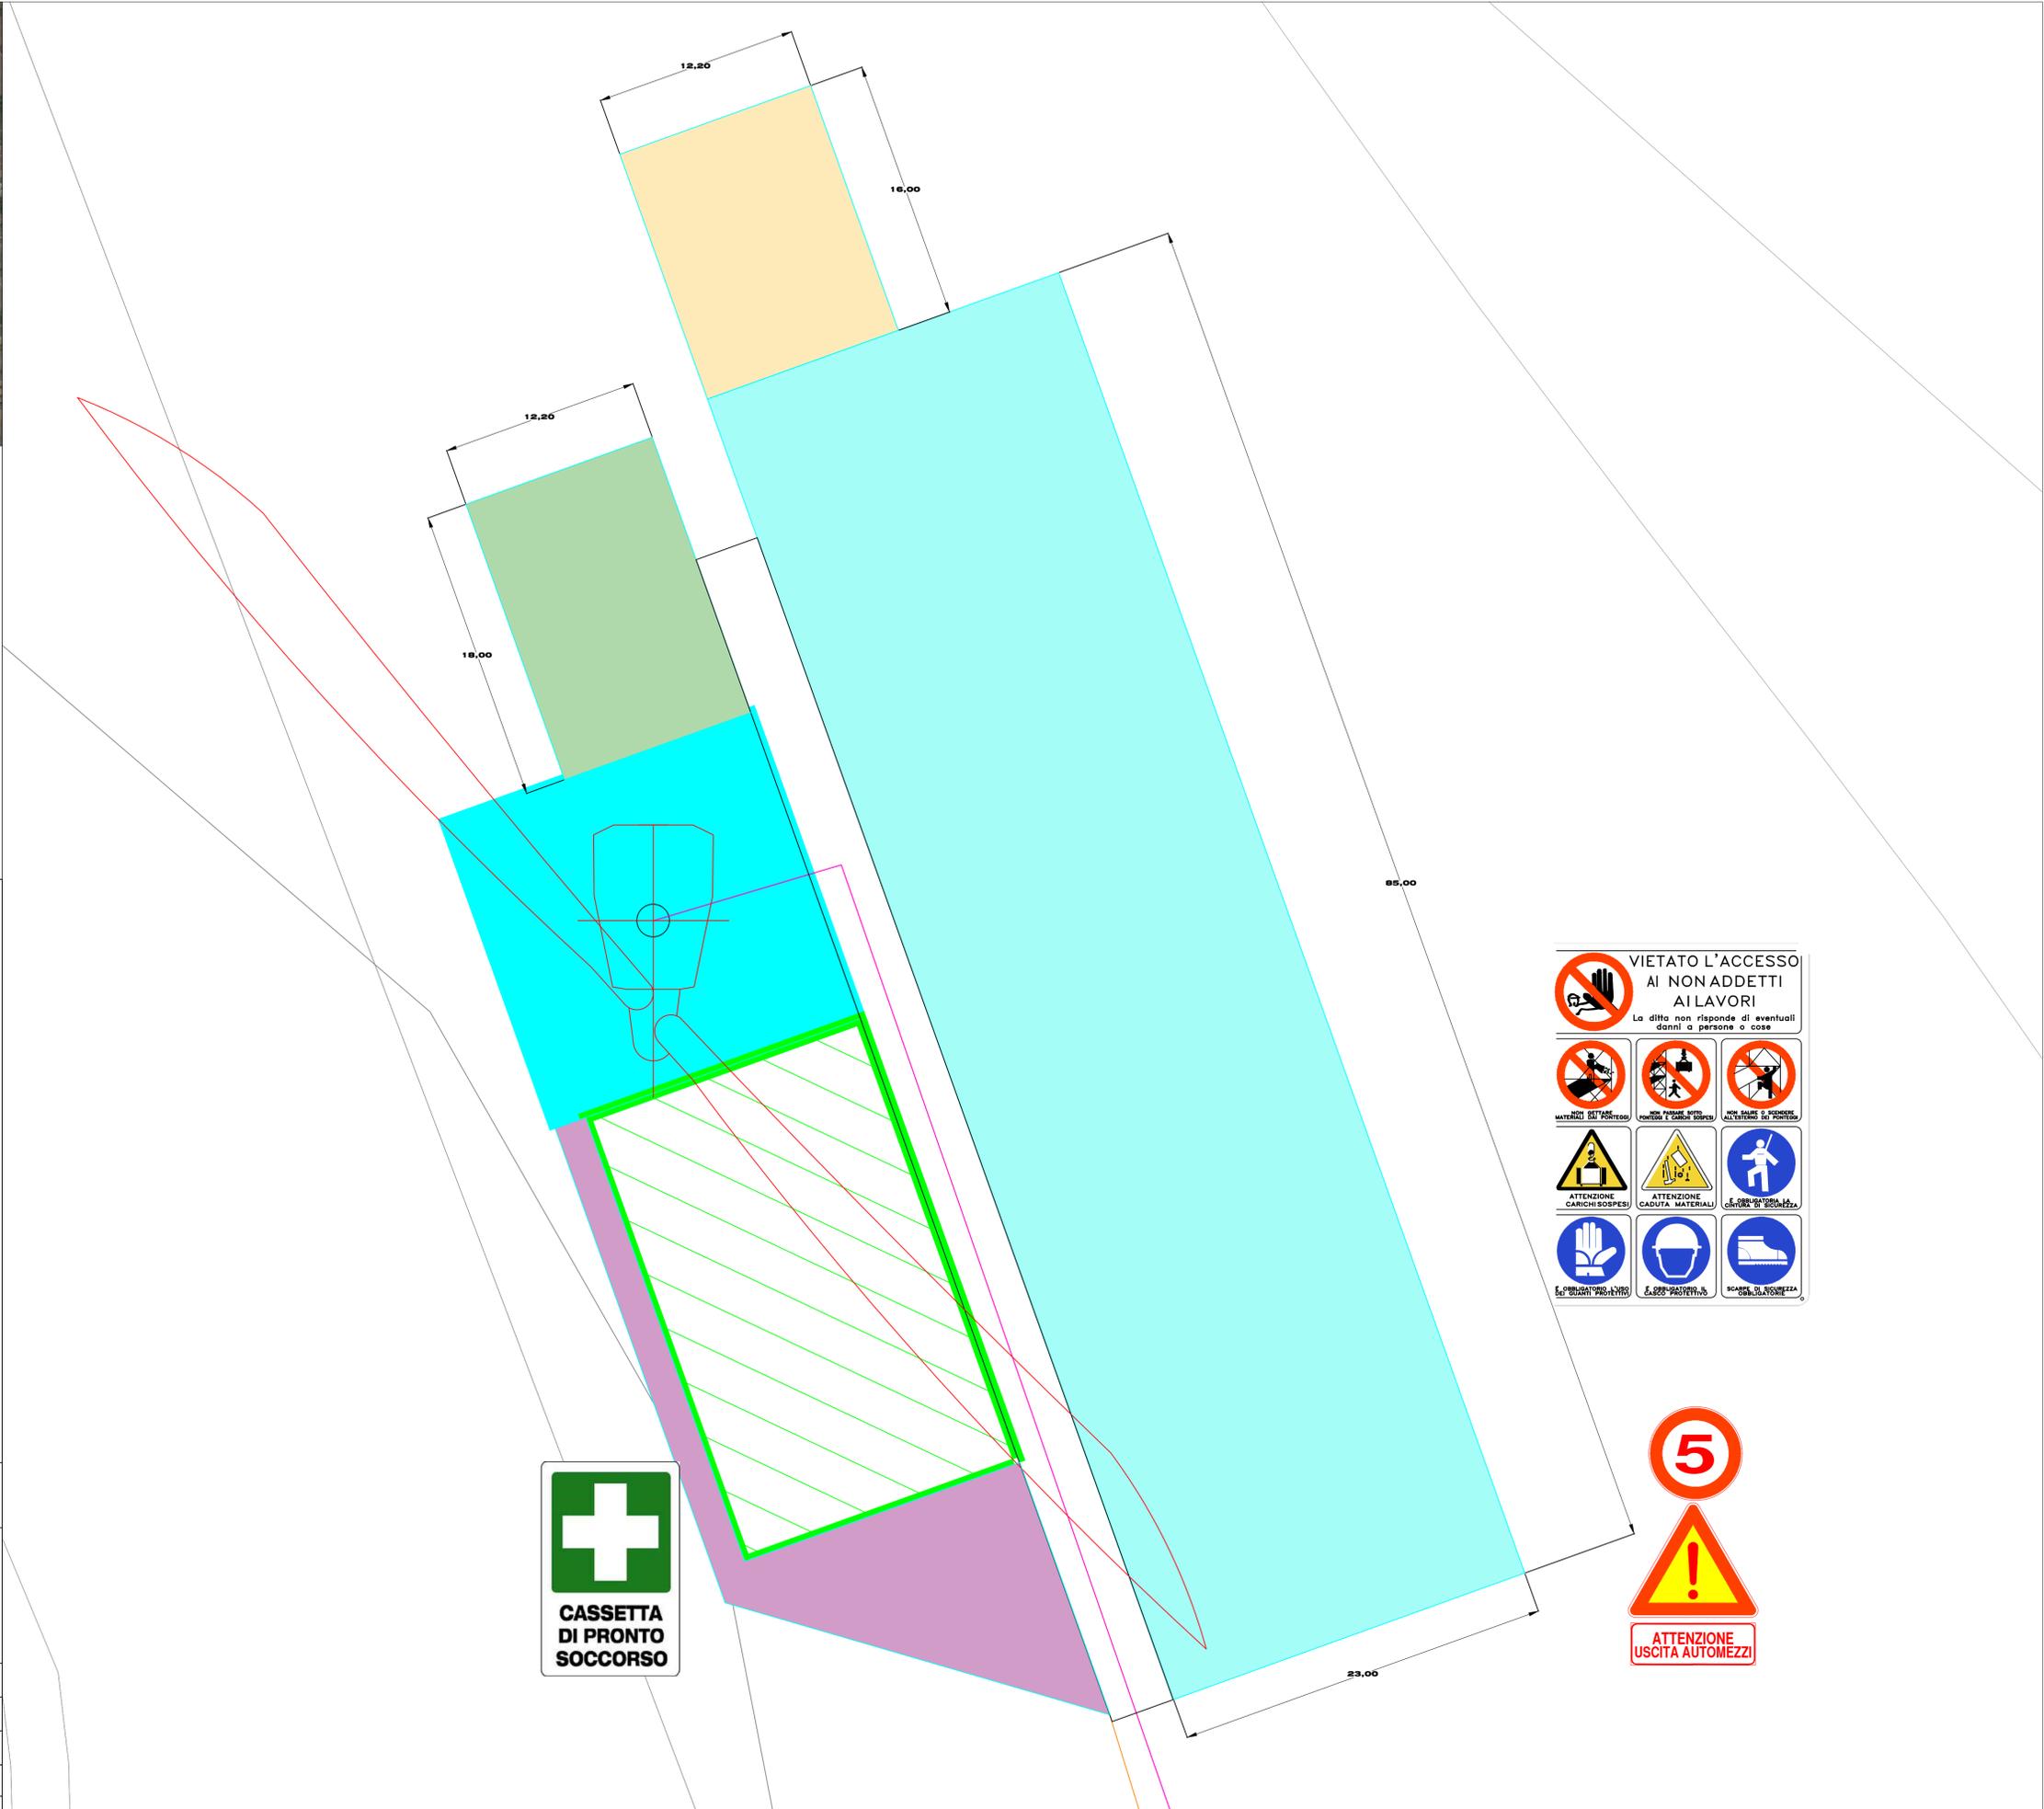

VIETATO L'ACCESSO AI NON ADDETTI AI LAVORI
La ditta non risponde di eventuali danni a persone o cose



19_18_EO_ENE_AU_PL_10_02_01	GIUGNO 2019	PLANIMETRIA DI CANTIERE	ING. VALENTINA FORNARO	ARCH. PAOLA PASTORE	ING. LEONARDO FILOTICO
19_18_EO_ENE_AU_PL_10_02_02					
19_18_EO_ENE_AU_PL_10_02_03					
PROJETTO engineering s.r.l.
società d'ingegneria
direttore tecnico
Ph.D. Ing. LEONARDO FILOTICO

ORDINE DEGLI INGEGNERI della Provincia di TARANTO
Dott. Ing. FILOTICO Leonardo
N. 1812

COMMITTENTE:
YELLOW ENERGY s.r.l.
Z.I. Lotto n. 31
74020 San Marzano di S.G (TA)

NOME FILE:
19_18_EO_ENE_AU_PL_10_02_00

SCALA:
1:200

ELAB.:
10_02

Sede Legale: Via del Mito, 5 74024 Manduria
Sede Operativa: Z.I. Lotto 31 74020 San Marzano di S.G. (TA)
Tel. (099) 5014884 Fax (099) 5022834 cell. 393.1733914
studio@progetto.eu
web site: www.progetto.eu P.IVA: 02658050733

Tutti i diritti di autore sono riservati a termine di legge. E' vietata la riproduzione senza autorizzazione.