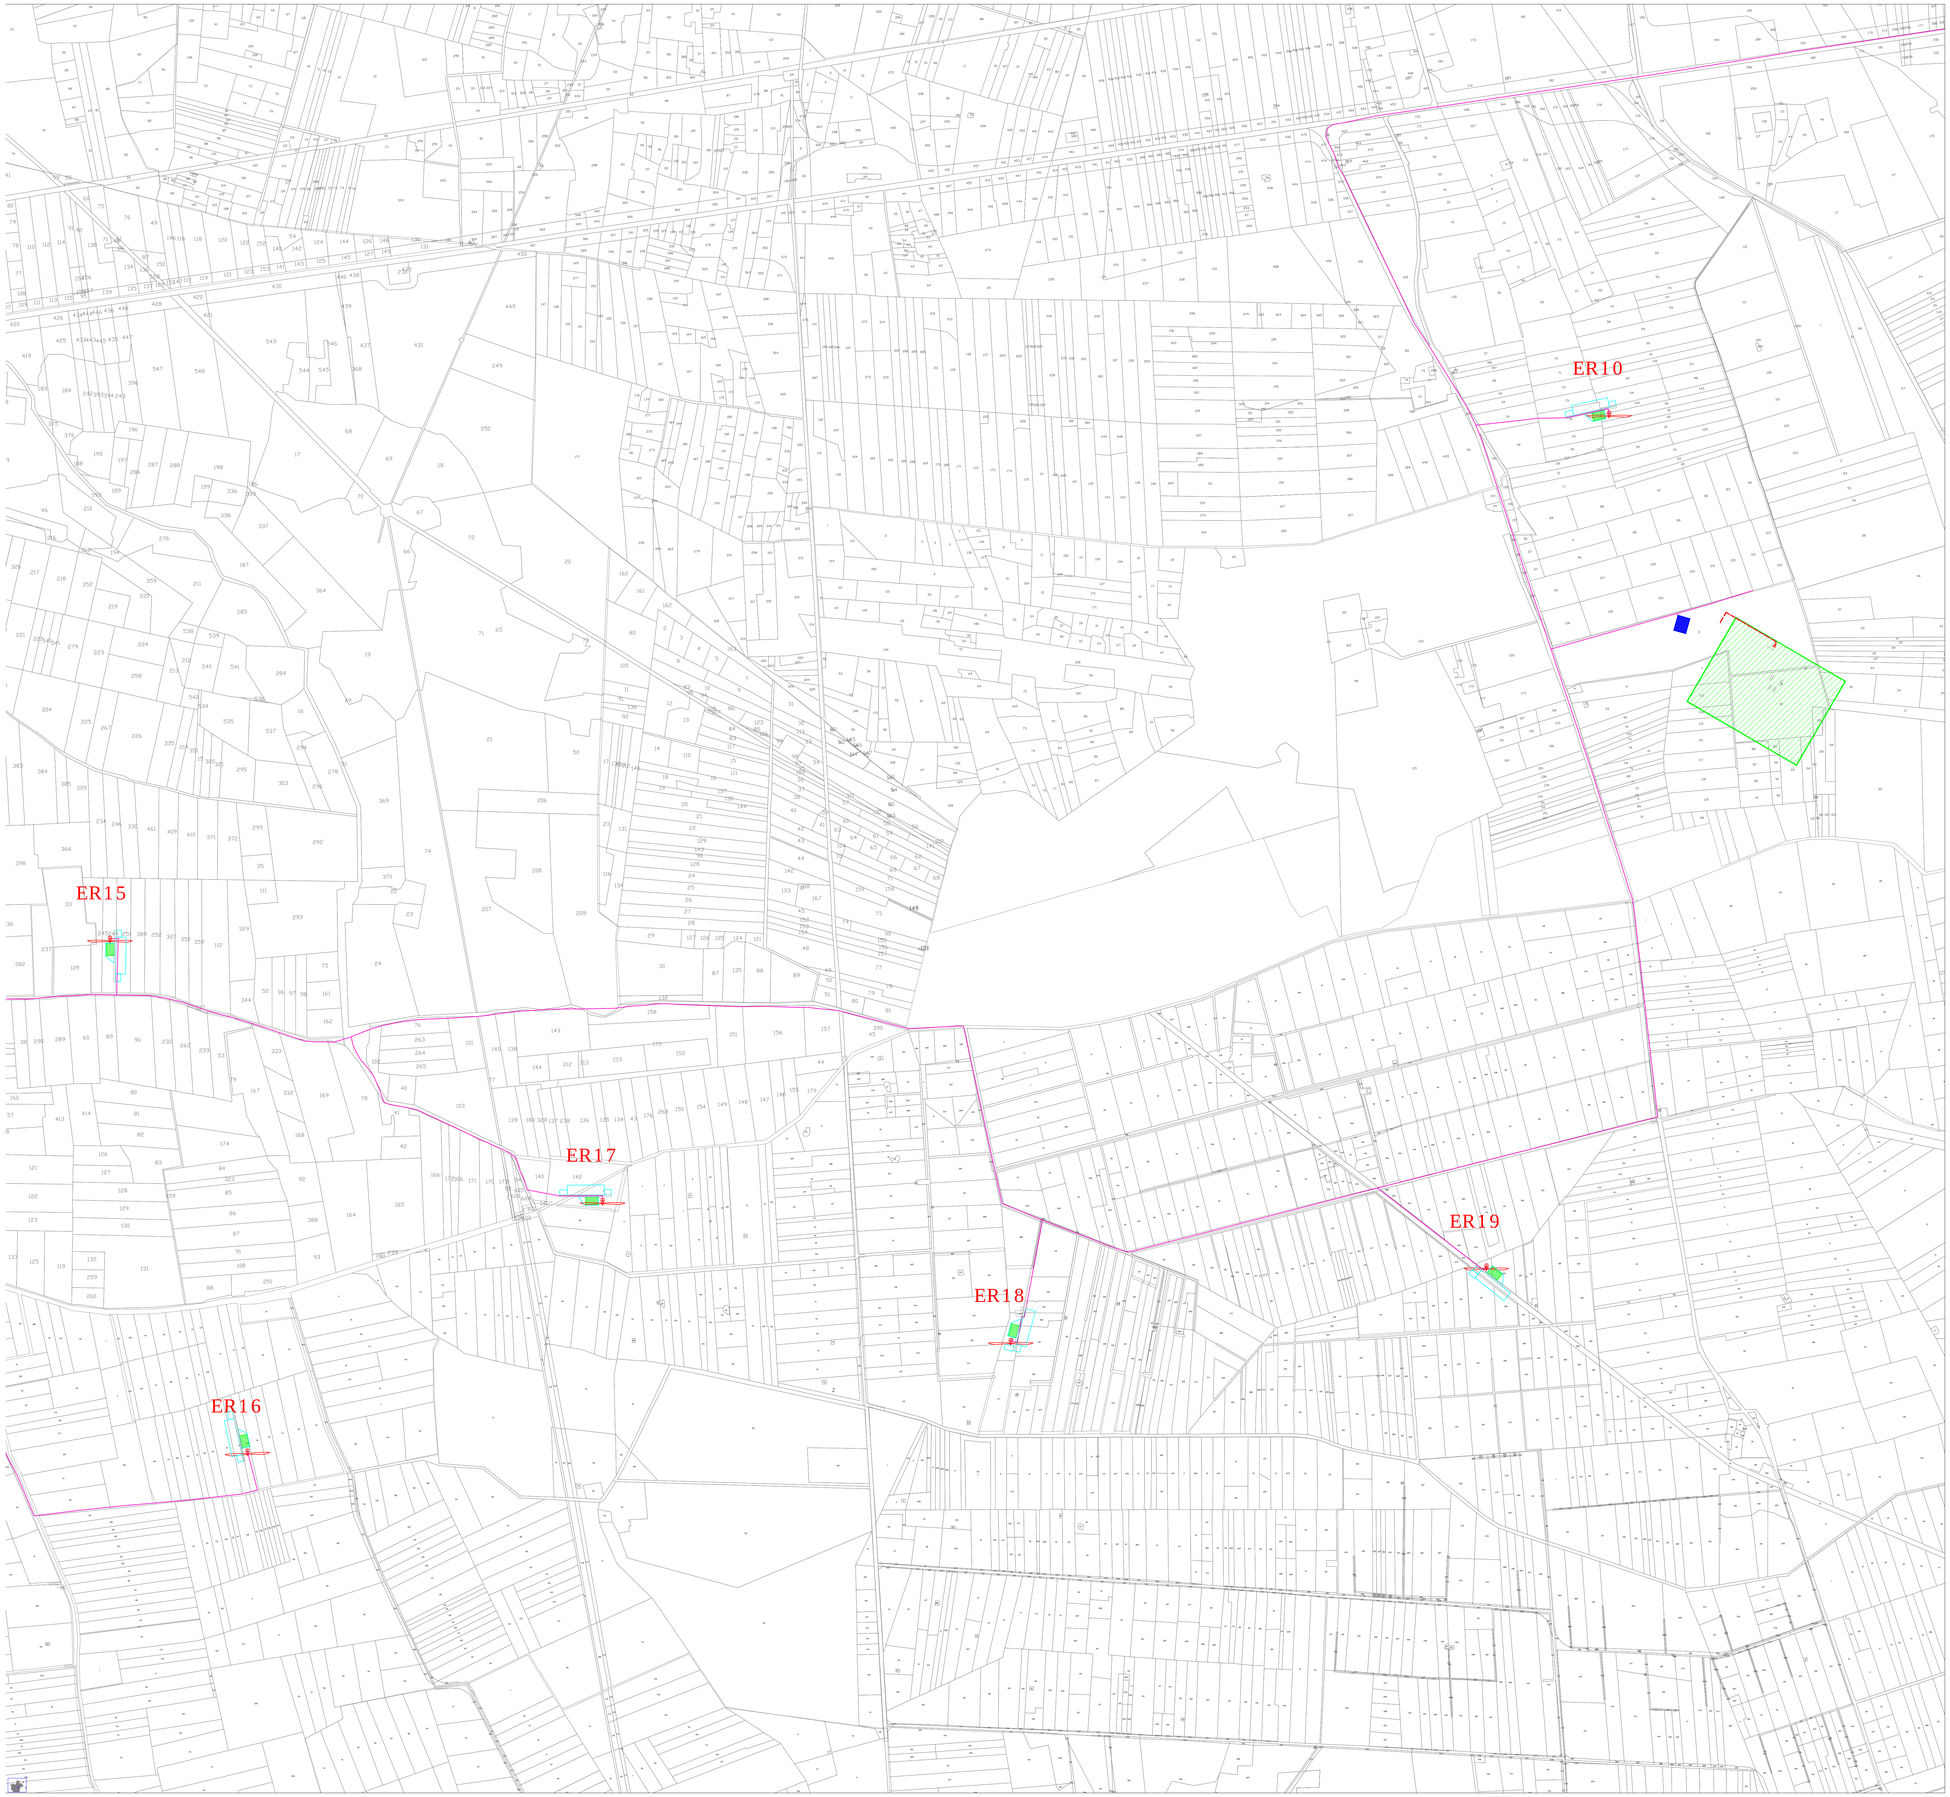

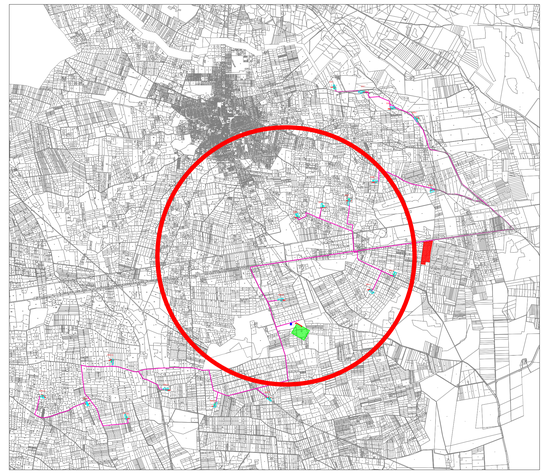

LEGENDA

- Aerogeneratori
- Cavidotto 30 kV
- Cavidotto 150 kV
- Stazione di utenza 150/30 kV
- Stazione RTN Terna 380/150 kV
- Sistema di accumulo energia
- Area di stoccaggio
- Piazzola permanente
- Piazzola temporanea

NORD

0 500 1000 m

Scala 1:5.000

19_18_EO_ENE_AU_PL_06C_00	05/06/2020	INQUADRAMENTO TERRITORIALE SU BASE CATASTALE	ING. FABOLA RICARDI	ARCH. PAOLA PASTORE	ING. LEONARDO FILOTICO
N. ELABORATO	DATA EMISSIONE	DESCRIZIONE	ESEGUITO	CONTROLLATO	APPROVATO

OGGETTO:

Progetto dell'impianto eolico con storage denominato "Contrada Sparpagliata,Donne Masi e Tostini" della potenza complessiva di 154 MW da realizzare nei comuni di Erchie (BR), Torre Santa Susanna (BR), Manduria (TA) e Avetrana (TA)

TITOLO:

BCT9OA2_ElaboratoGrafico_0_04_03

COMMITTENTE:

YELLOW ENERGY s.r.l.
Z.I. Lotto n. 31
74020 San Marzano di S.G (TA)

PRO./ETTO engineering s.r.l.
società d'ingegneria
direttore tecnico
Ph.D. Ing. LEONARDO FILOTICO

Sede Legale: Via del Mare, 5 74024 Manduria
Sede Operativa: C.so Lotto n.1 74020 San Marzano di S.G. (TA)
tel. 099 9711999 /3289841048 cell. 3477591914
studio@projetto.eu
web site: www.projetto.eu
P.IVA: 03458050733

ORDINE DEGLI INGEGNERI della Provincia di TARANTO
Dott. Ing. FILOTICO Leonardo N. 1812

SOSTITUISCE:	
SOSTITUITO DA:	
CARTA:	
NOME FILE: 19_18_EO_ENE_AU_PL_06C_00	**SCALA:** 1:5.000 / **ELAB.** 06

Tutti i diritti di autore sono riservati a termine di legge. E' vietata la riproduzione senza autorizzazione.