




Piazzola in fase di esercizio - Scala 1:1.000

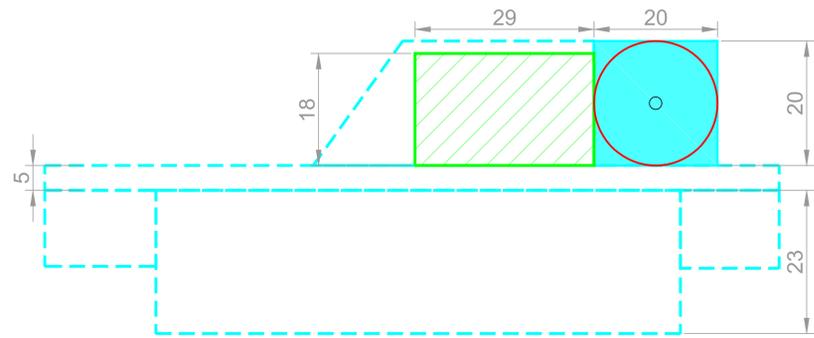


Piazzola in fase di cantiere

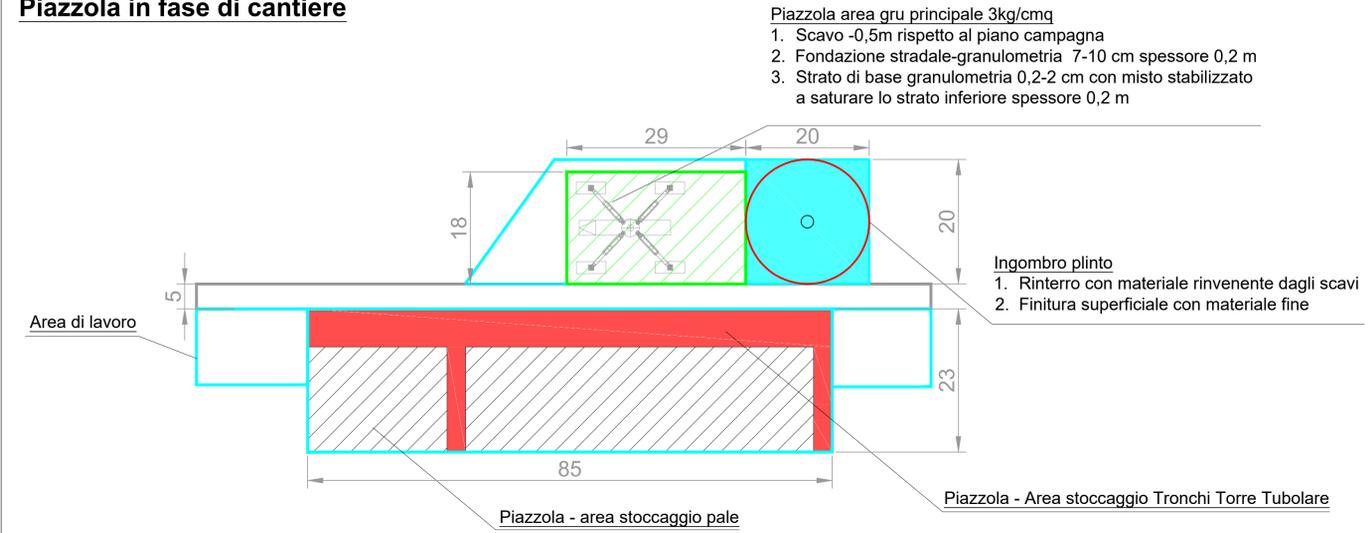


Fase di cantiere con posizionamento gru - Scala 1:1.000

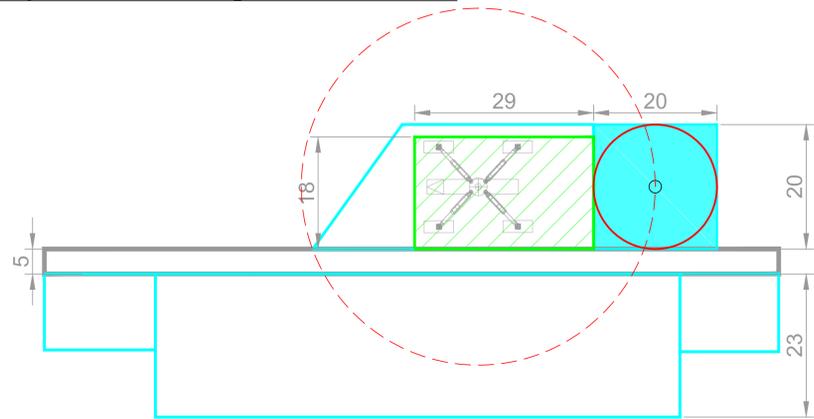

Piazzola in fase di esercizio - Scala 1:500

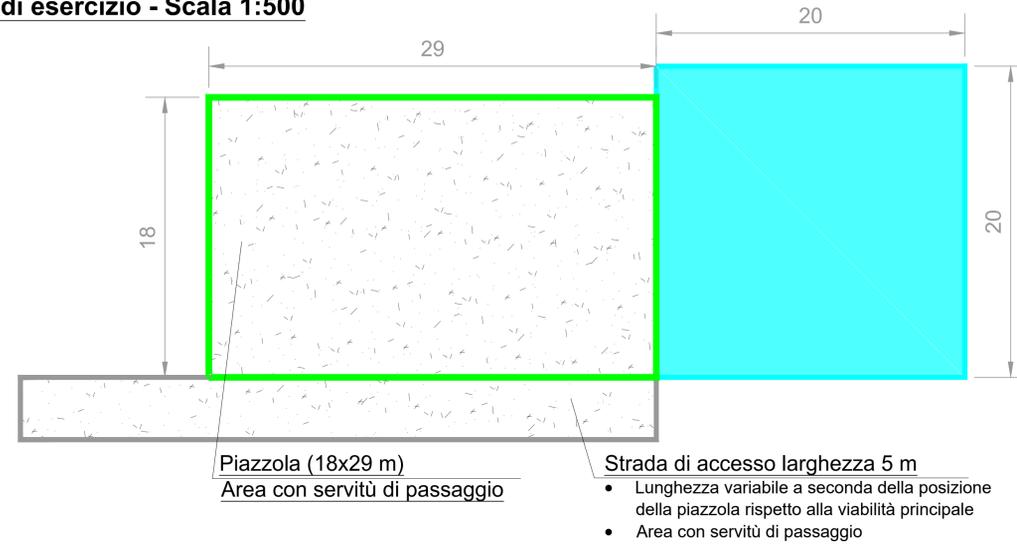

Piazzola in fase di cantiere/esercizio - sezione tipo

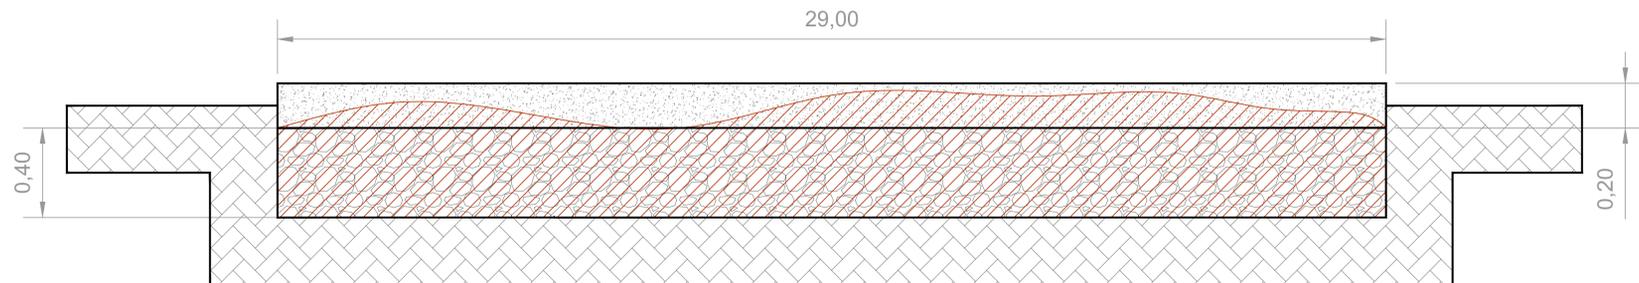

LEGENDA

- Terreno
- Scavo
- Strato di base: granulometria degli inerti (0,2-2 cm) saturati con materiale minuto
- Strato di fondazione: granulometria degli inerti (7-10 cm) misto cava saturati con materiale minuto

| | | | | | | |
|--|--|----------------|-------------|--|---------------------|------------------------|
| N. ELABORATO | | DATA EMISSIONE | DESCRIZIONE | Dist. Egidio De Padova | Arch. Paola Pastore | Ing. Leonardo Filotico |
| BCT90A2_ElaboratoGrafico_02 | | | | | | |
| OGGETTO: Progetto dell'impianto eolico con storage denominato "Contrada Sparpagliata, Donne Masi e Tostini" della potenza complessiva di 154 MW da realizzare nei comuni di Erchie (BR), Torre Santa Susanna (BR), Manduria (TA) e Avetrana (TA) | | | | COMMITTENTE: YELLOW ENERGY s.r.l. Z.I. Lotto n. 31 74020 San Marzano di S.G (TA) | | |
| TITOLO: BCT90A2_ElaboratoGrafico_02 | | | | | | |
| PRO/ETTO engineering s.r.l. società d'ingegneria direttore tecnico Ph.D. Ing. LEONARDO FILOTICO | | | | SOSTITUISCE: SOSTITUITO DA: CARTA: | | |
| Sede Legale: Via del Mito, 5 74024 Manduria Sede Operativa: Z.I. Lotto 31 74020 San Marzano di S.G. (TA) Tel. 099 433484 fax 099 222824 cell. 349 173914 filotico@progetto.eu web site: www.progetto.eu | | | | SOSTITUISCE: SOSTITUITO DA: CARTA: | | |
| P.IVA: 02458050733 | | | | NOME 19_10_EO_ENE_AU_PC_05 | | |
| Tutti i diritti di autore sono riservati a termine di legge. E' vietata la riproduzione senza autorizzazione. | | | | SCALA: varie | | |
| | | | | ELAB. 05 | | |