
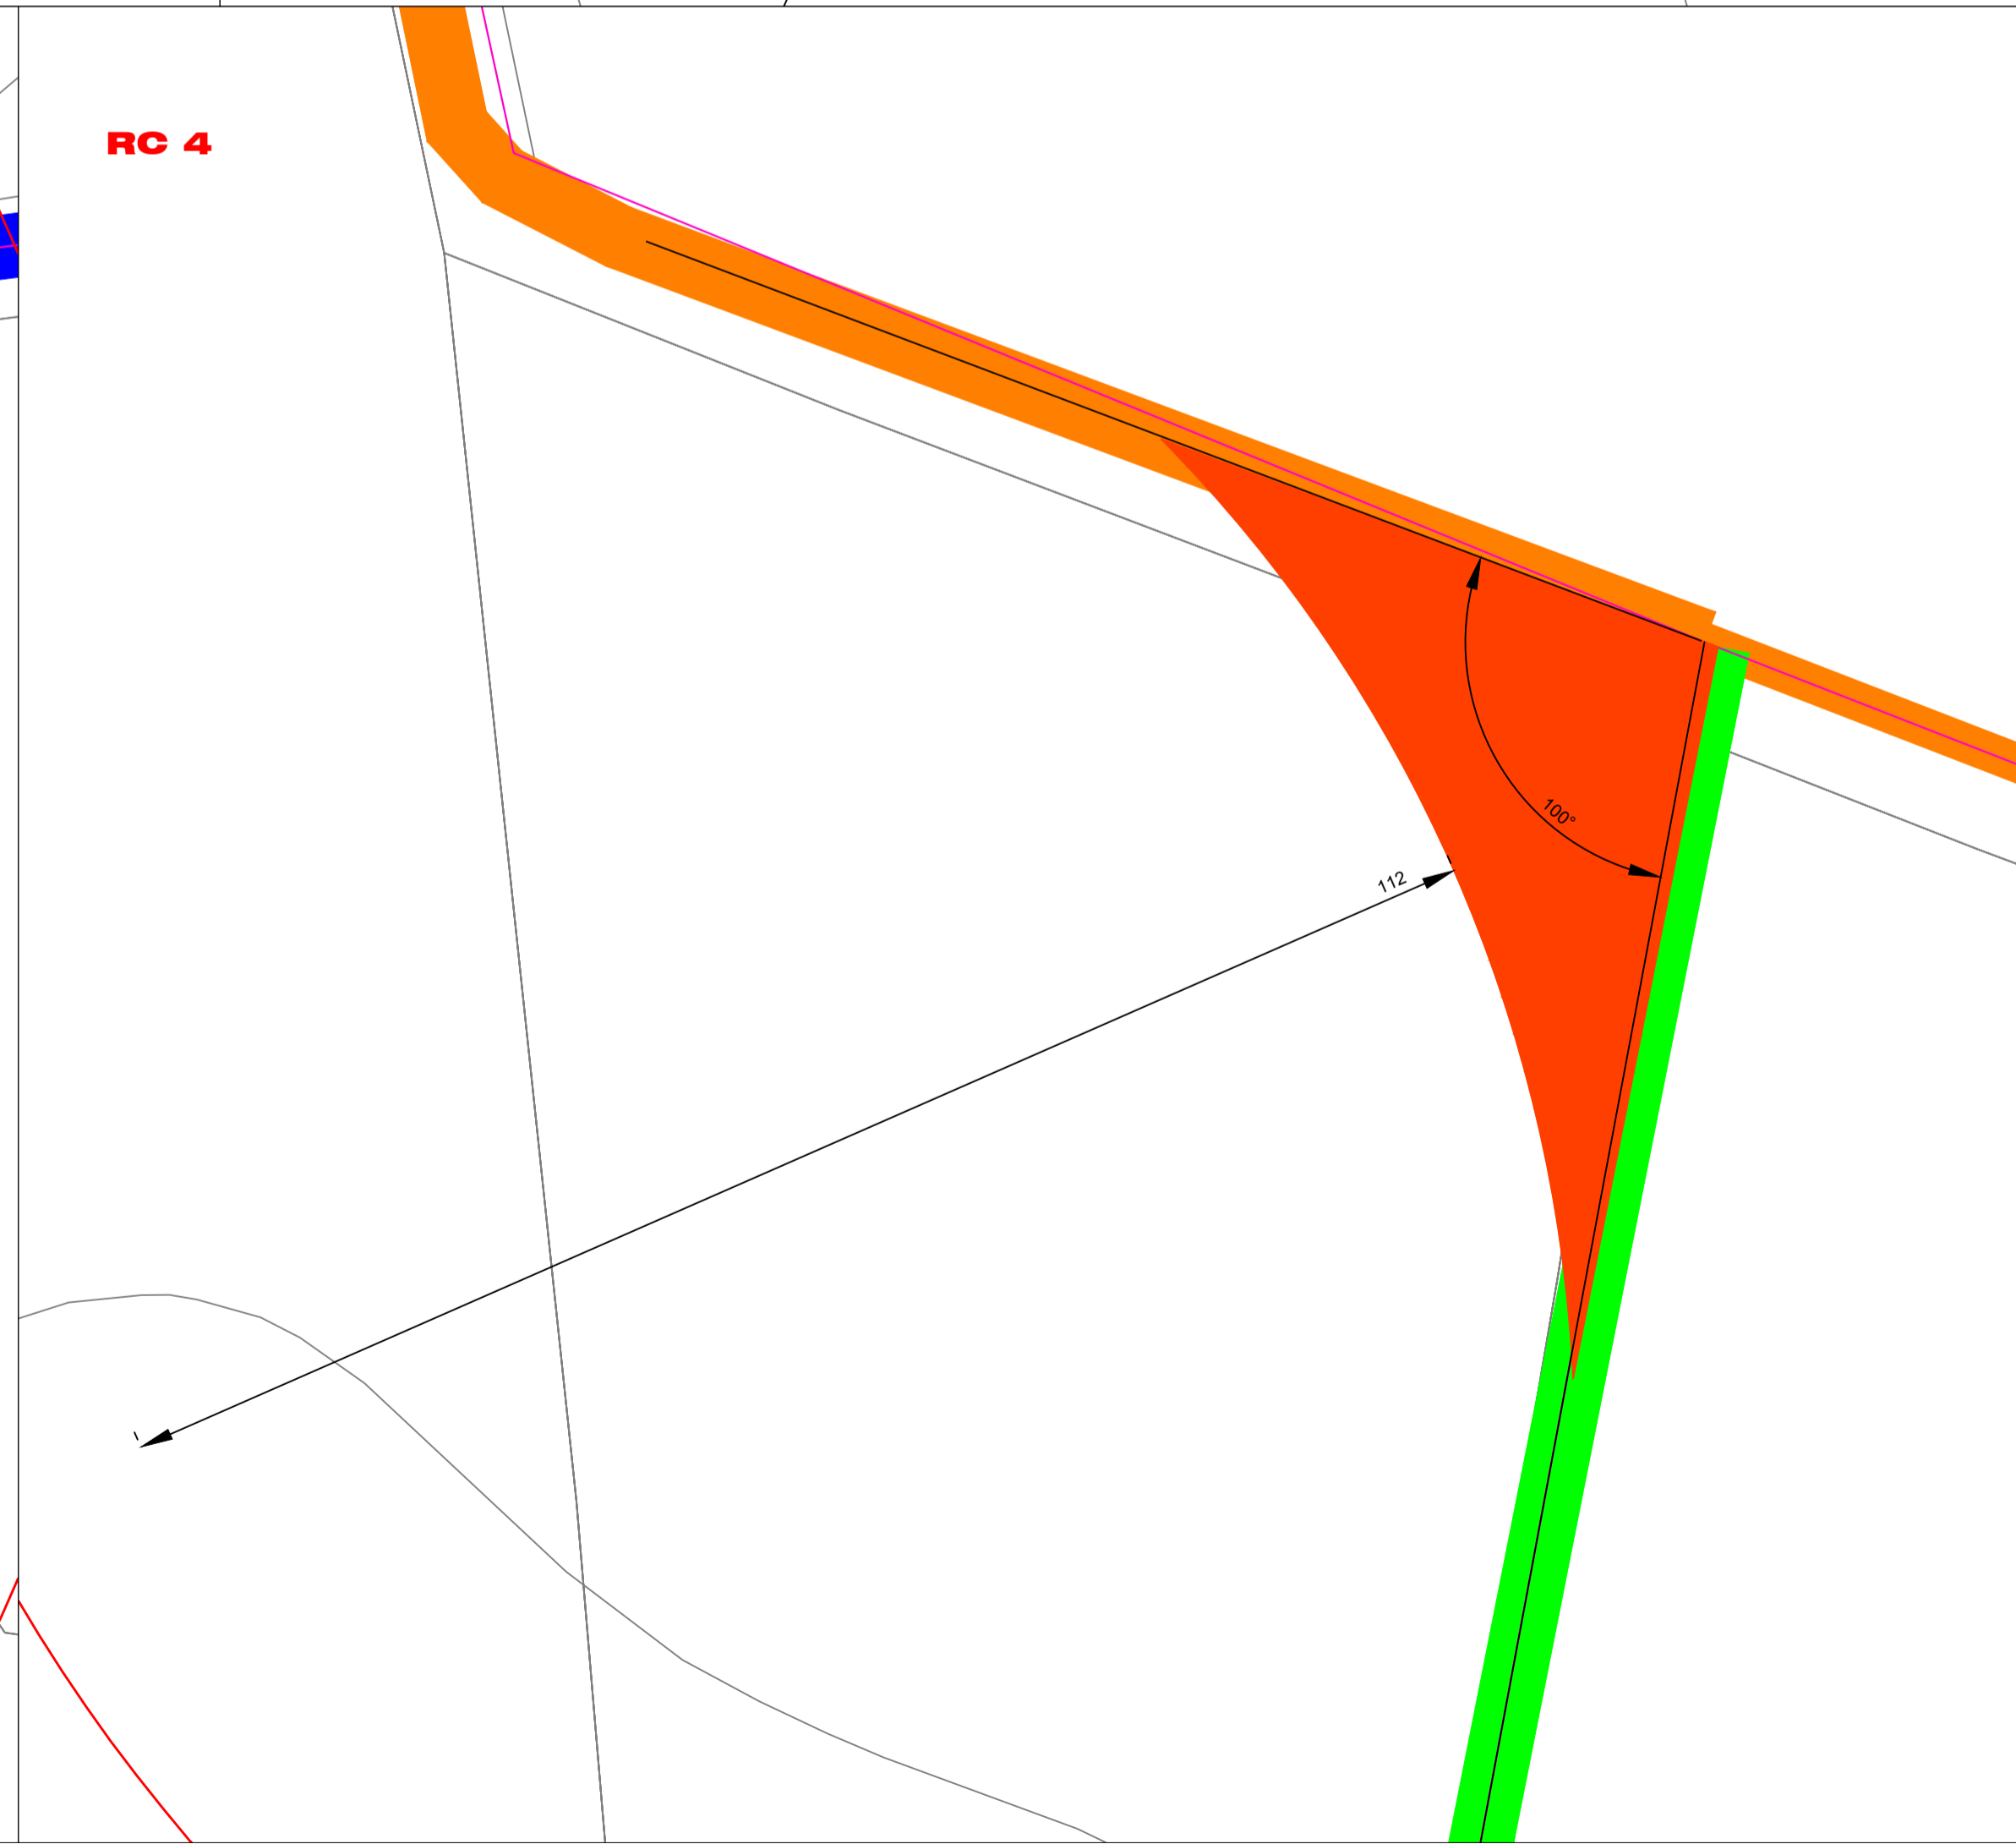


LEGENDA

AEROGENERATORI	PIAZZOLA TEMPORANEA - AREA STOCCAGGIO BLADES TURBINA
CAVIDOTTO 30 kV	PIAZZOLA TEMPORANEA - AREA STOCCAGGIO TRONCO TURBINA
CAVIDOTTO 150 kV	PIAZZOLA TEMPORANEA - AREA STOCCAGGIO BOBINE CAVI ELETTRICI
FONDAZIONE AEROGENERATORE	PIAZZOLA TEMPORANEA - AREA LAVORAZIONI
PIAZZOLA PERMANENTE	
VIABILITA' ESISTENTE DA ADEGUARE	
RAGGI DI CURVATURA	

19_18_EO_ENE_AU_PC_01_00	GIUGNO 2019	TIPOLOGIA VIABILITA' E RAGGI DI CURVATURA	ING. SERENA ORNAGGIO	ARCH. PAOLA PASTORE	ING. LEONARDO FILOTICO
N. ELABORATO	DATA EMISSIONE	DESCRIZIONE	ESEGUITO	CONTROLLATO	APPROVATO
OGGETTO: Progetto dell'impianto eolico con storage denominato "Contrada Sparpagliata, Donne Masi e Tostini" della potenza complessiva di 154 MW da realizzare nei comuni di Erchie (BR), Torre Santa Susanna (BR), Manduria (TA) e Avetrana (TA)			COMMITTENTE: YELLOW ENERGY s.r.l. Z.I. Lotto n. 31 74020 San Marzano di S.G (TA)		
TITOLO: BCT90A2_ElaboratoGrafico_03_06_A			SOSTITUISCE:		
<p>PROJETTO engineering s.r.l. società d'ingegneria direttore tecnico Ph.D. Ing. LEONARDO FILOTICO</p>			SOSTITUITO DA:		
			CARTA:		
Nome File: 19_18_EO_ENE_AU_PC_01_00			SCALA: 1:500		ELAB. PC_01

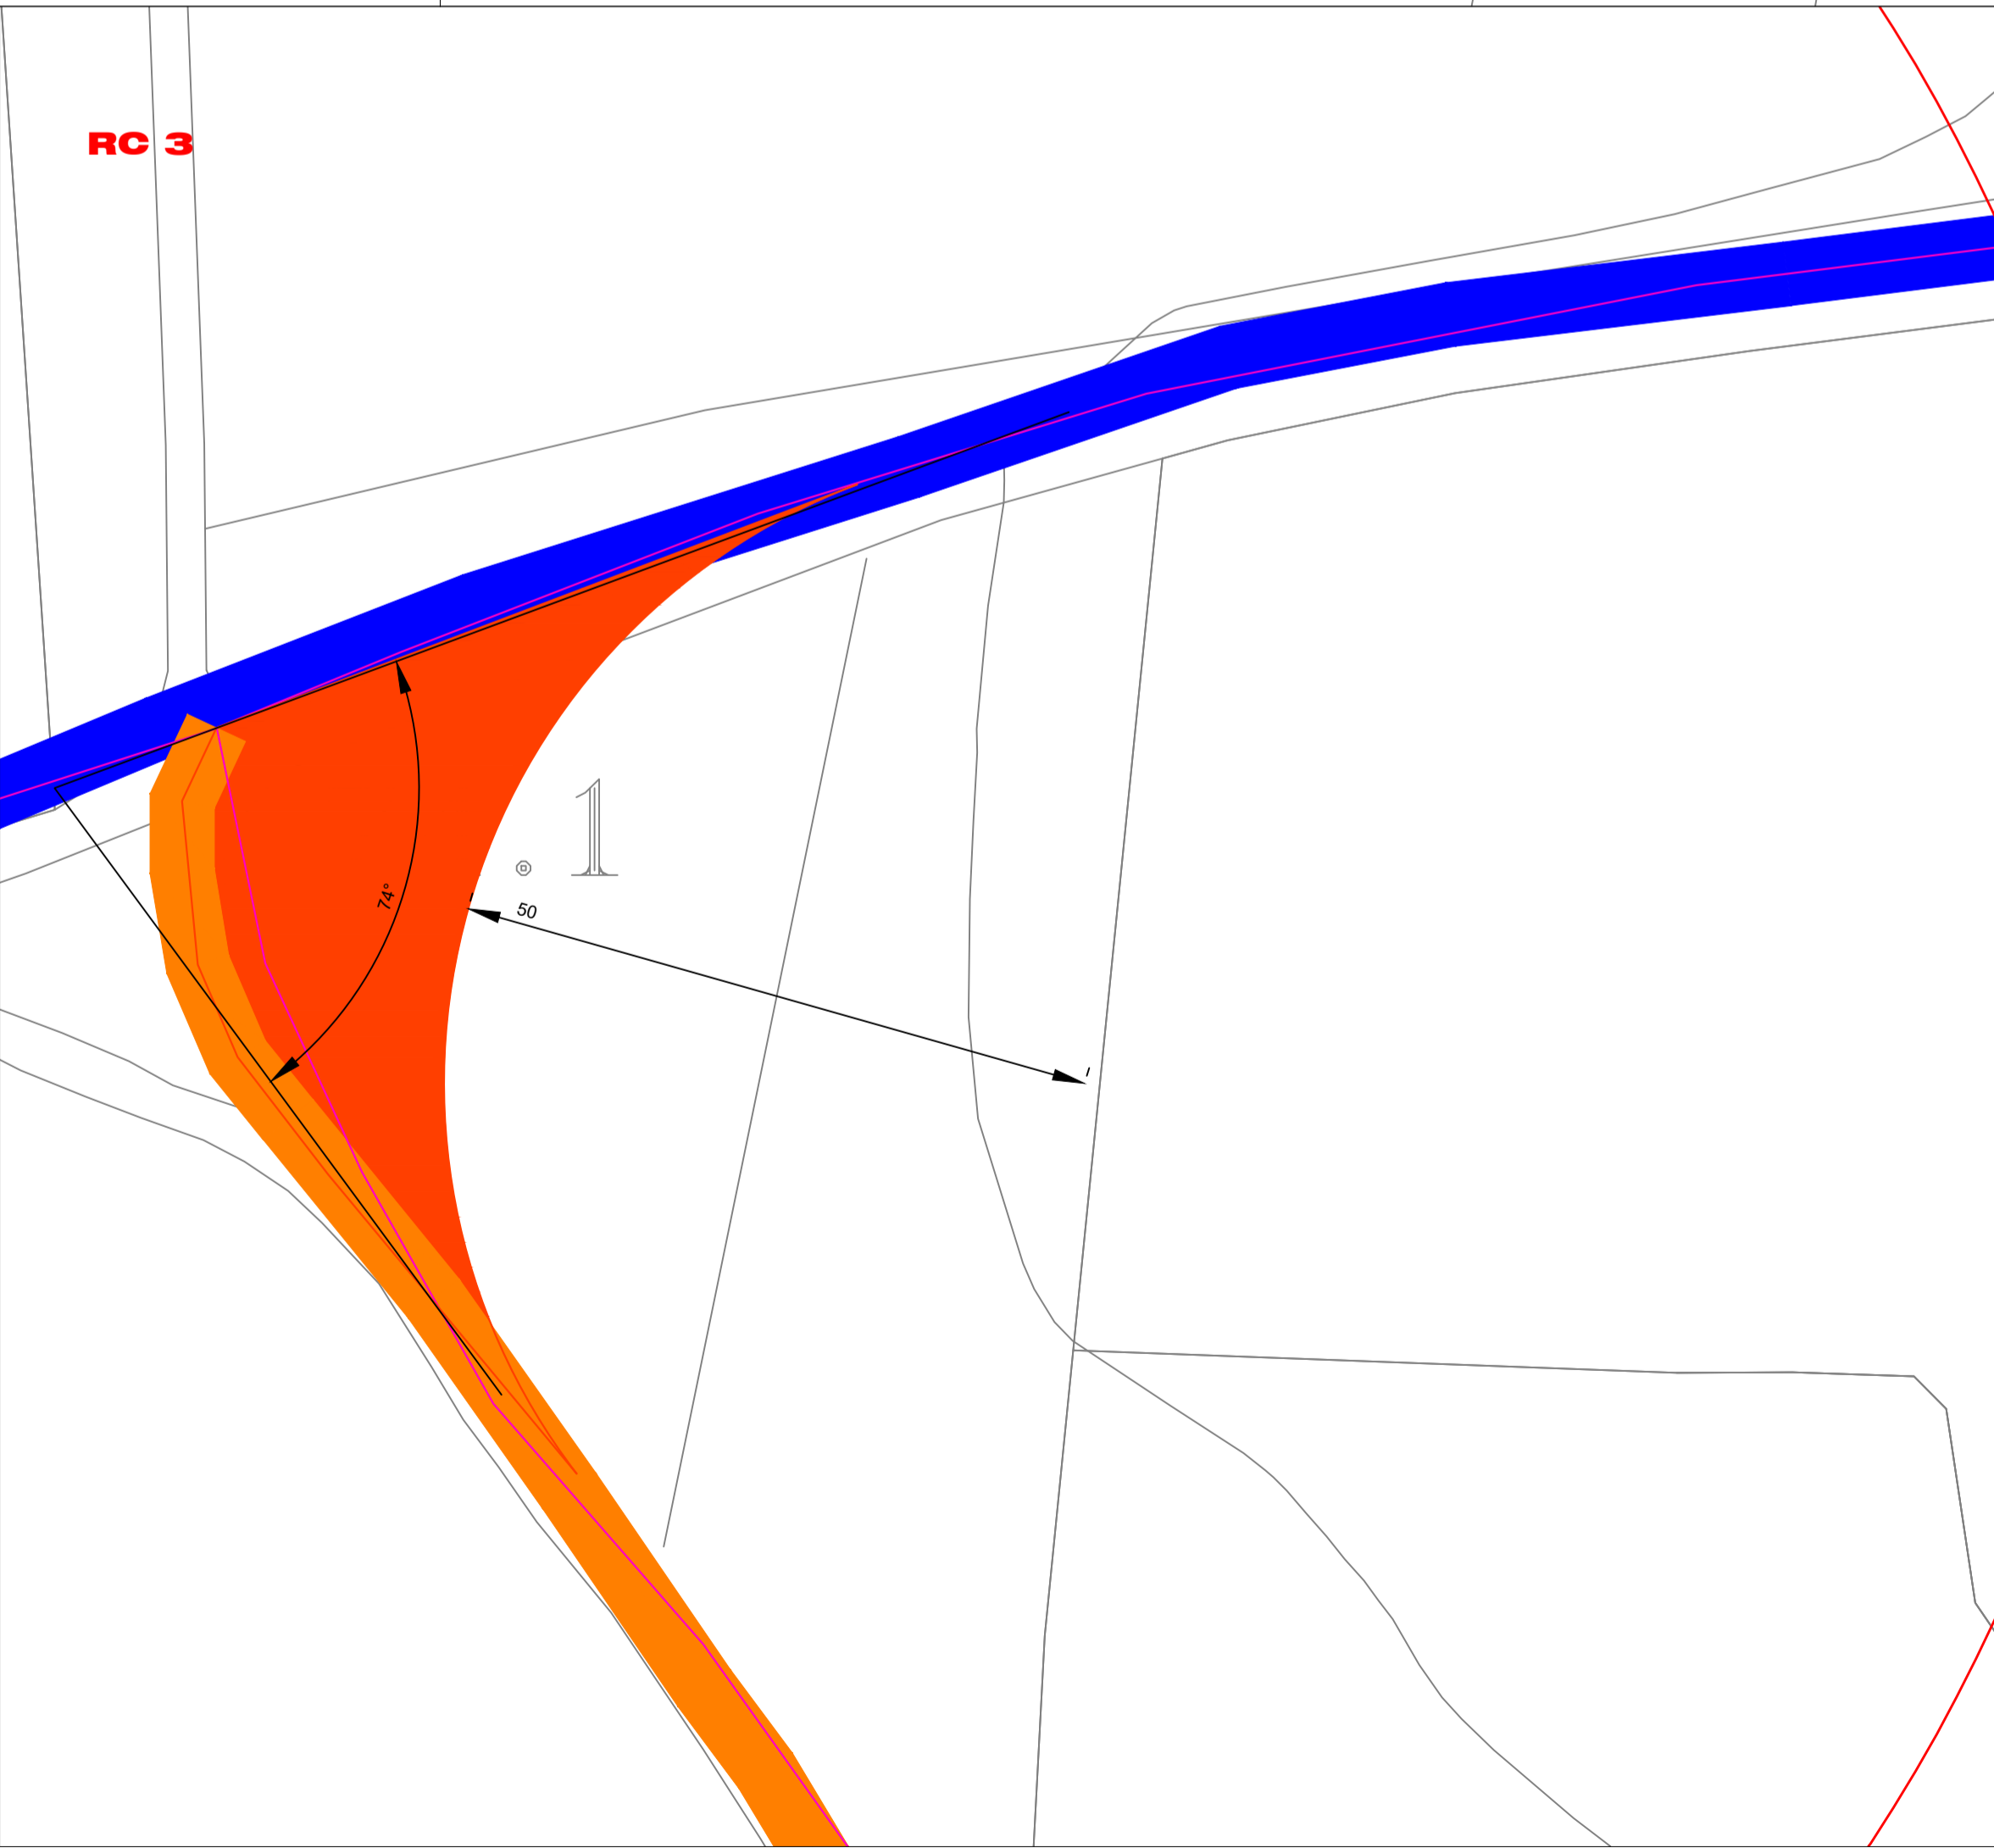

Tutti i diritti di autore sono riservati a termine di legge. E' vietata la riproduzione senza autorizzazione.