SEZIONE CAVIDOTTI

scala: 1:20

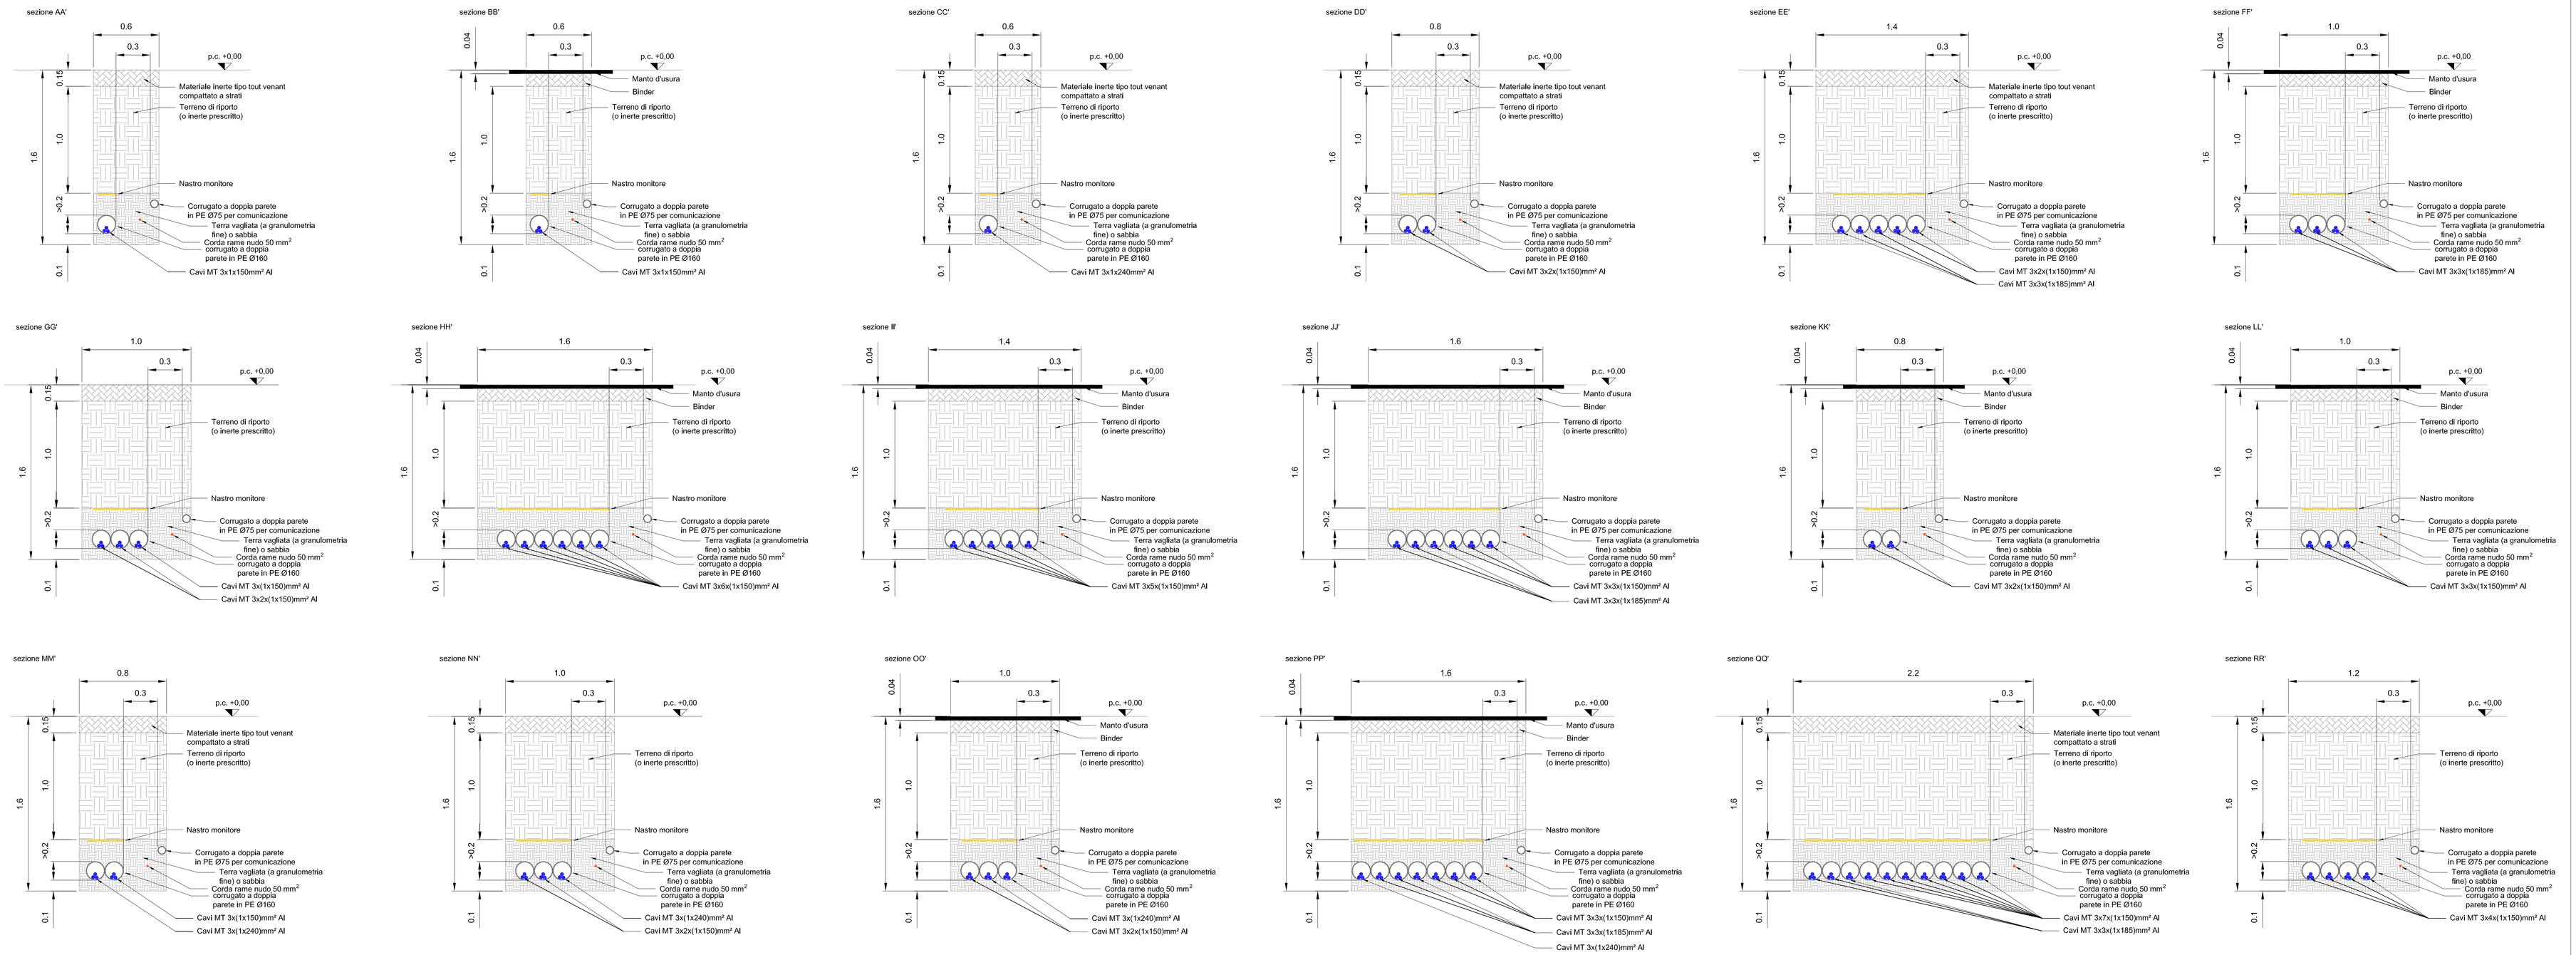

PLANIMETRIA DI IMPIANTO

scala: 1:20,000

Legenda

- Aerogeneratori
- Cavidotto 30 kV
- Stazione di utenza 150/30 kV
- Sistema di accumulo energia

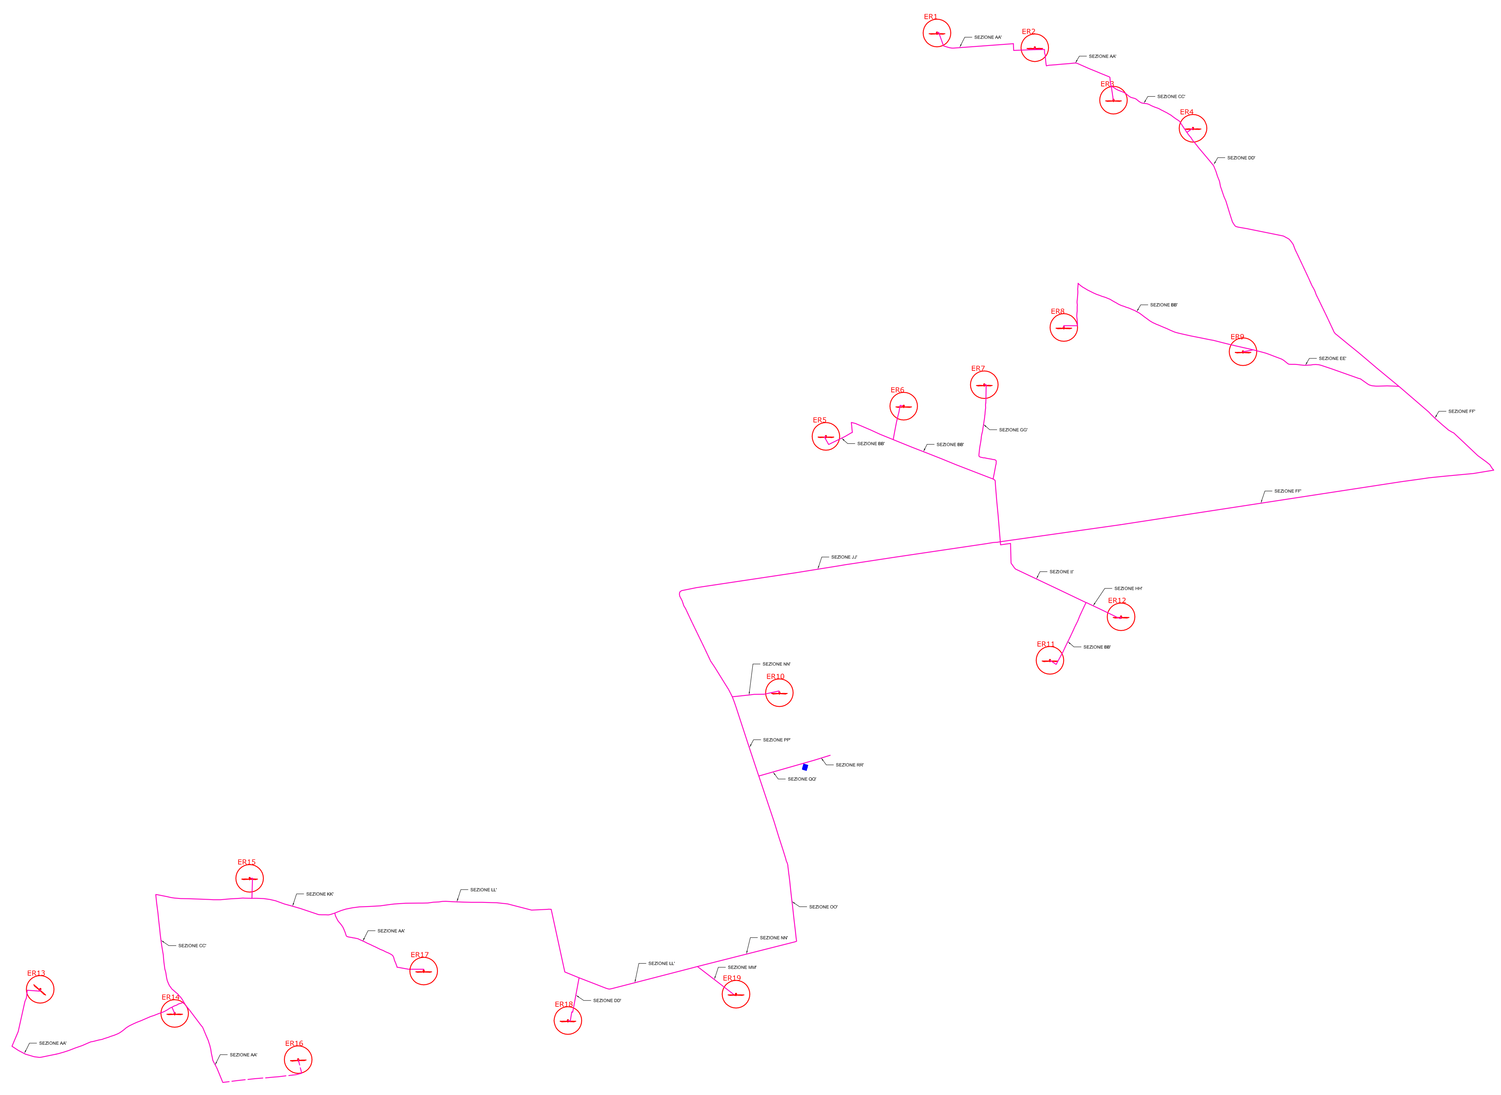

19_18_EO_ENE_AU_PL_11	MAGGIO 2020	PLANIMETRIA DI IMPIANTO E SEZIONE CAVIDOTTI	Ing. Pasquale Mario Pastilla	Arch. Paolo Pastore	Ing. Leonardo Filotico
N. ELABORATO	DATA EMISSIONE	DESCRIZIONE	ESEGUITO	CONTROLLATO	APPROVATO

OGGETTO:
Progetto dell'Impianto eolico con storage denominato "Contrada Sparpagliata,Donne Masi e Tostiliè" della potenza complessiva di 154 MW da realizzare nei comuni di Erchie (BR), Torre Santa Susanna (BR), Manduria (TA) e Avetrana (TA)

TITOLO:

BCT90A2_ElaboratoGrafico_21

COMMITTENTE:

YELLOW ENERGY s.r.l.
Z.I. Lotto n. 31
74020 San Marzano di S.G (TA)

PRO.JETTO engineering s.r.l.
società d'ingegneria
direttore tecnico
Ph.D. Ing. LEONARDO FILOTICO
Sede Legale: Via dei Mille, 3 74024 Manduria
Sede Operativa: Z.I. Lotto 31 74020 San Marzano di S.G. (TA)
tel. 099 913 4294 Fax 099 2226854 cell. 349 1750914
studio@projetto.eu
web: URL: www.projetto.eu
P.IVA: 02658050733

ORDINE DEGLI INGEGNERI della Provincia di TARANTO
Dott. Ing. FILOTTICO Leonardo N. 1812

SOSTITUISCE:

SOSTITUITO DA:

CARTA: A0

NOME 19_18_EO_ENE_AU_PL_11

SCALA: VARIE

ELAB.

Tutti i diritti di autore sono riservati a termine di legge. E' vietata la riproduzione senza autorizzazione.