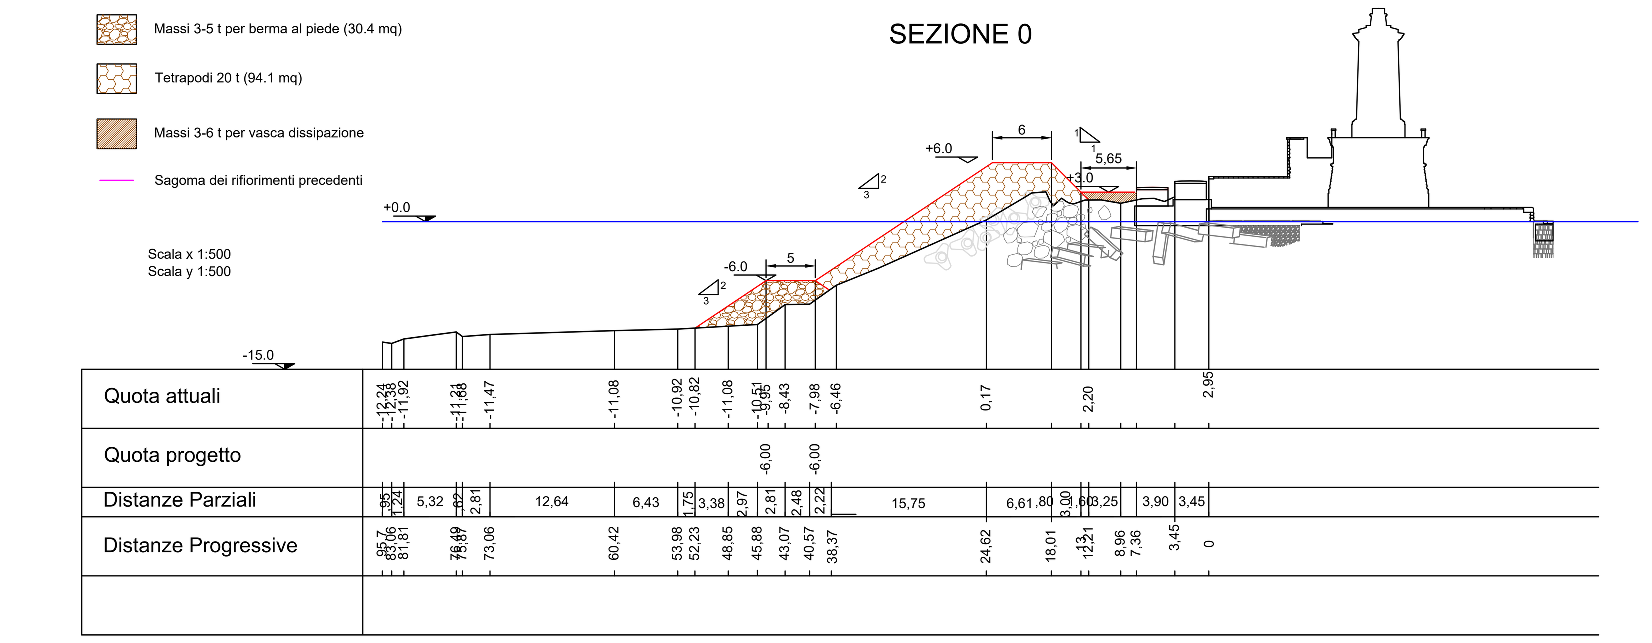

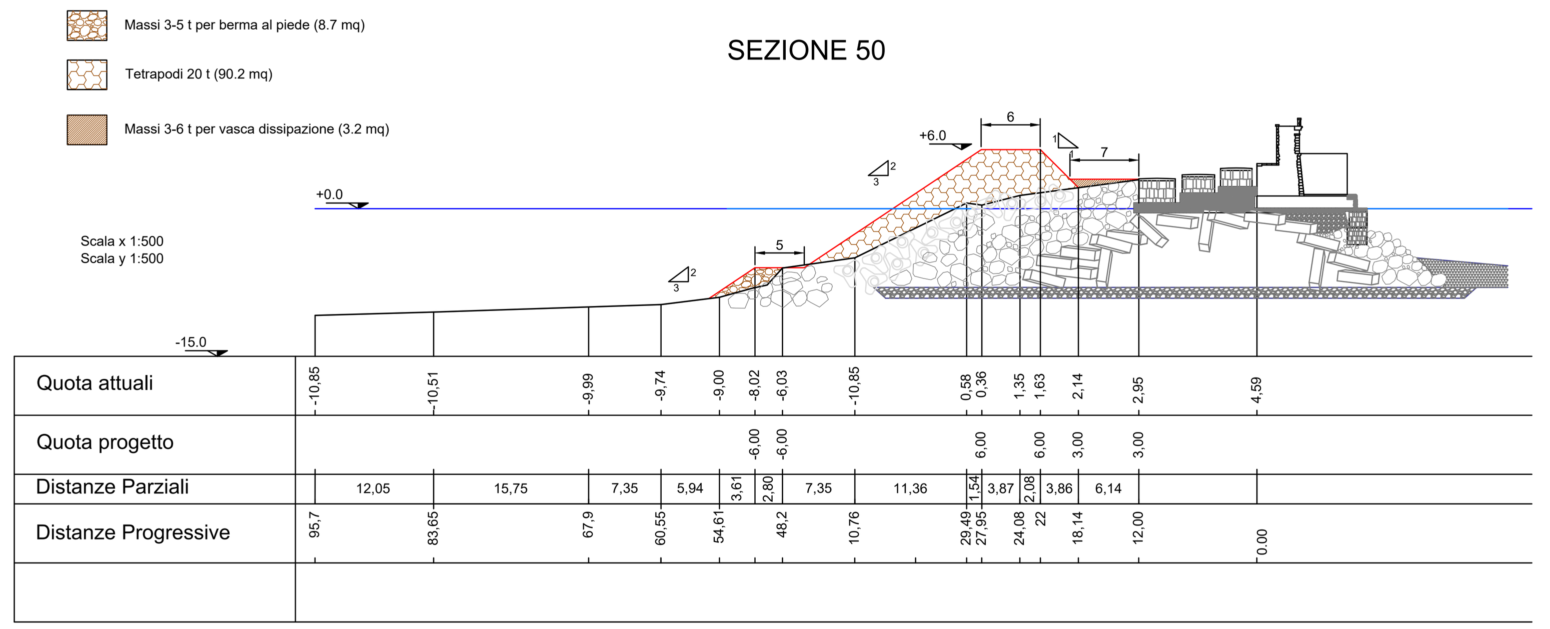

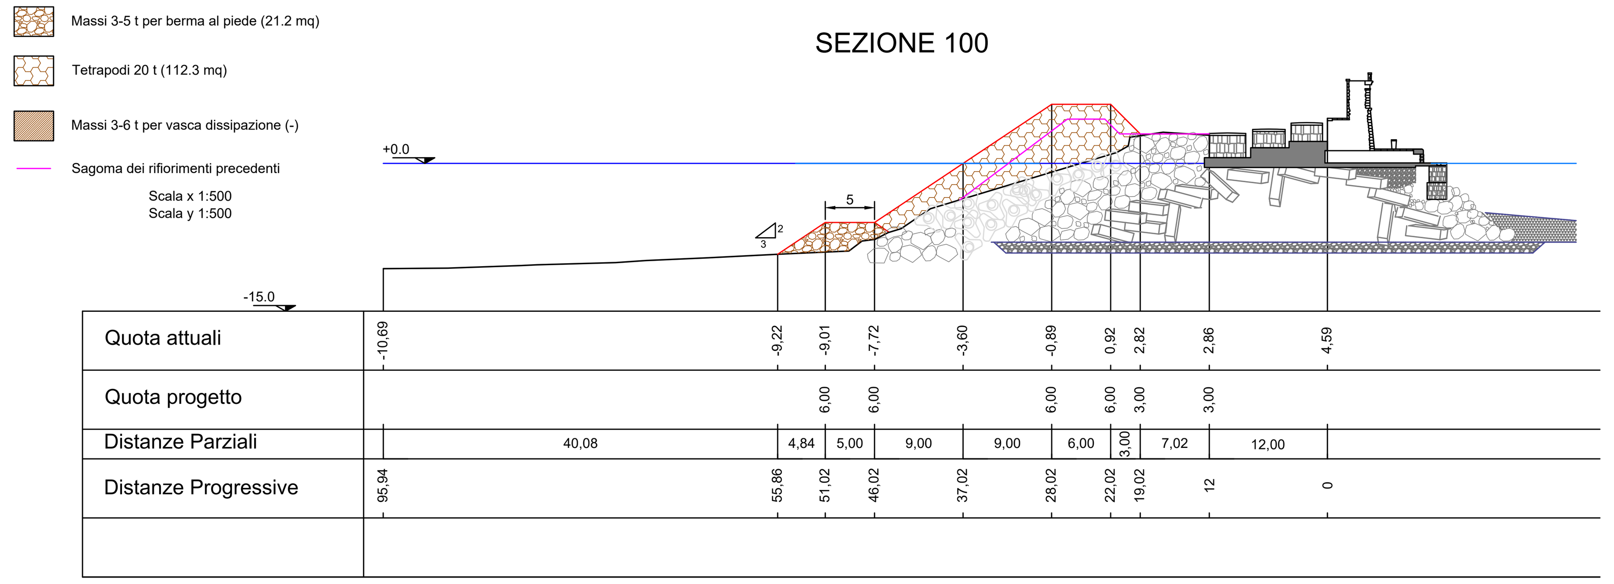

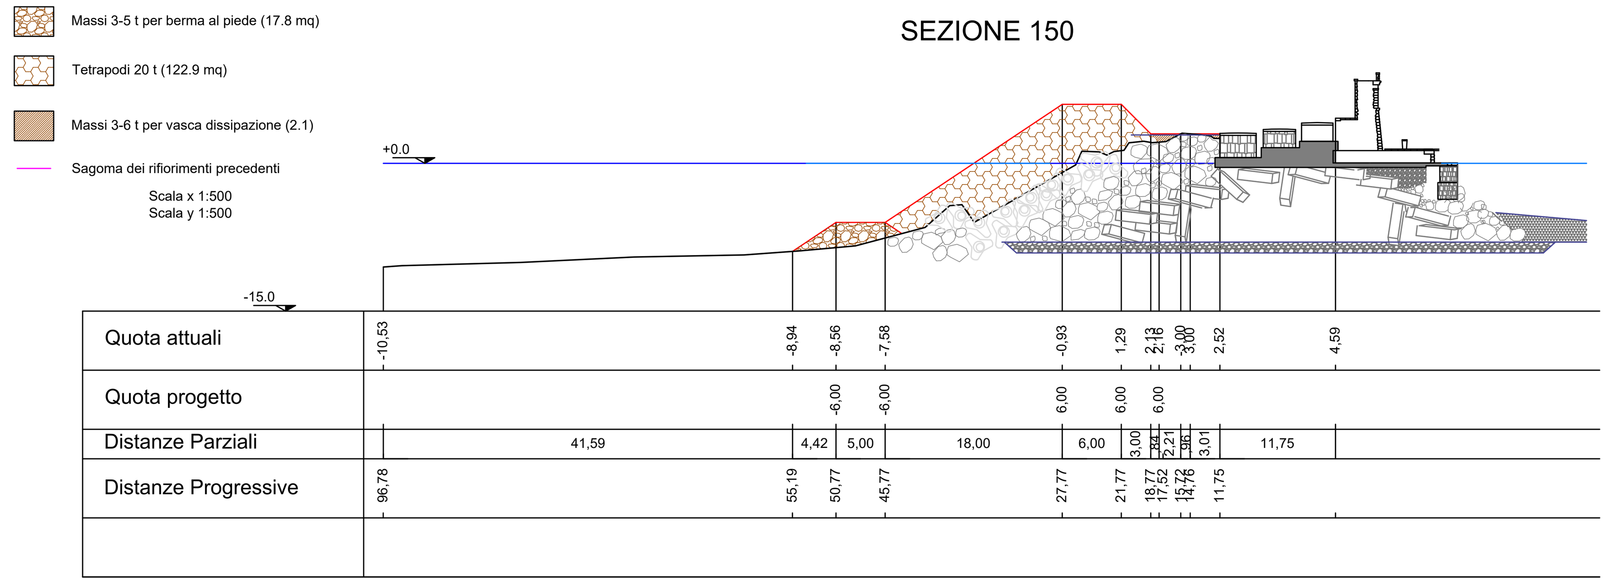

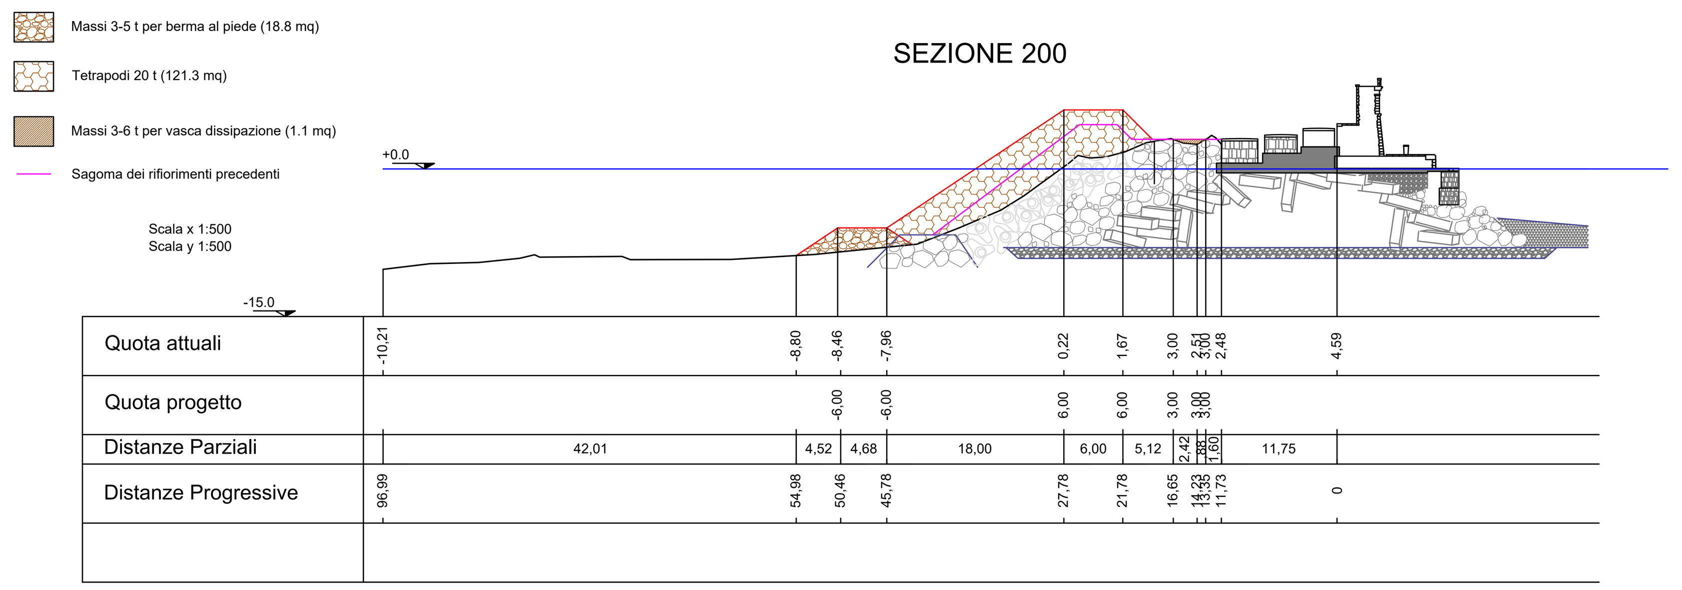

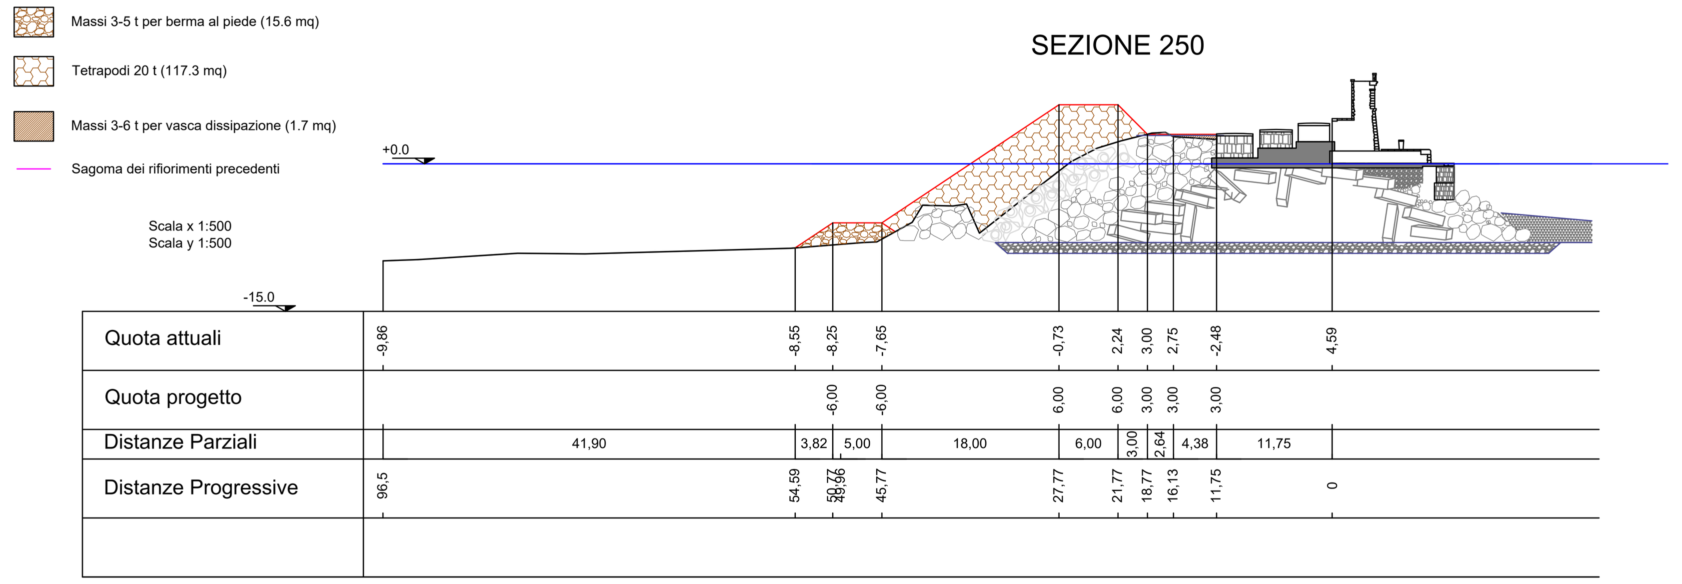

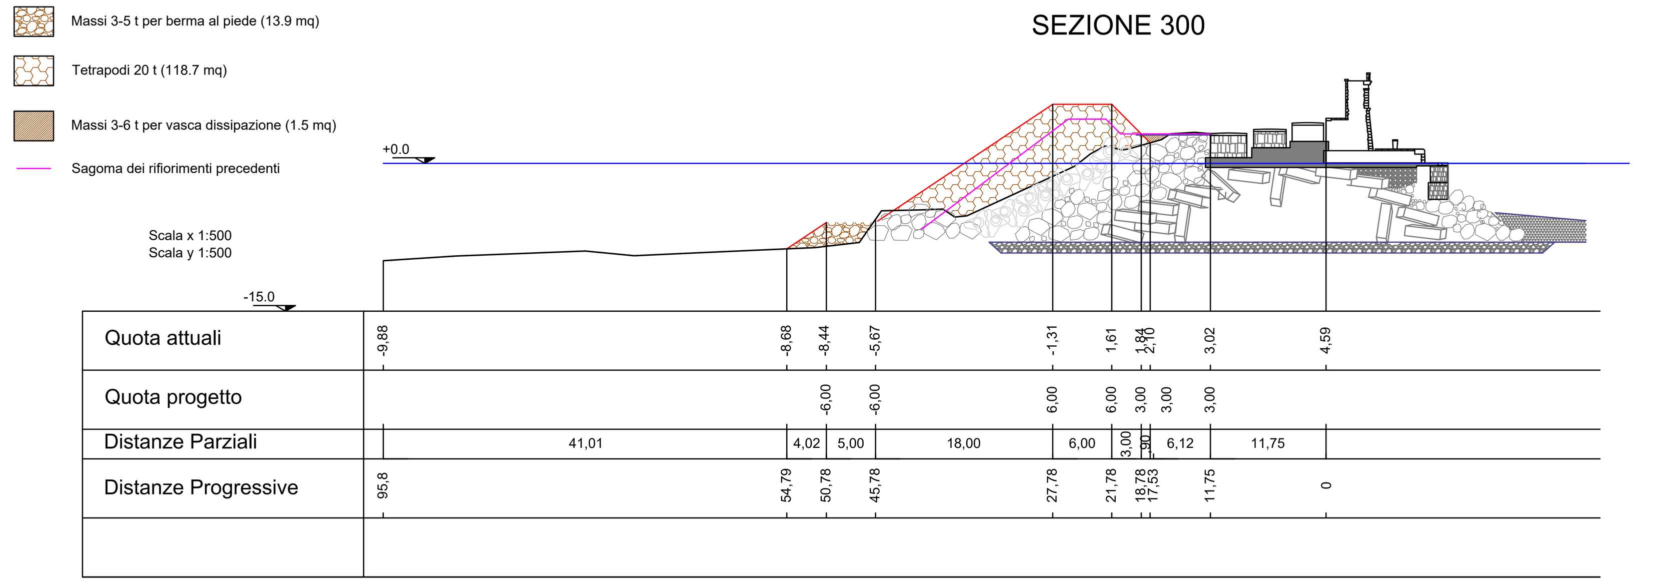

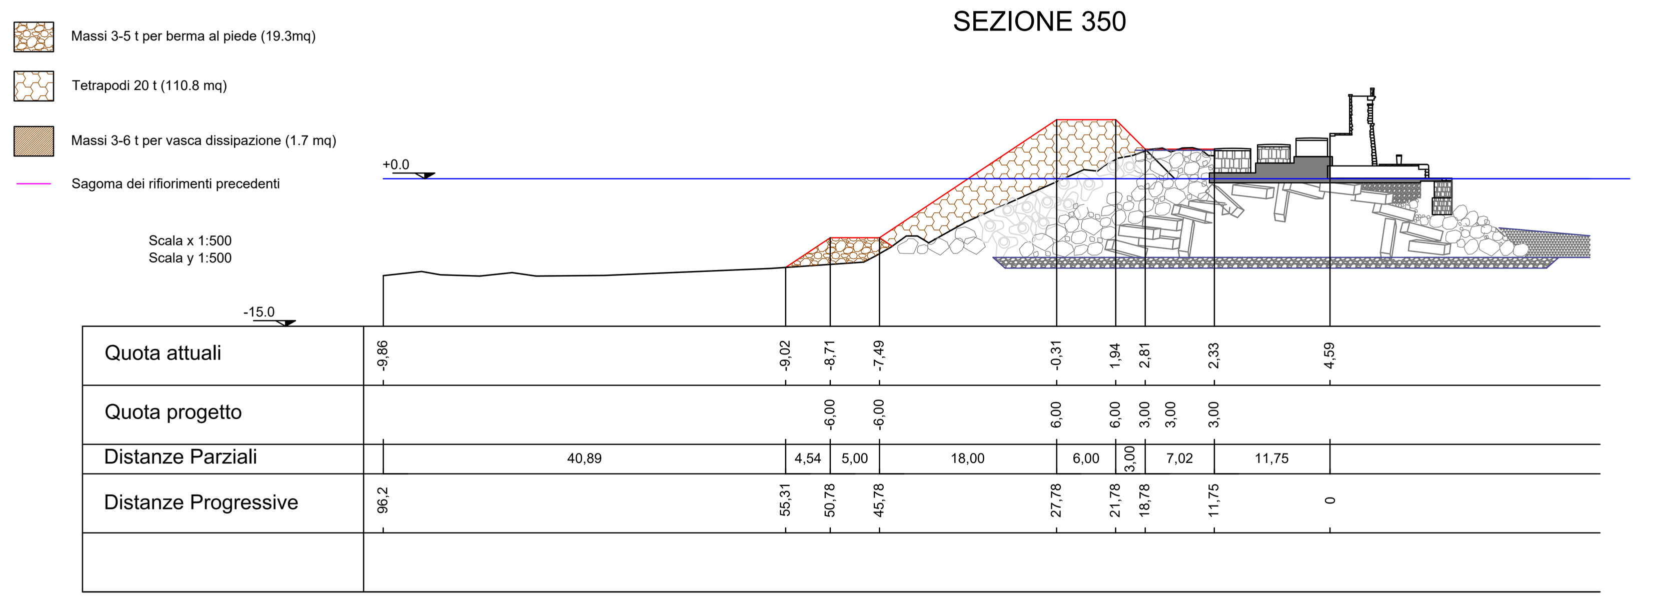

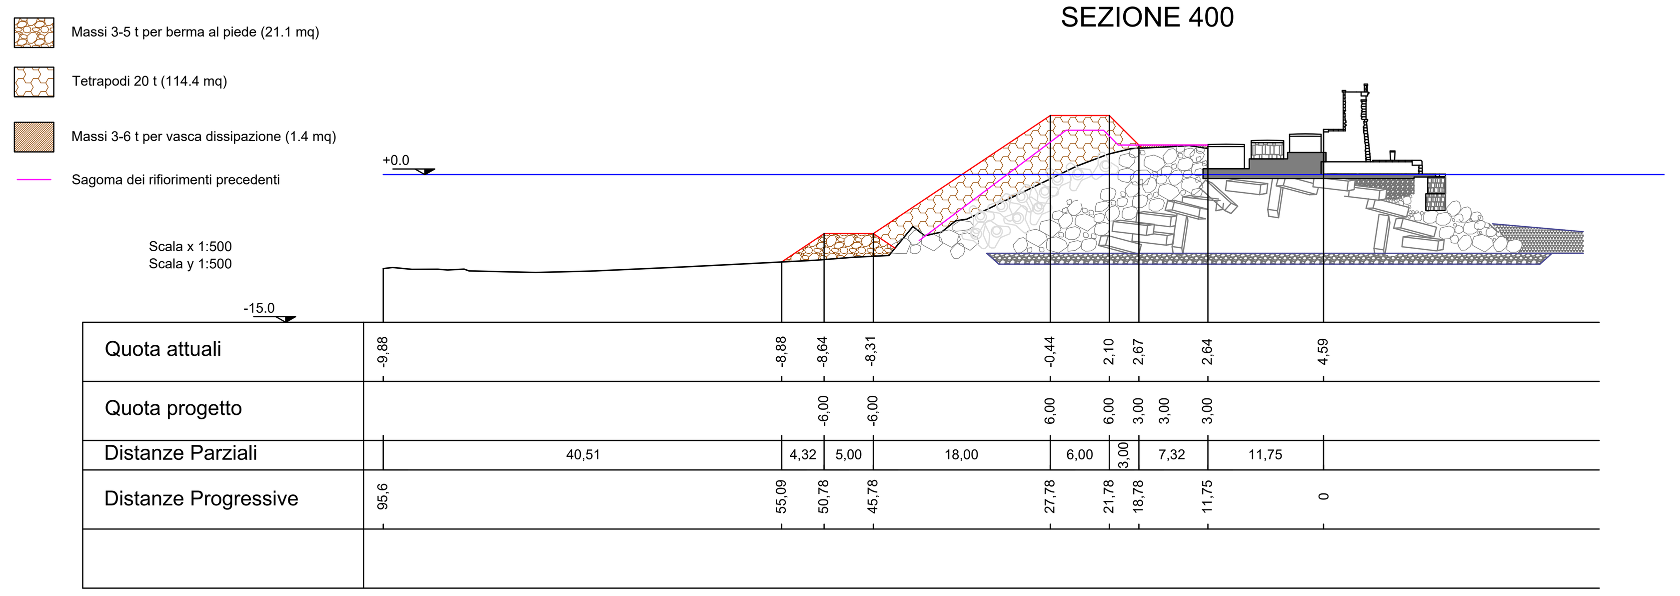

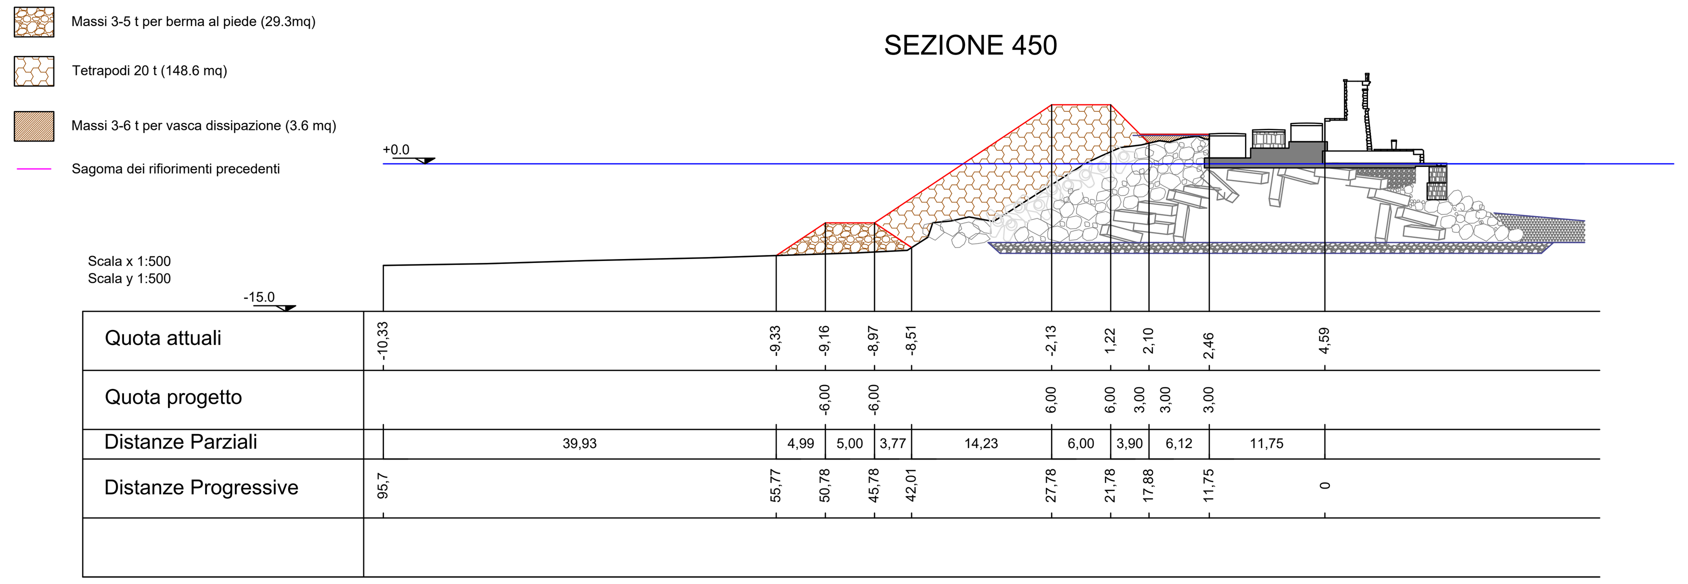

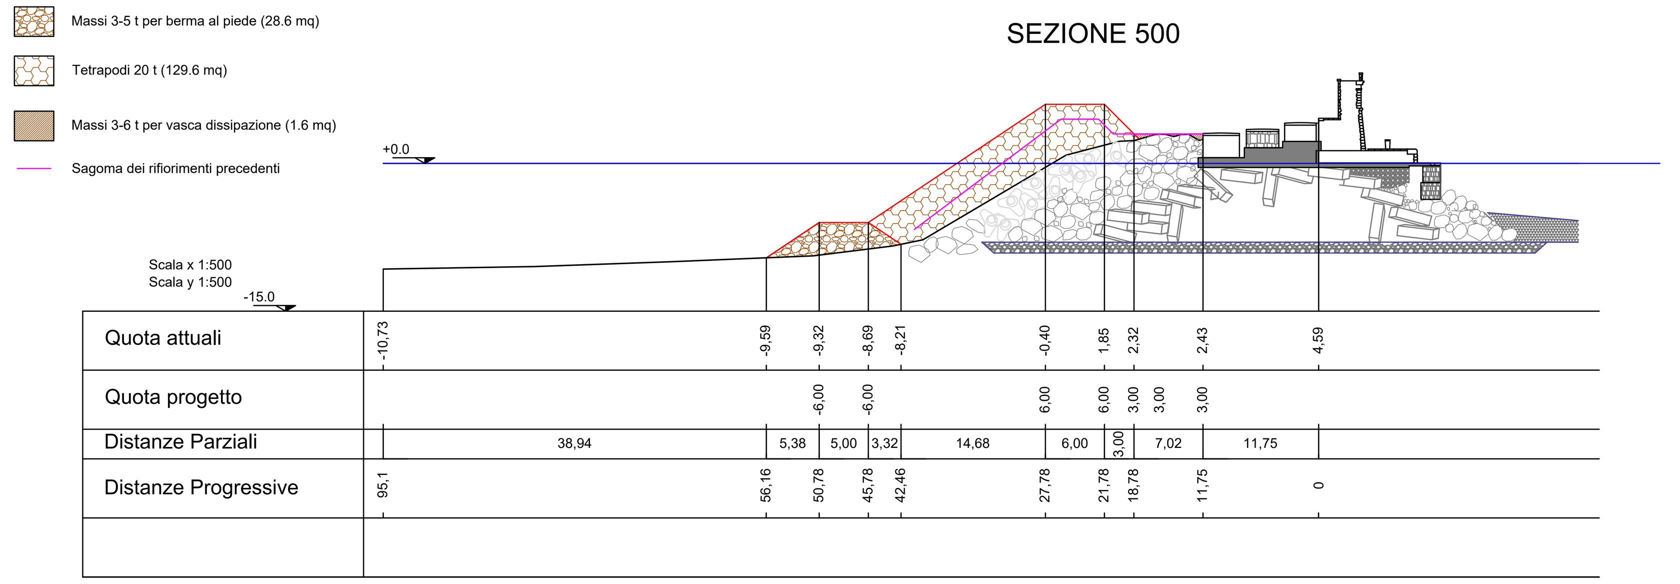

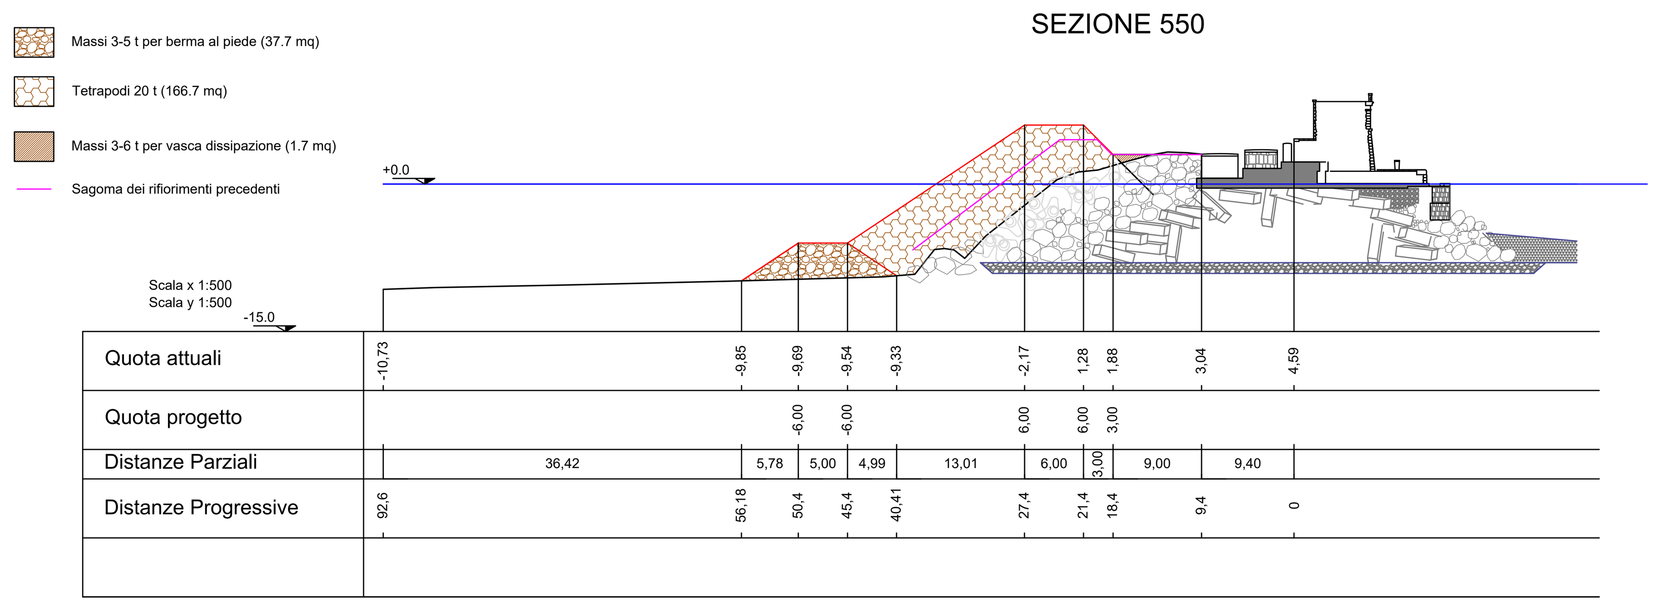

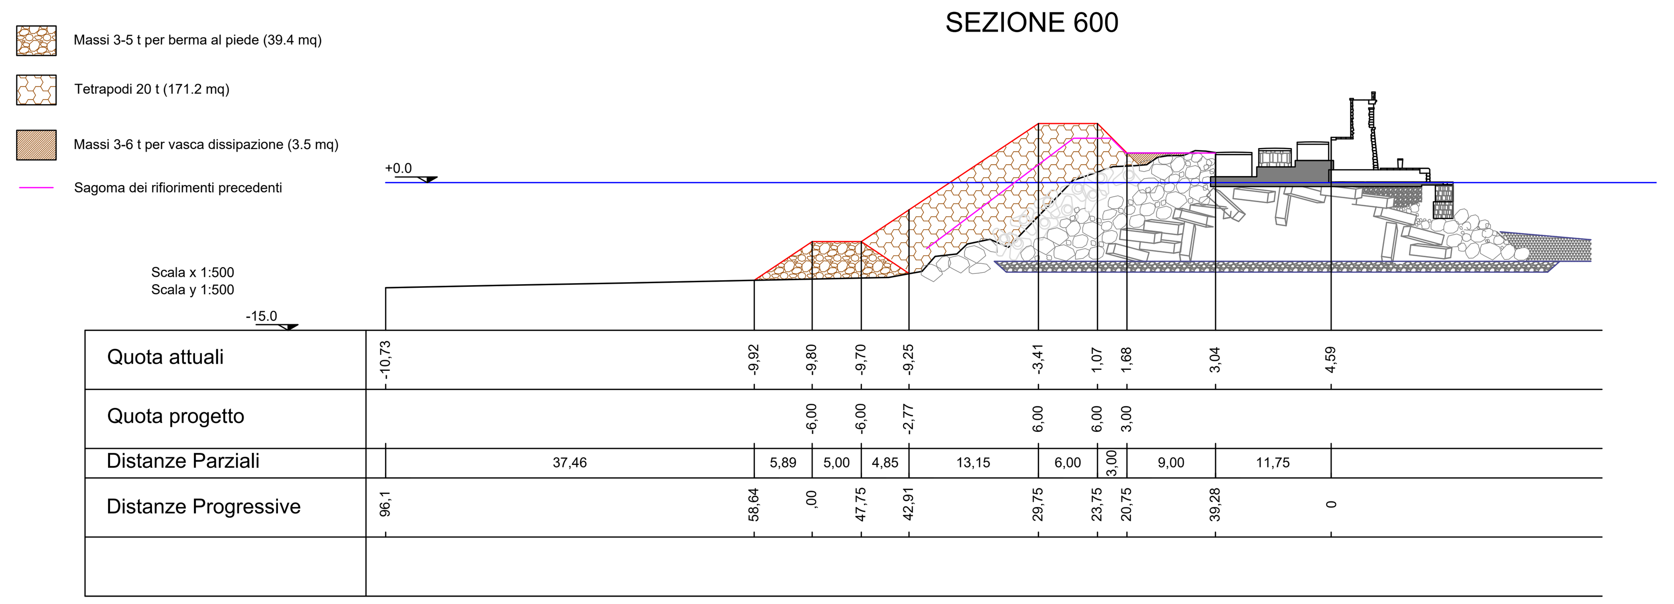

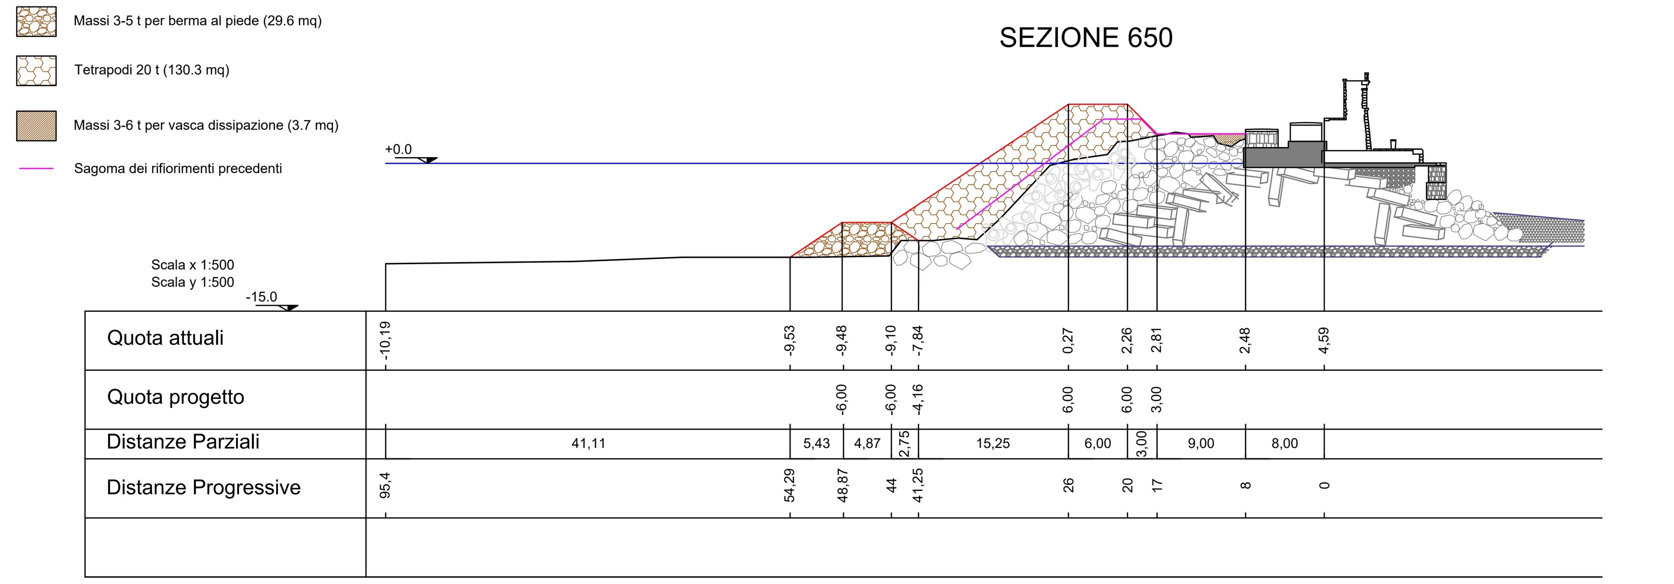

Autorità di Sistema Portuale del Mar Tirreno Settentrionale

Porti di Livorno, Piombino, Portoferraio, Rio Marina, Cavo, Capraia Isola

TIPO: PROGETTO DEFINITIVO

TITOLO:

RIFIORIMENTO DELLA DIGA CURVILINEA DEL PORTO DI LIVORNO

OGGETTO:

SEZIONI SOVRAPPOSTE 0-650

Progettazione
Direzione Infrastrutture Livono e Capraia
Ing. Pietro Chiavaccini

Responsabile Unico del Procedimento:
Dott.Ing. ENRICO PRIBAZ

FORMATO/FORMAT	SCALA/SCALE	COD. ELABORATO	DISEGNO No./DRAWING No.	TAV/PLATE. No.
1391x594	1:500	13-20-CURV-PD-T03-00	13-20-CURV-PD-T03-T04-00-sezioni.dwg	T03

REV	DATA/DATE	DESCRIZIONE/DESCRIPTION	ESEGUITO/BY	CONTR./CHKD	APPROV.
0	Giu. 2020	PRIMA EMISSIONE	PC	PC	EP