PLANIMETRIA ZONA DI PRODUZIONE MASSI

SCALA 1.1000

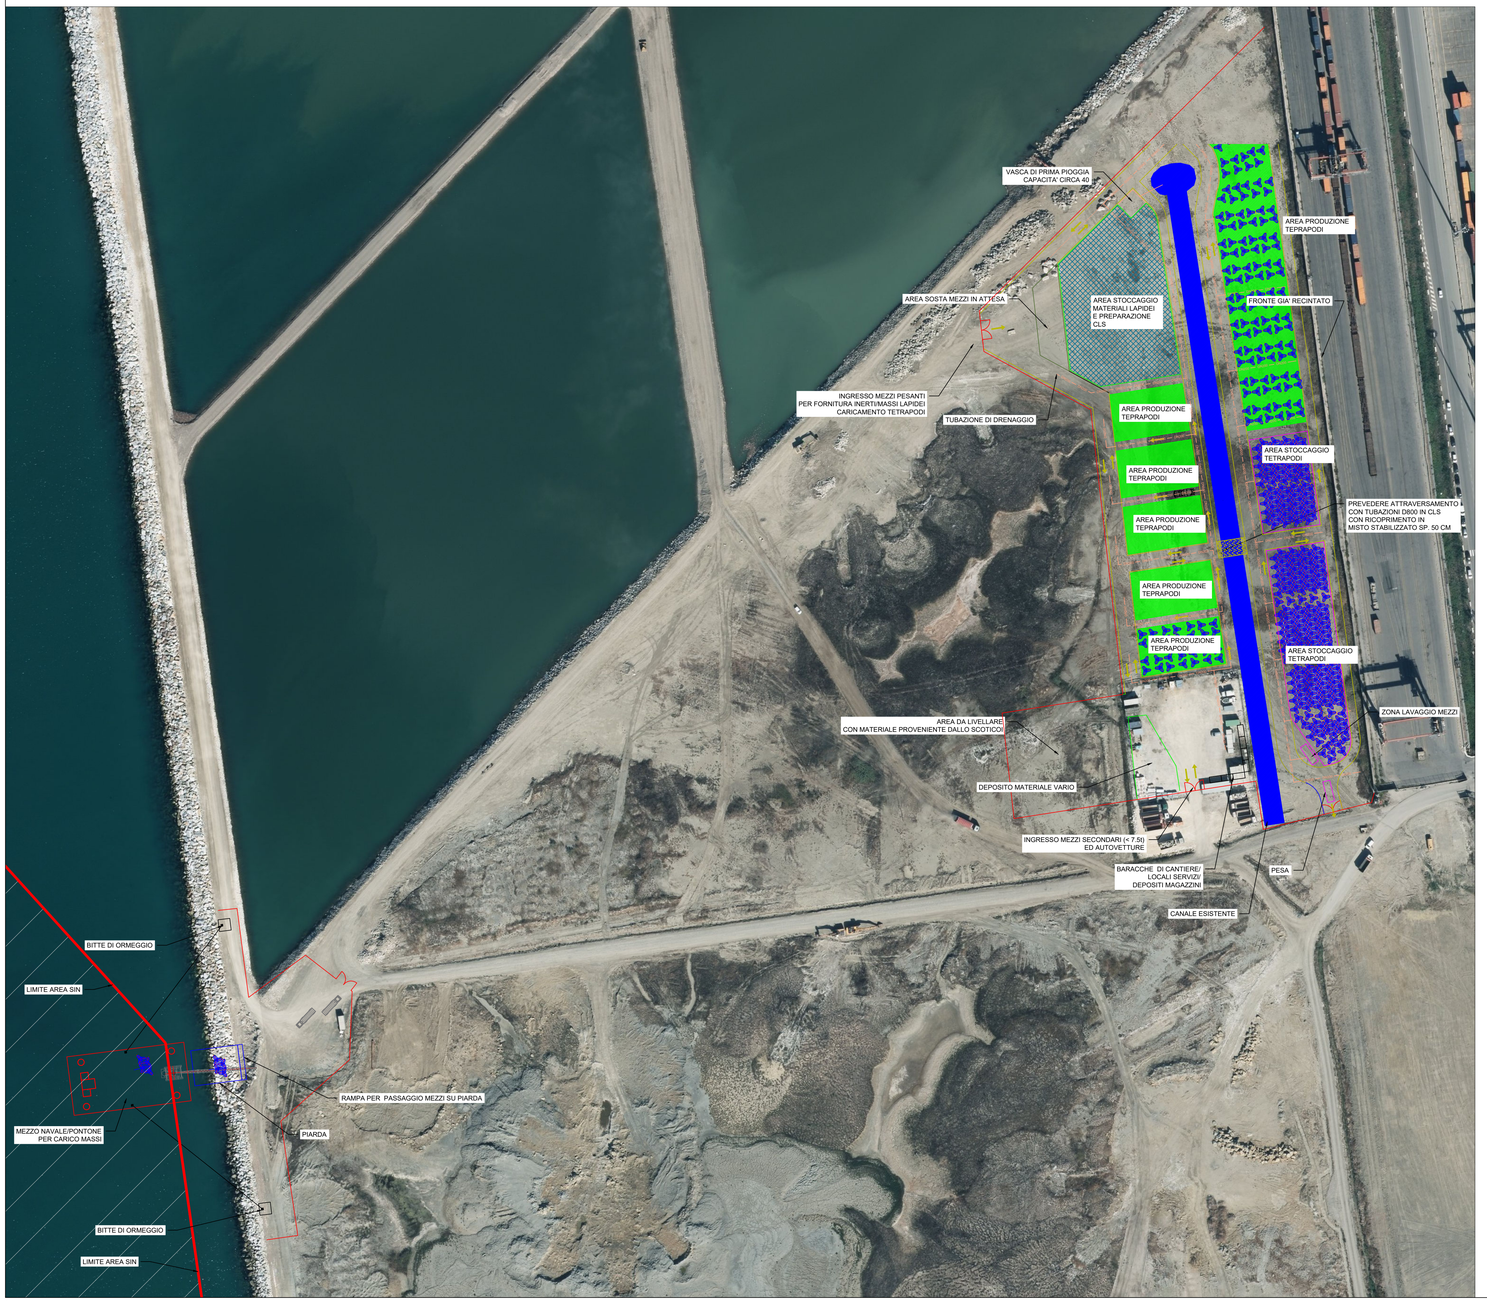

PLANIMETRIA ZONA DI LAVORO

SCALA 1.2500

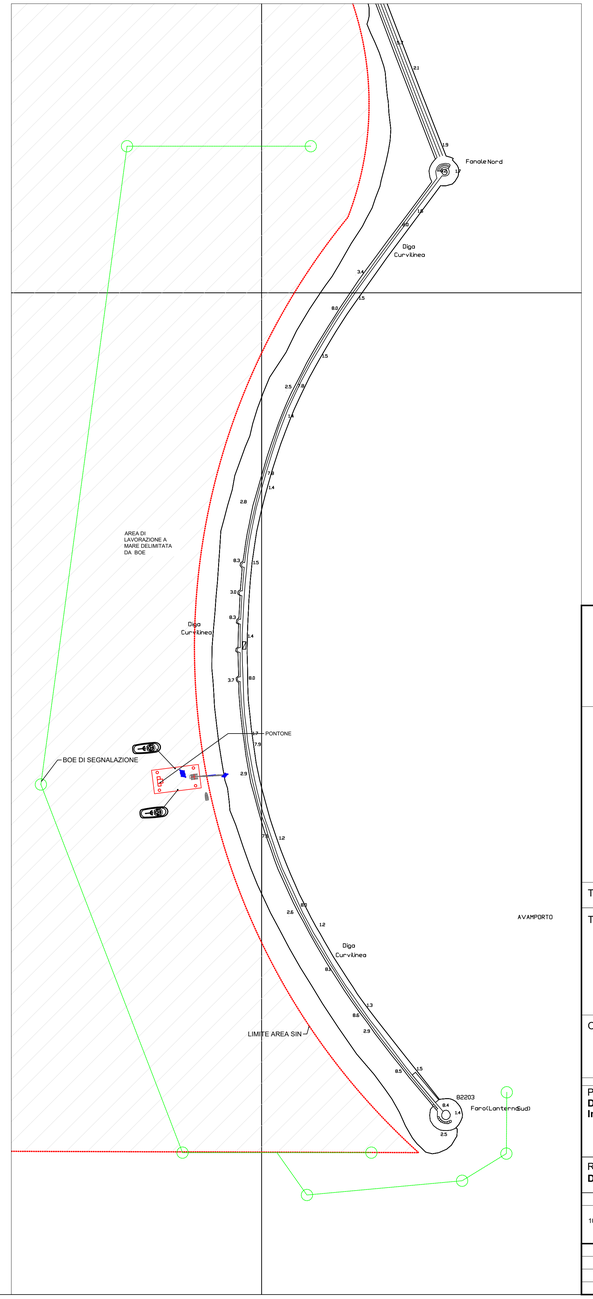

PLANIMETRIA VIABILITA' DI ACCESSO

SCALA 1.10000

Autorità di Sistema Portuale del Mar Tirreno Settentrionale

Porti di Livorno, Piombino, Portoferraio, Rio Marina, Cavo, Capraia Isola

TIPO: PROGETTO DEFINITIVO

TITOLO:

RIFIORIMENTO DELLA DIGA CURVILINEA DEL PORTO DI LIVORNO

OGGETTO:

LAYOUT DI CANTIERE

Progettazione
Direzione Infrastrutture Livorno e Capraia
Ing. Pietro Chiavaccini

Responsabile Unico del Procedimento:
Dott.Ing. ENRICO PRIBAZ

FORMATO/FORMAT	SCALA/SCALE	COD. ELABORATO	DISEGNO No./DRAWING No.	TAV/PLATE. No.
1091x594	VARIE	13-20-CURV-PD-T06-00	13-20-CURV-PD-T06-00-planimetria_cantiere.dwg	T06

REV.	DATA/DATE	DESCRIZIONE/DESCRIPTION	ESEGUITO/BY	CONTR./CHKD	APPROV.
0	Giu. 2020	PRIMA EMISSIONE	PC	PC	EP