



TIPO: PROGETTO DI FATTIBILITA' TECNICO ECONOMICA

TITOLO:

 ADEGUAMENTO AL PRP DELLE STRUTTURE PORTUALI

 LIMITROFE ALLA STAZIONE MARITTIMA DI LIVORNO

 AMPLIAMENTO BANCHINA MOLO MEDICEO

OGGETTO:

 STATO ATTUALE

Progettazione

 DIREZIONE INFRASTRUTTURE

Responsabile Unico del Procedimento:


 Ing. Andrea Carli

 Dirigente responsabile:



 Ing. Enrico Pribaz

FORMATO/FORMAT	SCALA/SCALE	COD. ELABORATO	DISEGNO No./DRAWING No.	TAV/PLATE No.
600 x 840	1: 200	02-20-ABMM-PF-SA-00		SA-00
0	Giù 2020	PRIMA EMISSIONE	RR	AC
REV.	DATA/DATE	DESCRIZIONE/DESCRIPTION	ESEGUITO/BY	CONTR./CHKD

SEZIONE A-A

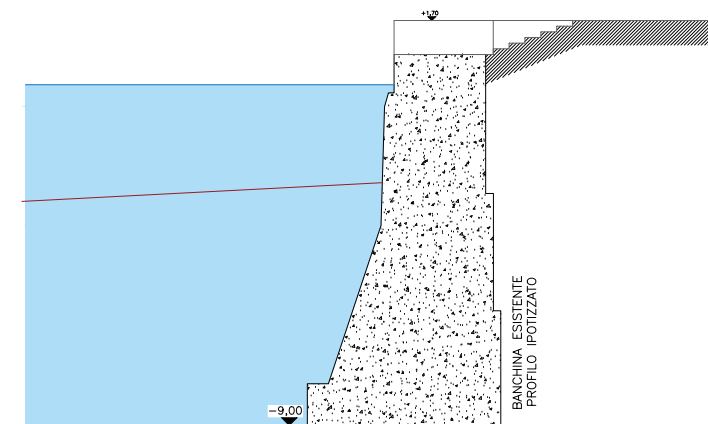


SEZIONE B-B

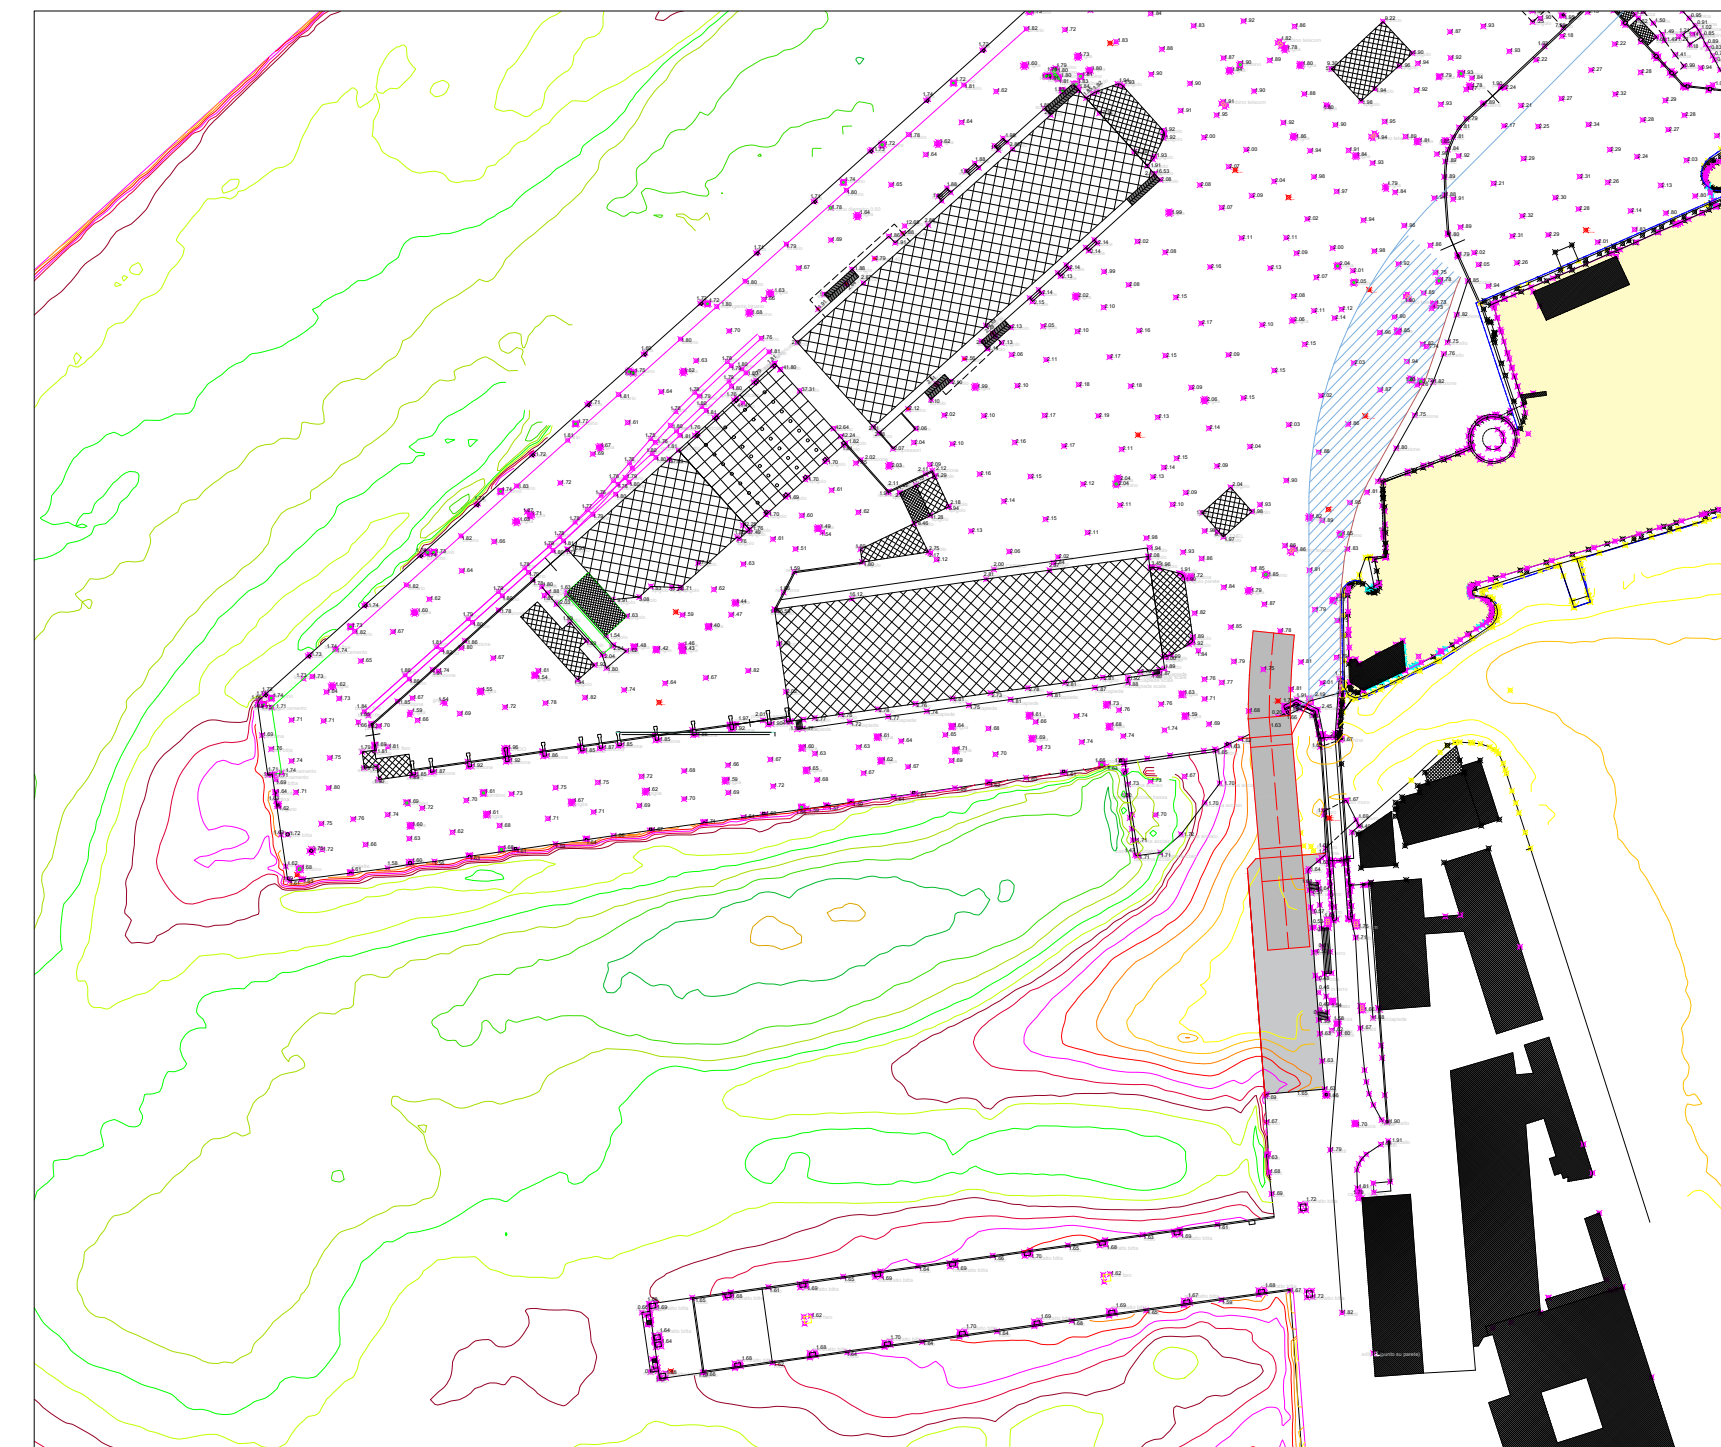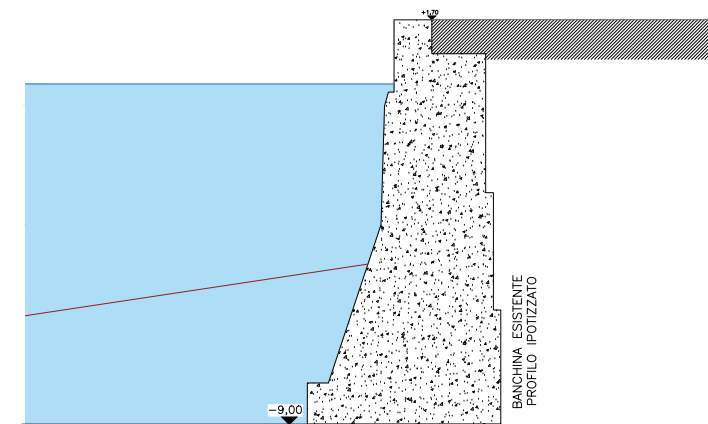

RILIEVO BANCHINE E FONDALI

PROSPETTO

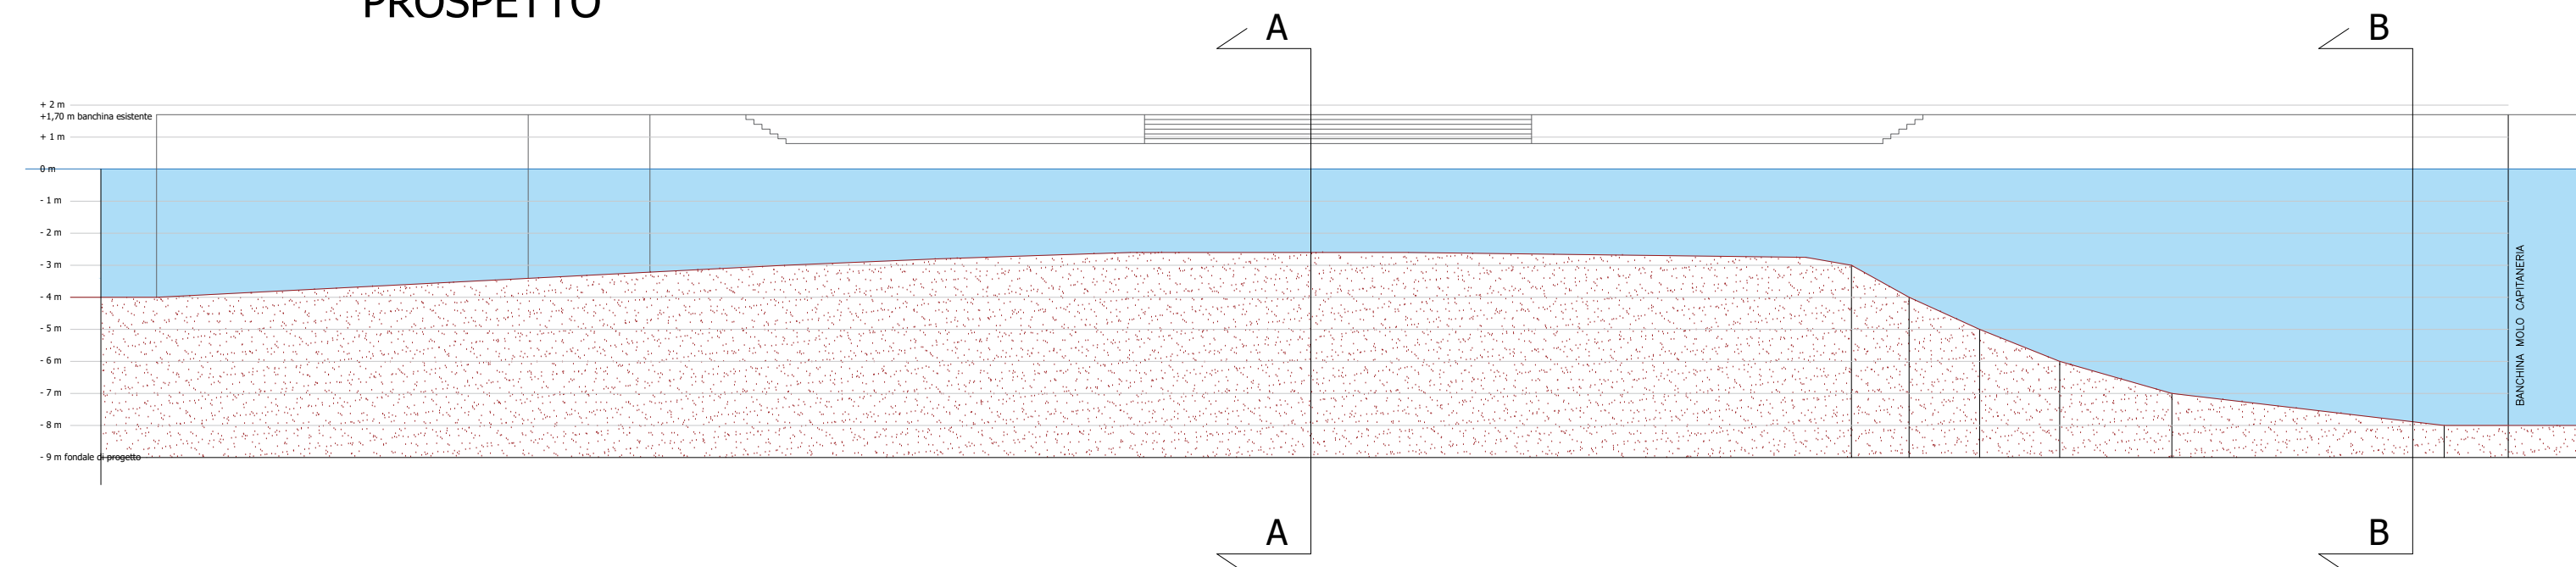

PIANTA

