






STATO ATTUALE

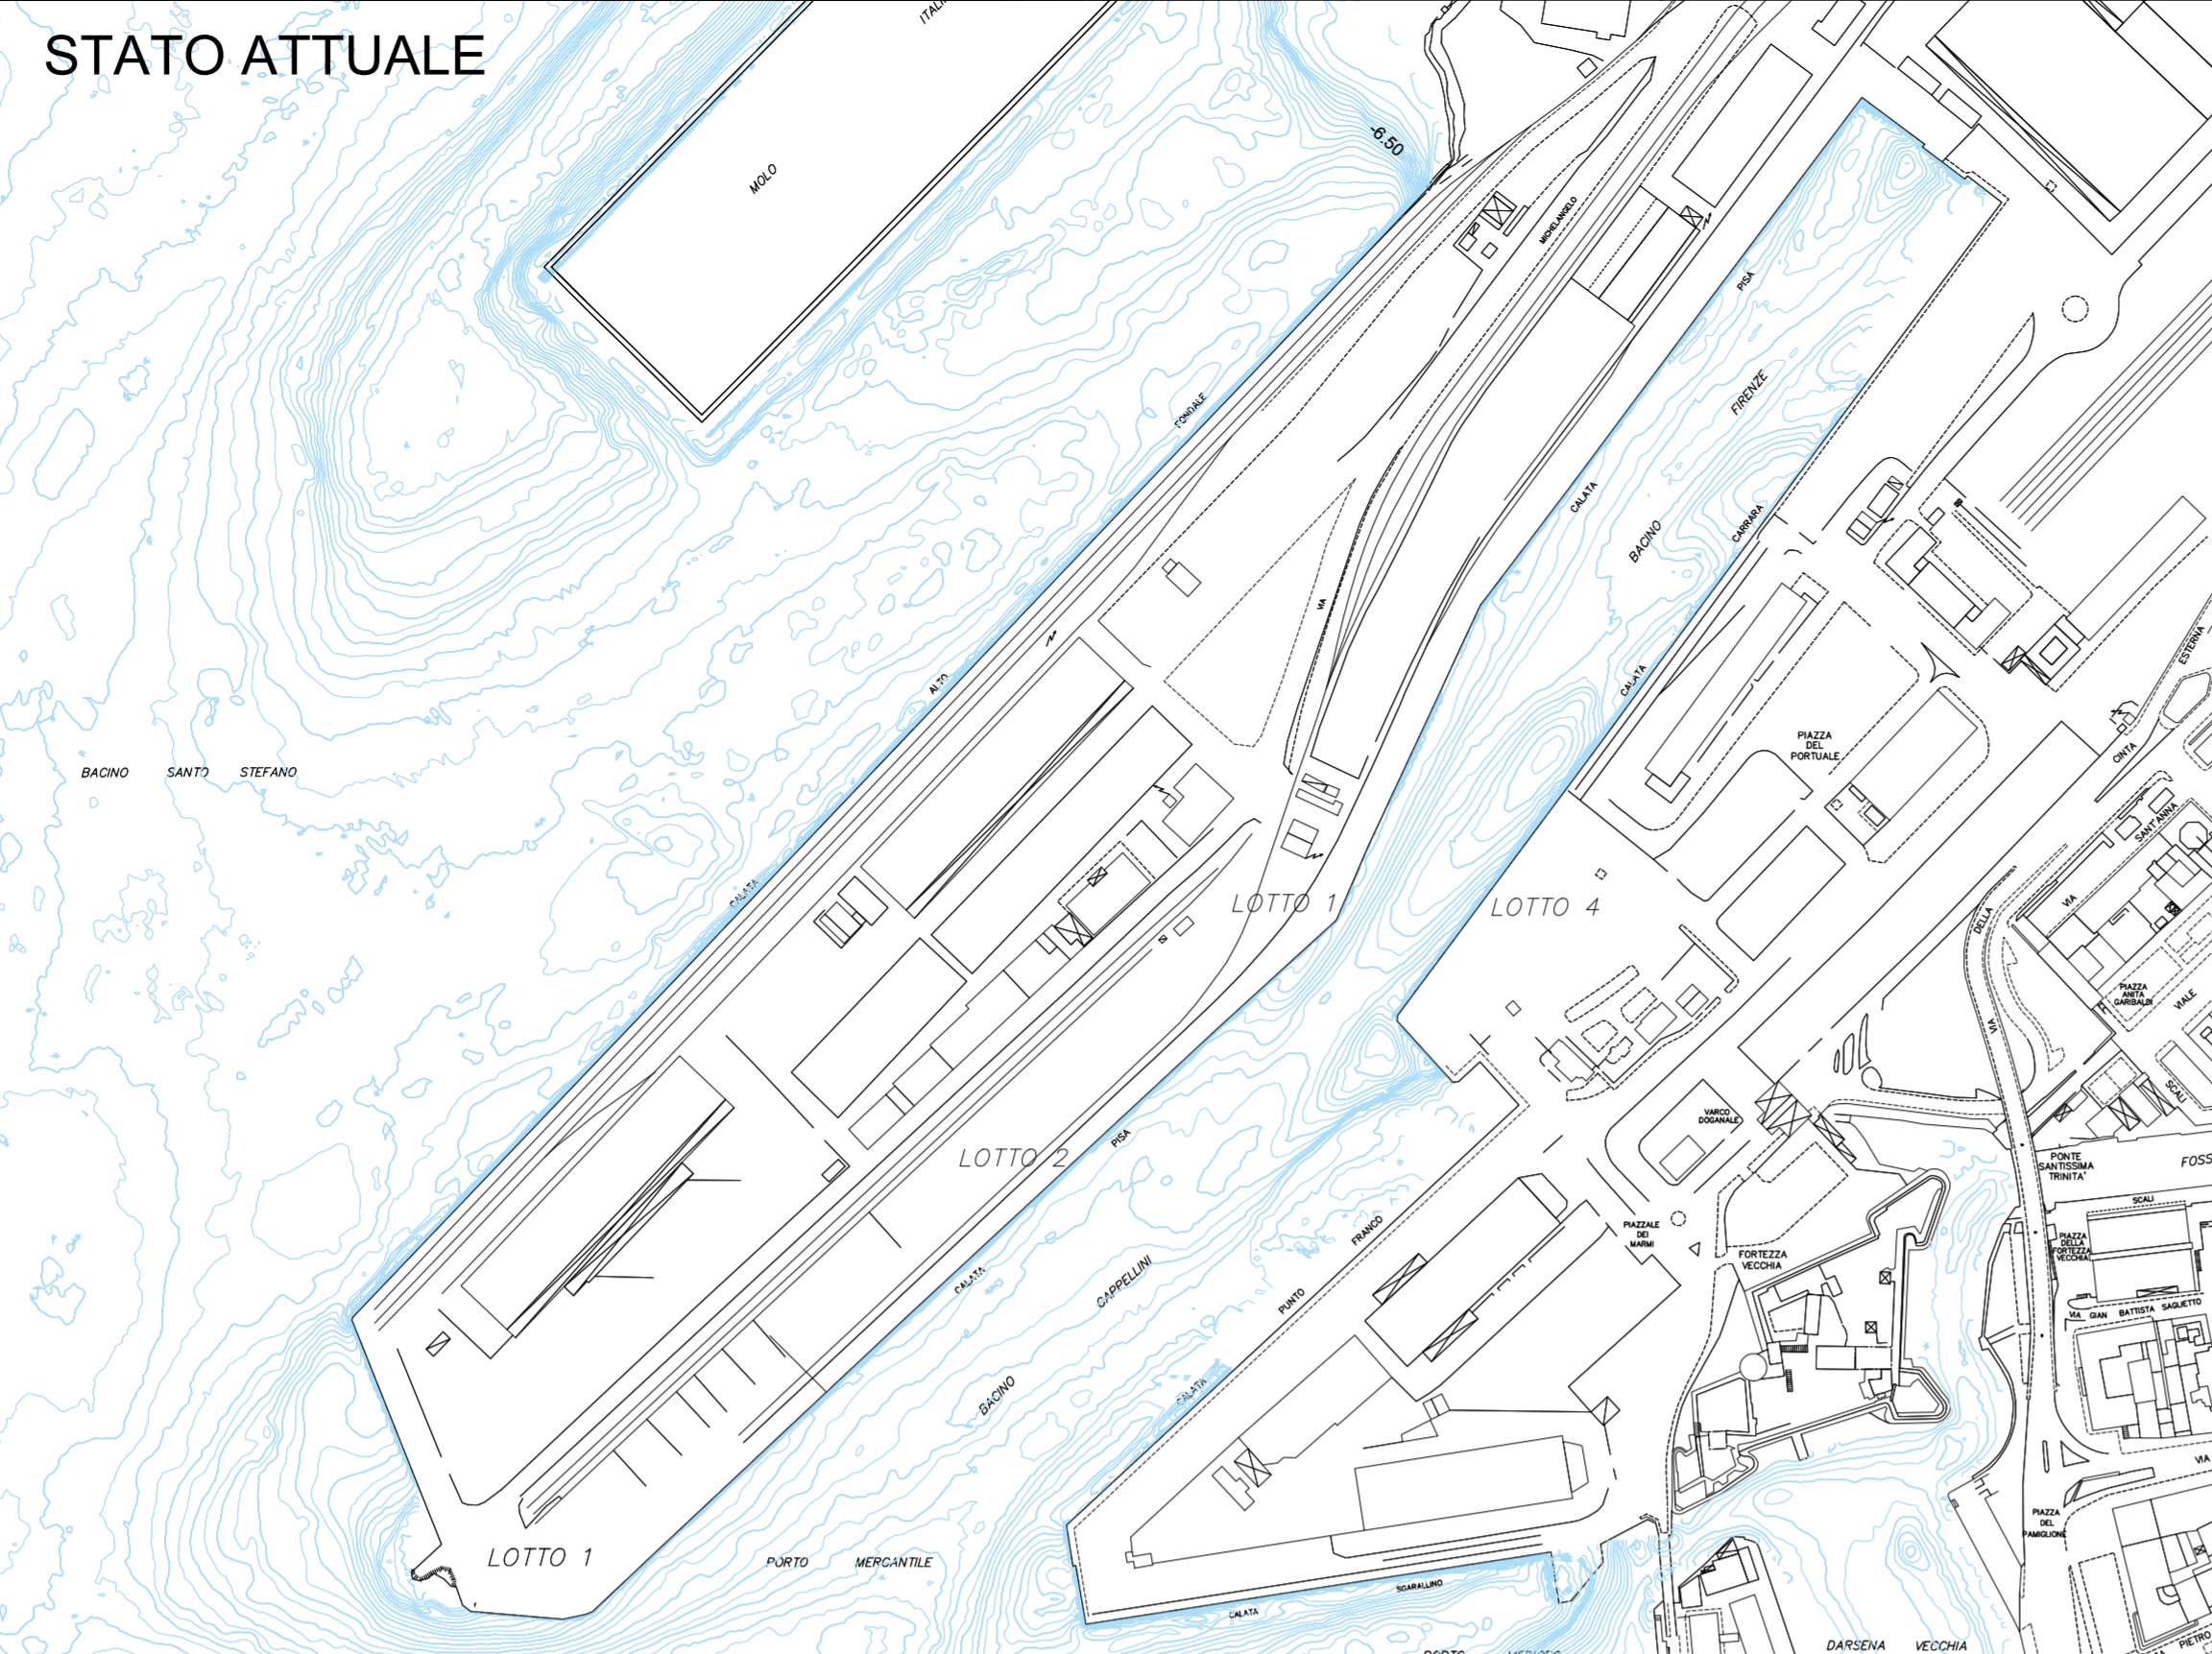

SATELLITARE

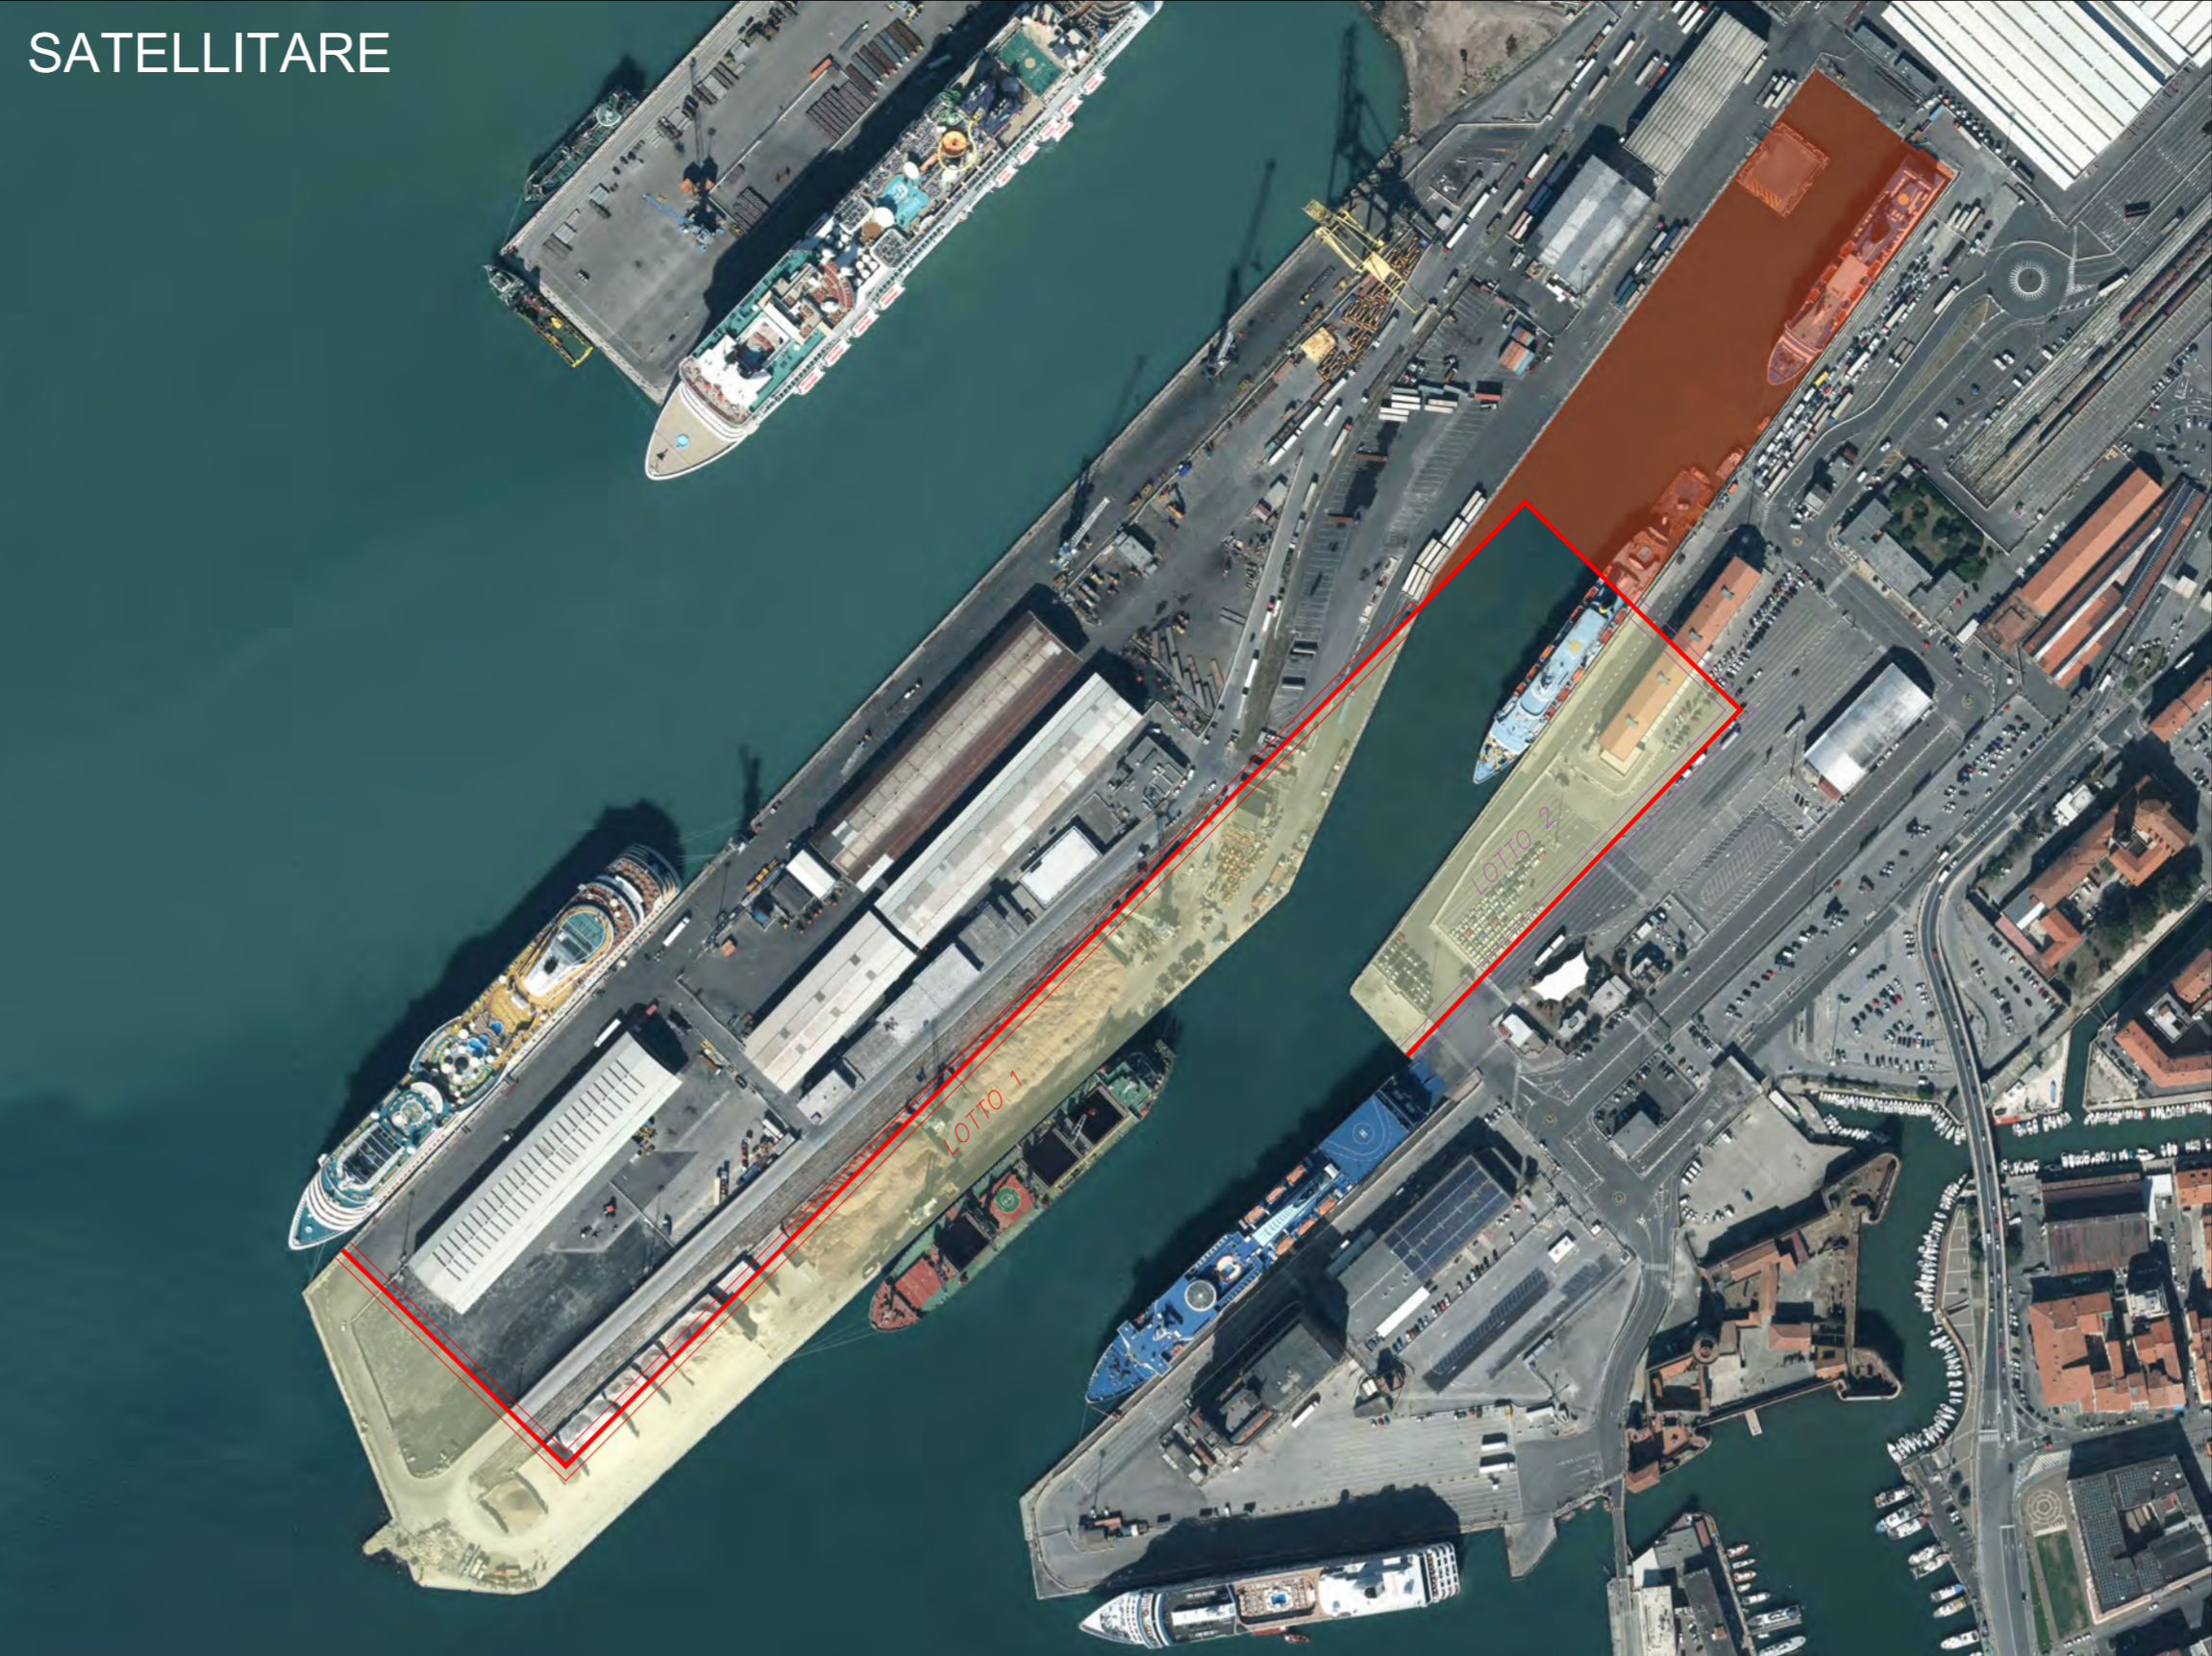

SOVRAPPONTO

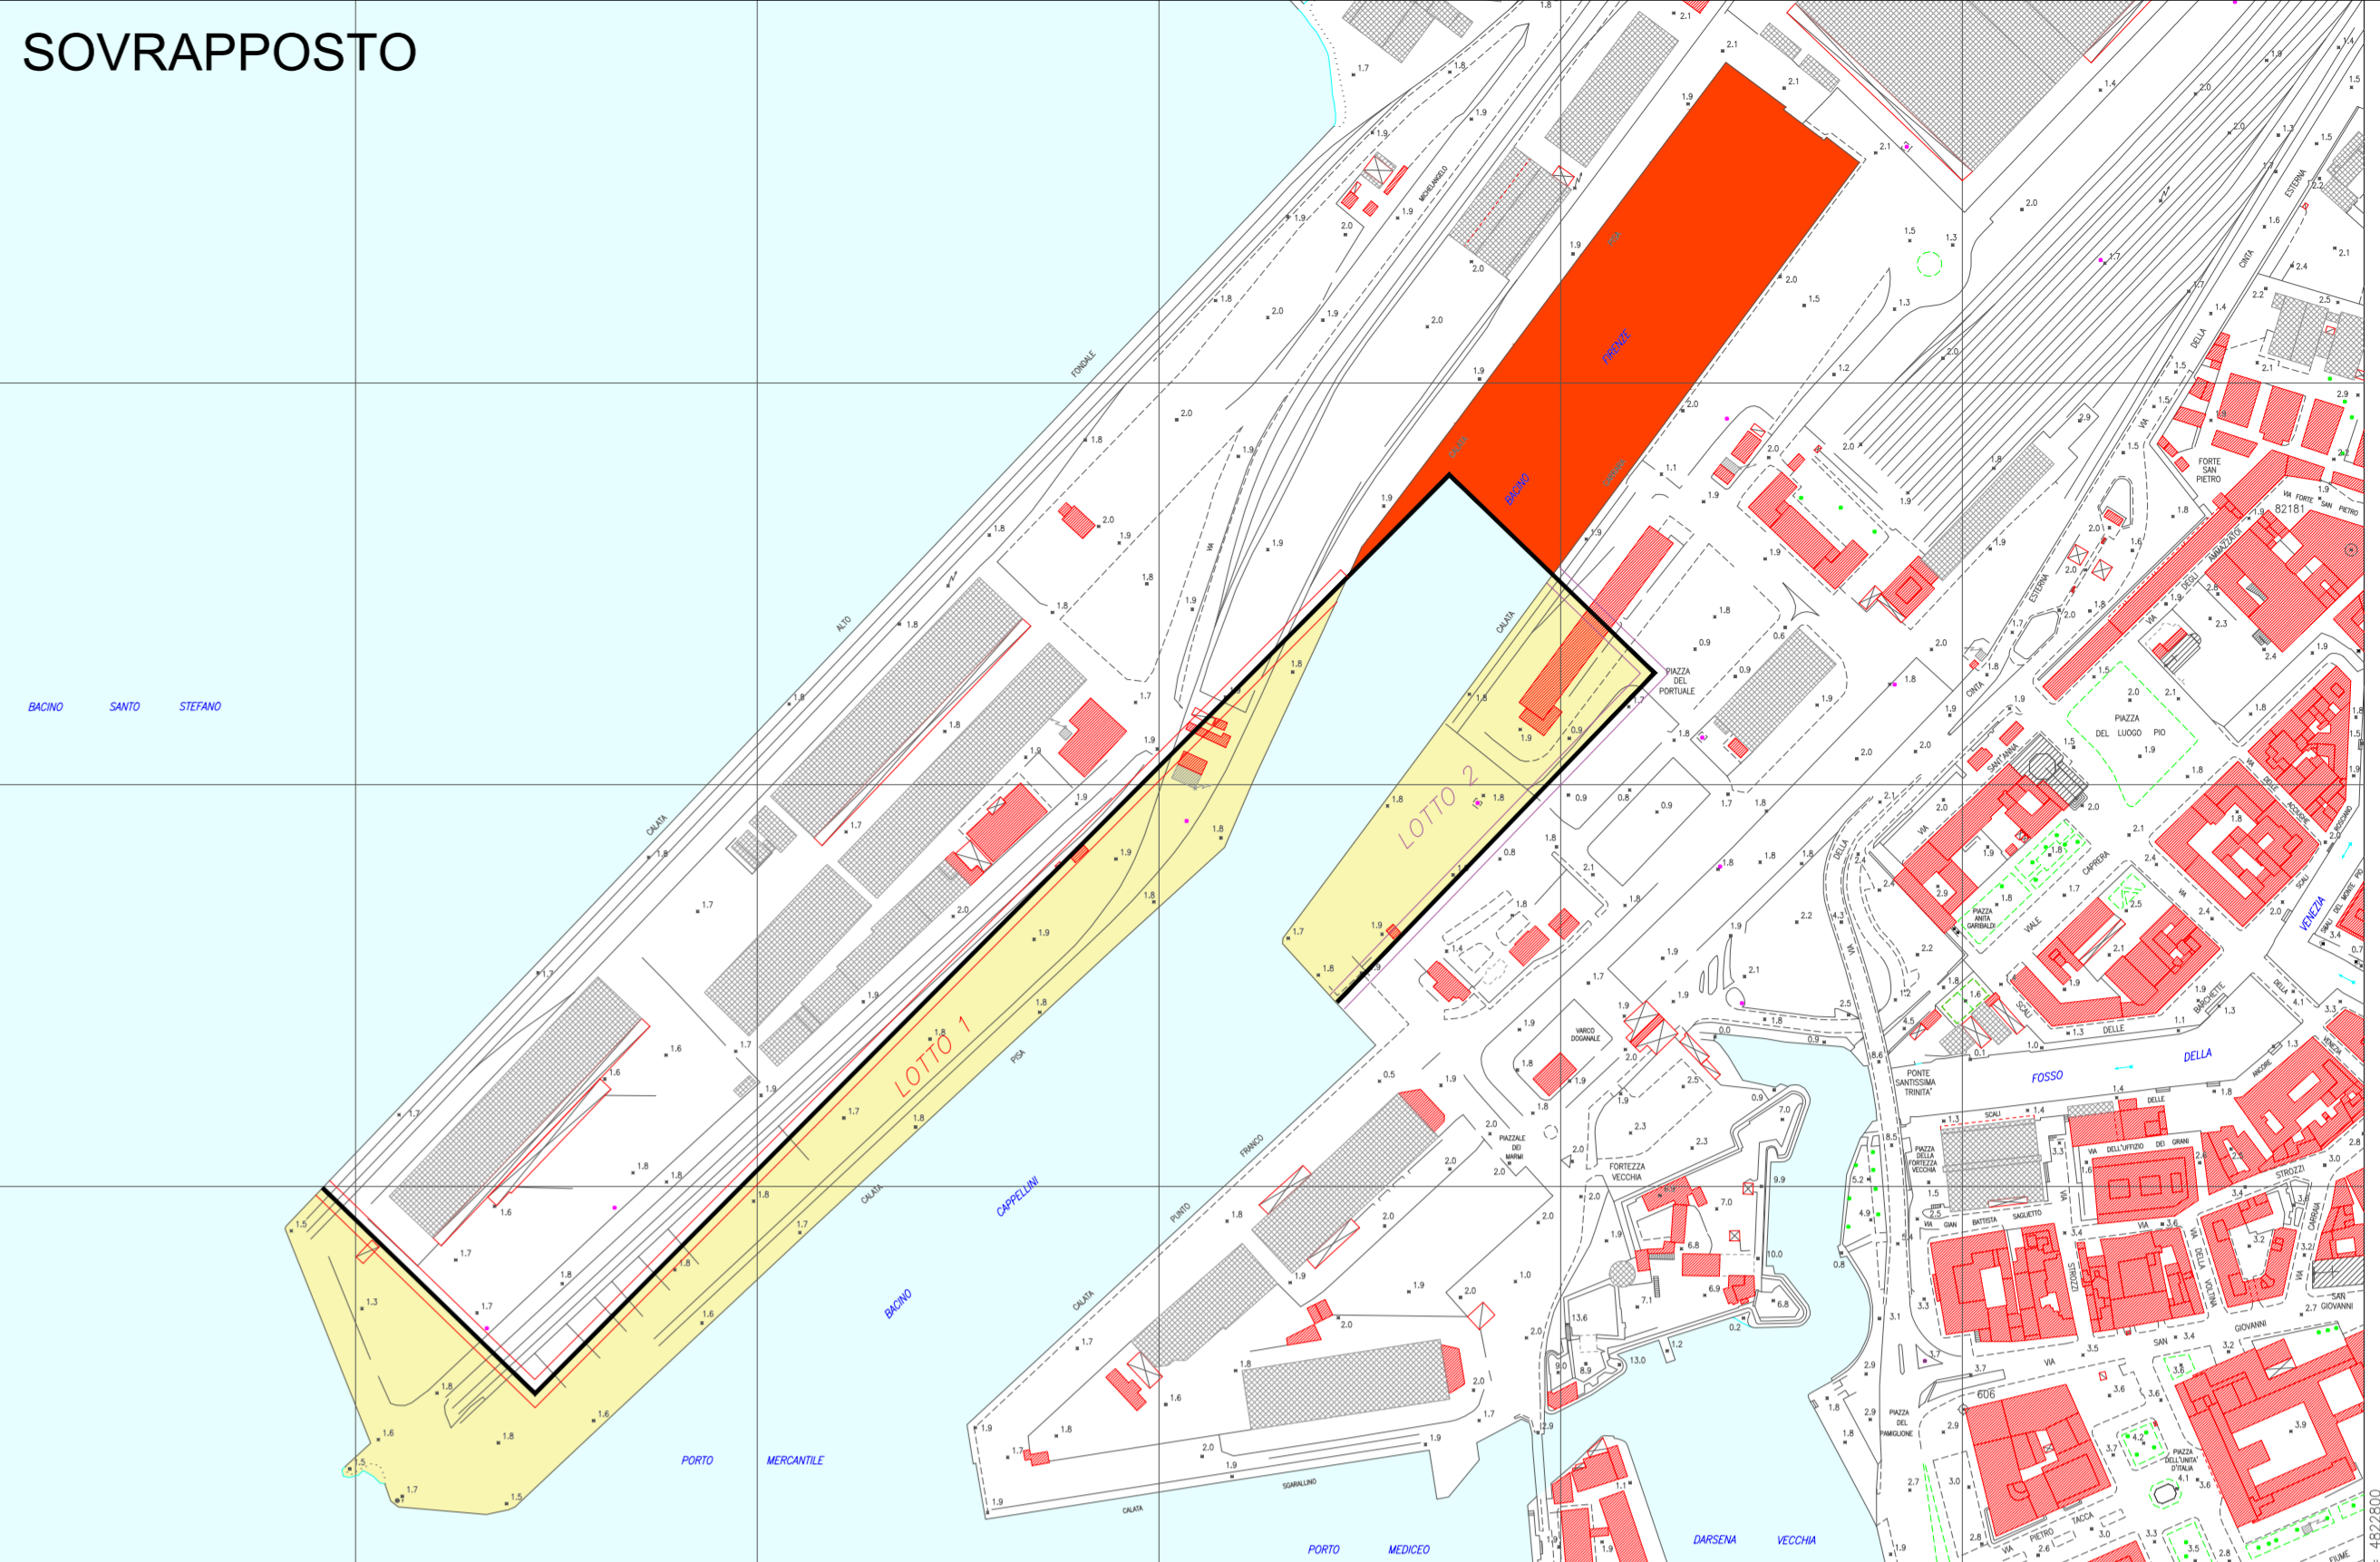

TIPO: PROGETTO DI FATTIBILITA' TECNICO ECONOMICA

TITOLO:
ADEGUAMENTO AL PRP DELLE STRUTTURE PORTUALI
LIMITROFE ALLA STAZIONE MARITTIMA DI LIVORNO
LAVORI DI RESECAZIONE DELLE BANCHINE PORTUALI

OGGETTO:
COROGRAFIA E PLANIMETRIA

Progettazione
DIREZIONE INFRASTRUTTURE

Responsabile Unico del Procedimento:
Ing. Andrea Carli

Dirigente responsabile:
Ing. Enrico Pribaz

FORMATO/FORMAT	SCALA/SCALE	COD. ELABORATO	DISEGNO No./DRAWING No.	TAVOLA/PLATE No.
600 x 1200	1: 10.000 1: 2.000	01-20-P2000-PF-PSA-00		PSA

0	01	02	03	04	05	06	07	08	09	10
REV.	DATA/DATE	DESCRIZIONE/DESCRIPTION	ESEGUITO/BY	CONTR./CHKD.	APPROV.	PRIMA EMISSIONE	RR	AC	AC	AC

INDIVIDUAZIONE LOTTI: 1/2000

