



STATO MODIFICATO

PROSPETTO NUOVA BANCHINA

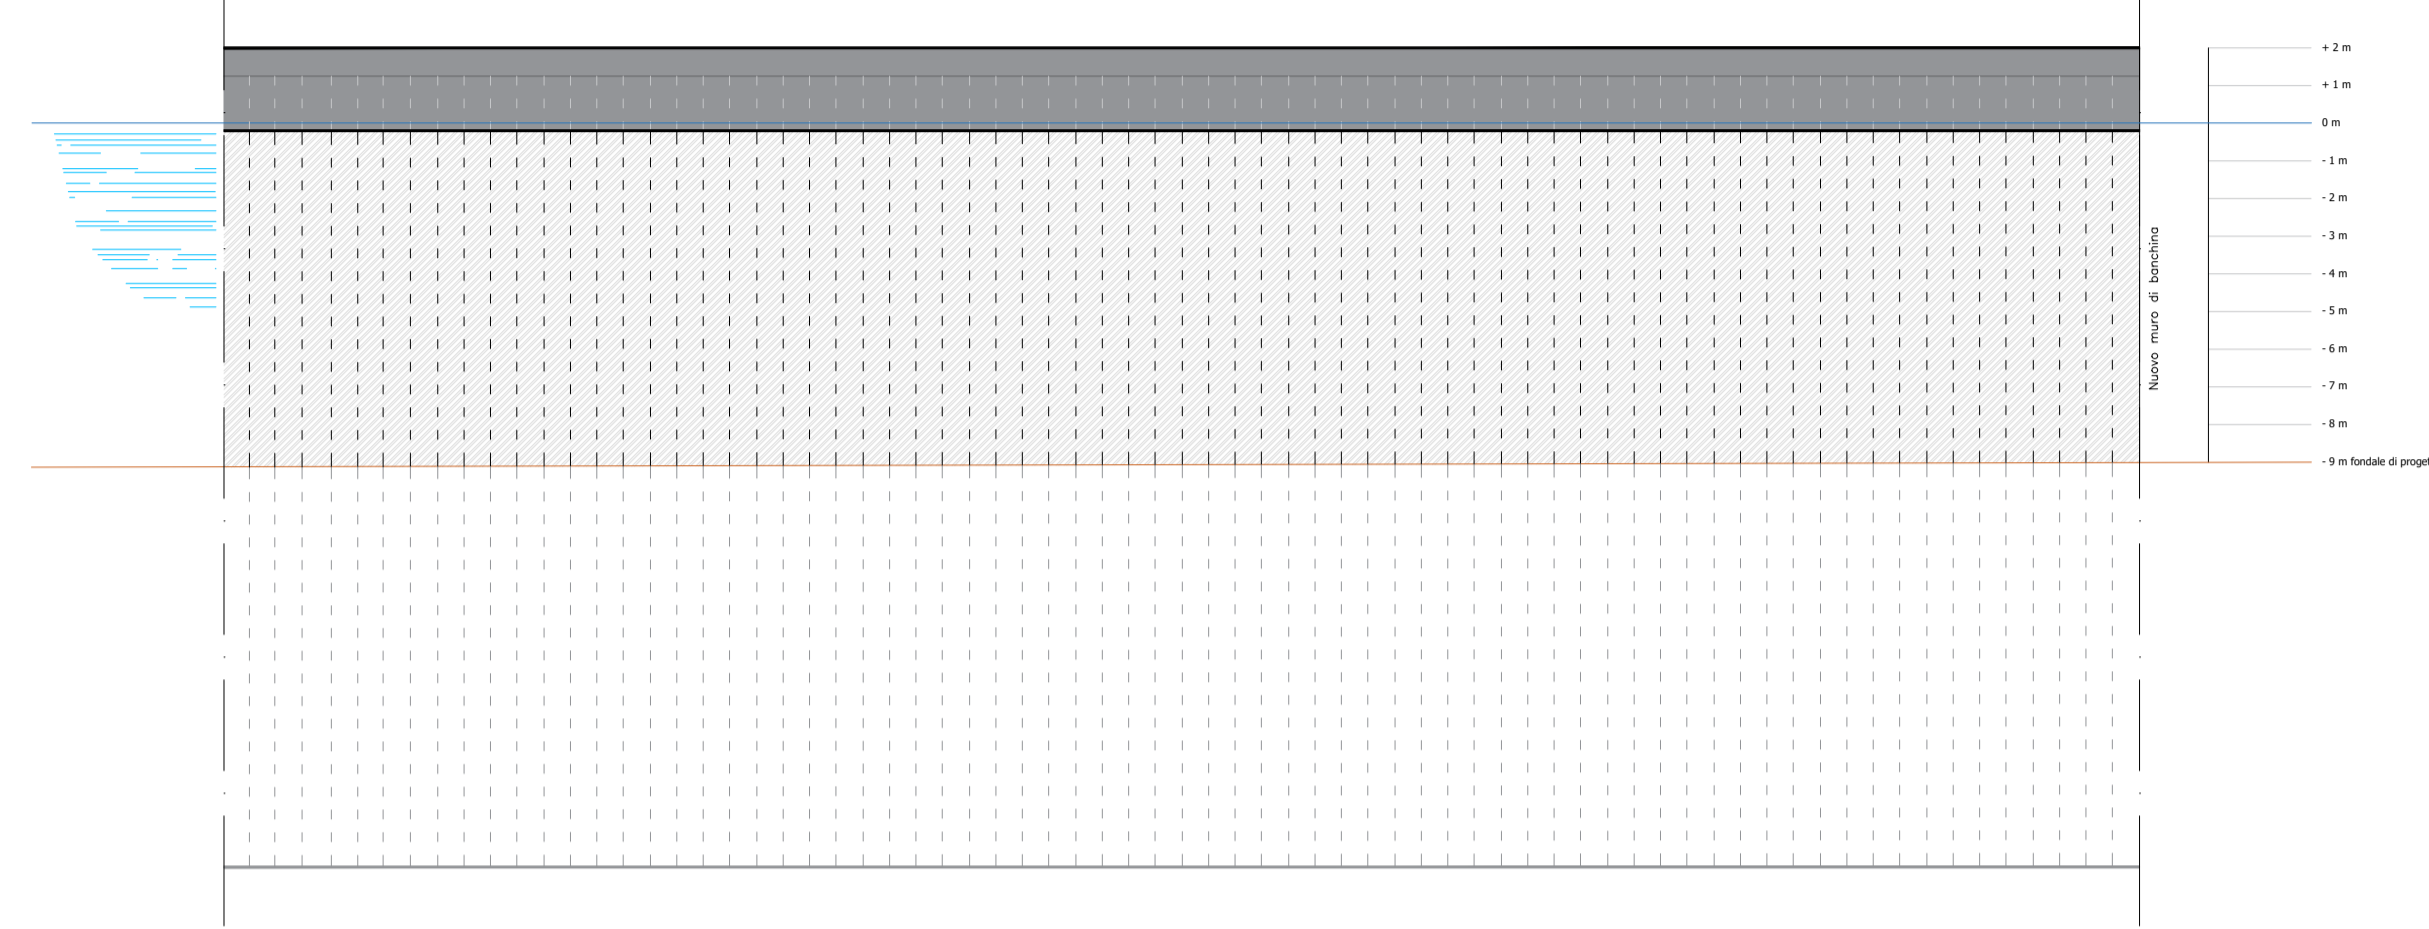


PARTICOLARE COSTRUTTIVO

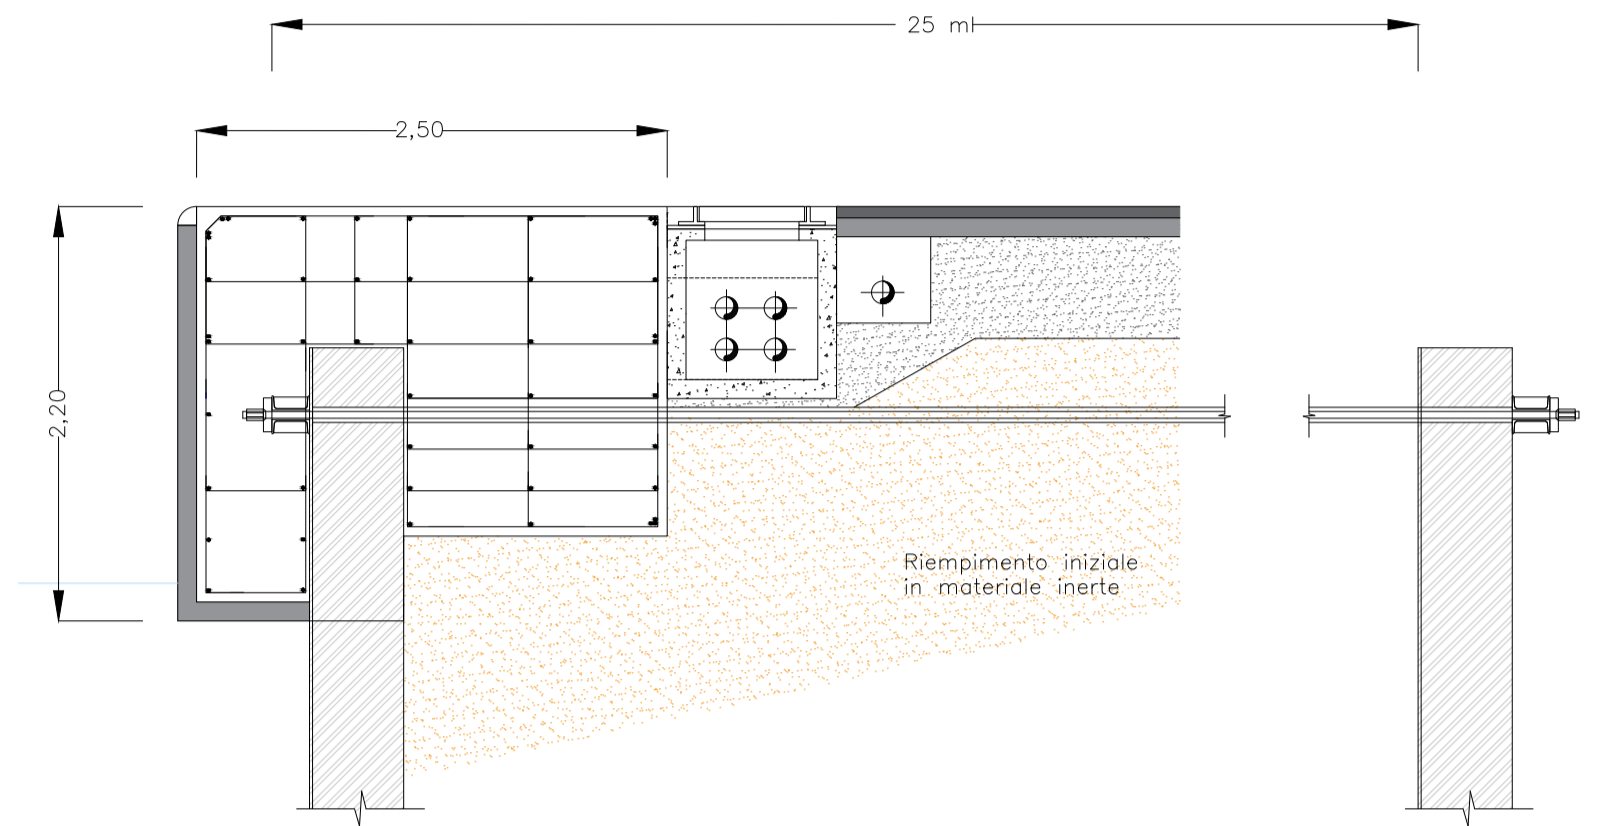

PIANTA PALANCOLATO TIPO B



SEZIONE TIPO B

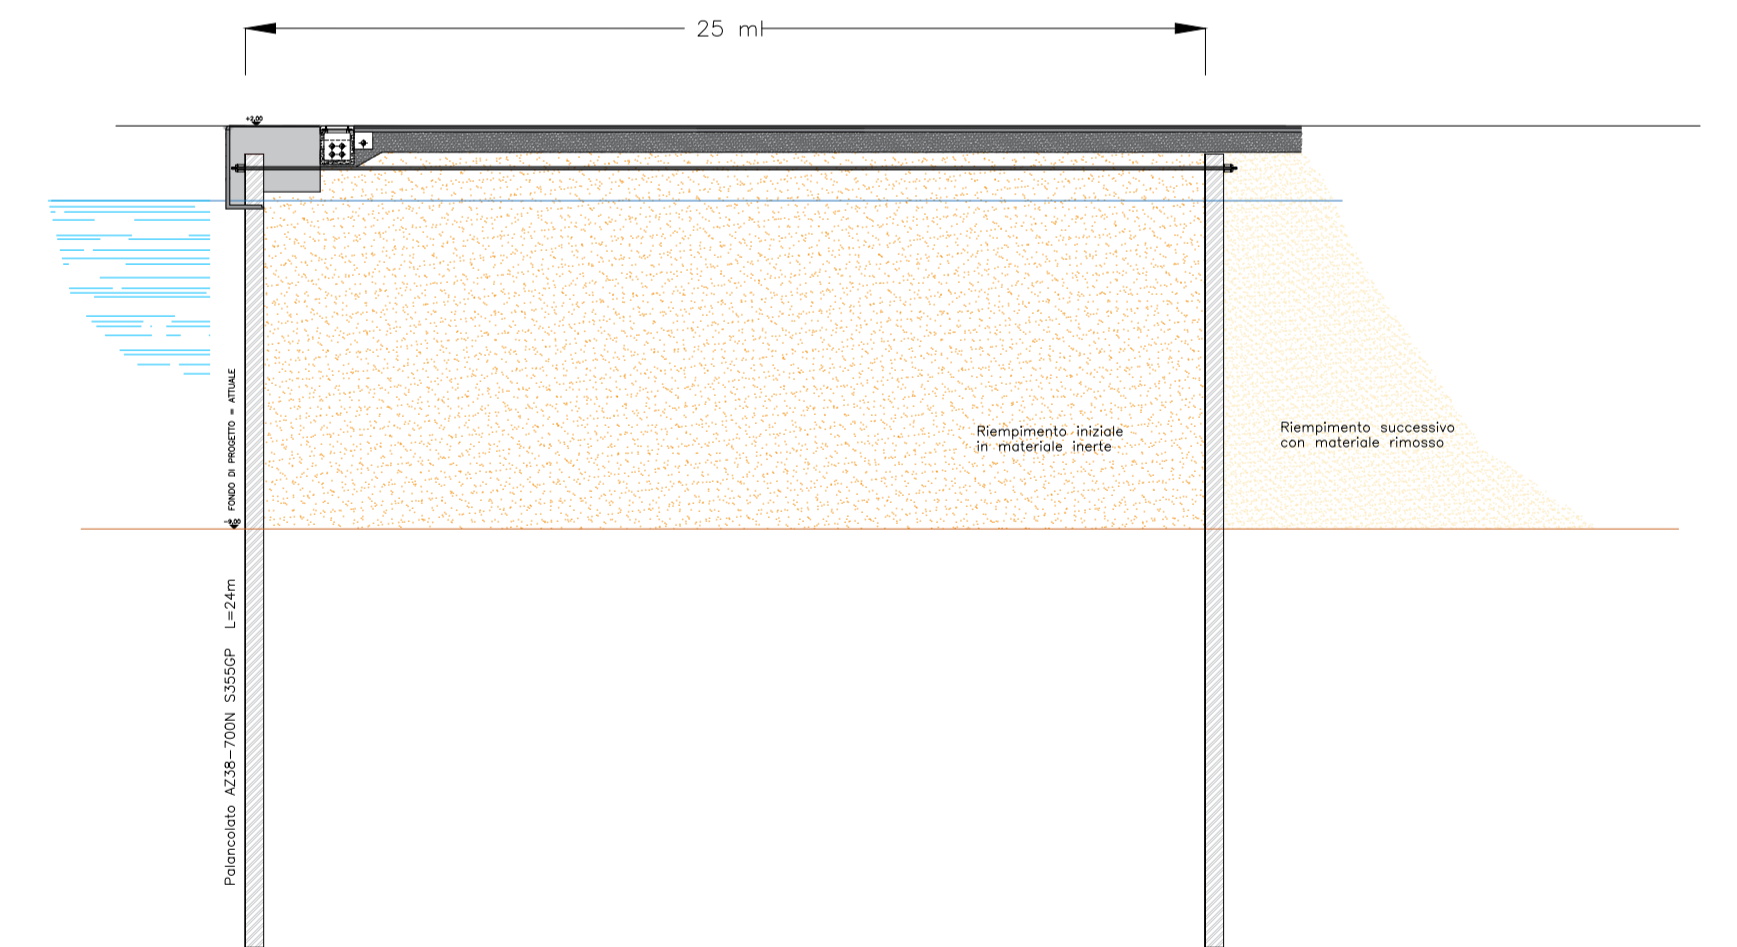

TIPO: PROGETTO PRELIMINARE

TITOLO: ADEGUAMENTO AL PRP DELLE STRUTTURE PORTUALI
 LIMITROFE ALLA STAZIONE MARITTIMA DI LIVORNO
 LAVORI DI RESECAZIONE DELLE BANCHINE PORTUALI

OGGETTO: STATO MODIFICATO
 Opere Tipo B

Progettazione
 DIREZIONE INFRASTRUTTURE

Responsabile Unico del Procedimento:
 Dott. Ing.

FORMATO/FORMAT	SCALA/SCALE	COD. ELABORATO	DISEGNO No./DRAWING No.	TAV/PLATE No.
600 x 1005	1: 200	01-20-P2000-PF-SM-02		SM-02

0	Gen. 2020	PRIMA EMISSIONE	RR	AC	AC
REV.	DATA/DATE	DESCRIZIONE/DESCRIPTION	ESEGUITO BY	CONTR./CHKD	APPROV.

INDIVIDUAZIONE TIPOLOGIE D'INTERVENTO

