

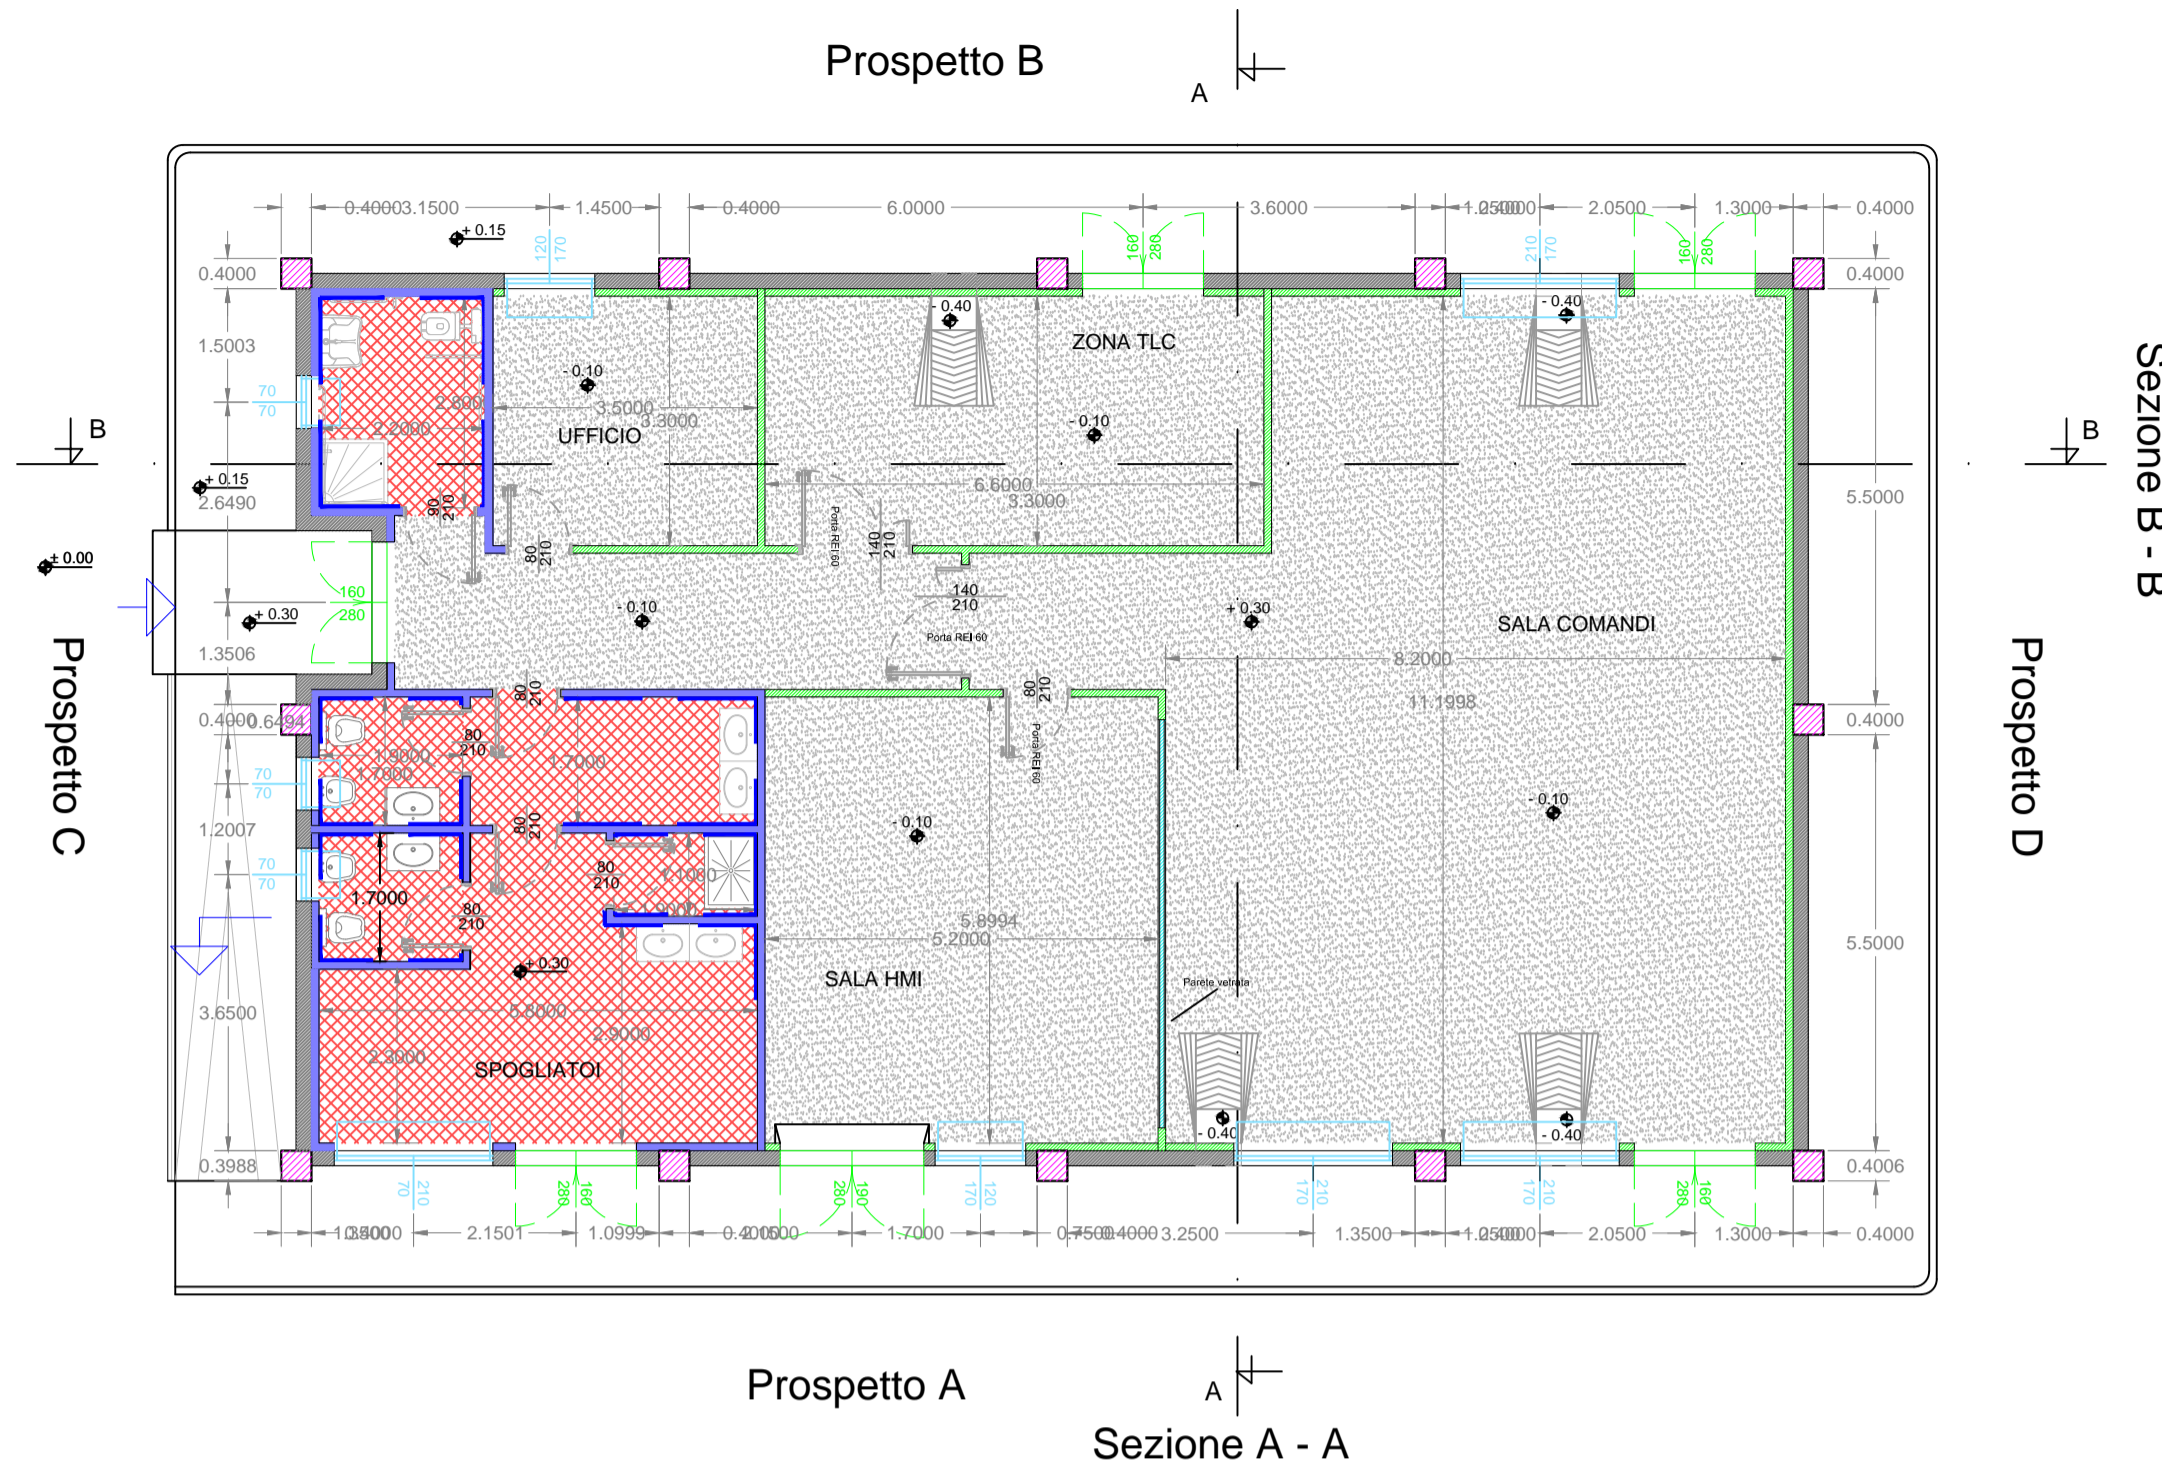


PIANTE

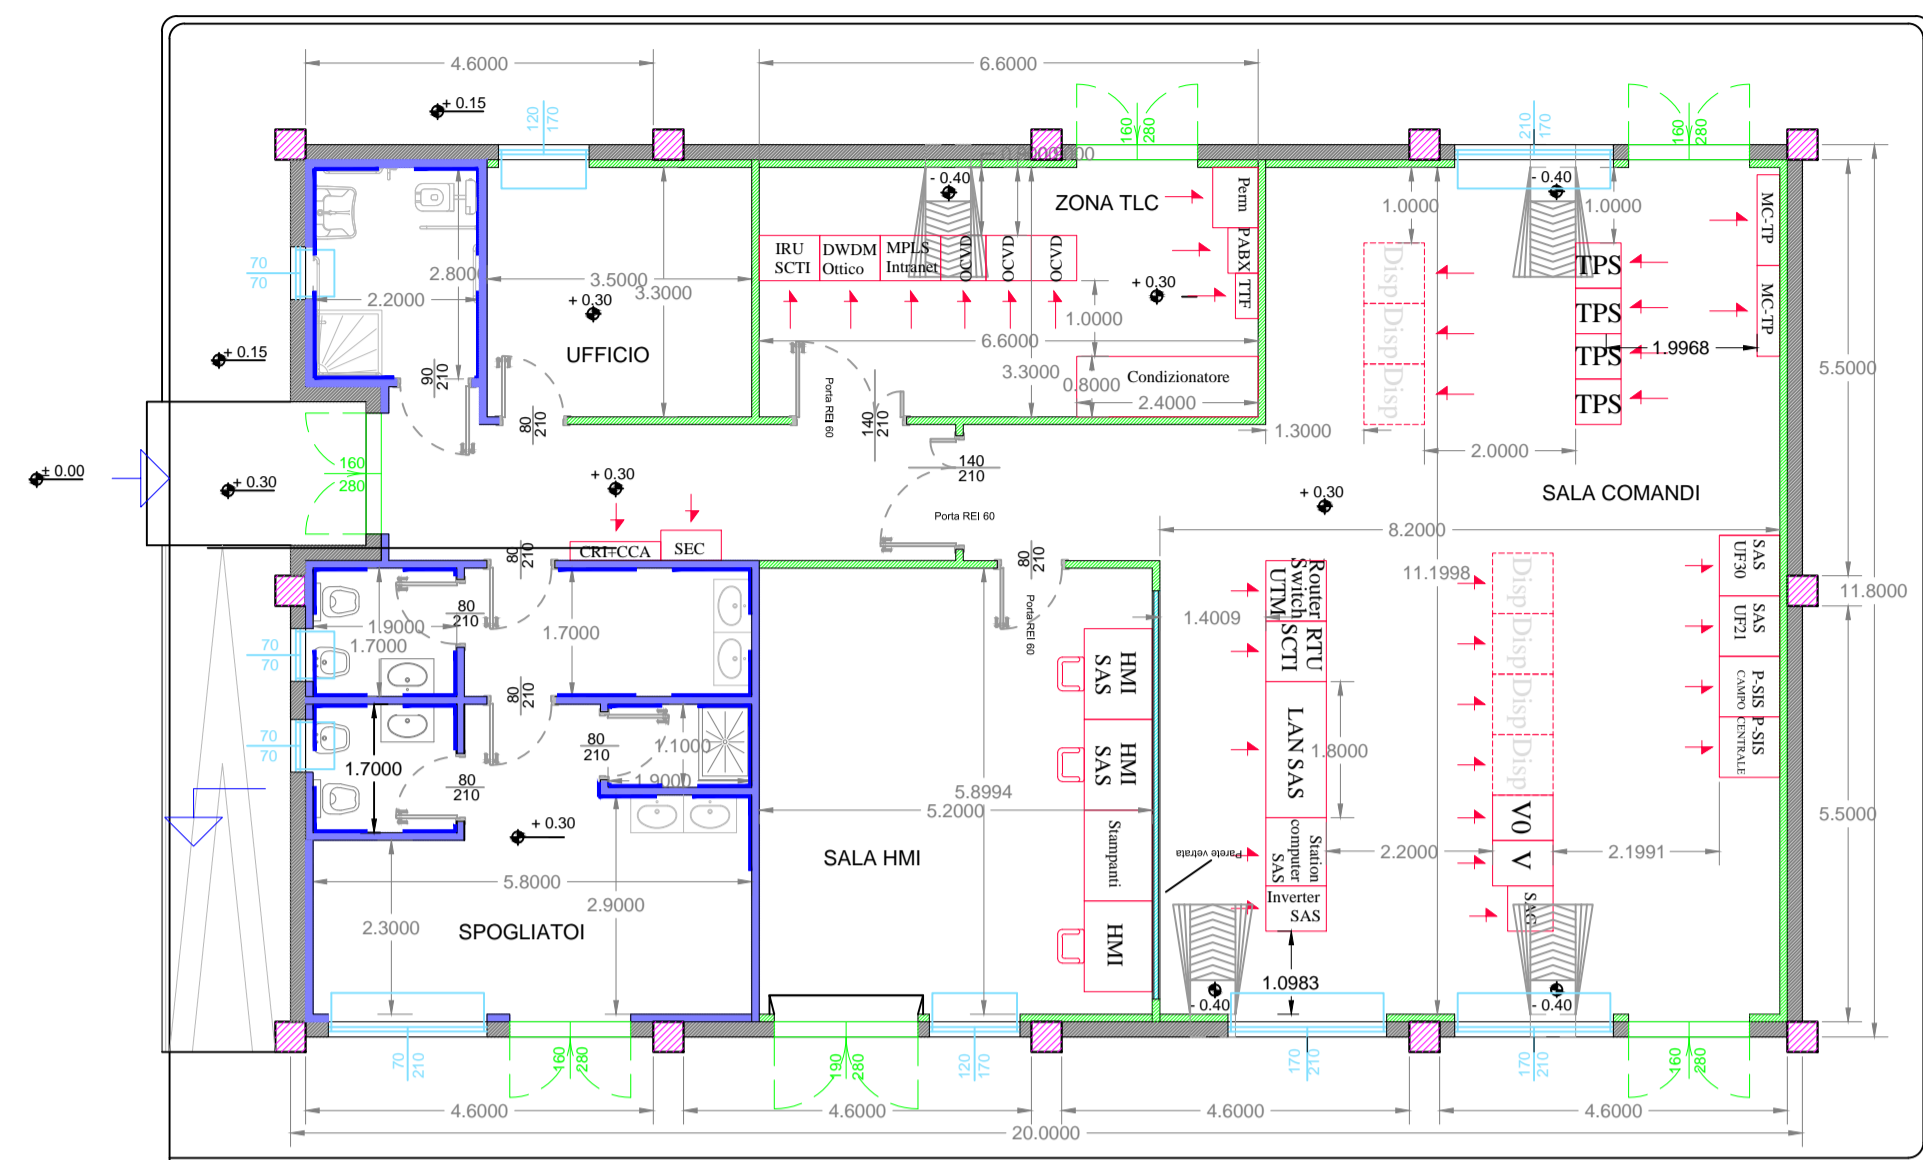


LEGENDA PIANTA	
	PANNELLO DI TAMPONAMENTO PREFABBRICATO
	PILASTRI
	PARETI E CONTROPARETI IN CARTONGESSO CON IDROLAISTRA
	PARETI IN CARTONGESSO REI 60
	PARETI IN CARTONGESSO REI 120
	PARETE VETRATA TRA SALA CONTROLLO E SALA COMANDI
	RIVESTIMENTO CON PIASTRELLA STESSA TIPOLOGIA PAVIMENTO
	PAVIMENTAZIONE CON PIASTRELLE IN GRES BATTISCOFA A MEZZA PIASTRELLA DELLA STESSA TIPOLOGIA
	PAVIMENTO INDUSTRIALE GRIGIO CON TRATTAMENTO ANTIPOLVERE
	SCARICHI ACQUE PIOVANE
	QUOTE SUI PROSPETTI
	QUOTE IN PIANTE
	FINESTRE
	PORTE ESTERNE
	PORTE INTERNE REI 60
	PORTE INTERNE REI 120

PROSPETTI

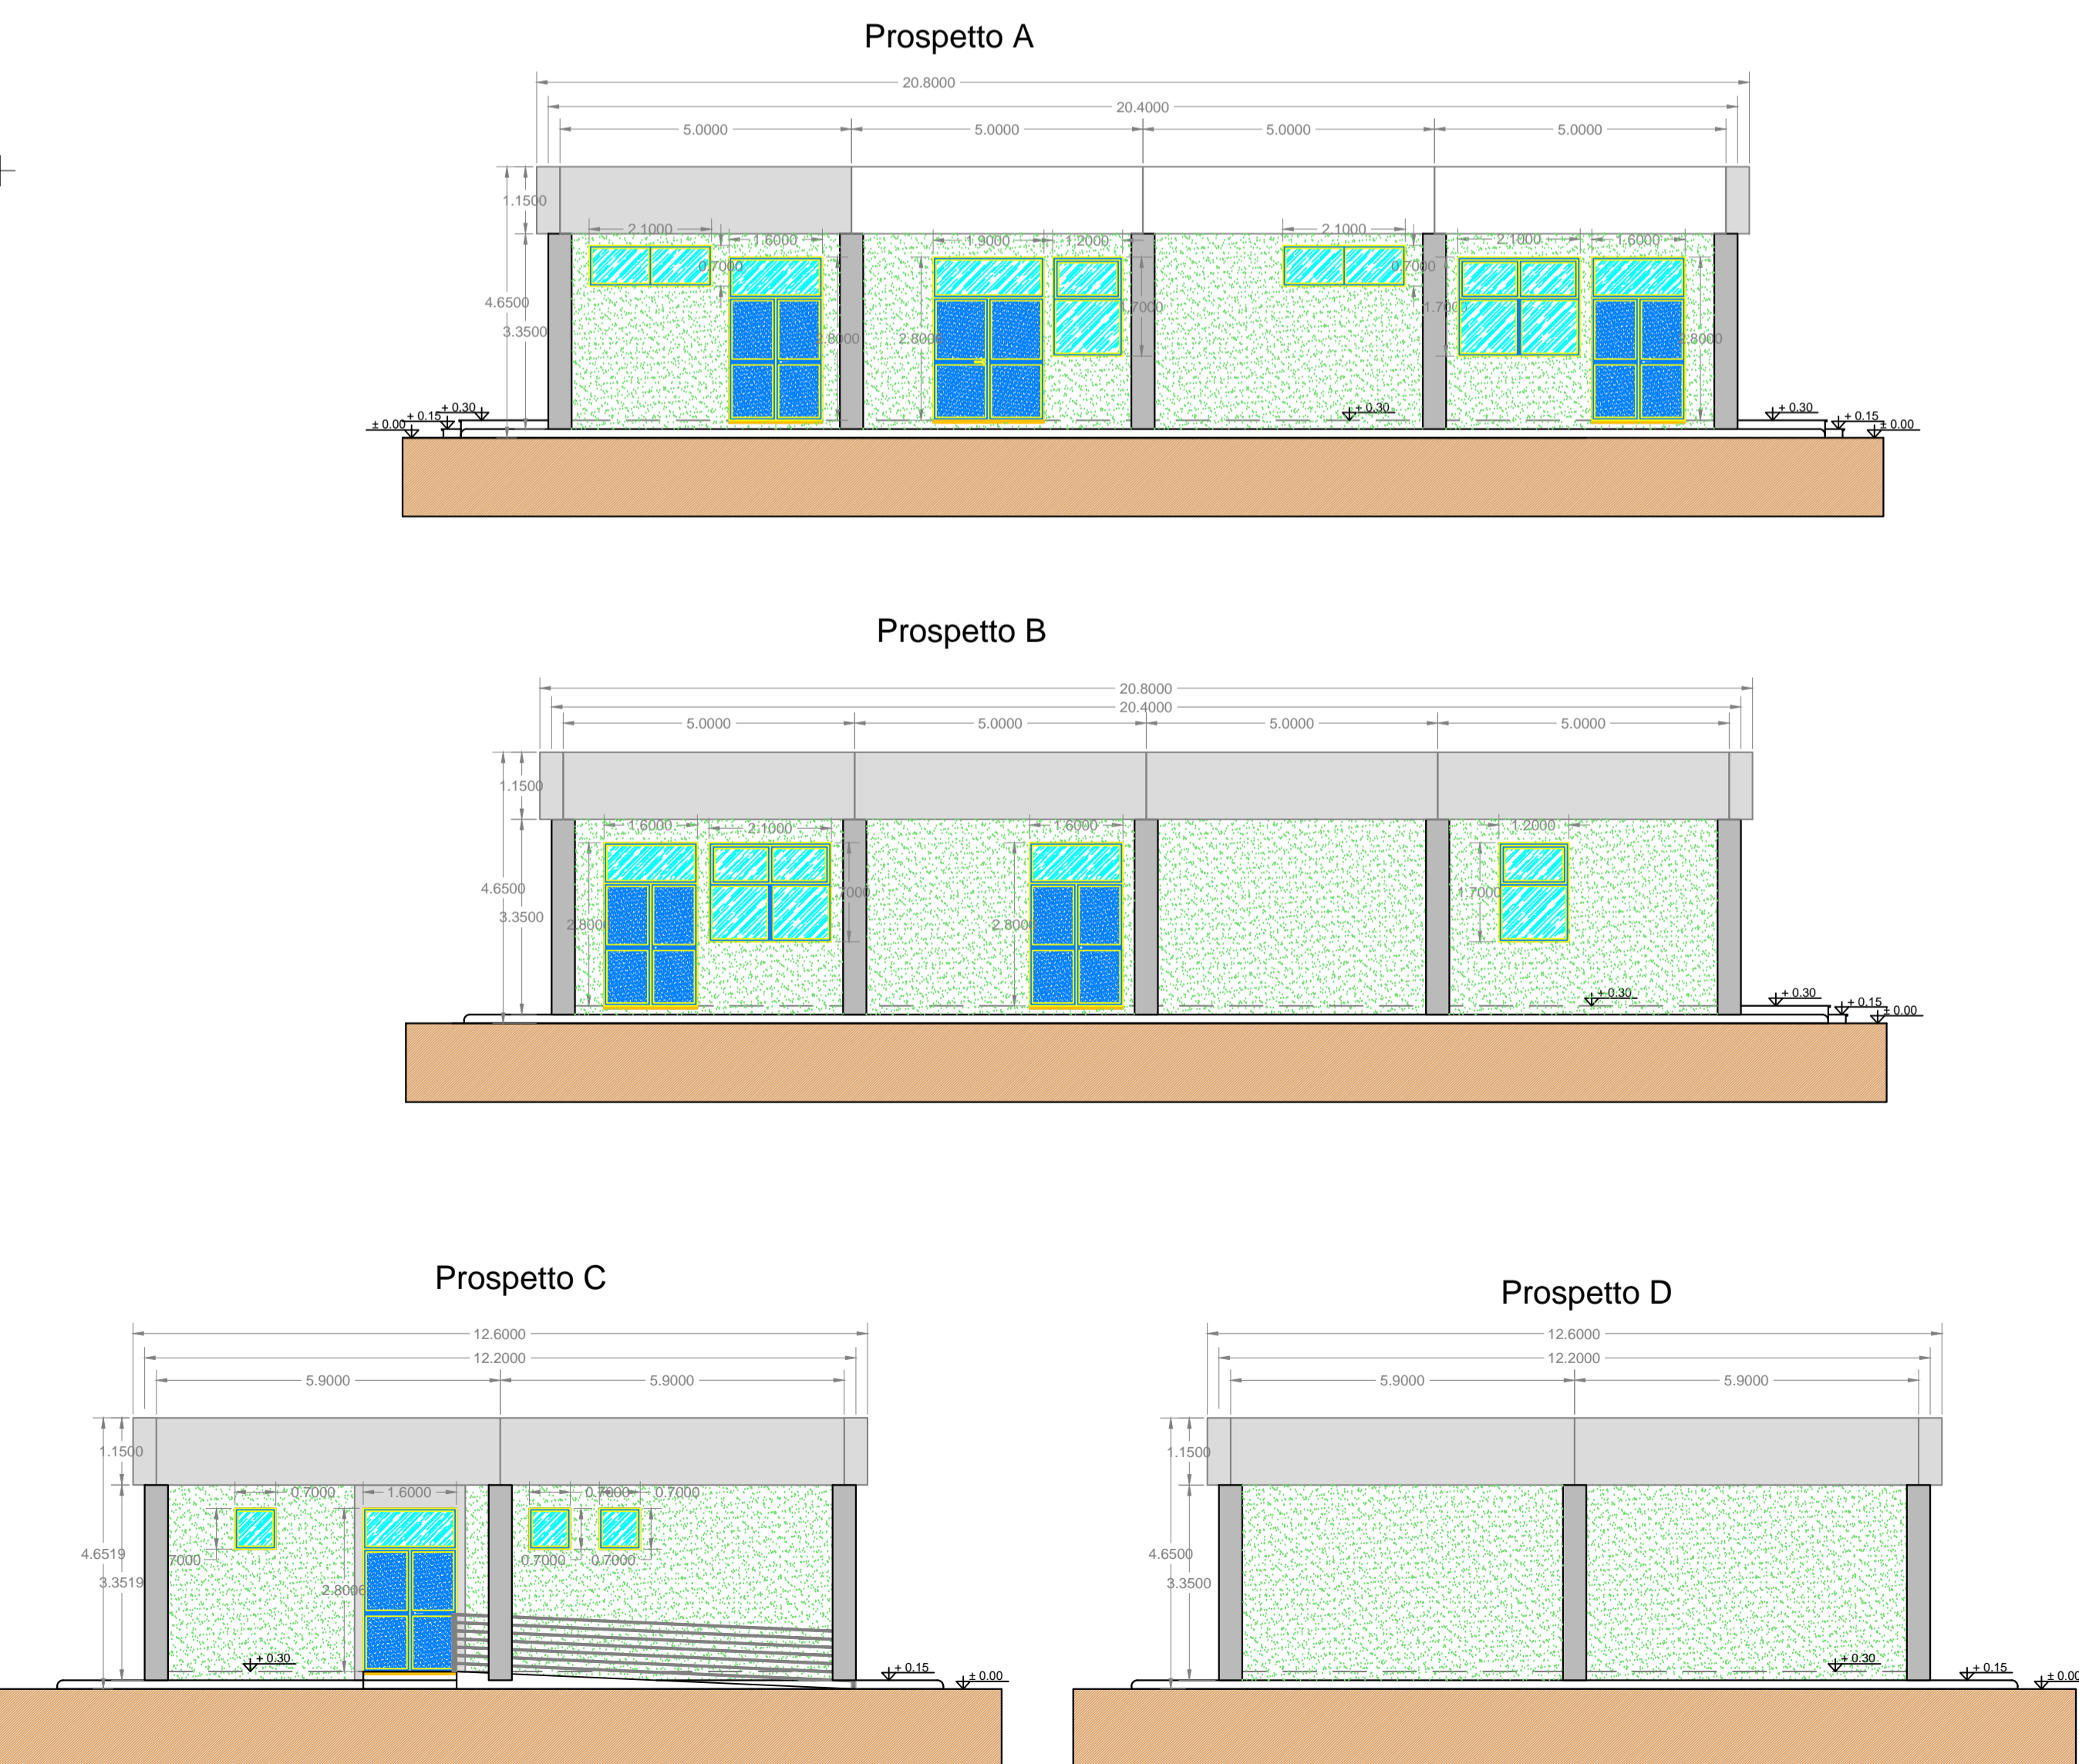

SEZIONI

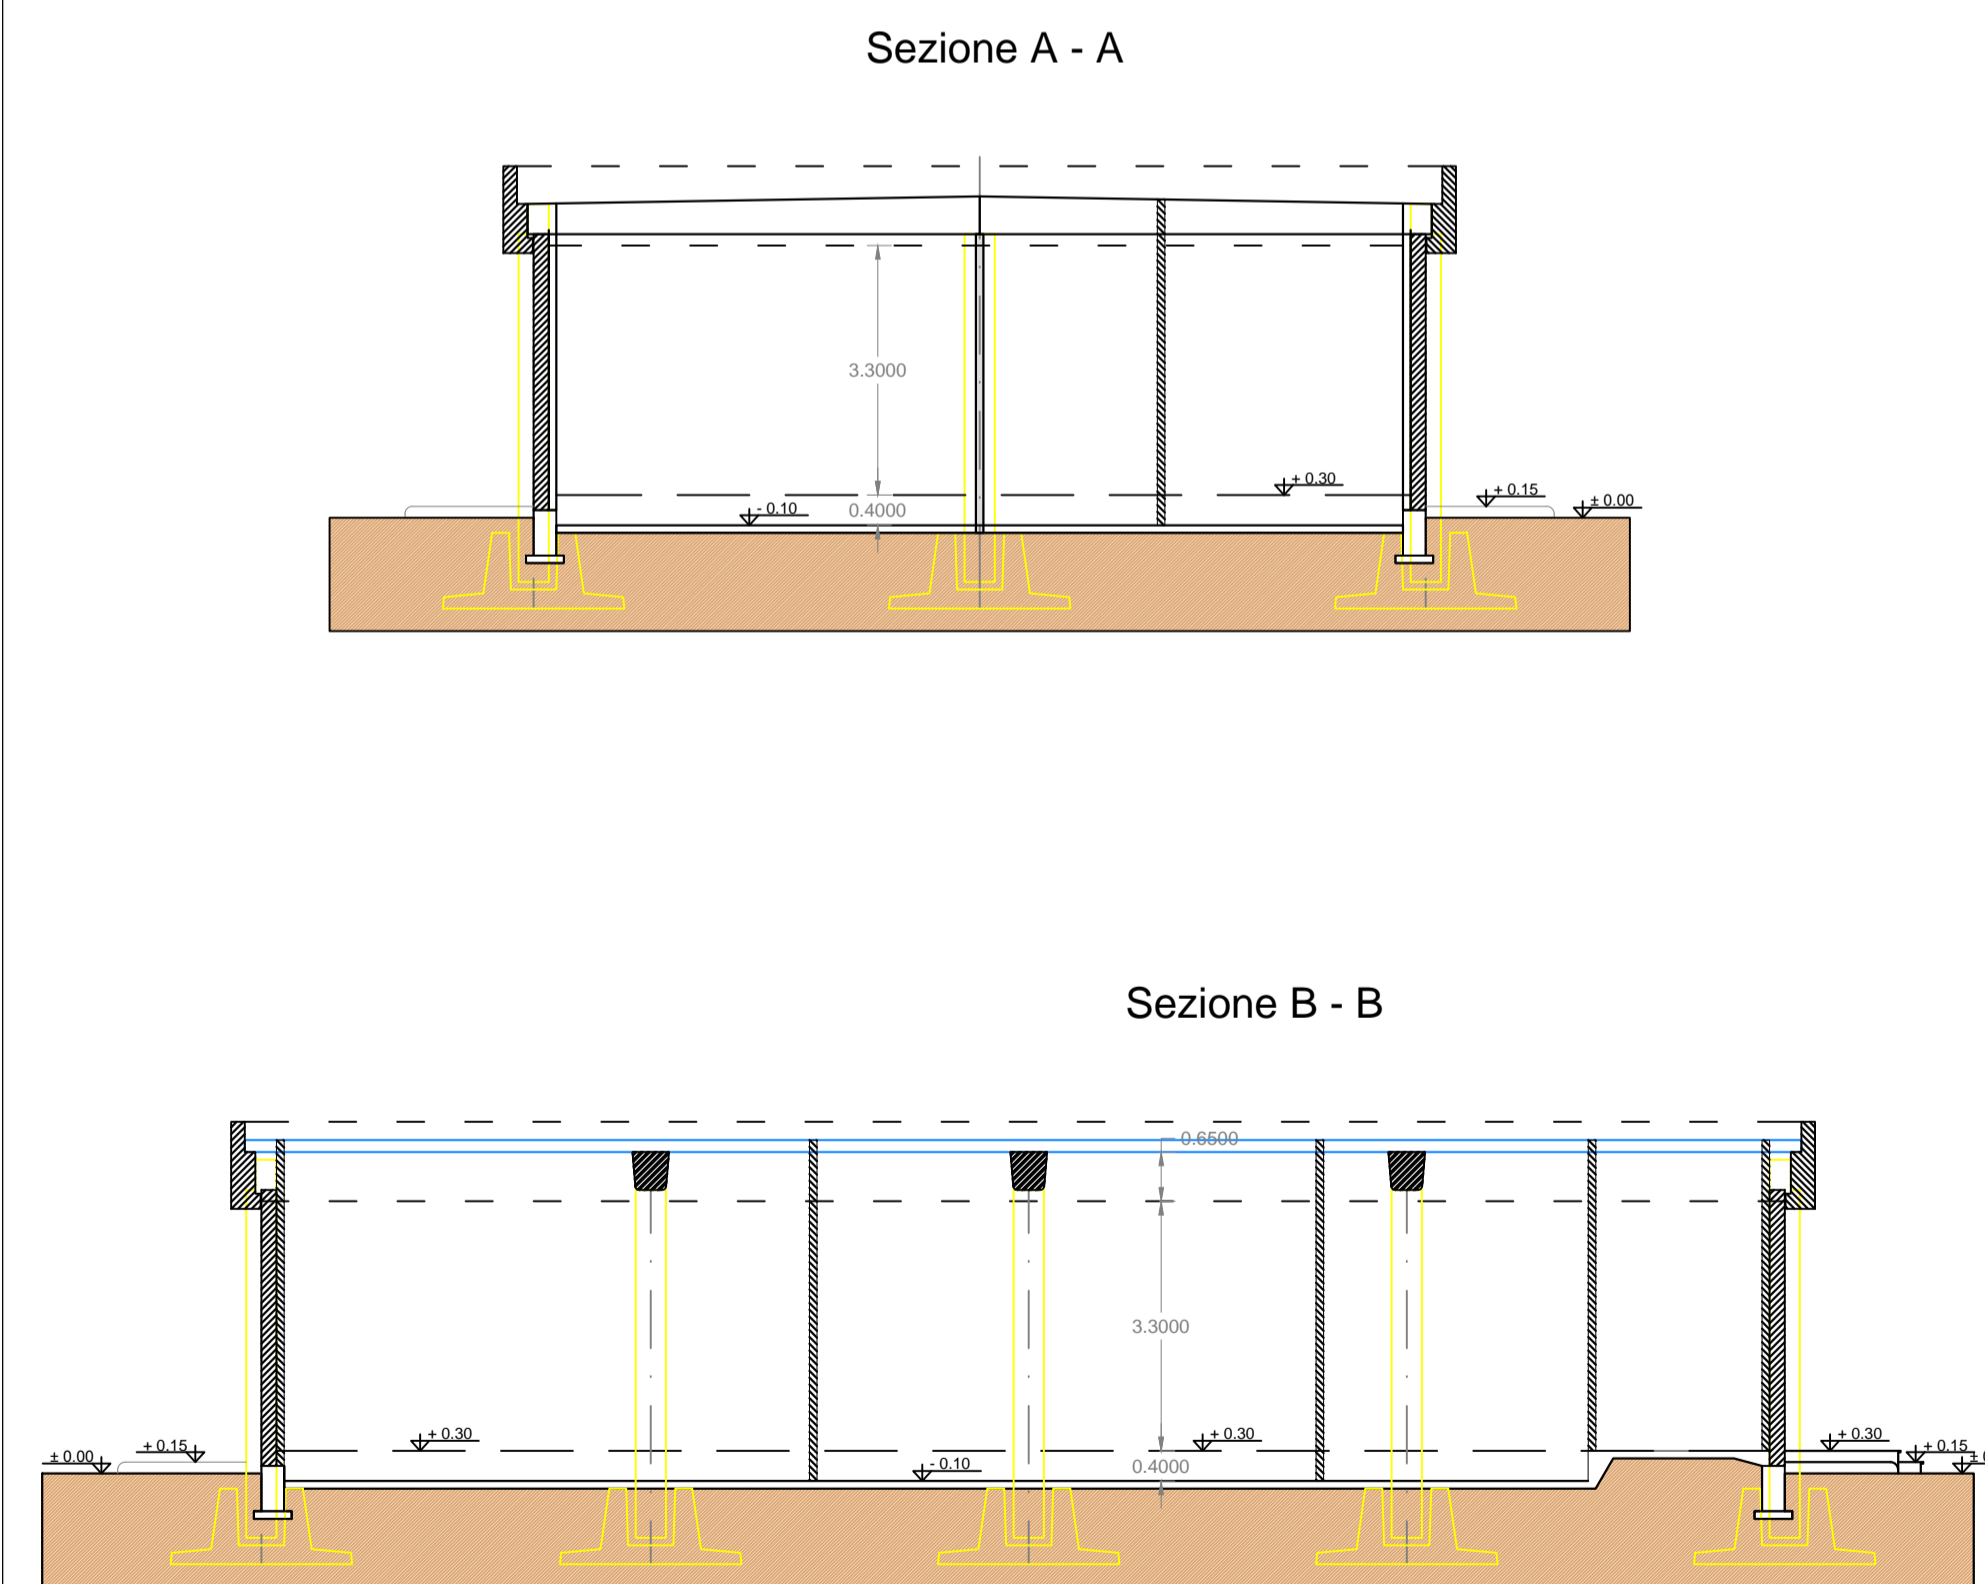

REVISIONI		DESCRIZIONE		ELABORATO		VERIFICATO		APPROVATO	
00	14.01.2020	Sostituisce documento DIO84G5WBER00013 del 30.06.2010	G. La Russa, C. Casella, Progetto Energia Srl	S. Barretta / F. Noto	ING. PRE-PRCS	V. Di Dio	ING. PRE-PRCS		

CODIFICA ELABORATO		DUER10004B_1659753	
TITOLO ELABORATO		PIANO TECNICO DELLE OPERE	
DESCRIZIONE		Nuova stazione elettrica 380/150 kV di Ponte Galeria	
NOME DEL FILE		SCALA CAD	FORMATO
DUER10004B_1659753		1 unità = 1 m	A1
SCALA		FOGLIO	
1:100		1 / 1	

Questo documento contiene informazioni di proprietà di Terna Rete Italia S.p.A. e deve essere utilizzato esclusivamente dal destinatario in relazione alle finalità per le quali è stato ricevuto. E' vietata qualsiasi forma di riproduzione o di divulgazione senza l'esplicito consenso di Terna Rete Italia S.p.A. This document contains information proprietary to Terna Rete Italia S.p.A. and it will have to be used exclusively for the purposes for which it has been furnished. Whichever shape of spreading or reproduction without the written permission of Terna Rete Italia S.p.A. is prohib.