

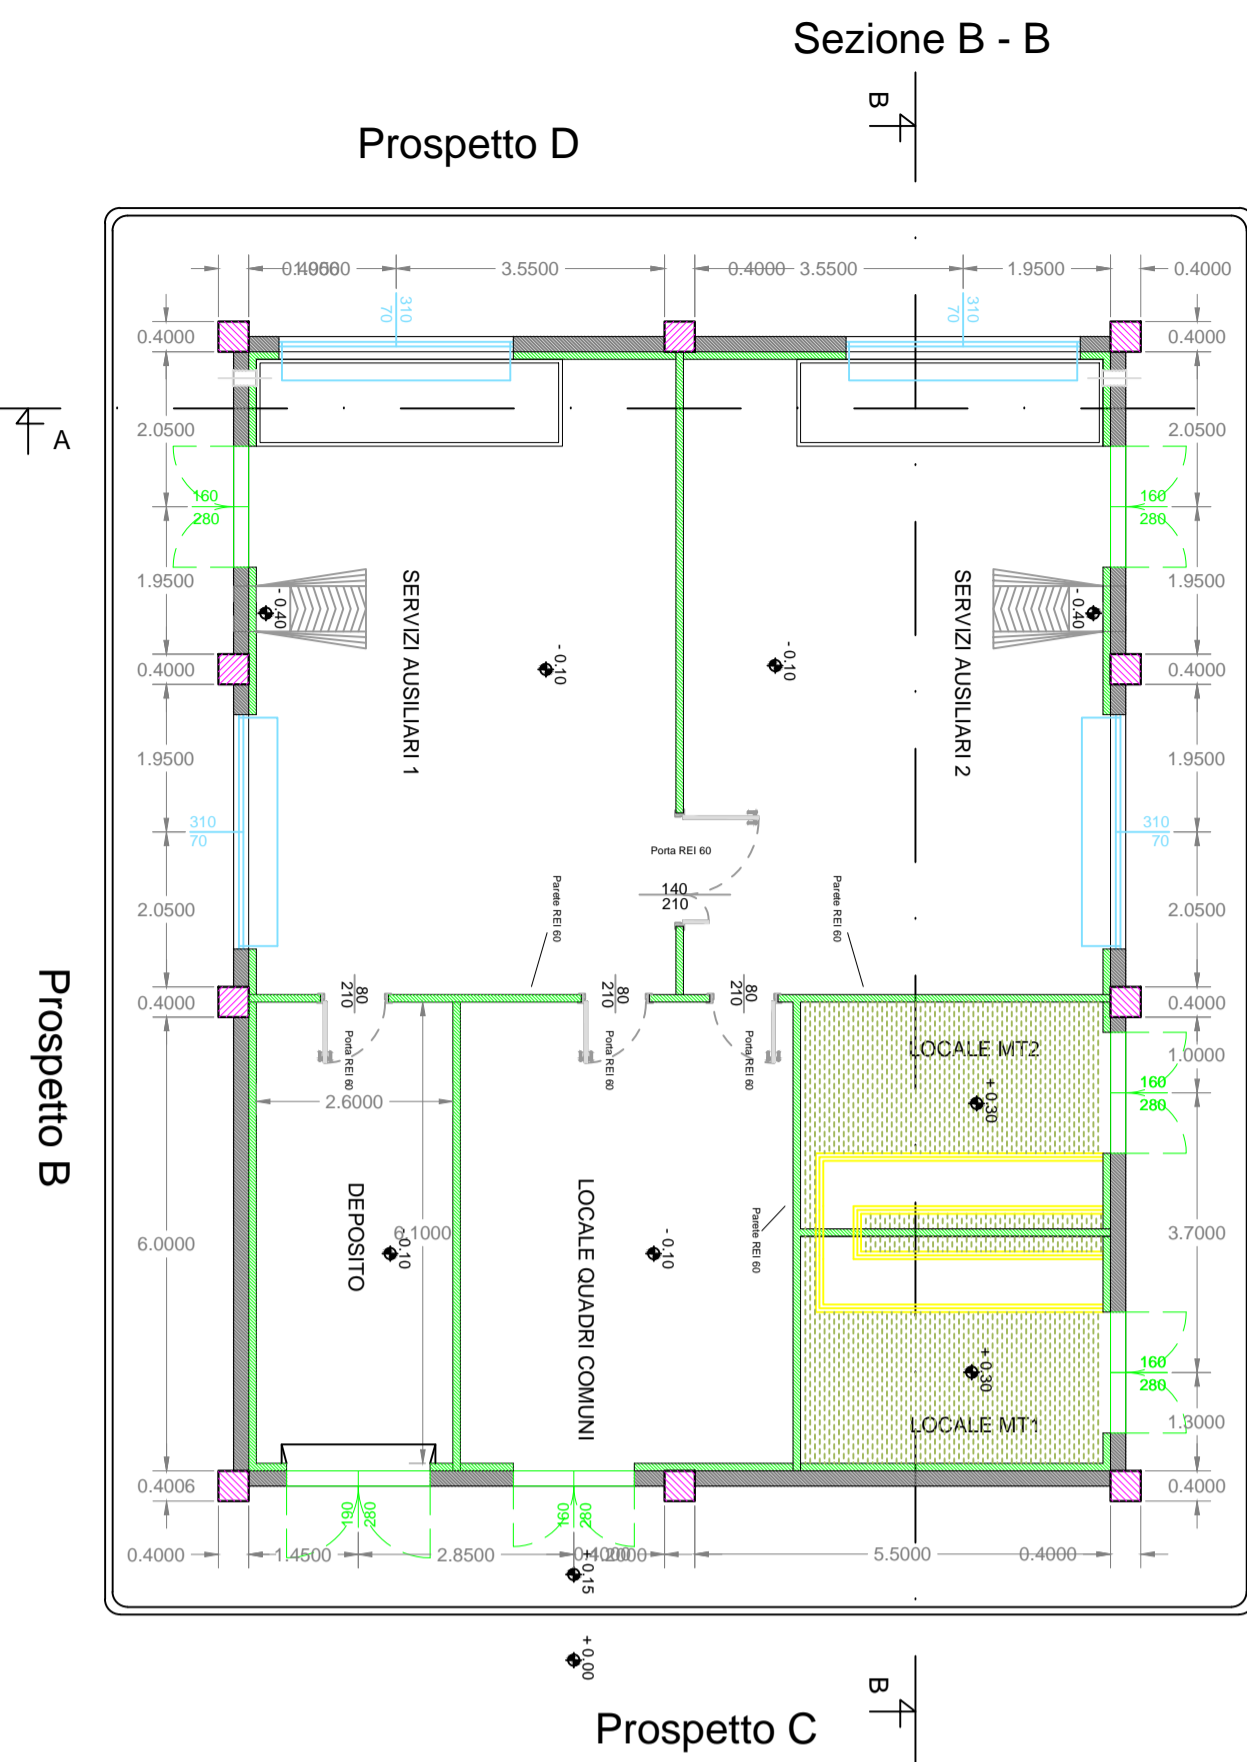
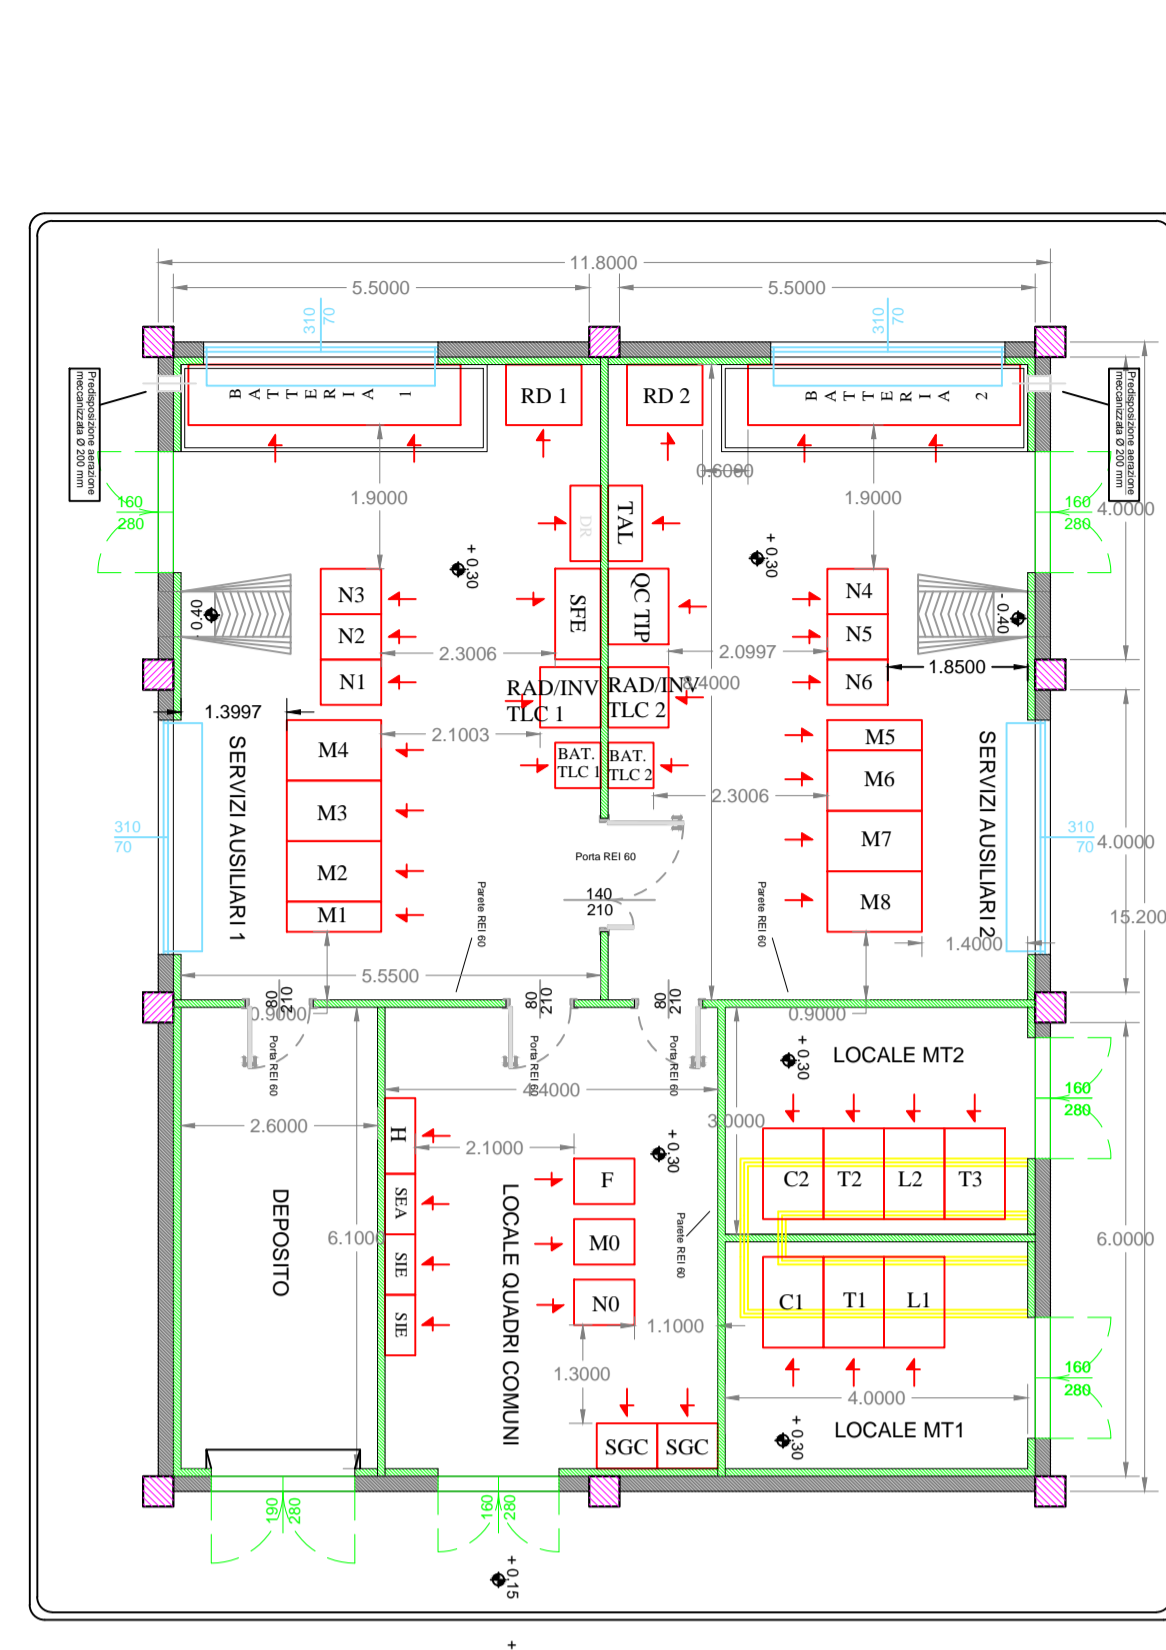
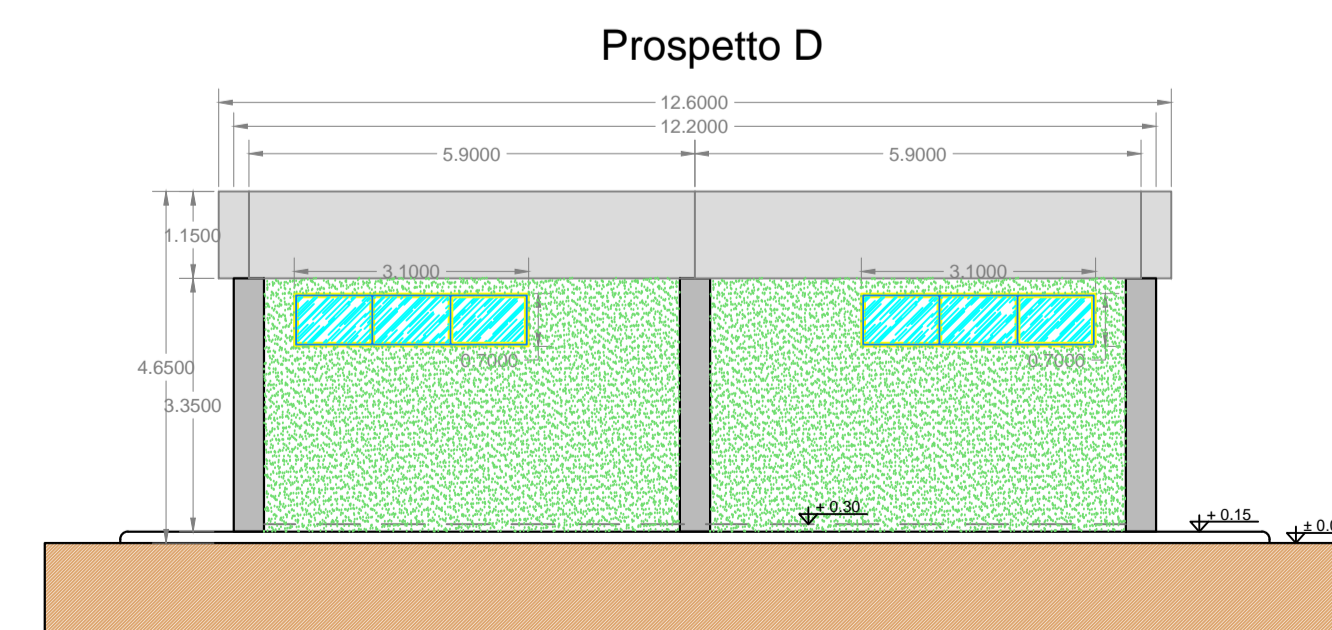
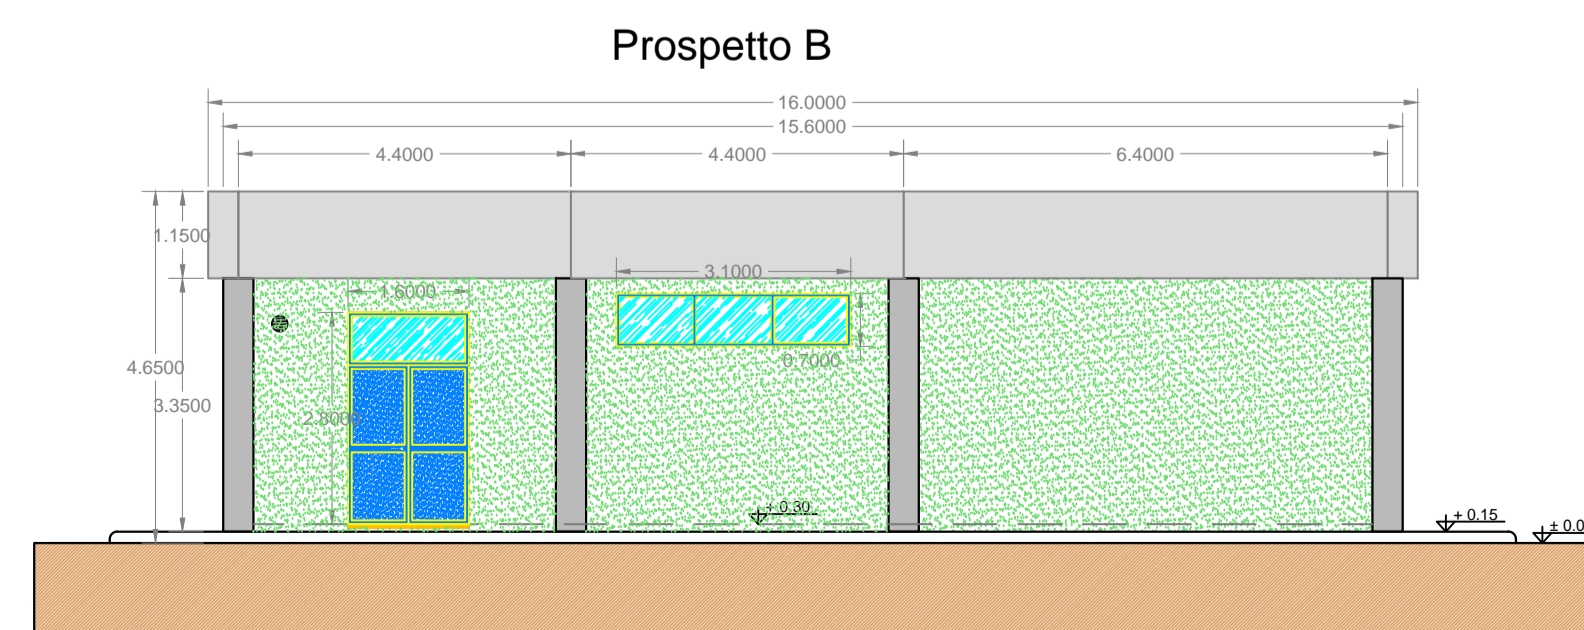


PIANTE


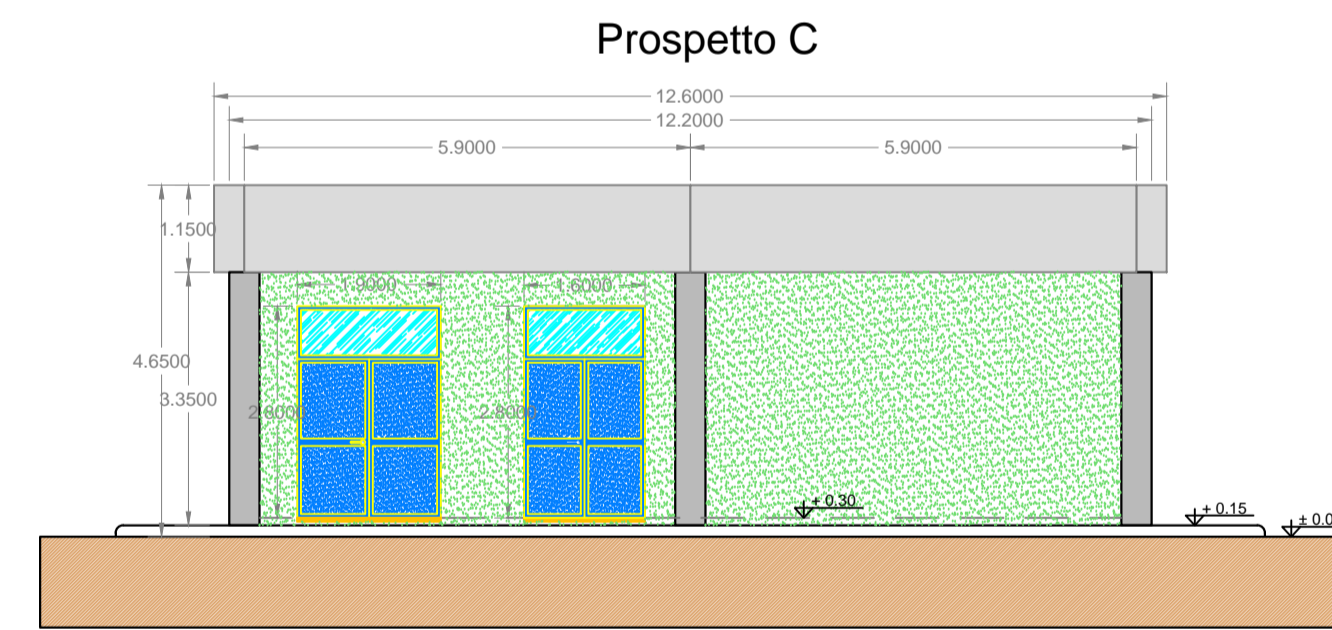


LEGENDA PIANTA	
	PANNELLO DI TAMPONAMENTO PREFABBRICATO
	PILASTRI
	PARETI E CONTROPARETI IN CARTONGESSO CON IDROLAISTRA
	PARETI IN CARTONGESSO REI 60
	PARETI IN CARTONGESSO REI 120
	TUBO Ø200 PER PASSAGGIO CAVI MT
	RIVESTIMENTO CON PIASTRELLA STESSA TIPOLOGIA PAVIMENTO
	PAVIMENTO INDUSTRIALE GRIGIO CON VERNICIATURA ANTI ACIDO E ANTI OLIO
	PAVIMENTO INDUSTRIALE GRIGIO CON TRATTAMENTO ANTIPOLVERE
	SCARICHI ACQUE PIOVANE
	QUOTE SUI PROSPETTI
	QUOTE IN PIANTA
	FINESTRE
	PORTE ESTERNE
	PORTE INTERNE REI 60
	PORTE INTERNE REI 120

PROSPETTI

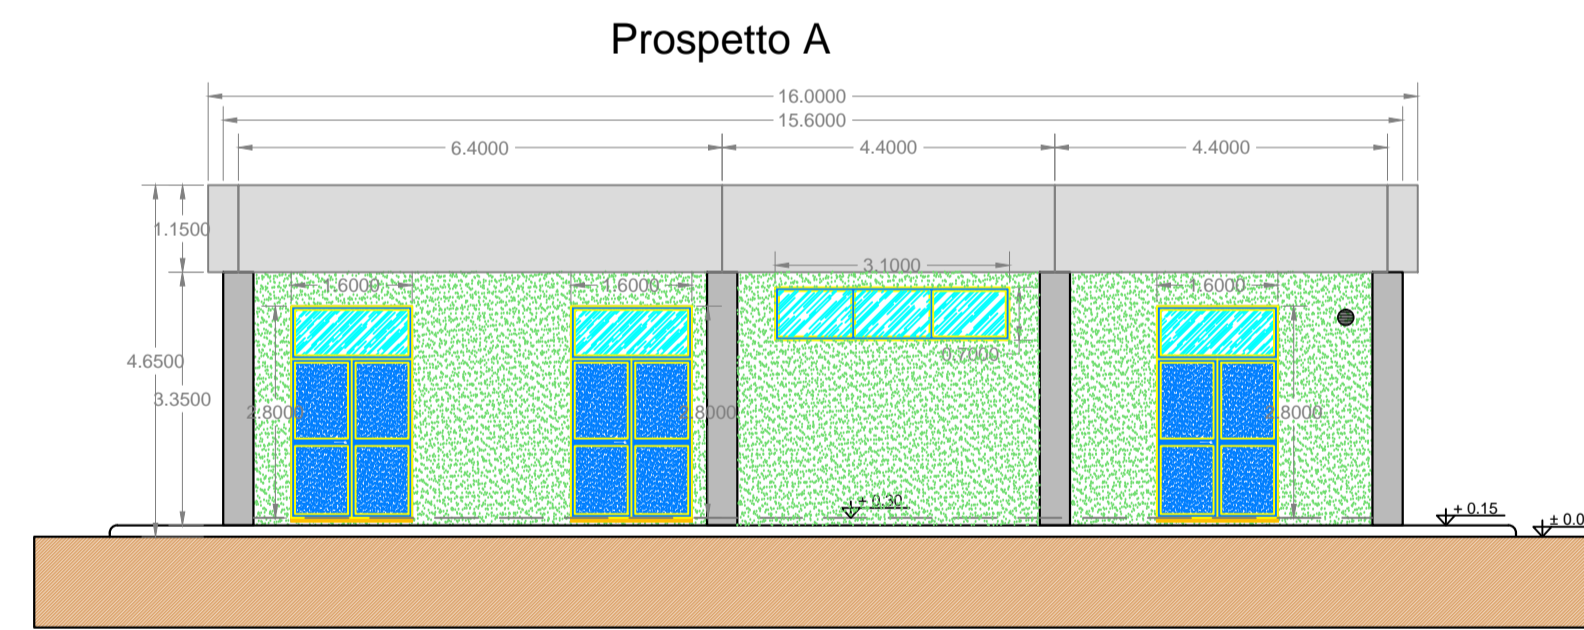

SEZIONI

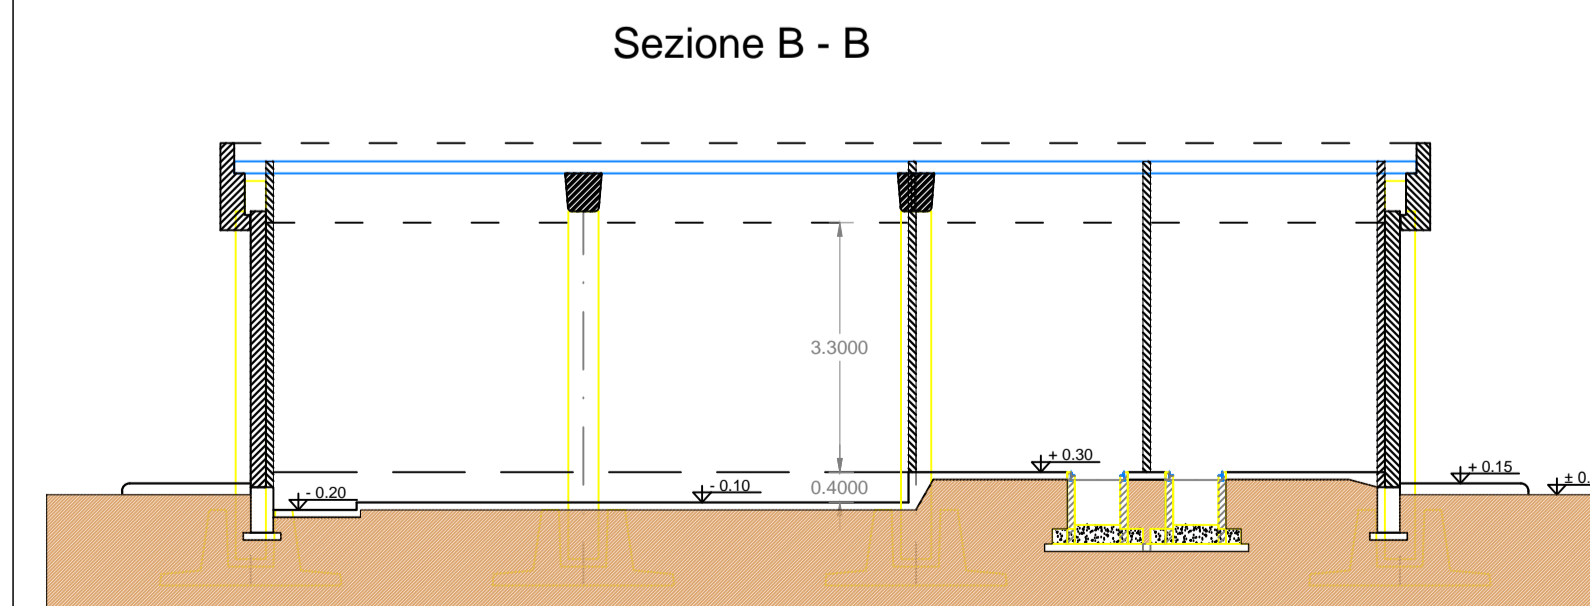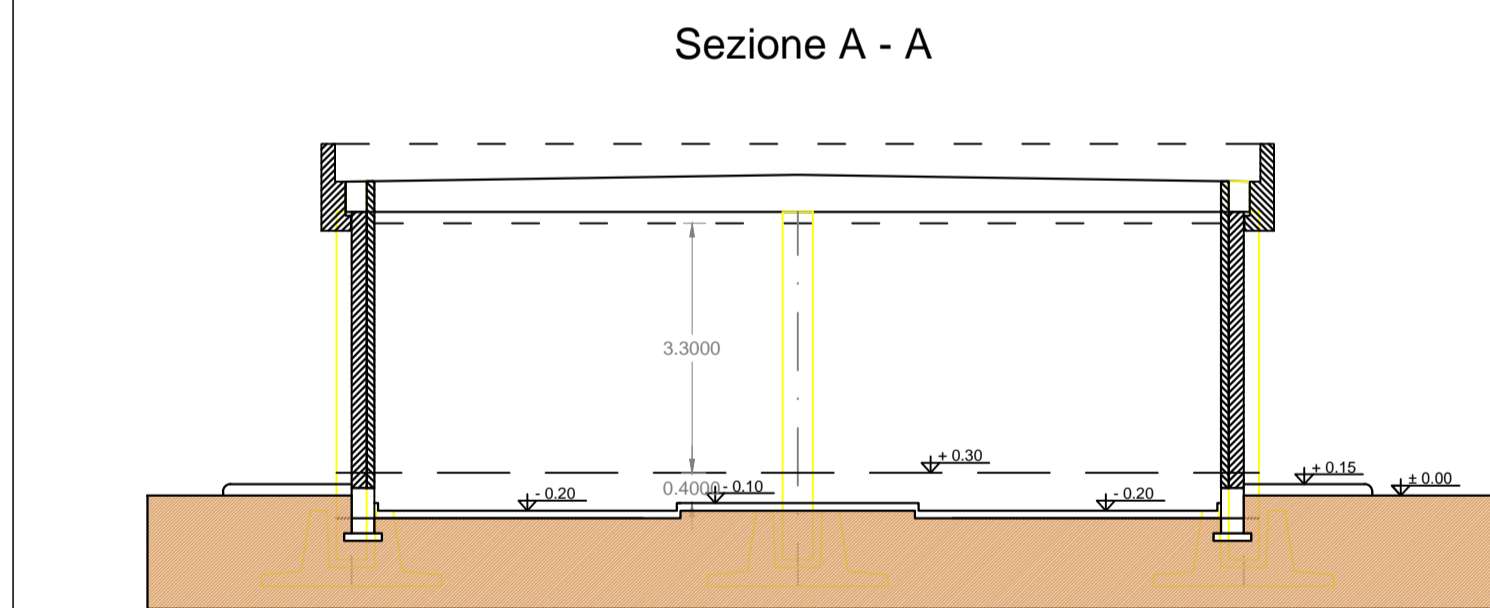

REVISIONI		DESCRIZIONE		ELABORATO		VERIFICATO		APPROVATO	
00	14.01.2020	Sostituisce documento DI0584QSWBER00014 del 30.06.2010		G. La Russa/A. Casella	S. Barrella / F. Nota	ING. PRE-PRCS	V. Di Dio	ING. PRE-PRCS	
N.	DATA	DESCRIZIONE		ELABORATO	VERIFICATO	APPROVATO			

CODIFICA ELABORATO		DEUER10004B_1659754			
TITOLO ELABORATO		PIANO TECNICO DELLE OPERE		TIPOLOGIA ELABORATO	
DESCRIZIONE		Nuova stazione elettrica 380/150 kV di Ponte Galeria		DISEGNO	
NOME DEL FILE		SCALA CAD		FORMATO	
DEUER10004B_1659754		1 unità = 1 m		A1	
		SCALA		FOGLIO	
		1:100		1 / 1	

Questo documento contiene informazioni di proprietà Terna Rete Italia S.p.A. e deve essere utilizzato esclusivamente dal destinatario in relazione alle finalità per le quali è stato fornito. È vietata qualsiasi forma di riproduzione o di divulgazione senza l'esplicito consenso di Terna Rete Italia S.p.A.
This document contains information proprietary to Terna Rete Italia S.p.A. and it will have to be used exclusively for the purposes for which it has been furnished. Whichever shape of spreading or reproduction without the written permission of Terna Rete Italia S.p.A. is prohibited.