



PROSPETTO

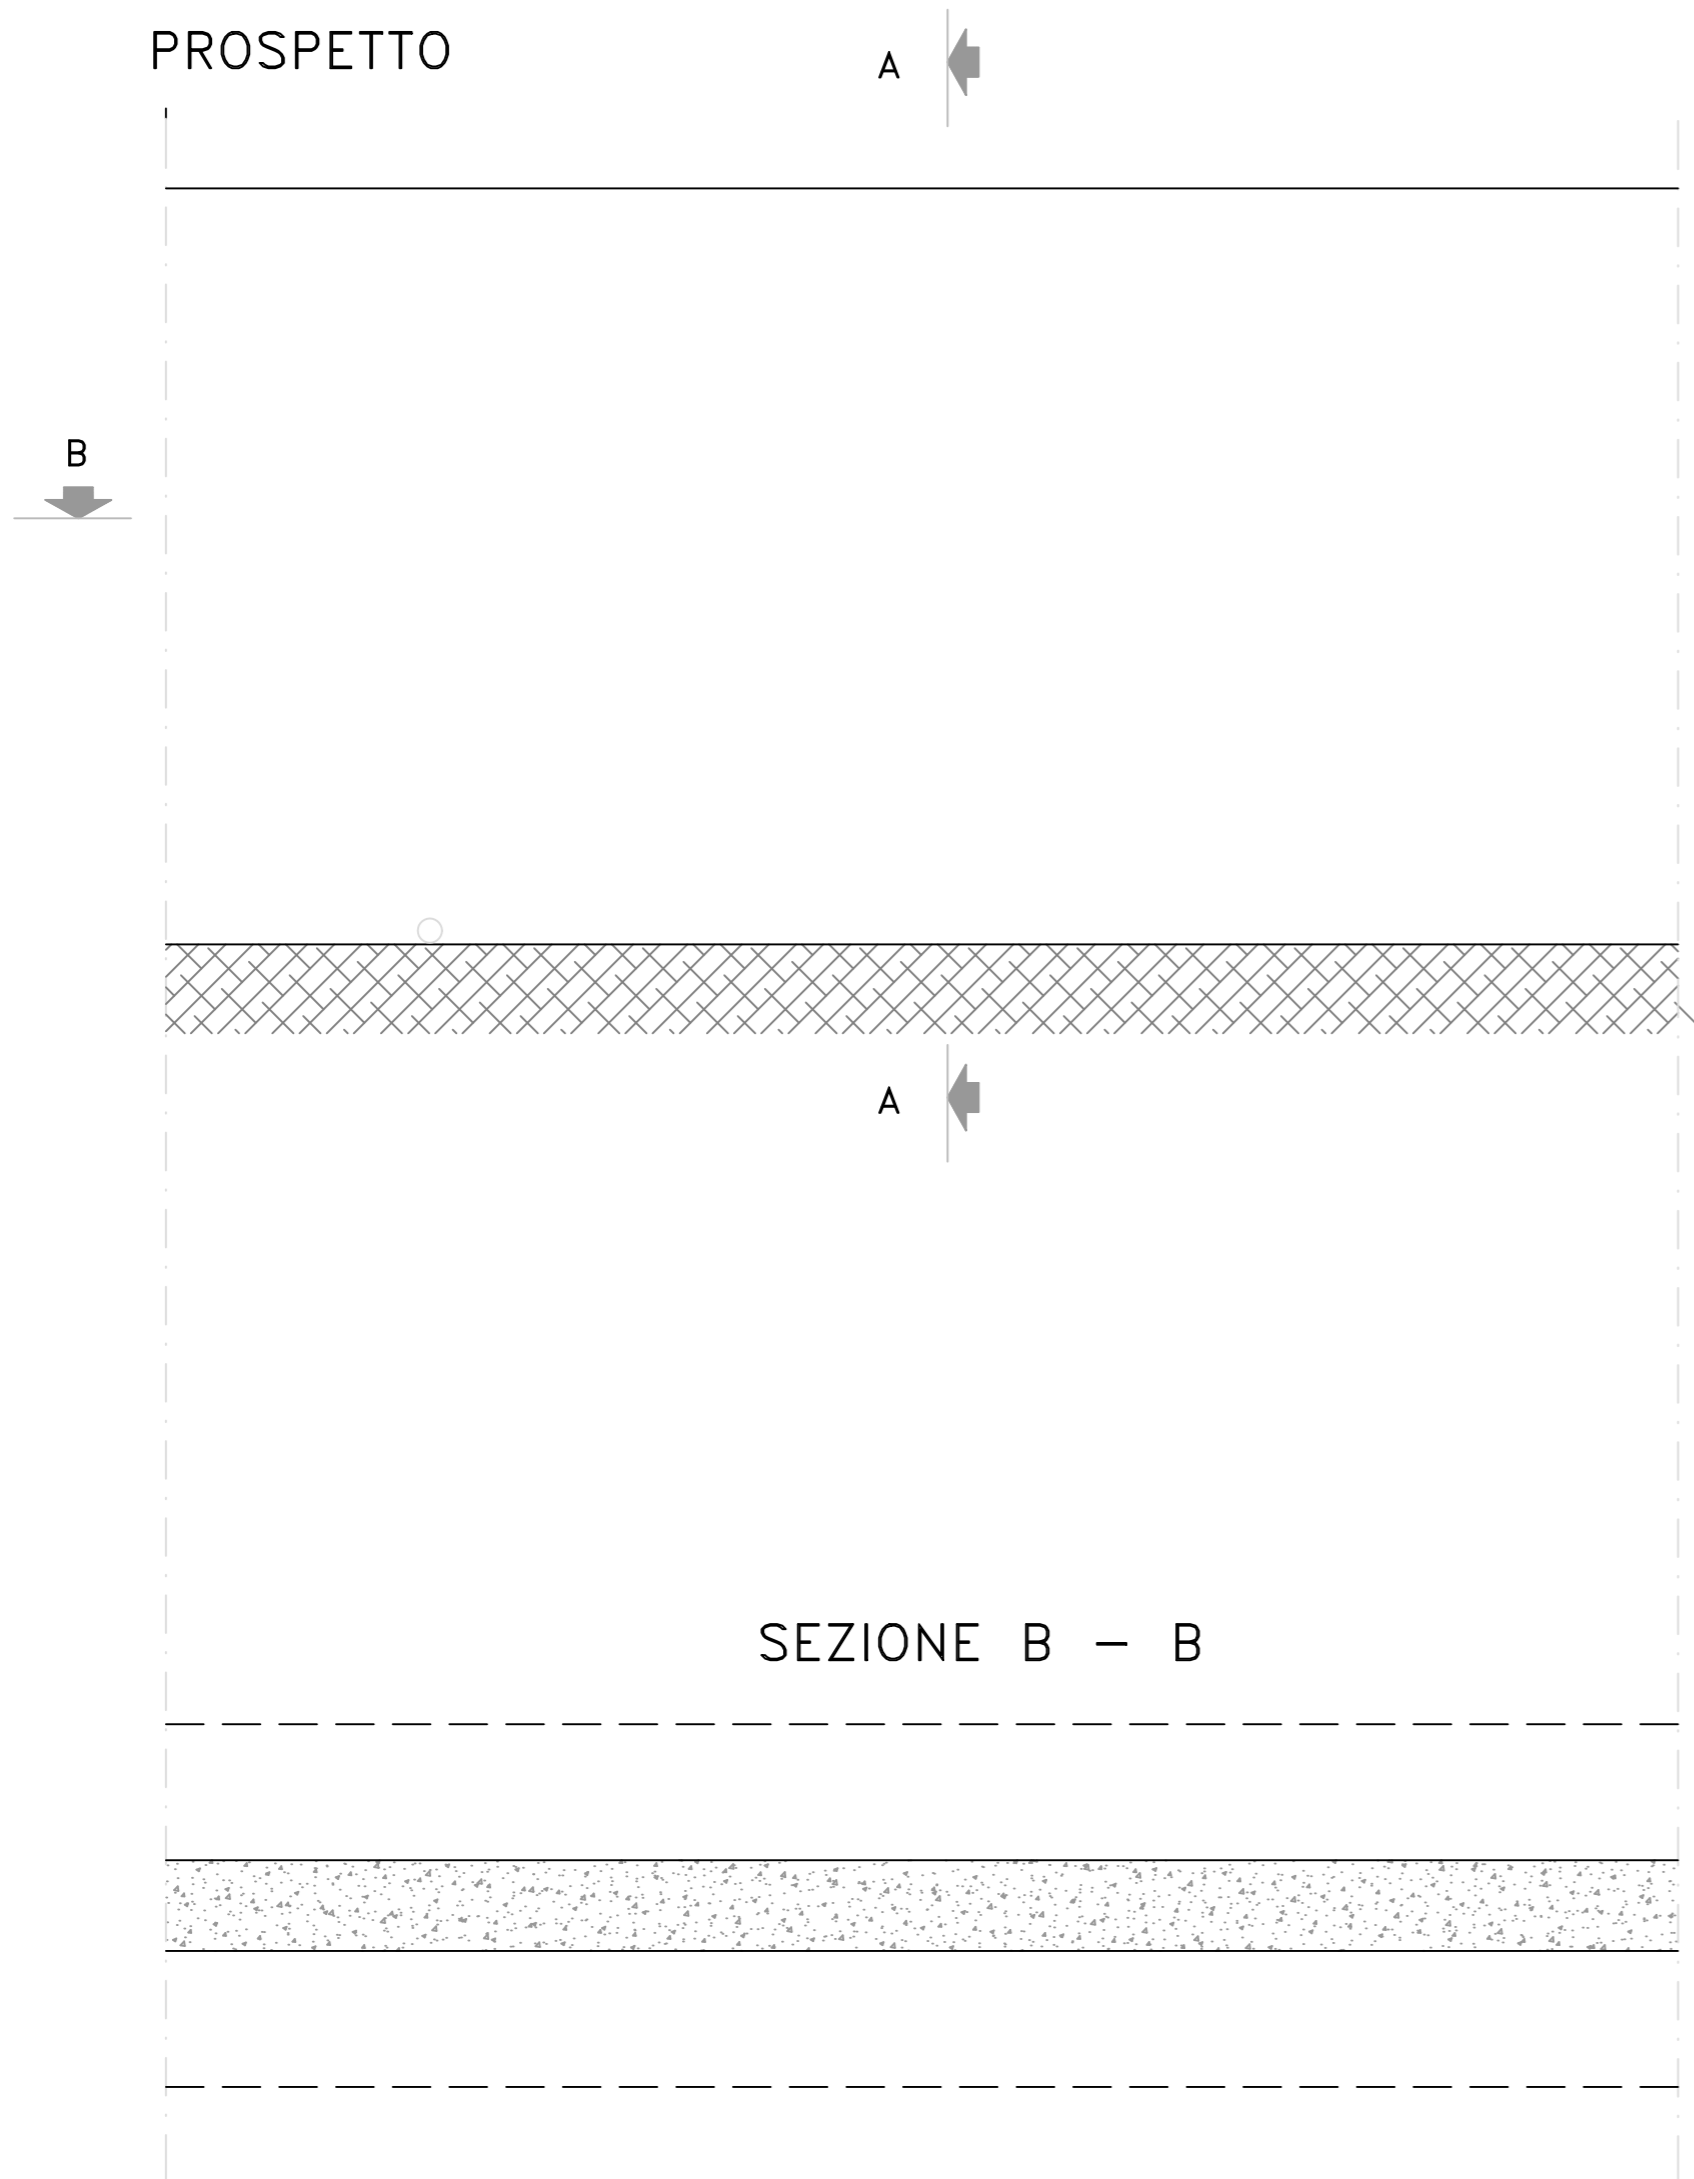

SEZIONE A-A

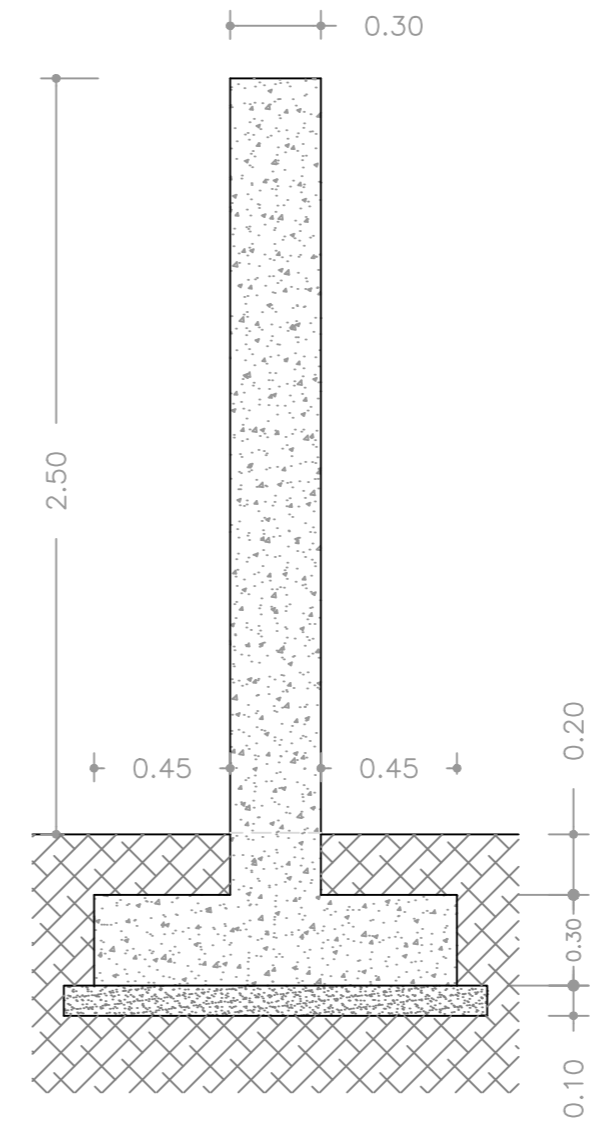

SEZIONE B - B



REVISIONI					
N.	DATA	DESCRIZIONE	ELABORATO	VERIFICATO	APPROVATO
00	14.01.2020	Sostituisce documento DI0584QSWBER00019 del 30.06.2010	G. Lo Ruscia/A. Cataldo Progetto Energia Srl	S. Barabba / F. Nota ING-PRE-PRCS	V. Di Dio ING-PRE-PRCS

CODIFICA ELABORATO					
DUER10004B_1659759			TIPOLOGIA ELABORATO		
TITOLO ELABORATO			DISEGNO		
PIANO TECNICO DELLE OPERE			PROGETTO		
Nuova stazione elettrica 380/150 kV di Ponte Galeria			TE-ER-10-004		
Recinzione					

NOME DEL FILE	SCALA CAD	FORMATO	SCALA	FOGLIO
DUER10004B_1659759	1 unità = 1 m	A2	1:25	1 / 1

Questo documento contiene informazioni di proprietà Terna Rete Italia S.p.A. e deve essere utilizzato esclusivamente dal destinatario in relazione alle finalità per le quali è stato ricevuto. E' vietata qualsiasi forma di riproduzione o di divulgazione senza l'esplicito consenso di Terna Rete Italia S.p.A.  
This document contains information proprietary to Terna Rete Italia S.p.A. and it will have to be used exclusively for the purposes for which it has been furnished. Whichever shape of spreading or reproduction without the written permission of Terna Rete Italia S.p.A. is prohibiti.