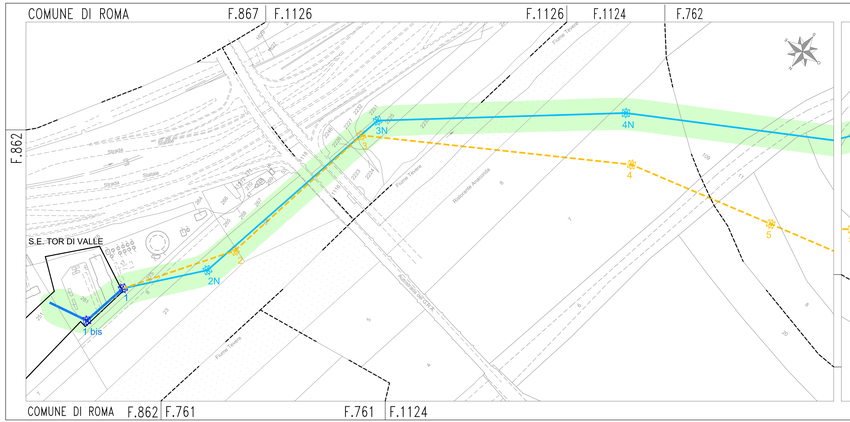

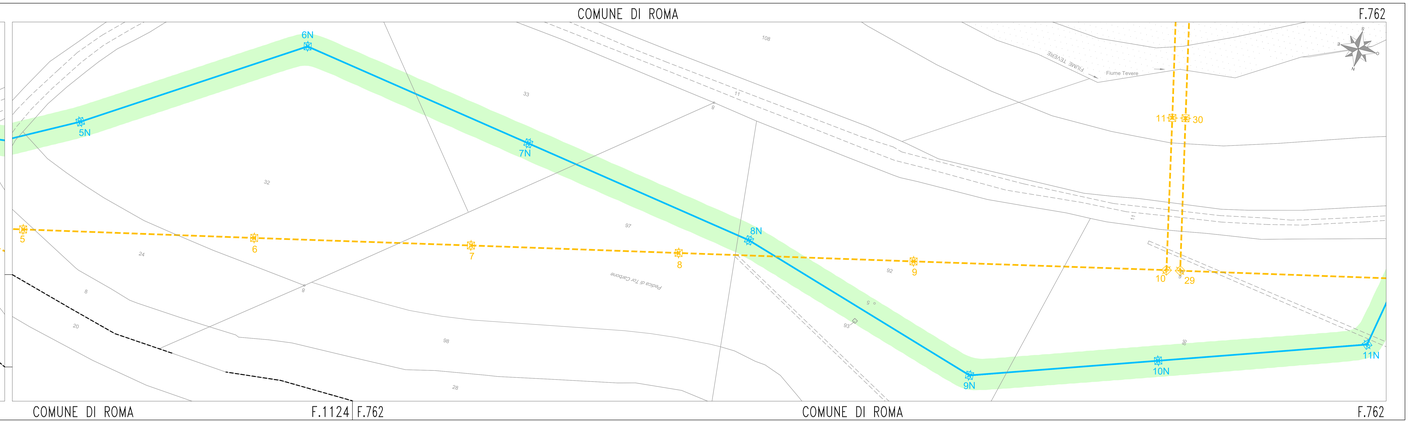

LEGENDA	
	Elettrodotti aerei esistenti a 380/220/150 kV ST / 150 kV DT
	Tratto di elettrodotto a 380 kV ST in progetto
	Tratto di elettrodotto a 220 kV ST in progetto
	Tratto di elettrodotto a 150 kV ST/DT in progetto
	Tratto di elettrodotto in cavo interrato a 150 kV in progetto
	Tratti di elettrodotti aerei da demolire
	Tratti di elettrodotti interessati da sostituzione del conduttore
	Buca giunti
	Distanza di prima approssimazione (DPA)
	Limite foglio catastale

NB: I sostegni rappresentati in planimetria non sono in scala ma sono soltanto da intendere come simboli necessari all'individuazione delle loro rispettive posizioni.

Revisioni					
00	14.01.2020	Nuovo documento non previsto nel PTD 2010	A.Lo Nacera Gruppo Tecnico Terna Rete Italia	T.E.Nicola Responsabile Ingegneria	V.D'Elia Responsabile Ambiente
N.	DATA	DESCRIZIONE	ELABORATO	VERIFICATO	APPROVATO

CODIFICA ELABORATO	Terna Rete Italia T E R N A G R O U P
DUER10004B1669669	TIPOLOGIA ELABORATO
TITOLO ELABORATO	PLANIMETRIA
PIANO TECNICO DELLE OPERE **Riassetto della Rete Elettrica AT nell'area metropolitana di Roma - Quadrante Sud-Ovest"** APPENDICE C Planimetria catastale con Distanze di Prima Approssimazione Comune di Roma	PROGETTO TE-ER-10-004

NOME DEL FILE	SCALA CAD	FORMATO	SCALA	FOGLIO
DUER10004B1669669	1 unità = 1 m	297x1710	1:2000	9 / 15

Questo documento contiene informazioni di proprietà Terna Rete Italia S.p.A. e deve essere utilizzato esclusivamente ed esclusivamente in riferimento alle finalità per le quali è stato rilasciato. E' vietata qualsiasi forma di riproduzione o di divulgazione senza l'esplicito consenso di Terna Rete Italia S.p.A.

This document contains information proprietary to Terna Rete Italia S.p.A. and it will have to be used exclusively for the purposes for which it has been furnished. Whatever shape of reproducing or reproduction without the written permission of Terna Rete Italia S.p.A. is prohibited.