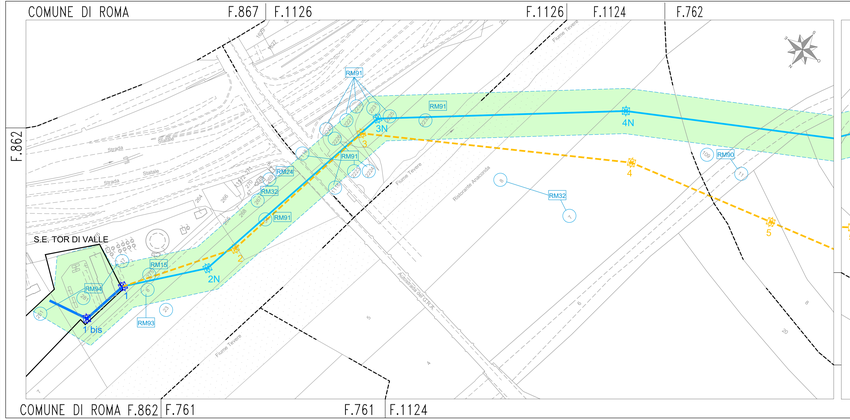

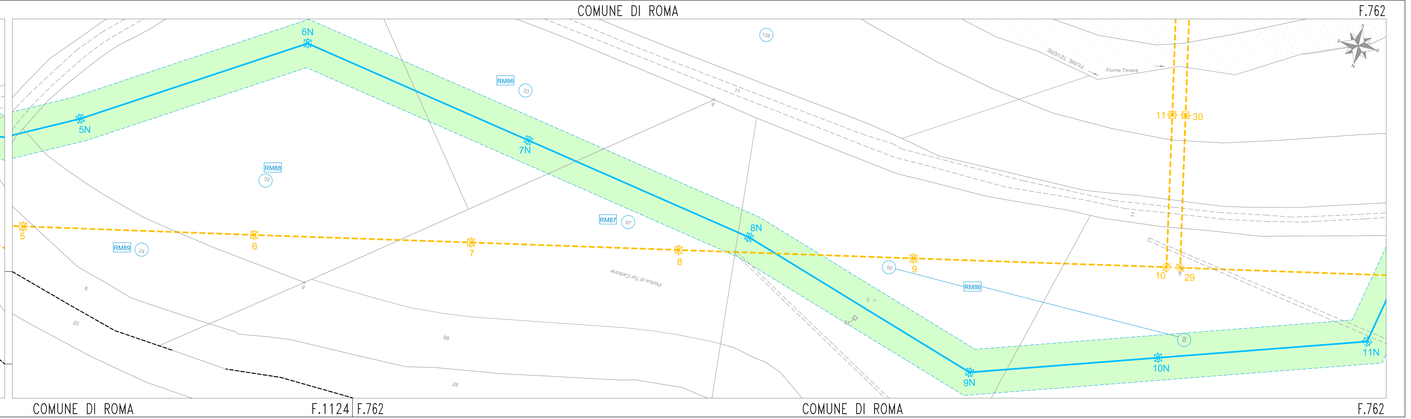

LEGENDA	
	Elettrodotti aerei esistenti a 380/220/150 kV ST / 150 kV DT
	Tratto di elettrodotto a 380 kV ST in progetto
	Tratto di elettrodotto a 220 kV ST in progetto
	Tratto di elettrodotto a 150 kV ST/DT in progetto
	Tratto di elettrodotto in cavo interrato a 150 kV in progetto
	Tratti di elettrodotti aerei da demolire
	Tratti di elettrodotti interessati da sostituzione del conduttore
	Buca giunti
	Area potenzialmente impegnata per i nuovi elettrodotti
	Area soggetta al vincolo preordinato all'esproprio per la stazione elettrica di "Ponte Galeria"
(n)	Particella catastale potenzialmente impegnata
RMnn	Numero di Piano aree potenzialmente impegnate per i nuovi elettrodotti
RMnn	Numero di Piano area soggetta al vincolo preordinato all'esproprio per la stazione elettrica di "Ponte Galeria"
	Limite foglio catastale

ORDINE DEGLI INGEGNERI DELLA PROVINCIA DI ROMA
DI DOTTORE
INGEGNERE
MARZI Ing. MARIA
ESAME DI STATO
SEZIONE A
SETTORE
INGEGNERIA CIVILE E AMBIENTALE
N. 19893

NB: i sostegni rappresentati in planimetria non sono in scala ma sono soltanto da intendere come ambito di individuazione delle loro rispettive posizioni

REVISIONI						
00	14.01.2020	Sostituzione documento DUS004GD0BER00092 del 15.05.2019	Ing.Francesco Grassi Ing.Maria Marzi	T.E.Berardo Ing.Maria Marzi	L.D.Elia Ing.Maria Marzi	
N.	DATA	DESCRIZIONE	ELABORATO	VERIFICATO	APPROVATO	

CODIFICA ELABORATO

DUER10004B1669658

TITOLO ELABORATO

PIANO TECNICO DELLE OPERE
Riassetto della Rete Elettrica AT nell'area metropolitana di Roma - Quadrante Sud-Ovest"

APPENDICE A
Planimetria catastale con area potenzialmente impegnata
Comune di Roma

Terna Rete Italia
TERNA GROUP

TITOLO/DIM.ELABORATO: PLANIMETRIA

PROGETTO: TE-ER-10-004

NOME DEL FILE	SCALA CAD	FORMATO	SCALA	FOGLIO
DUER10004B1669658	1 unità = 1 m	297x1710	1:2000	9 / 15

Questo documento contiene informazioni di proprietà Terna Rete Italia S.p.A. e deve essere utilizzato esclusivamente ed esclusivamente in riferimento alle finalità per le quali è stato inoltrato. E' vietata qualsiasi forma di riproduzione o di divulgazione senza l'esplicito consenso di Terna Rete Italia S.p.A.

This document contains information proprietary to Terna Rete Italia S.p.A. and it will have to be used exclusively for the purposes for which it has been furnished. Whatever shape of reproducing or reproduction without the written permission of Terna Rete Italia S.p.A. is prohibited.