


PTCP - CAPISALDI DEL SISTEMA AMBIENTALE

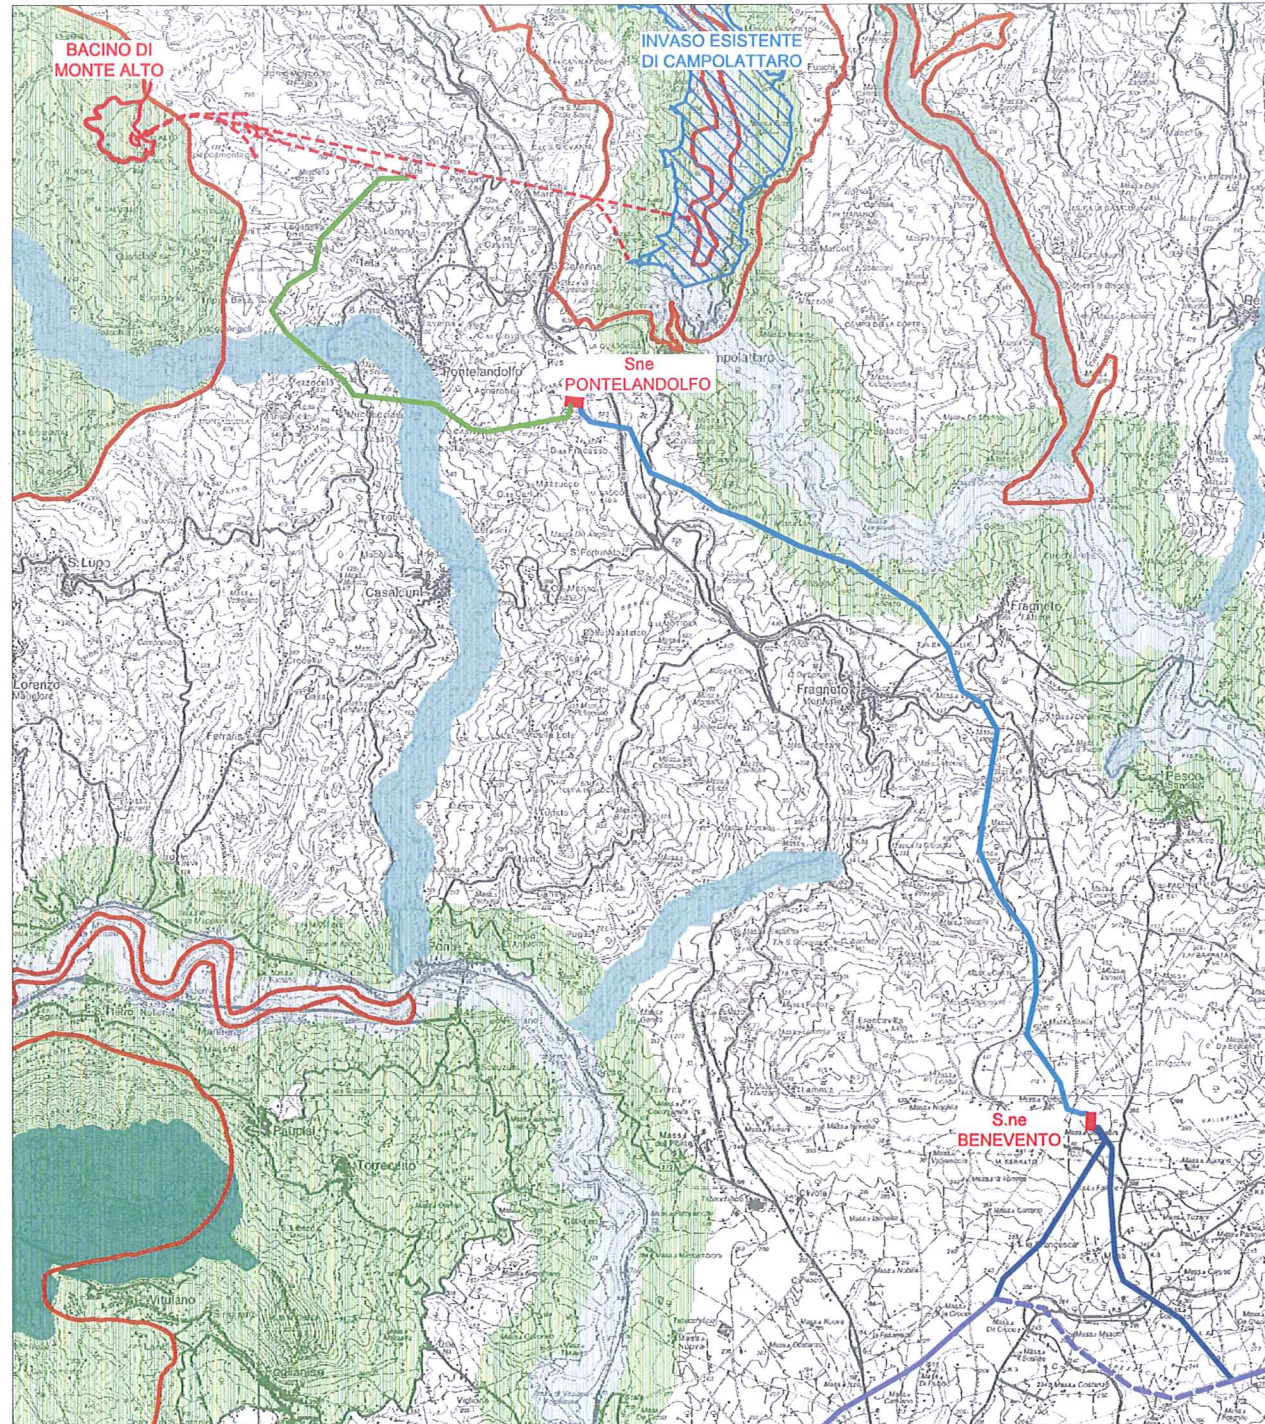

LEGENDA

OPERE A PROGETTO

- - - GALLERIE
- OPERE IN SOTTERRANEO
- OPERE IN SUPERFICIE
- ELETTRDOTTO REC
- ELETTRDOTTO PONTEPANDOLFO - BENEVENTO
- RACCORDI STAZIONE DI BENEVENTO - ELETTRDOTTO BENEVENTO II - FOGGIA
- STAZIONI ELETTRICHE

SCALA




NOTA

LA LEGENDA DEI TEMATISMI È RIPORTATA IN FIGURA 4.2b



PTCP - AREE AD ELEVATA NATURALITÀ E BIODIVERSITÀ

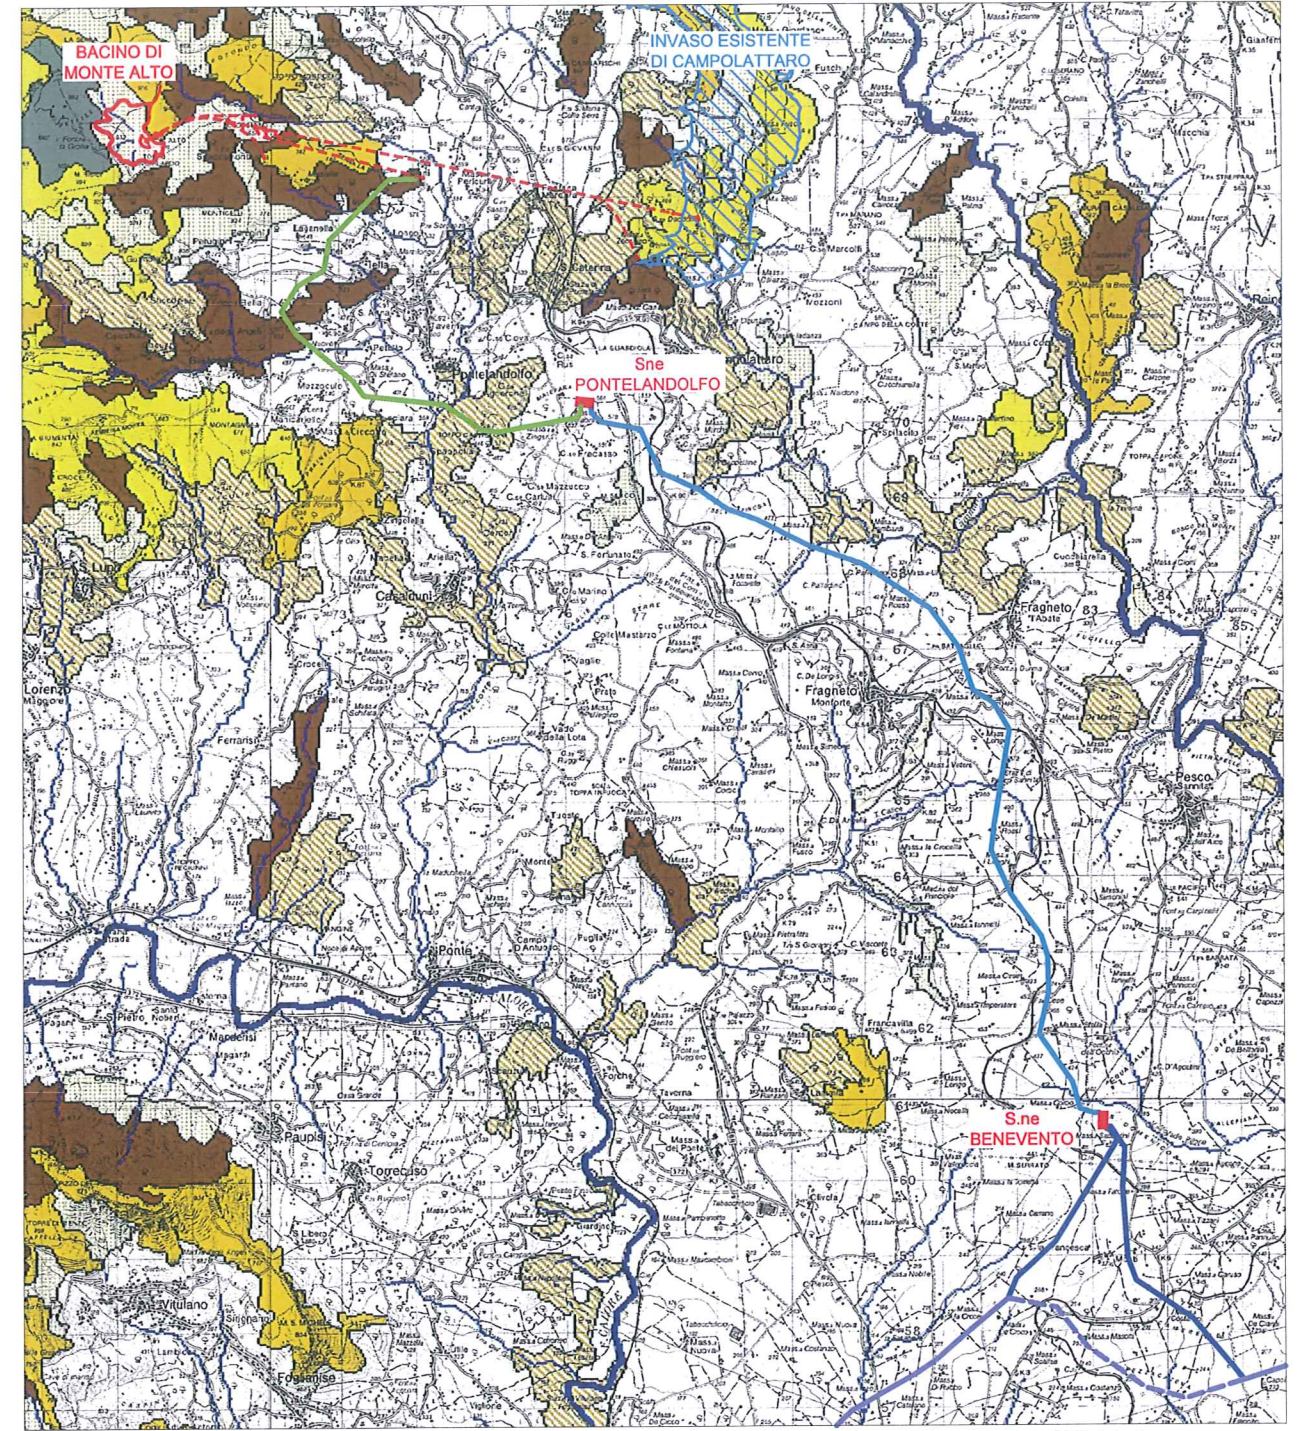

RIFERIMENTI

PROVINCIA DI BENEVENTO, PTCP ADOTTATO CON DELIBERAZIONE DELLA GIUNTA REGIONALE No. 407 DEL 16 LUGLIO 2010, SISTEMA AMBIENTALE - CAPISALDI DEL SISTEMA AMBIENTALE, TAV. B.1 SETTEMBRE 2009, SCALA 1:75,000

PROVINCIA DI BENEVENTO, PTCP ADOTTATO CON DELIBERAZIONE DELLA GIUNTA REGIONALE No. 407 DEL 16 LUGLIO 2010, SISTEMA AMBIENTALE - AREE AD ELEVATA NATURALITÀ E BIODIVERSITÀ, TAV. B.1.2 SETTEMBRE 2009, SCALA 1:75,000

SCALA

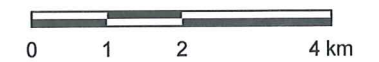


FIGURA 4.2a

PTCP  
CAPISALDI DEL SISTEMA AMBIENTALE E  
AREE AD ELEVATA NATURALITÀ E BIODIVERSITÀ