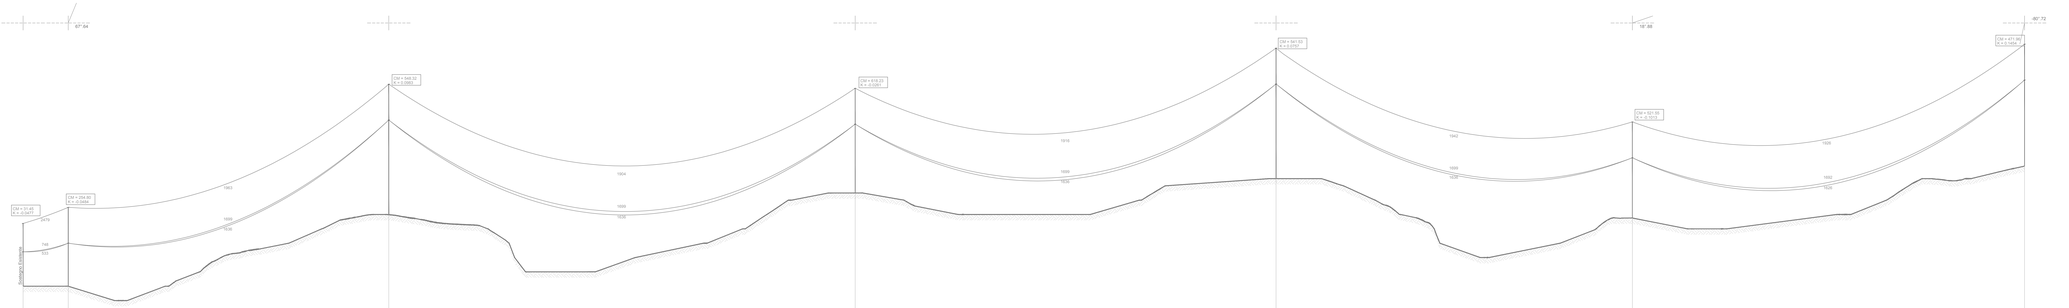

Attraversamenti principali							
N° Pk/ch. / Tipo / Altezza utile (m) Gruppo mensole/Altezza totale (m)	1/G12/D00/G21.9	2N/E15/D0/G0/27.5	3N/M33/A0/G/45.5	4N/M/24/A0/G/36.5	5N/M/33/A0/G/45.5	6N/C21/D0/G0/33.5	7N/E/30/D0/G0/42.5
Campata (m) / Dislivello (m)	62.89 (3.00)	446.71 (42.93)	649.93 (-1.43)	586.53 (14.00)	496.53 (-25.72)	546.57 (27.06)	

NB: i sviluppi e le tracce giunti rappresentati in planimetria non sono in scala ma sono soltanto da intendersi come simboli necessari all'individuazione delle loro rispettive posizioni.

Revisioni					
00	14.01.2020	Sostituisce documento DE0004QAWBER0060	F. Cassucci / G.De Dott. Ingegneri Giorgio Ciro	V. Bianchini / Dott. Ing. Giorgio Ciro	G.De Dott. Ing. Giorgio Ciro
N.	DATA	DESCRIZIONE	ELABORATO	CONTROLLATO	APPROVATO

CODIFICA ELABORATO

DUER10004B_1669664

Sirna Pleto Italia
C o n s o r z i o

TITOLO ELABORATO

PIANO TECNICO DELLE OPERE
Riassetto della Rete Elettrica AT nell'area metropolitana di Roma - Quadrante Sud Ovest"

APPENDICE B
Profili longitudinali

Variante aerea della linea a 220 kV "Roma Sud"- Cinecittà
(td Castelfusano)

TIPOLOGIA ELABORATO

PROFILO

PROGETTO

TE-ER-10-004

NOME DEL FILE	SCALA CAD	FORMATO	SCALA	FOGLIO
DUER10004B_1669664	1 unità = 1 m	297X1795	L: 1:2000 H: 1:500	1 / 2

Questo documento contiene informazioni proprietarie Terna Rete Italia S.p.A. e deve essere utilizzato esclusivamente dal destinatario e nessuna altra finalità per quanto non espressamente autorizzato da Terna Rete Italia S.p.A. può essere perseguita o realizzata senza il suo preventivo consenso scritto.
This document contains information proprietary to Terna Rete Italia S.p.A. and it will have to be used exclusively for the purposes for which it has been furnished. Whichever shape of spreading or reproduction without the written permission of Terna Rete Italia S.p.A. is prohibited.

ORIGINALE