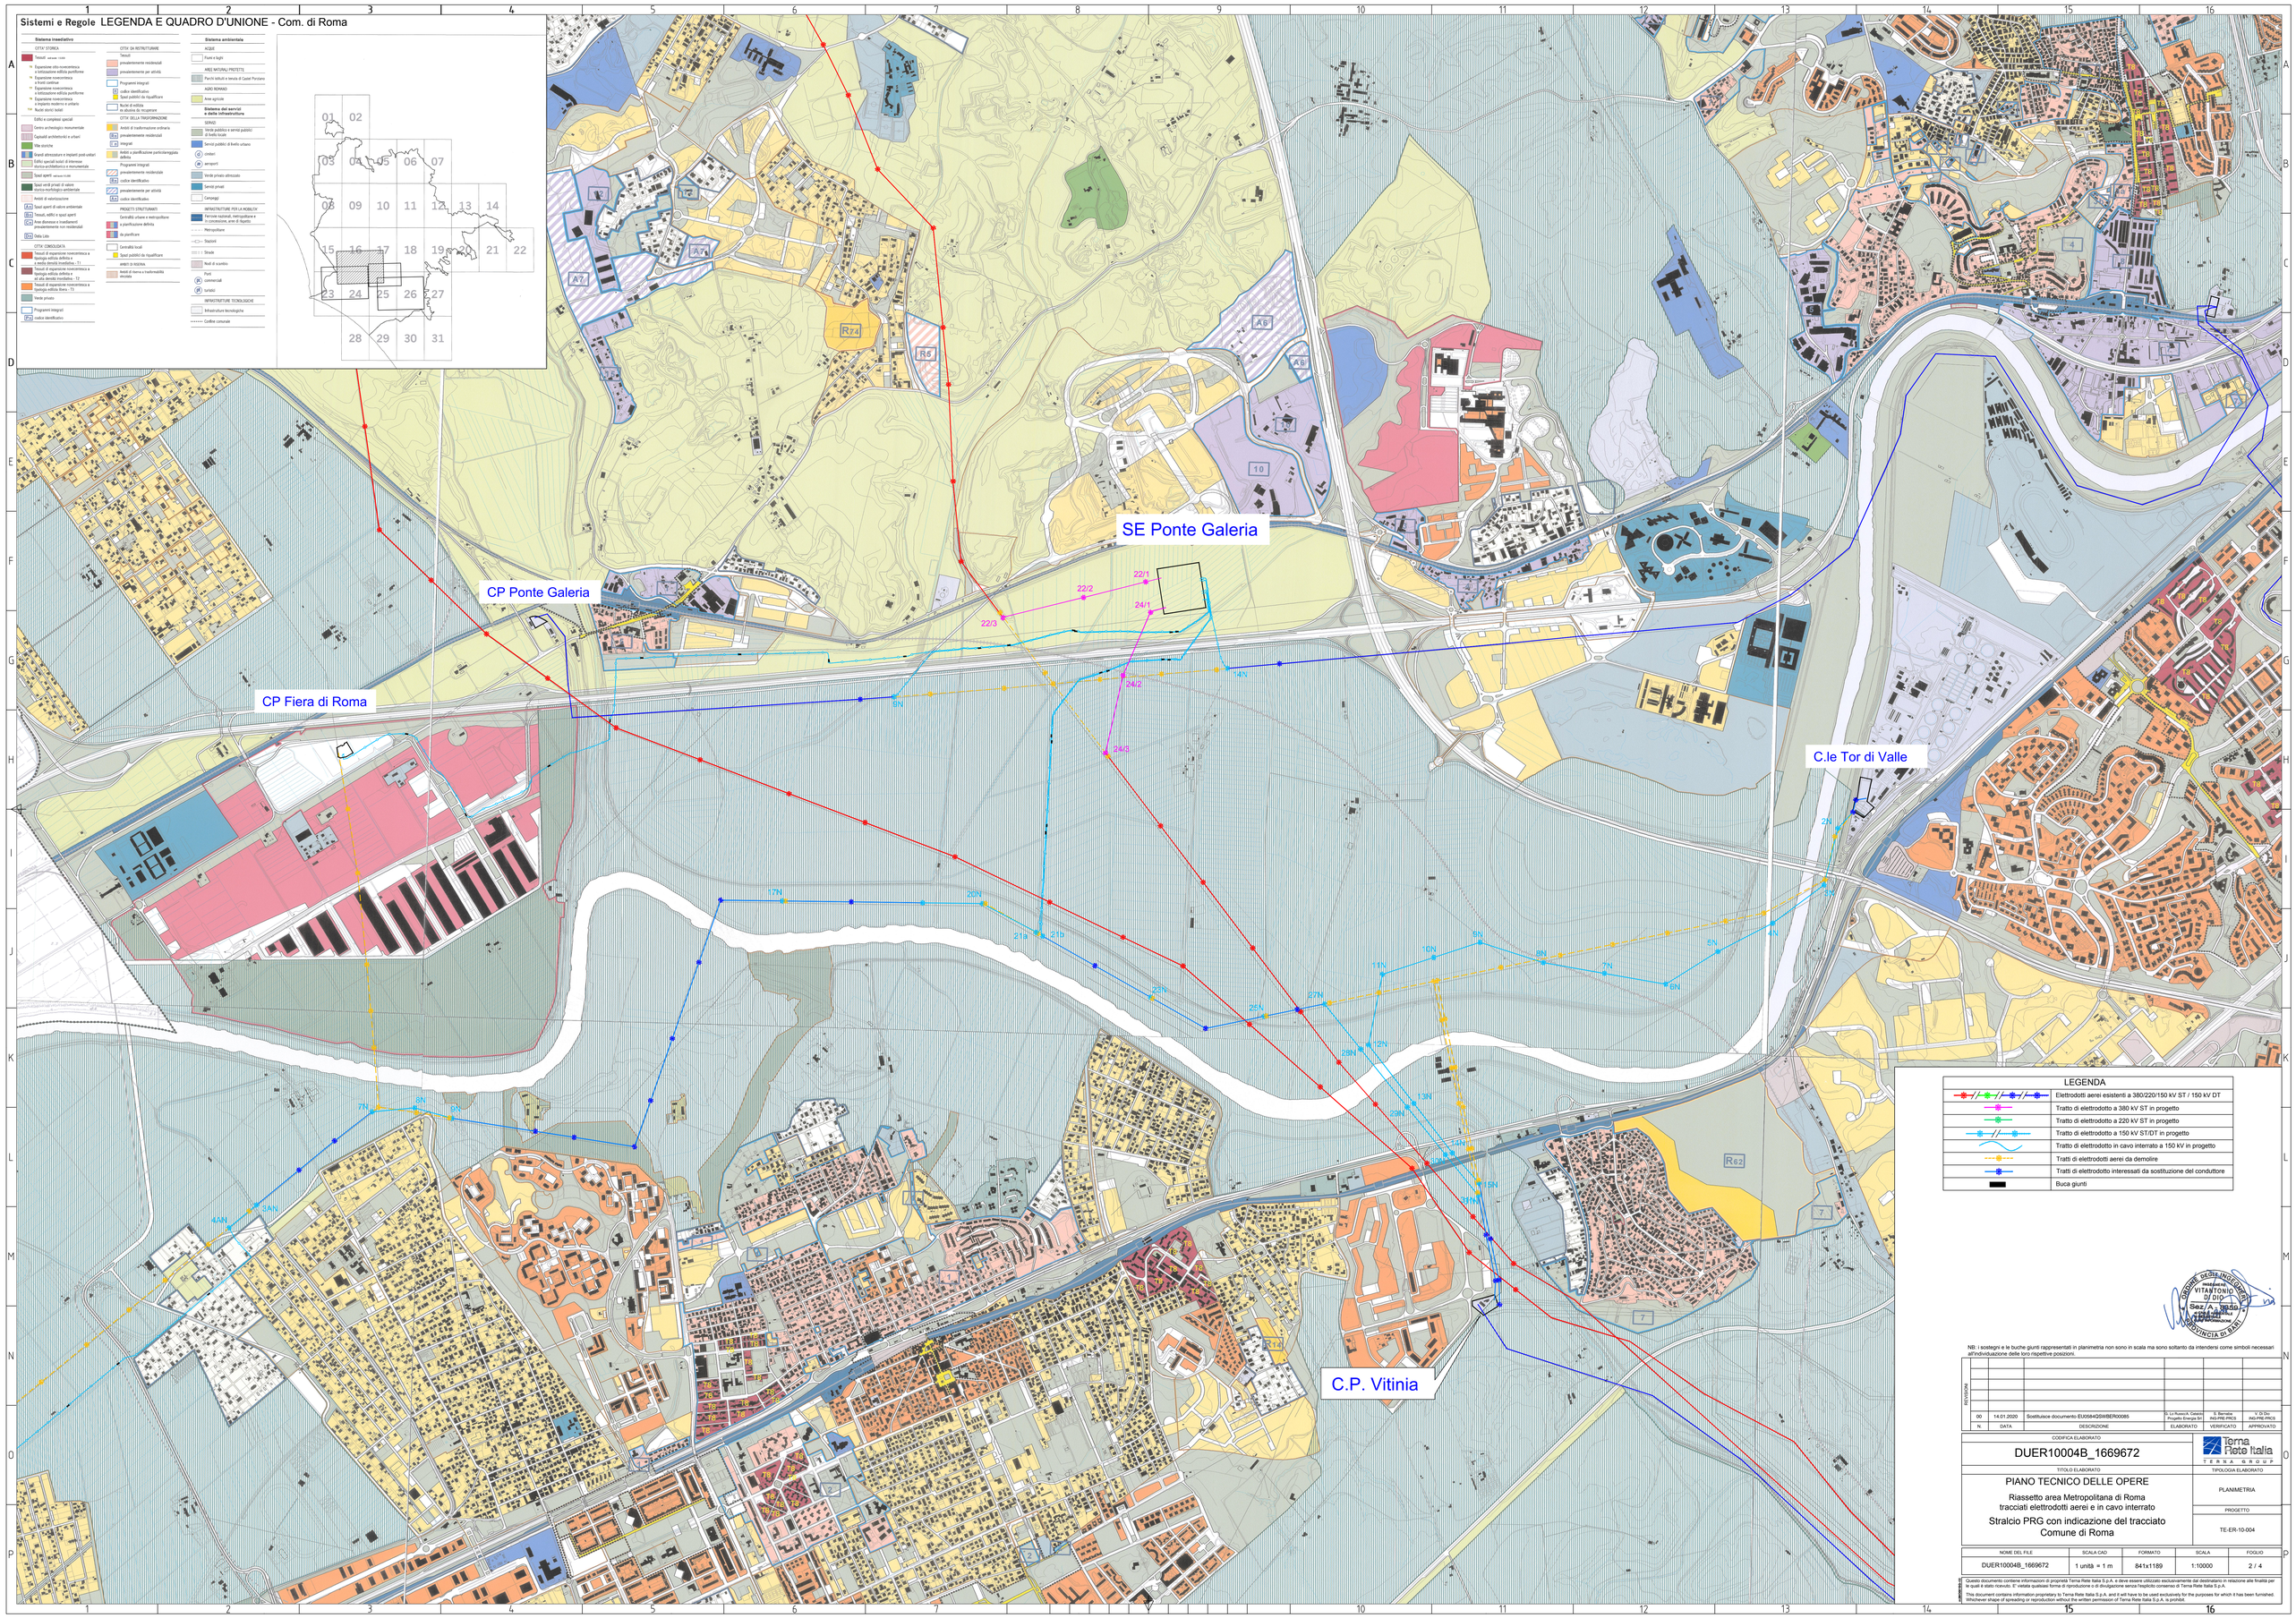

NB: i sostegni e le buche giunti rappresentati in planimetria non sono in scala ma sono soltanto da intendersi come simboli necessari all'individuazione delle loro rispettive posizioni.

N.	DATA	DESCRIZIONE	ELABORATO	VERIFICATO	APPROVATO
00	14.01.2020	Sostituisce documento EU0564QSWBER00085	Lo Russo A. Cassini Progetto Energia SR	S. Bernardo INGEPRE PRCS	V. Di Cro INGEPRE PRCS

CODIFICA ELABORATO

DUER10004B_1669672

TITOLO ELABORATO

PIANO TECNICO DELLE OPERE

Riassetto area Metropolitana di Roma
tracciati elettrodotti aerei e in cavo interrato

Stralcio PRG con indicazione del tracciato
Comune di Roma

TIPOLOGIA ELABORATO

PLANIMETRIA

PROGETTO

TE-ER-10-004

NOME DEL FILE	SCALA CAD	FORMATO	SCALA	FOGLIO
DUER10004B_1669672	1 unità = 1 m	841x1189	1:10000	2 / 4

Questo documento contiene informazioni di proprietà Terna Rete Italia S.p.A. e deve essere utilizzato esclusivamente dal destinatario in relazione alle finalità per le quali è stato ricevuto. E' vietata qualsiasi forma di riproduzione e di divulgazione senza l'esplicito consenso di Terna Rete Italia S.p.A.

This document contains information proprietary to Terna Rete Italia S.p.A. and it will have to be used exclusively for the purposes for which it has been furnished. Whichever shape of spreading or reproduction without the written permission of Terna Rete Italia S.p.A. is prohibit.