

 **Società degli Interporti Siciliani S.p.A.**

Lavori di realizzazione del Polo Intermodale dell'Interporto di Catania con revisione della progettazione esecutiva ai sensi dell'art. 60 del D.lgs. 50/2016

CUP: H31H03000160001 CIG: 7468385245

PROGETTO ESECUTIVO


Committente:  Società degli Interporti Siciliani S.p.A. RUP: Ing. Vincenzo Assumma

Direzione Lavori:  Società degli Interporti Siciliani S.p.A. Direttore dei Lavori: Ing. Aldo Alberto Maggiore

ATI IMPRESE ESECUTRICI



PROGETTAZIONE

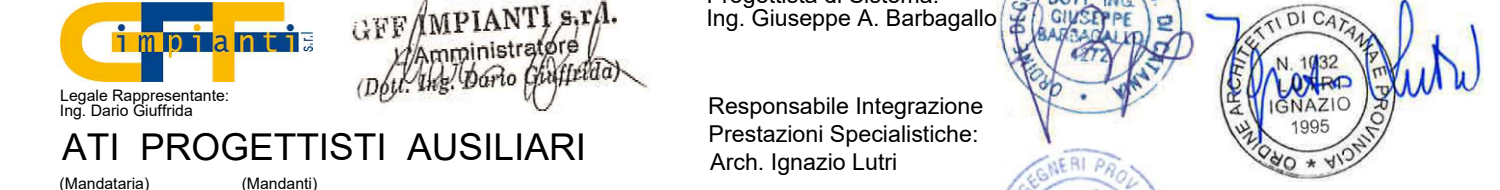

ATI PROGETTISTI AUSILIARI



- 0 - Generalità
- 1 - Inquadramento Generale
- 3 - Planimetria
- 7.a - Piano quotato di progetto - Area "A"

SCALA :
1:1000

Revis.	Descrizione	Data	Redatto	Verificato	Approvato	Autorizzato / Data
1	Emissione	24/10/2019	Ing. F. Colombrà	Arch. I. Luzzi	Ing. A. G. Barbagallo	
2	RVI 246-01_ESEC_RV01_01	13/02/2020	Ing. F. Colombrà	Arch. I. Luzzi	Ing. A. G. Barbagallo	

File: 00_01_03_07a.b Planimetria piano quotato di progetto.dwg