



INTERPORTO DI CATANIA POLO INTERMODALE

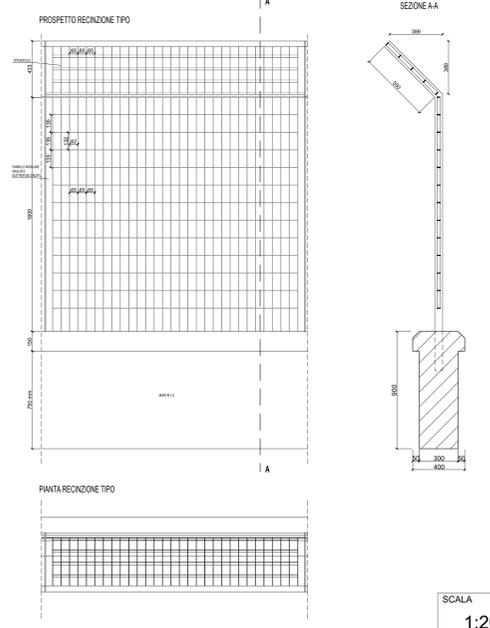

— Recinzione Perimetrale ml 1'860



— Recinzione Temporanea di Cantiere in New Jersey ml 214

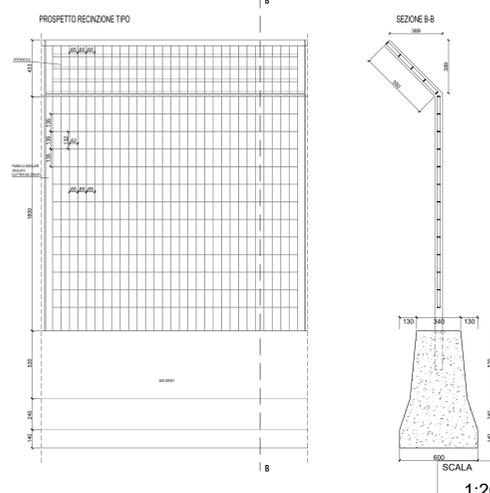

SCALA
1:1000



Lavori di realizzazione del Polo Intermodale dell'Interporto di Catania con revisione della progettazione esecutiva ai sensi dell'art. 60 del D.lgs. 50/2016

CUP: H31H03000160001 CIG: 7468385245

PROGETTO ESECUTIVO

Committente: Società degli Interporti Siciliani S.p.A. RUP: Ing. Vincenzo Assumma

Direzione Lavori: Società degli Interporti Siciliani S.p.A. Direttore dei Lavori: Ing. Aldo Alberto Maggiore

ATI IMPRESE ESECUTRICI

CONSORZIO STABILE SQM
Aleandri
GREENGEA

PROGETTAZIONE

GFF IMPIANTI S.p.A.
ATI PROGETTISTI AUSILIARI
MUIVING
SAL srl
3TI

- 0 - Generalità
- 1 - Inquadramento Generale
- 4 - WBS
- 2 - Delimitazione Aree Recintate

Revis.	Descrizione	Data	Redatto	Verificato	Approvato	Autorizzato / Data
1	Emissione	24/10/2019	Ing. F. Colombita	Arch. I. Luzzi	Ing. A. G. Barbagallo	
2	RVI 246-01_ESEC_RV01_01	13/02/2020	Ing. F. Colombita	Arch. I. Luzzi	Ing. A. G. Barbagallo	

File: 00_01_04_02 Planimetria Recinzioni.dwg