


Asse 0 - Sez. 4 -
 Progr. 0+252.64
 Scala 1:200
 Q.Rif. 10.00m



Asse 0 - Sez. 5 -
 Progr. 0+307.99
 Scala 1:200
 Q.Rif. 10.00m

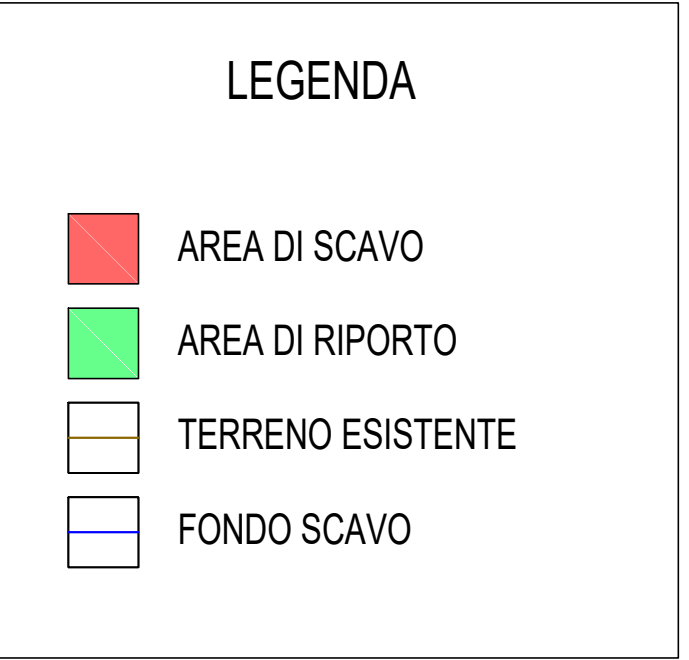


CUP: H31H03000160001 CIG: 7468385249

PROGETTO ESECUTIVO

Direzione Lavori: Società degli Aeroporti Siciliani S.p.A. Direttore dei Lavori: Ing. Aldo Alberto Maggiora

Asse 0 - Sez. 6 -
Progr. 0+354.04
Scala 1:200
Q.Rif. 10.00m

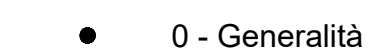

- 7 - Calcolo degli scavi e dei riporti con il metodo delle sezioni

SCALA :

1:200

File: 00_03_02_07 Calcolo degli scavi e dei riporti con il metodo delle sezioni raggugliate - 2 di 4.dwg