



Legenda

- Strada Comunale
  - Strada Provinciale N°49
  - Strada Europea N°E25 - Ex Strada Statale N° 131 Carlo Felice
  - Strada Provinciale N°33
  - Strada Provinciale N°10m
  - Strada Provinciale N°32
  - Strada Provinciale N°107
  - Strada Provinciale N°15
  - Strada Statale N°389
  - Strada Provinciale N°40
  - Strada Provinciale N°7
  - Strada Provinciale N°106
  - Viabilità Interna al Parco
- Porto di Oristano
  - WTG
  - ▭ Transhipment Area - Soluzione A
  - ▭ Transhipment Area - Soluzione B

REGIONE SARDEGNA  
Provincia di Sassari (SS)

COMUNI DI NULE E BENETUTTI



REV.	DESCRIZIONE	DATA	REDATTO	CONTROL.	APPROV.
1	EMISSIONE PER ENTI ESTERNI	25/05/20	ANTEX	FURNO C.	MASTASI A.
0	EMISSIONE PER COMMENTI	02/04/20	ANTEX	FURNO C.	MASTASI A.

INNOGY ITALIA S.p.A.

Sede legale in Milano, via F. Restelli, 3/1 - 20124 Milano, Codice Fiscale e P. IVA 0259066021


Progettazione:

PARCO EOLICO DI NULE E BENETUTTI **DEFINITIVO**



Elaborato: VIABILITA' ESISTENTE E/O DA REALIZZARSI PER IL RAGGIUNTO DEL SITO

Scala: 1:100.000 Nome DS/FILE: C19023505-PD-PL-13-01 Allegato: 1/1 F.to: 40


Il presente documento è di proprietà della ANTEX GROUP s.p.a. È vietata la comunicazione e l'uso o la riproduzione senza il preventivo permesso scritto della società. La società tutela i propri diritti a ogni titolo.

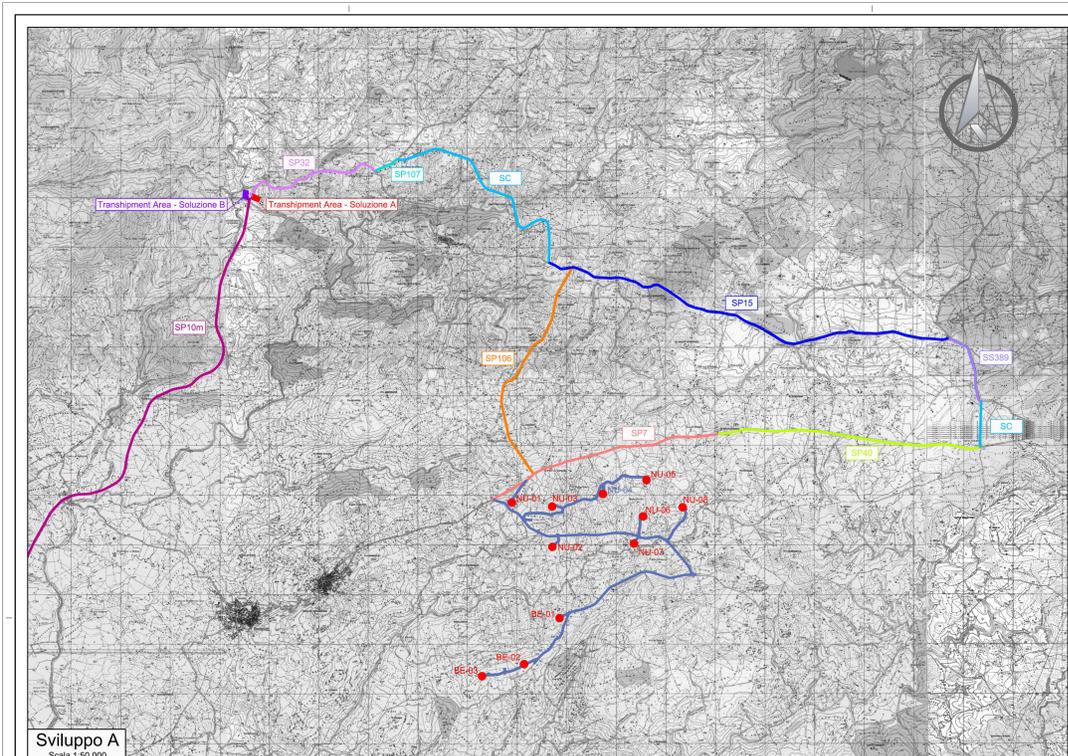

Sviluppo A  
Scala 1:50.000

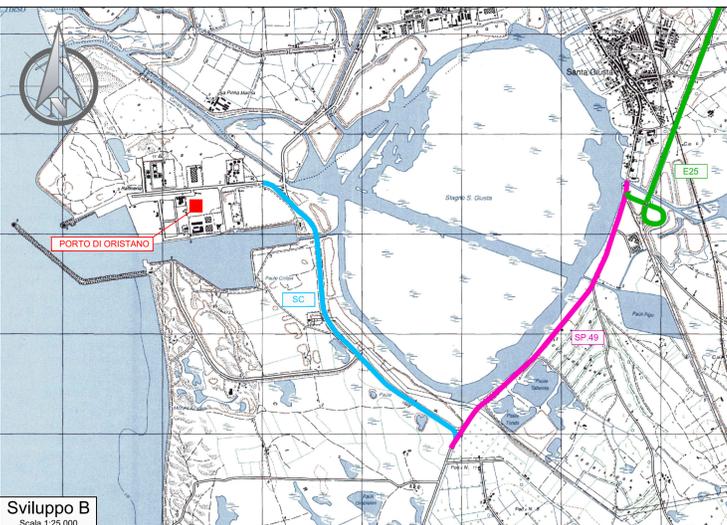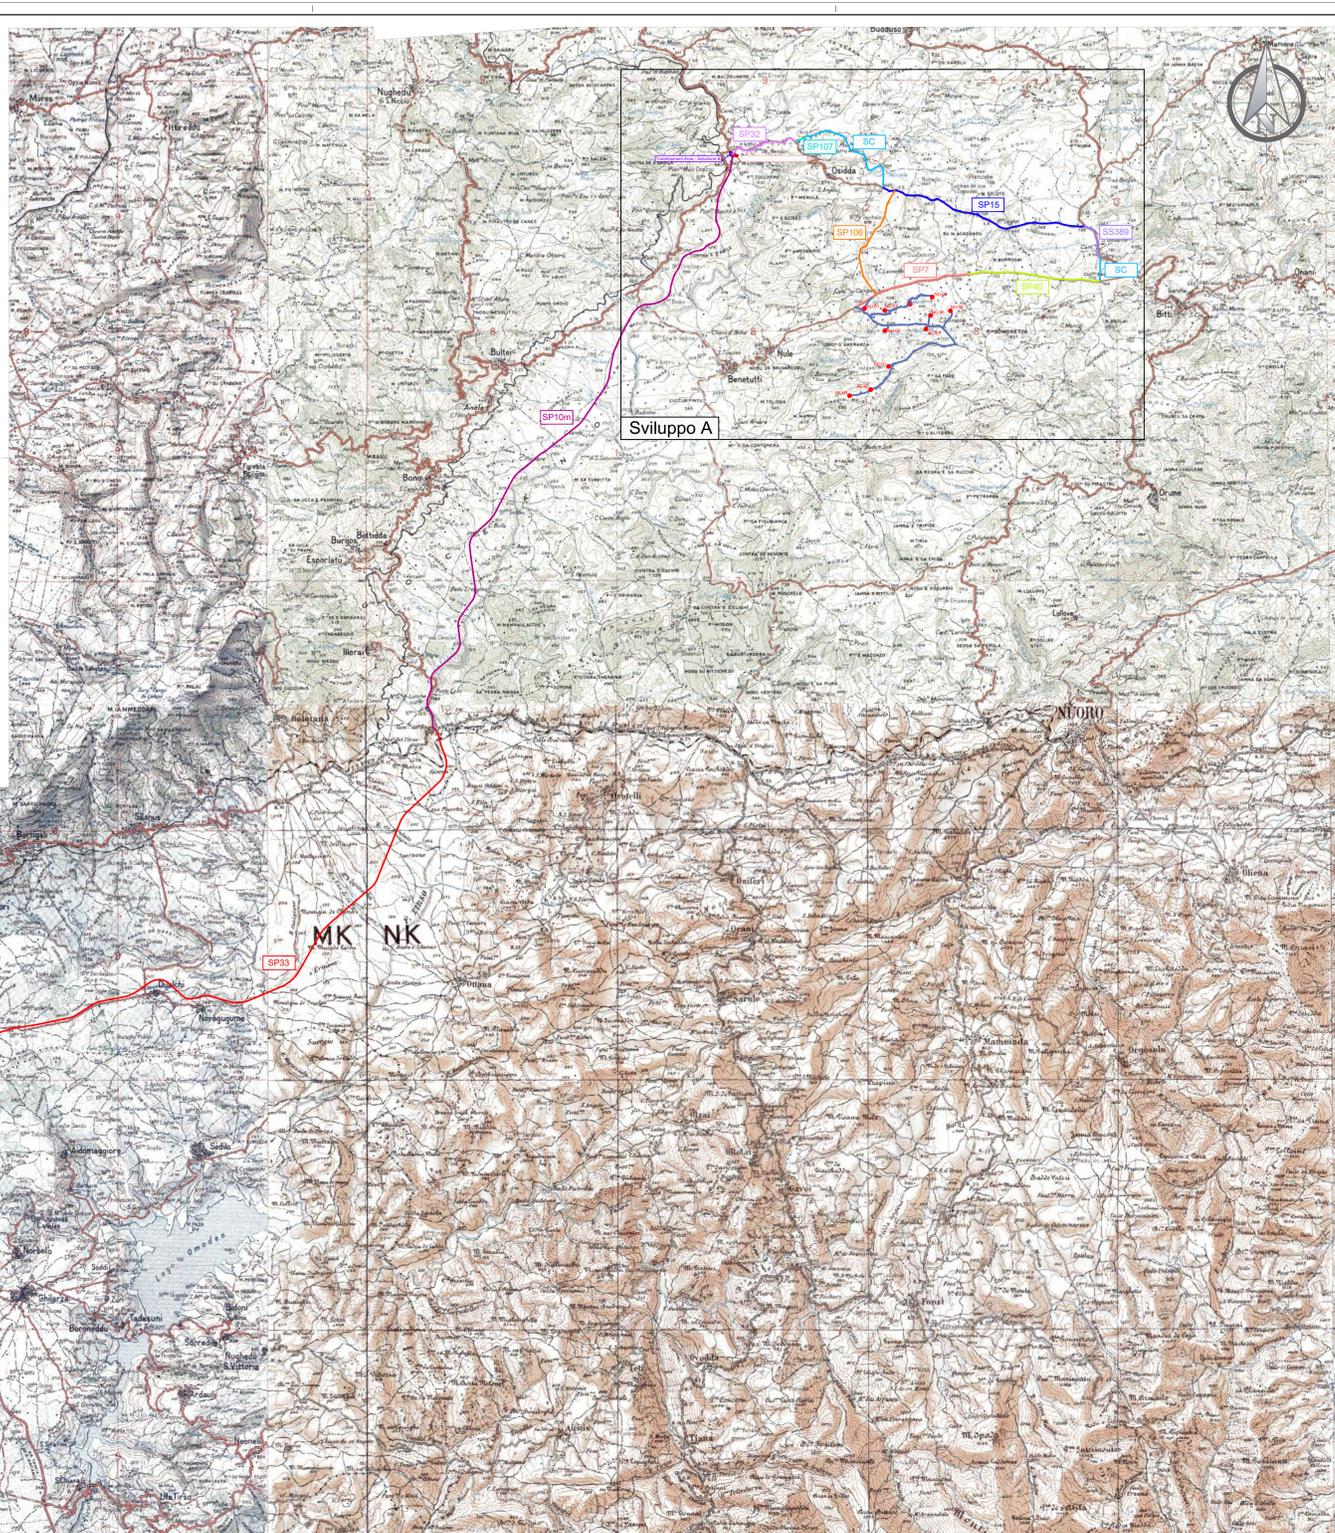

Sviluppo B  
Scala 1:25.000

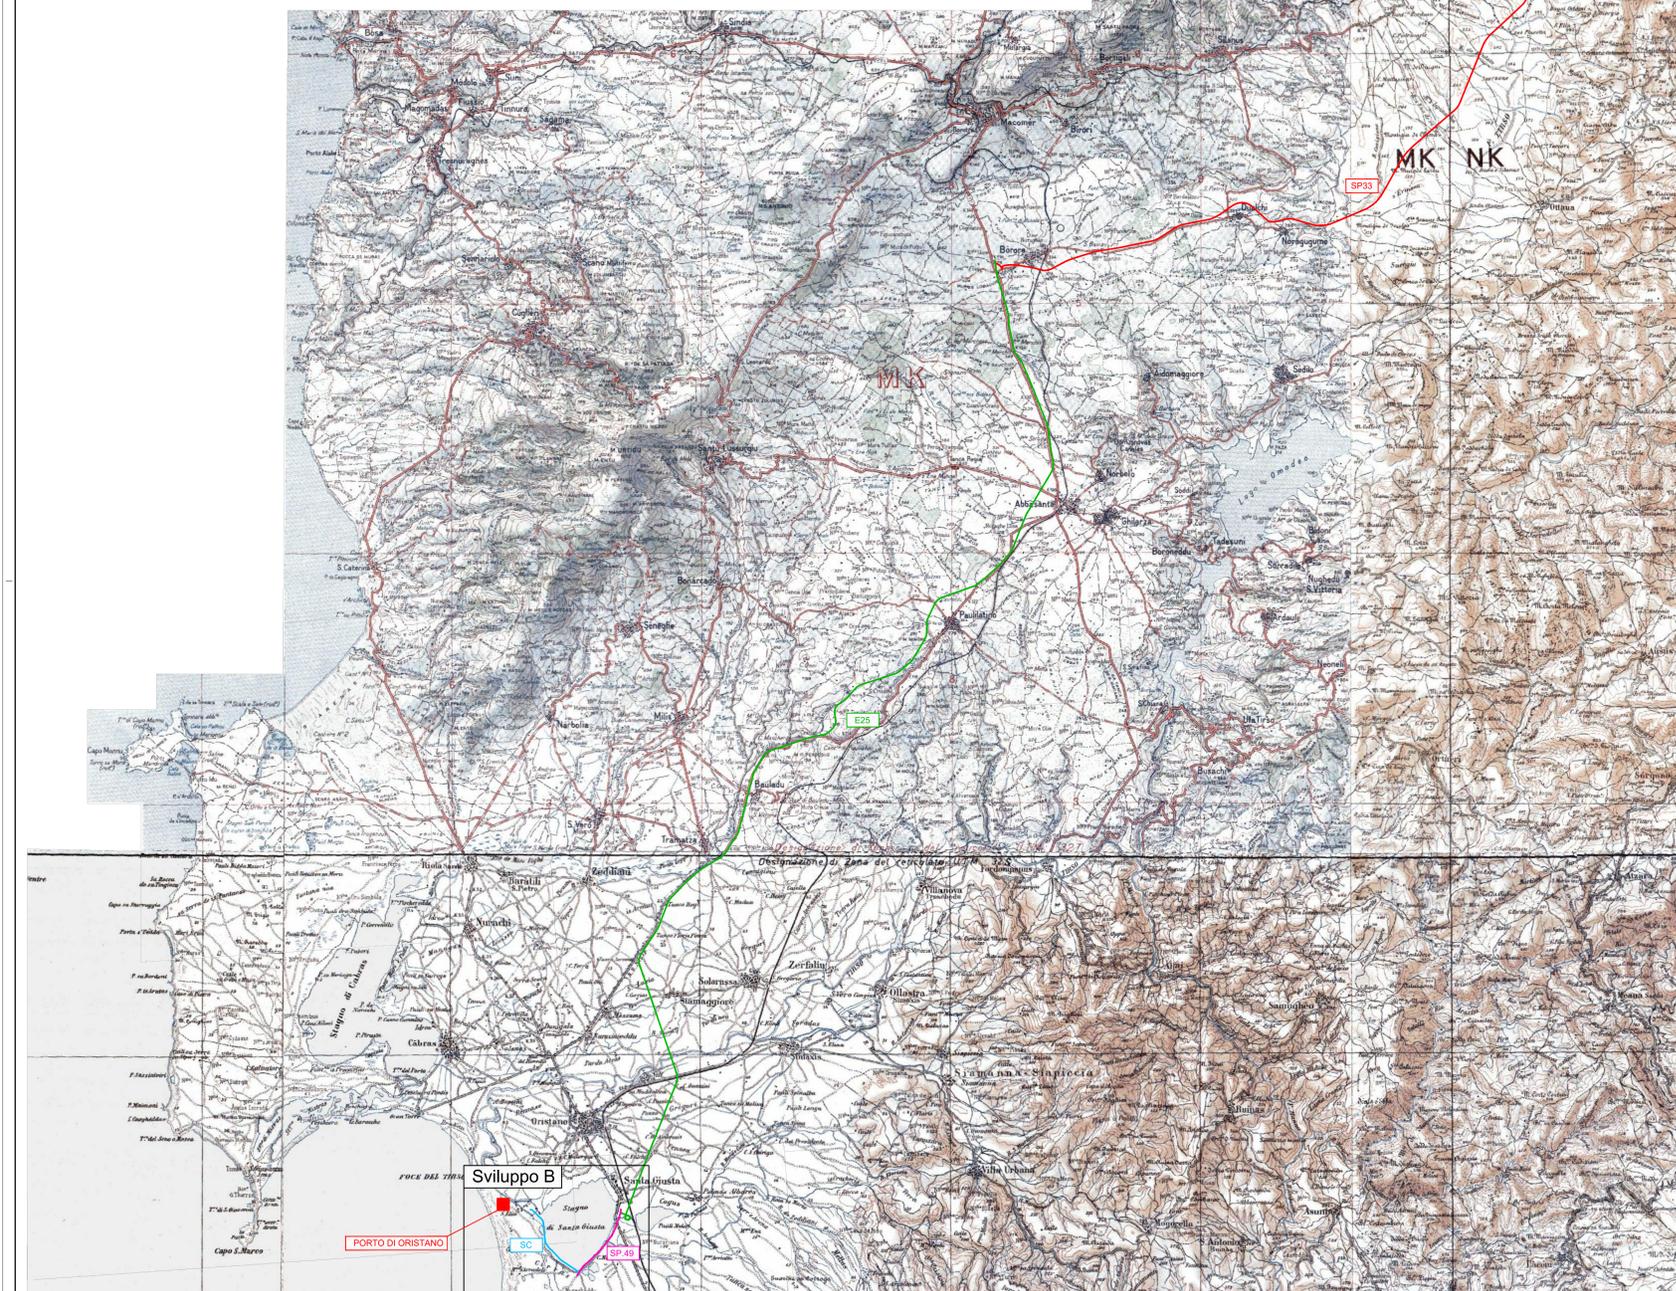

Sviluppo B

PORTO DI ORISTANO