




Piazzola tipo 1

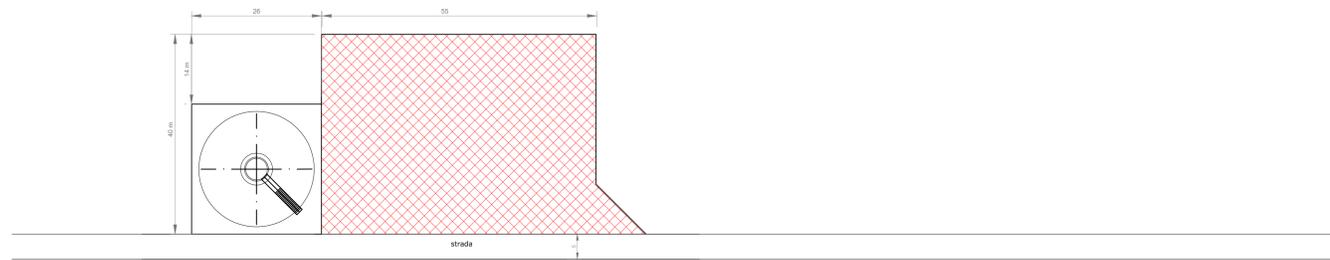


Piazzola tipo 3

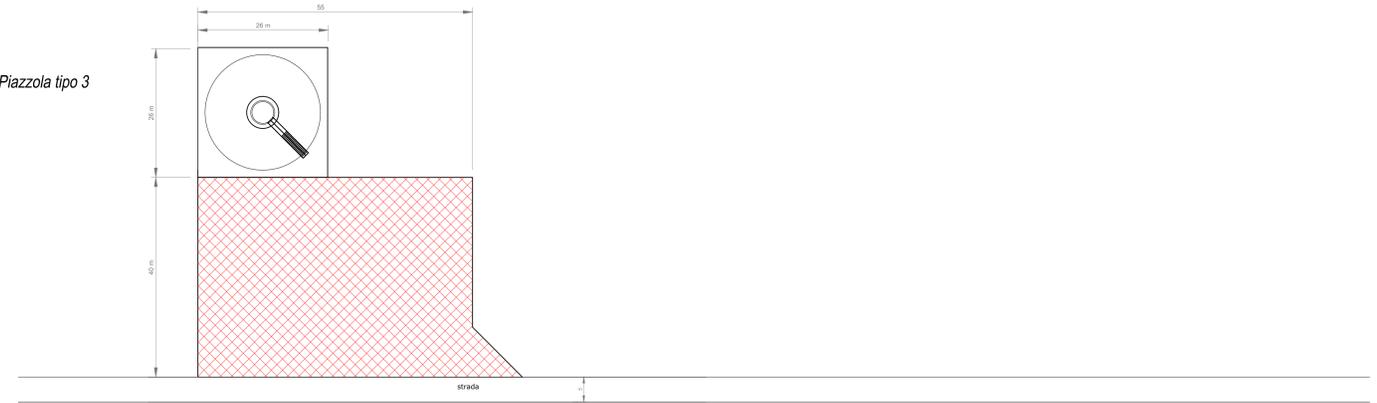


Piazzola tipo 2

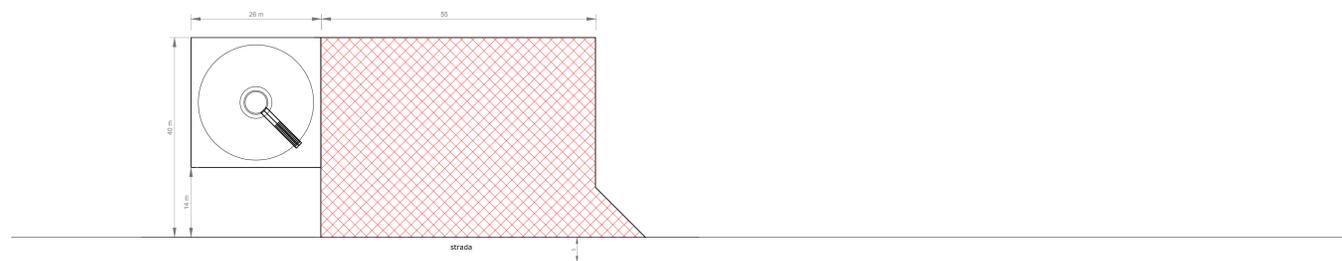


Piazzola tipo 4

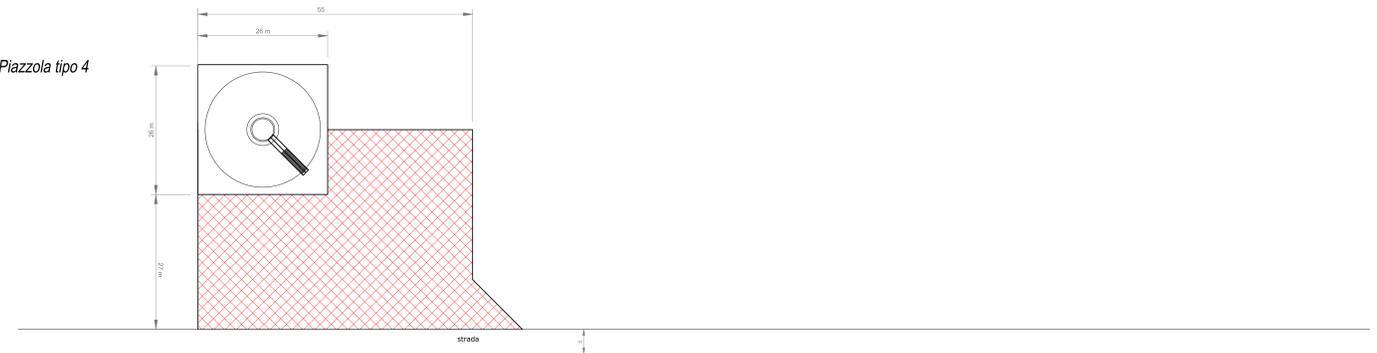


Particolare piazzola tipo 1 scala 1:200

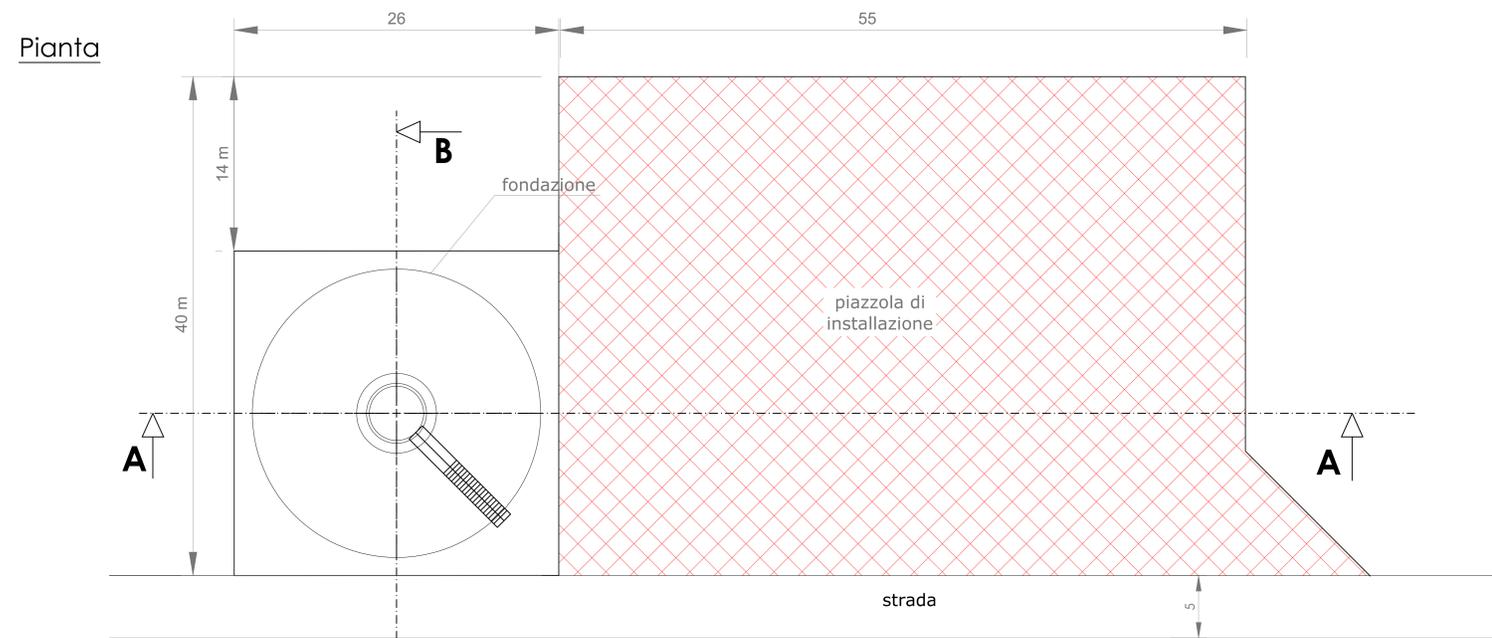

Sezione A-A

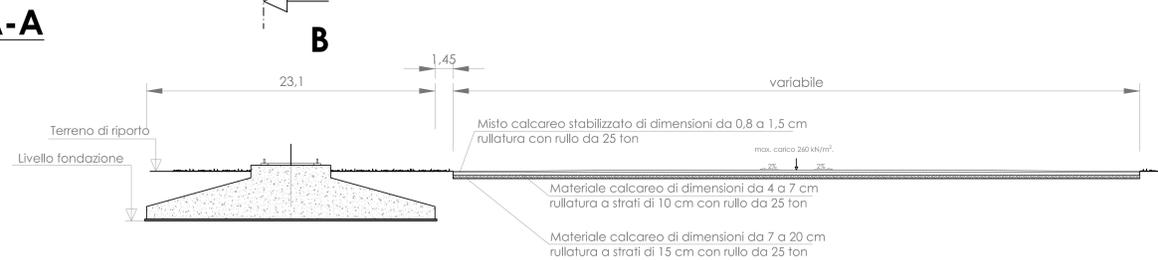

Sezione B-B

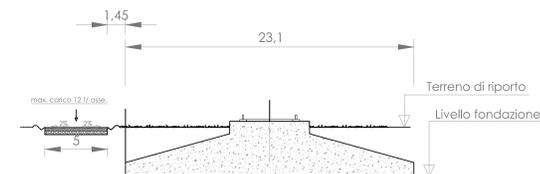

REGIONE SARDEGNA
Provincia di Sassari (SS)

COMUNI DI NULE E BENETUTTI



1	EMMISSIONE PER ENTI ESTERNI	29/05/20	ANTEX	FURNO C.	MASTASI A.
0	EMMISSIONE PER COMMENTI	10/04/20	ANTEX	FURNO C.	MASTASI A.
REV.	DESCRIZIONE	DATA	REDATTO	CONTROL.	APPROV.

Comittente:

INNOGY ITALIA S.p.A.

Sede legale in Milano, via F. Petrelli, 3/1 - 20124 Milano, Codice Fiscale e P. IVA 0259064021

Società di Progettazione: **Antex** ingegneria & innovazione

Via Pippo Fava, 1 - 06100 Soriano (SR) Tel. 0831.1813383
www.anticgroup.it e-mail: info@anticgroup.it

Progetto: **PARCO EOLICO DI NULE E BENETUTTI** **DEFINITIVO**

Elaborato: **PIAZZOLE DEFINITIVE TIPO**

Scale: 1:500-1:200 Nome DS/FILE: C19023S05-PD-EC-02-01 Allegato: 1/1 File: AD

Il presente documento è di proprietà della ANTEX GROUP s.r.l.
E' vietata la consultazione o l'uso o la riproduzione senza il permesso scritto della suddetta. Le società titolari i propri diritti e ripara l'opera.