




PROSPETTO FRONTALE

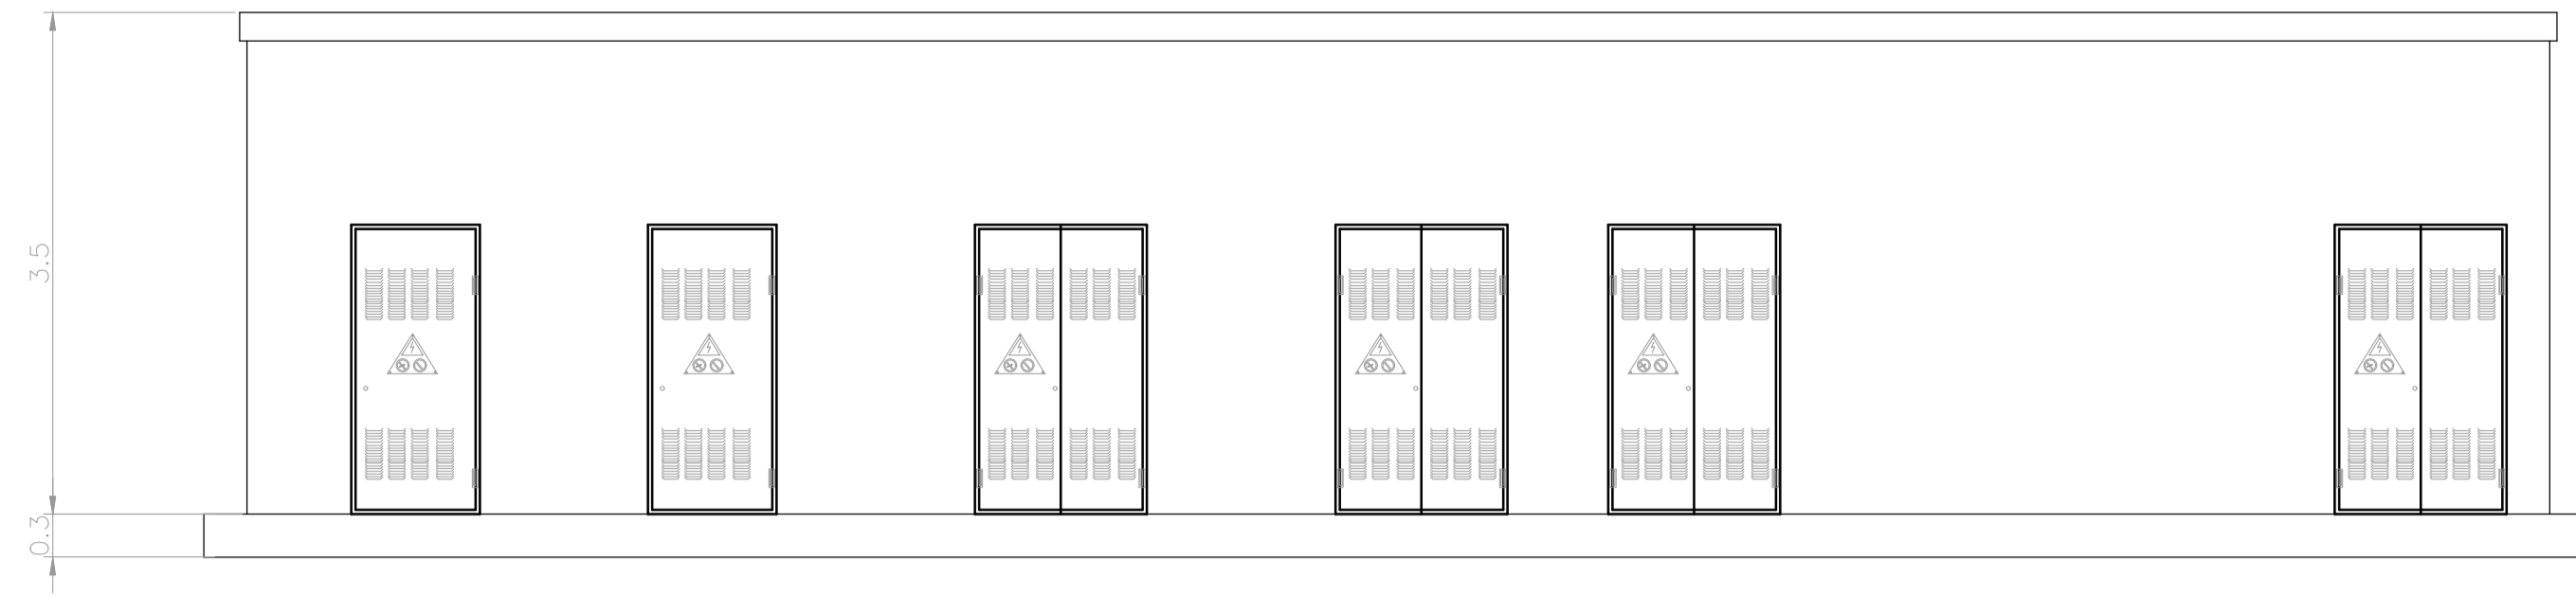


PROSPETTO RETRO

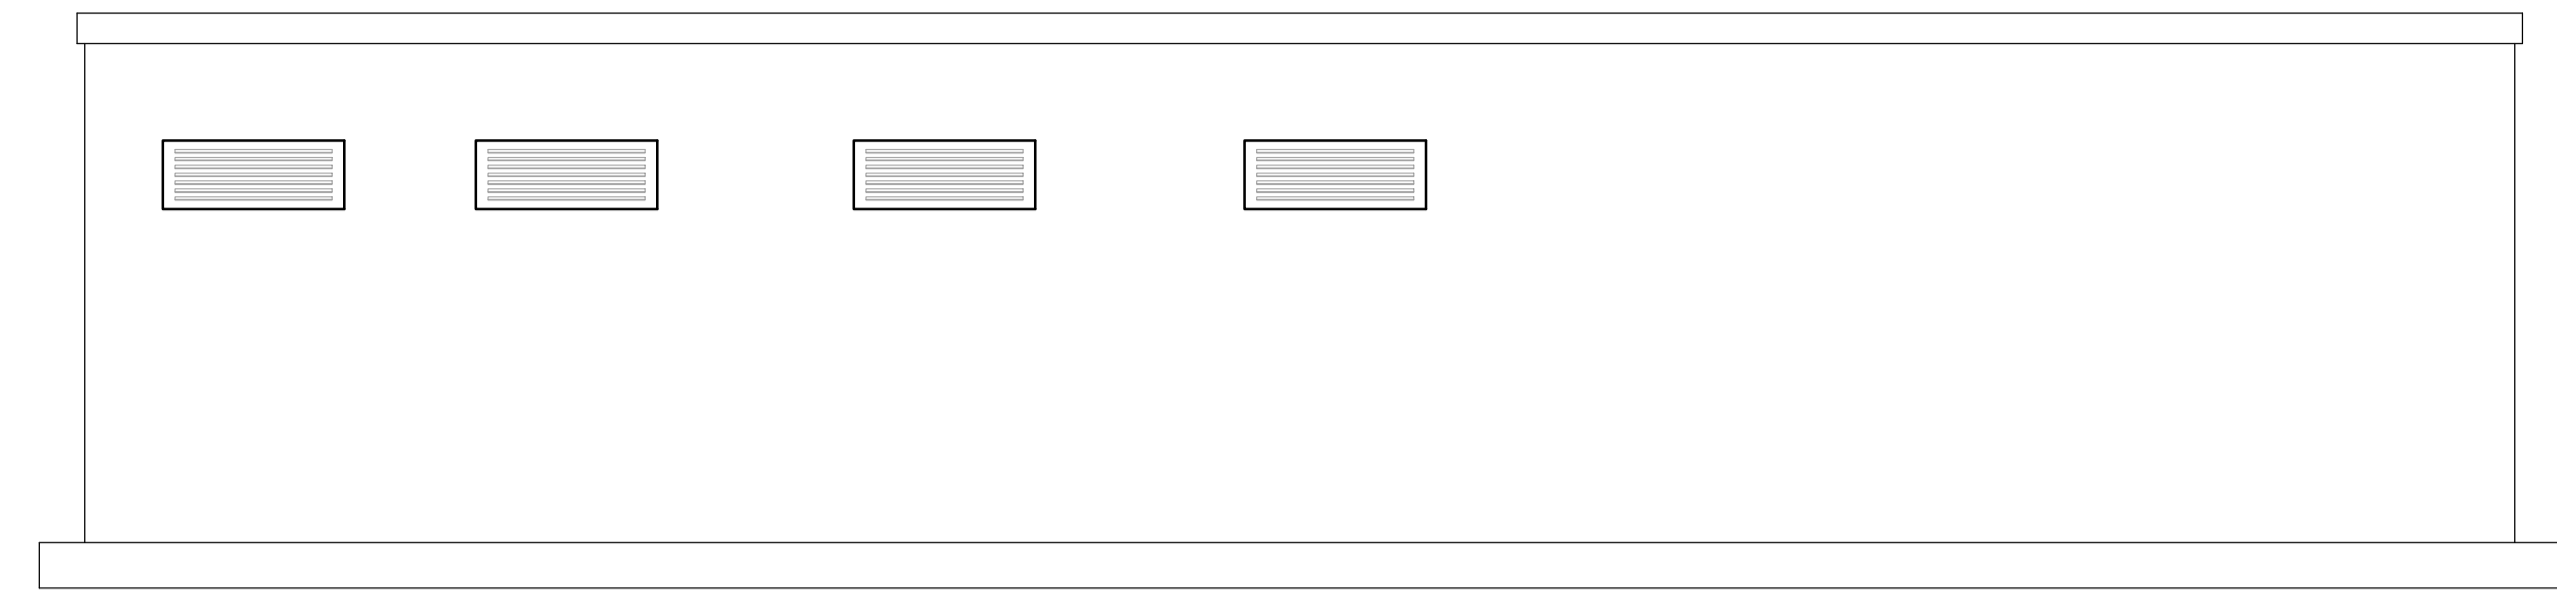


PIANTA SCALA 1:50

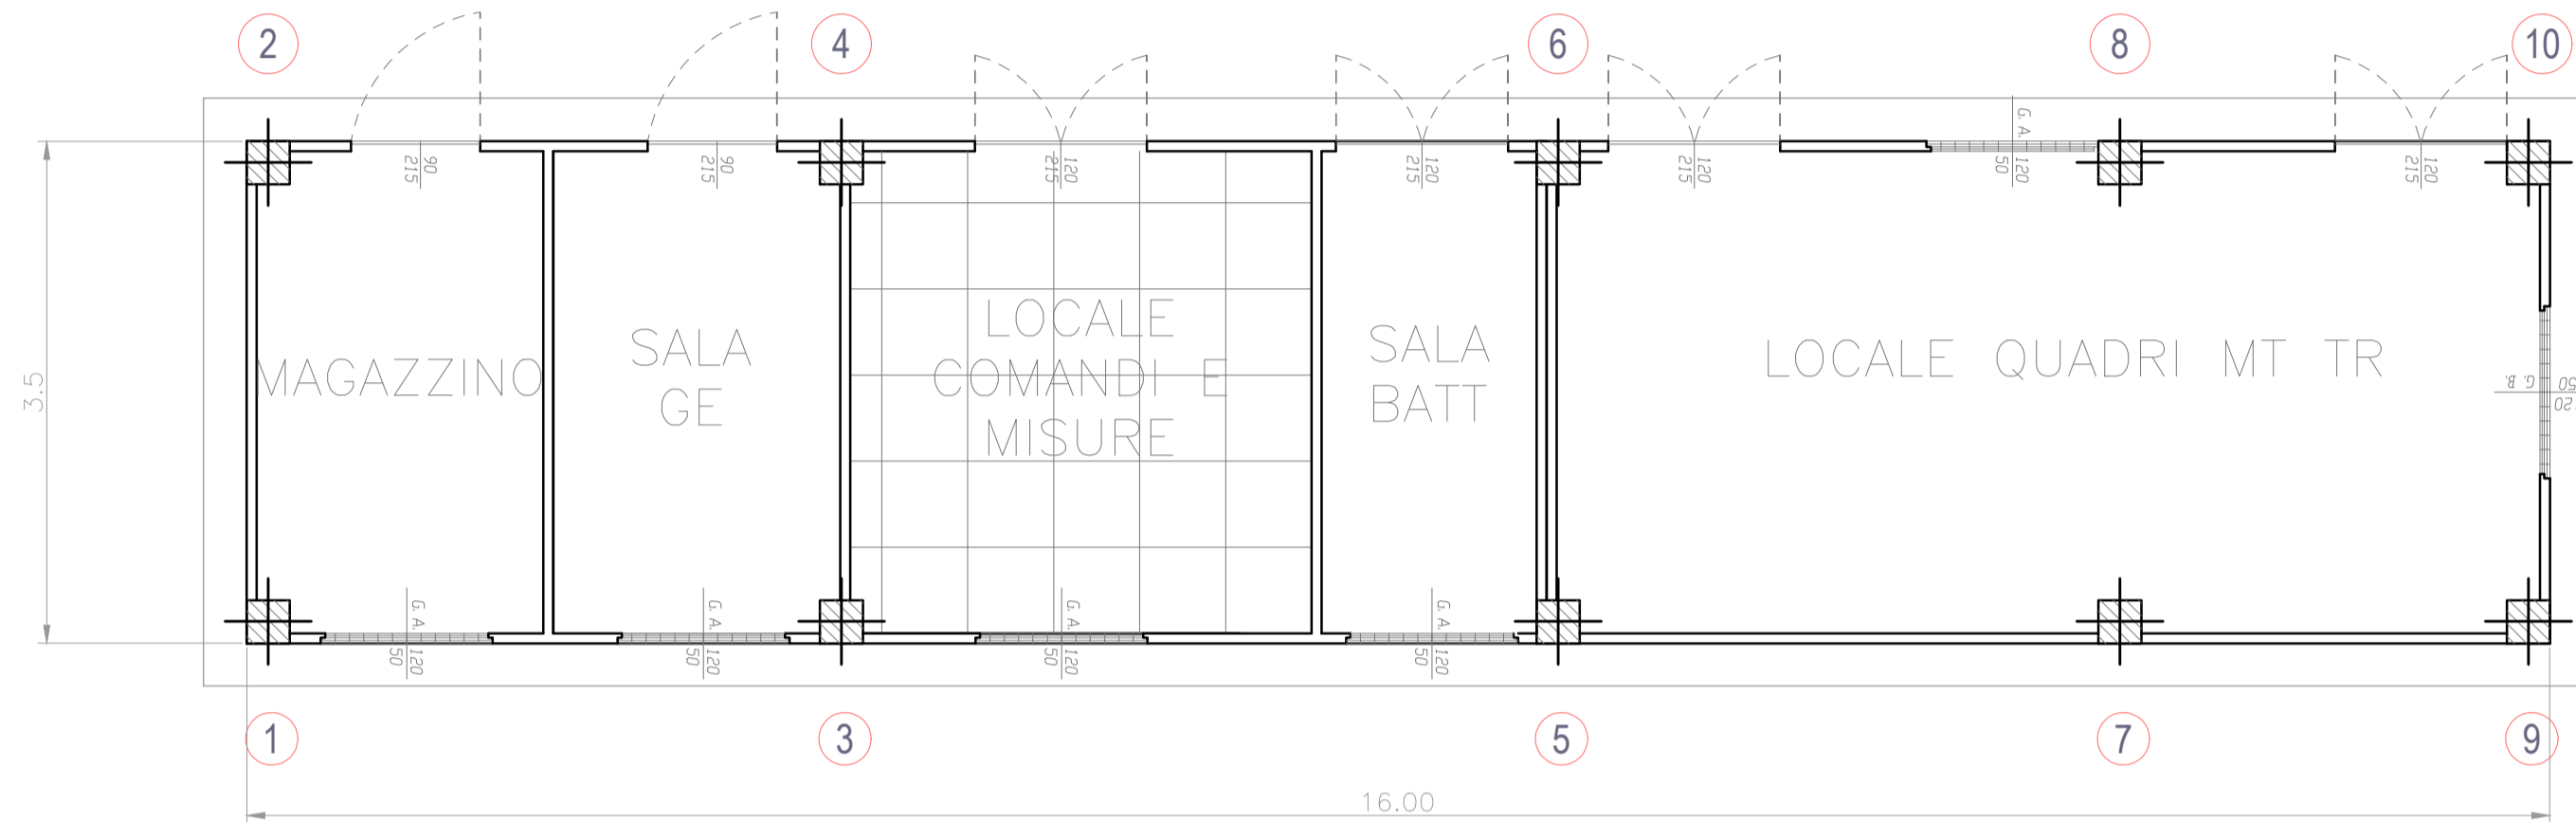


SEZIONI PILASTRI SCALA 1:50

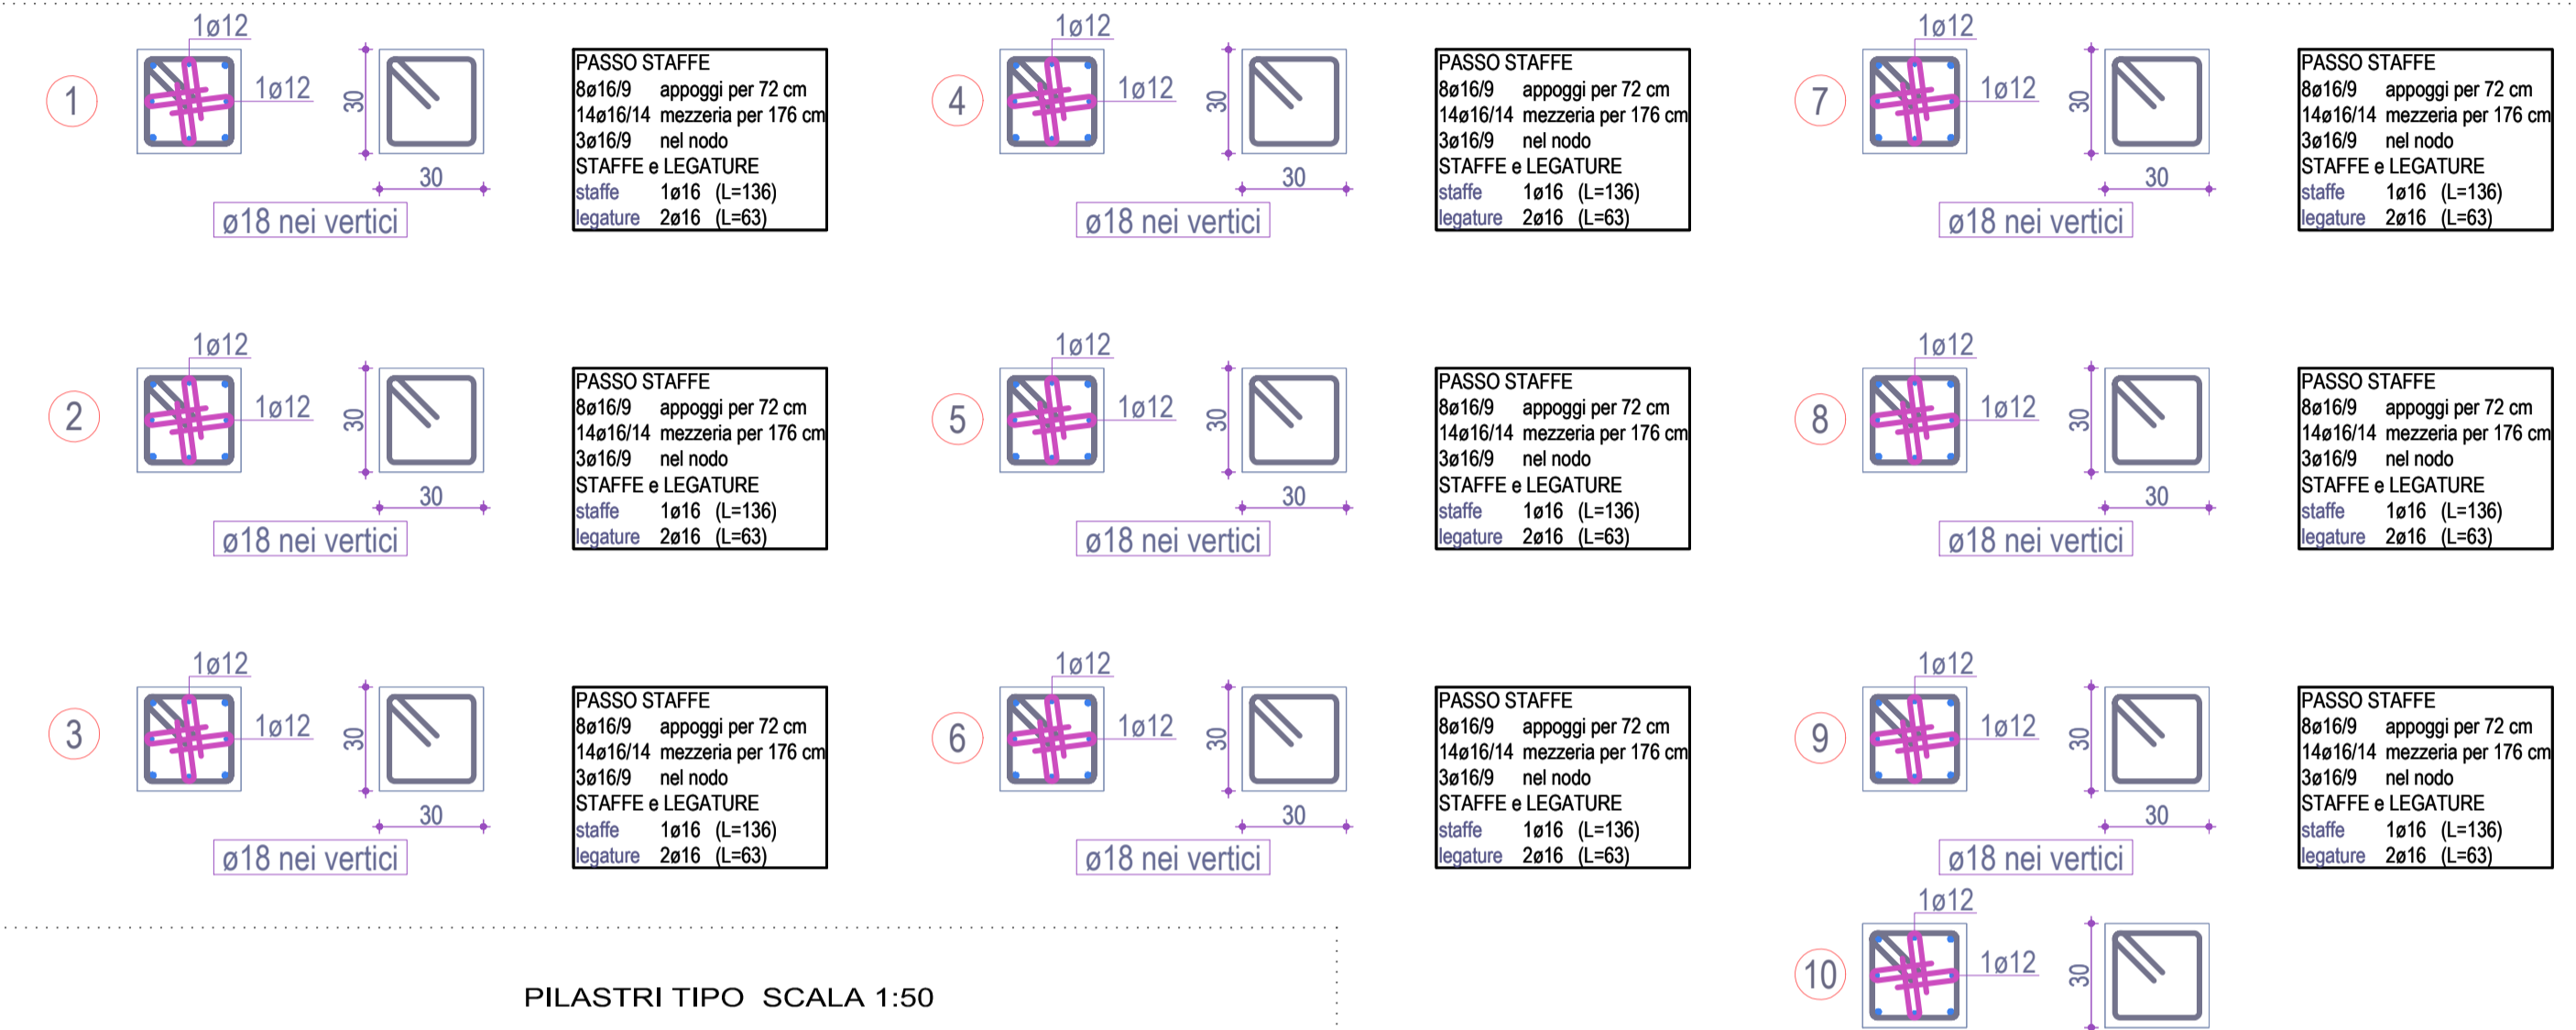


PLATEA SCALA 1:50

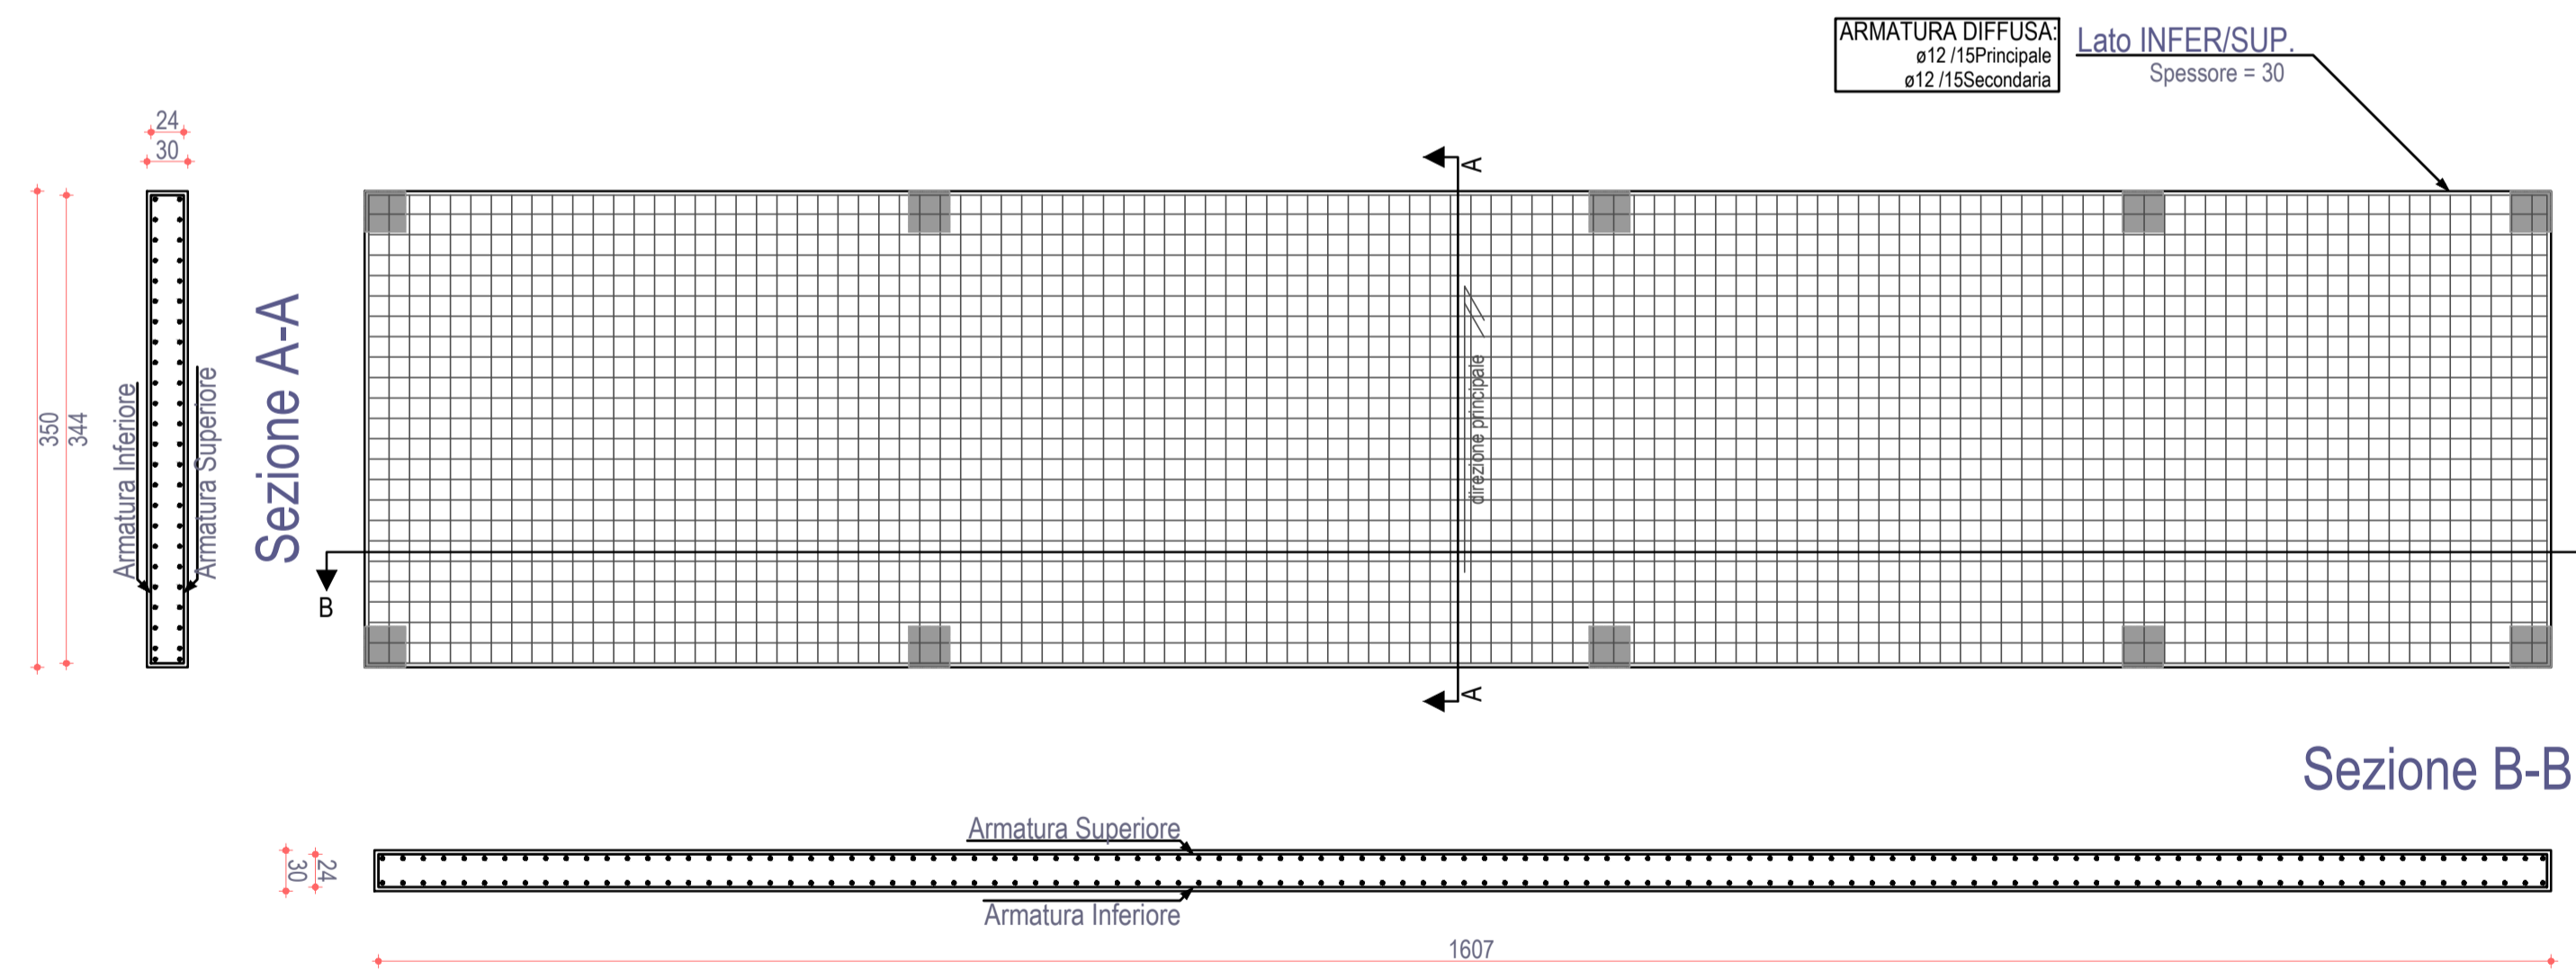


PILASTRI TIPO SCALA 1:50

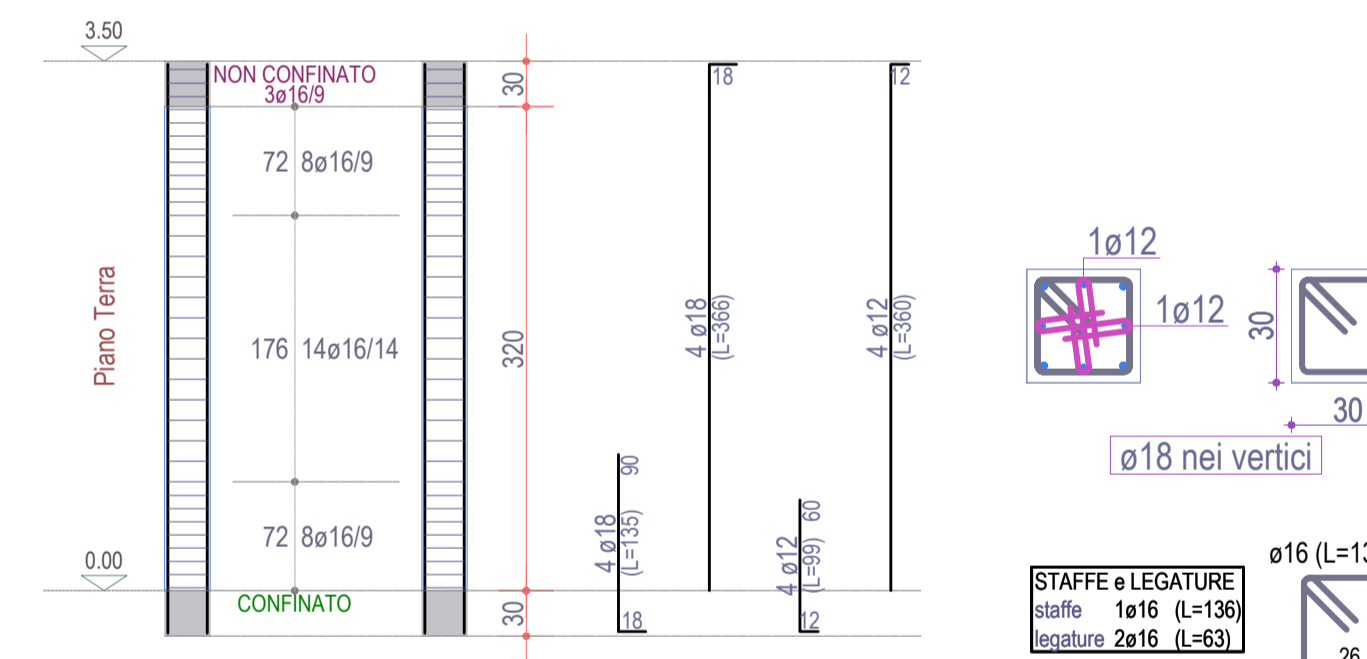

TRAVE 1-3-5-7-9, 2-4-6-8-10 SCALA 1:50

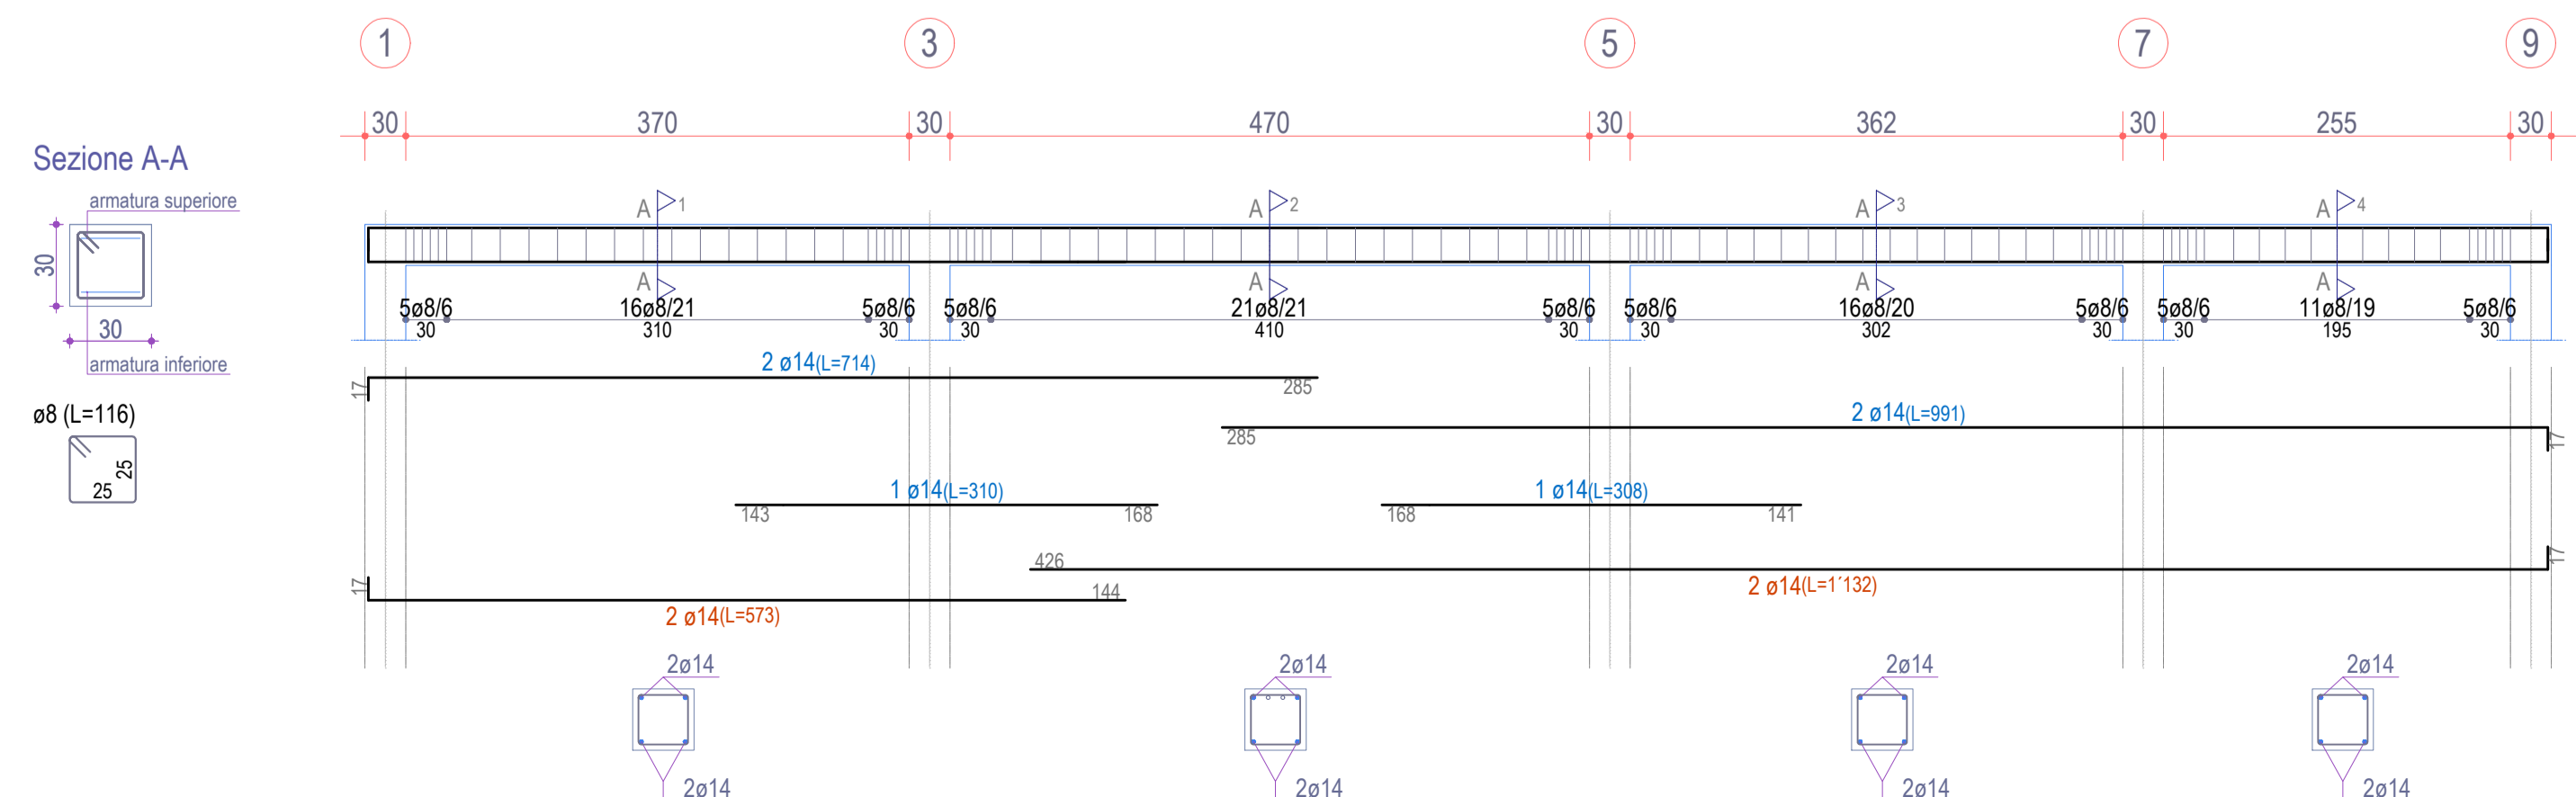

TRAVE 1-2,3-4,5-6,7-8,9-10 SCALA 1:50

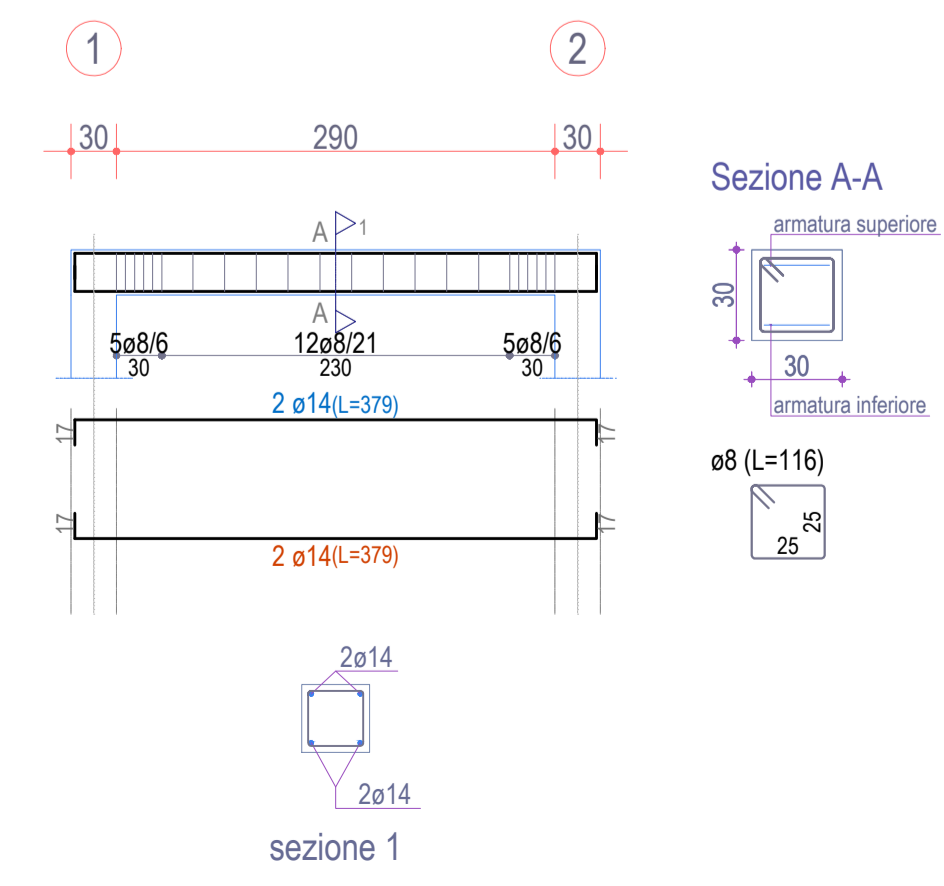

REGIONE SARDEGNA
Provincia di Sassari (SS)

COMUNI DI NULE E BENETUTTI



1	EMISSIONE PER ENTI ESTERNI	29/05/20	ANTEX	FURNO C.	NASTASI A.
0	EMISSIONE PER COMMENTI	10/04/20	ANTEX	FURNO C.	NASTASI A.
REV.	DESCRIZIONE	DATA	REDATTO	CONTROL.	APPROV.

Committente:

INNOGY ITALIA S.p.A.

Sede legale in Milano, via F. Restelli, 3/1 - 20124 Milano. Codice Fiscale e P. IVA 0259064021

Società di Progettazione: **Antex group** Ingegneria & Innovazione

Via Pippo Fava, 1 - 96100 Siracusa (SR) Tel. 0931.1813283 web: www.antexgroup.it e-mail: info@antexgroup.it

Progetto: **PARCO EOLICO DI NULE E BENETUTTI** Livello: **DEFINITIVO**

Elaborato: **SSE ESEMPIO ELABORATI STRUTTURALI CABINA DI STAZIONE** Progettista/Resp. Tecnico: *[Signature]*

Scala: 1:50 Nome DIS./FILE: C19023S05-PD-EC-11-01 Allegato: 1/2 F.to: A1

Il presente documento è di proprietà della ANTEX GROUP srl. È vietata la comunicazione a terzi o la riproduzione senza il preventivo permesso scritto dello suddetto. La società tutela i propri diritti a rigore di Legge.