


**REGIONE SARDEGNA**  
Provincia di Sassari (SS)

COMUNI DI NULE E BENETUTI



**PROFILO3**  
Caratteristiche Tracciato di Progetto

Quota Alvee	718.17
Quota Valle	696.98
Lung. Proiezione	935.27
Lung. Sviluppo	936.36
Dalvele	21.18
Pendenza Alvee	0.00 %
Pendenza Massima	10.88 %
Pendenza Media	3.81 %

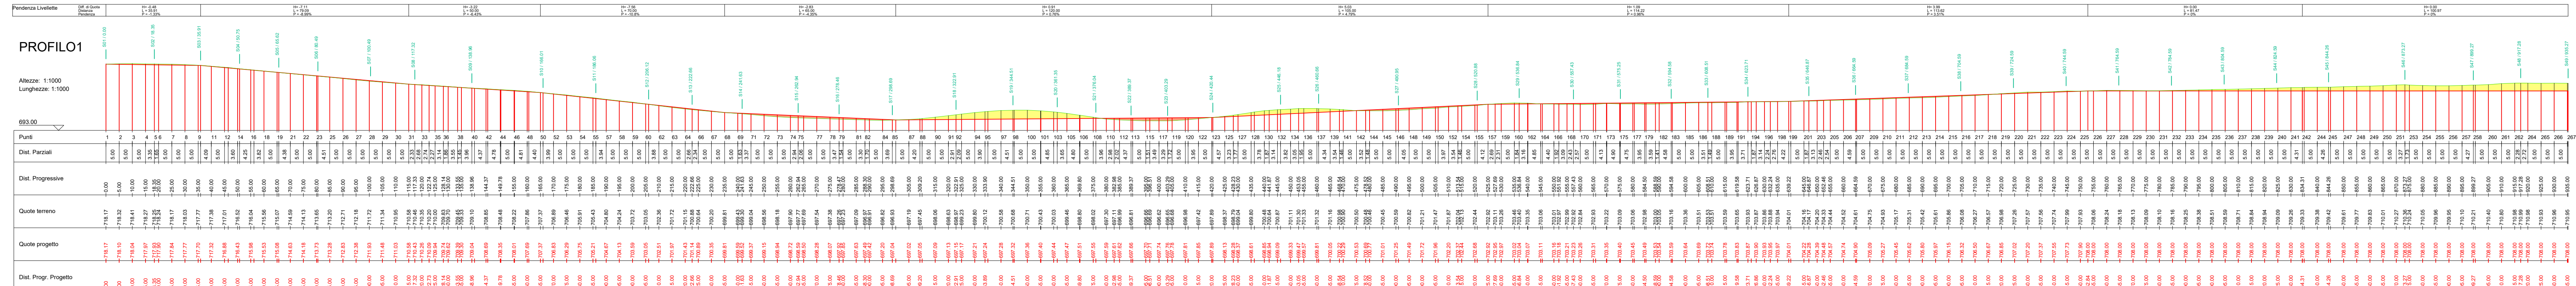

1	EMISSIONE PER ENTI ESTERNI	08/07/20	ANEX	FURNO C	MESAS A
0	EMISSIONE PER COMMENTI	17/06/20	ANEX	FURNO C	MESAS A
REV	DESCRIZIONE		DATA	REVISIONI	CONTROL. APPROVA.

Contrattista: **INNOGY ITALIA S.p.A.**  
ingegneria & innovazione

Site: **PARCO EOLICO DI NULE E BENETUTI**  
DEFINITIVO

PROFILO E SEZIONI STRADALI  
NU-05

Scala: 1:1.000  
Nome DS/PUE: C19023505-PO-EC-18-01  
Foglio: 1/1  
F. Sc.: A0+