

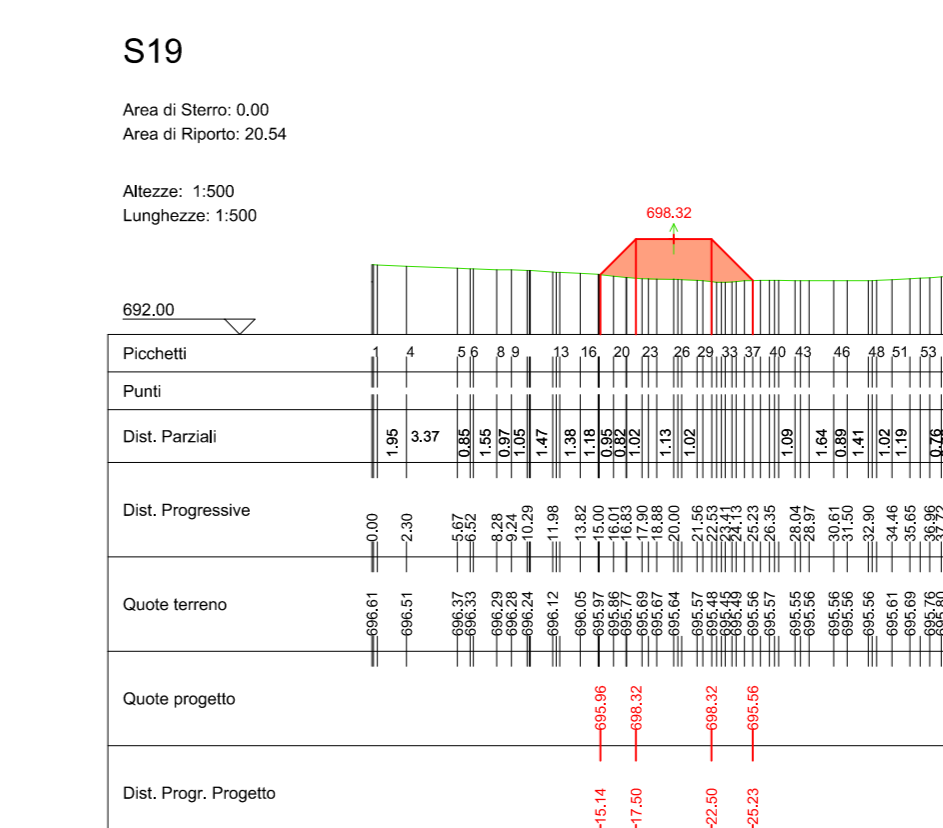
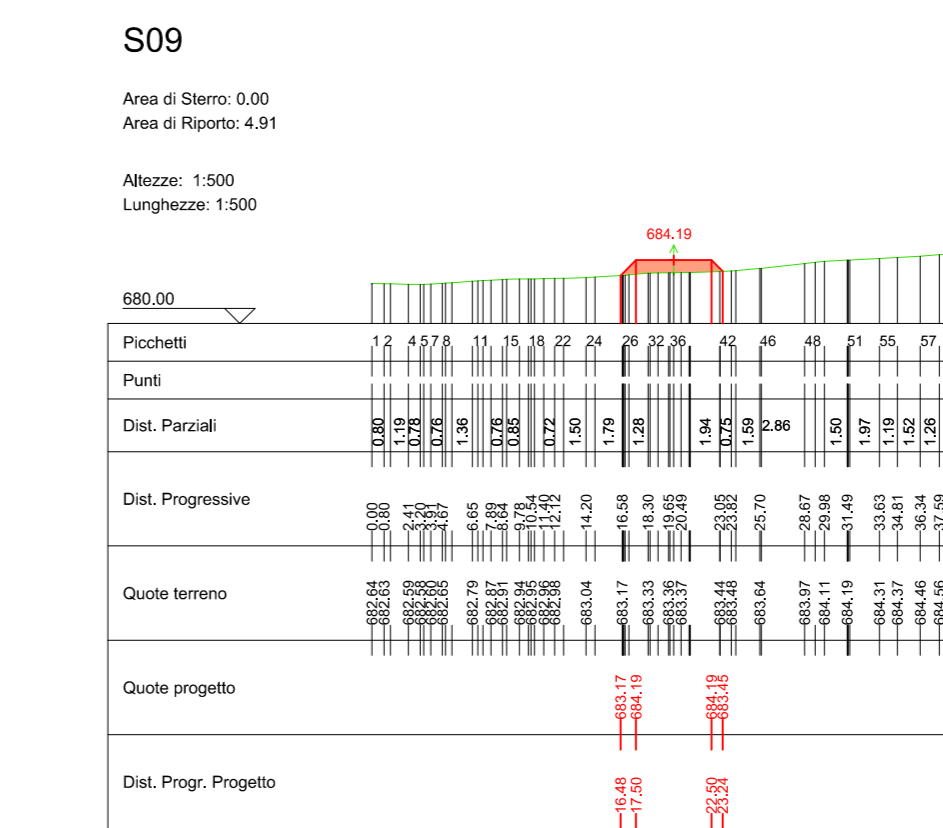
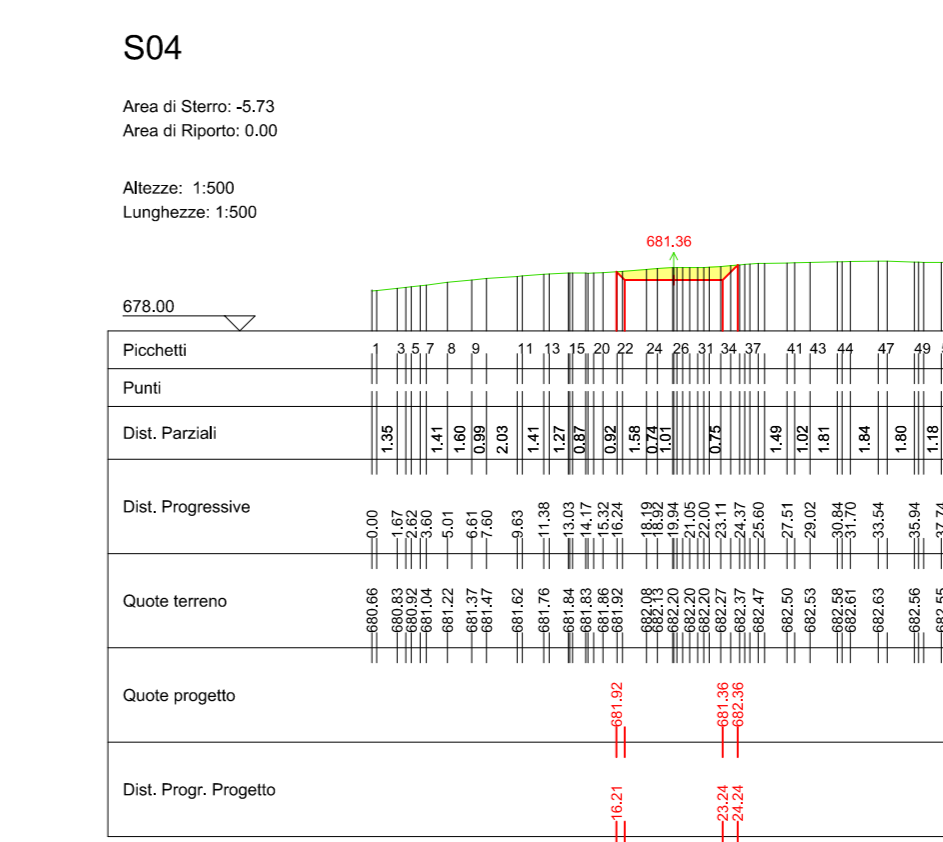
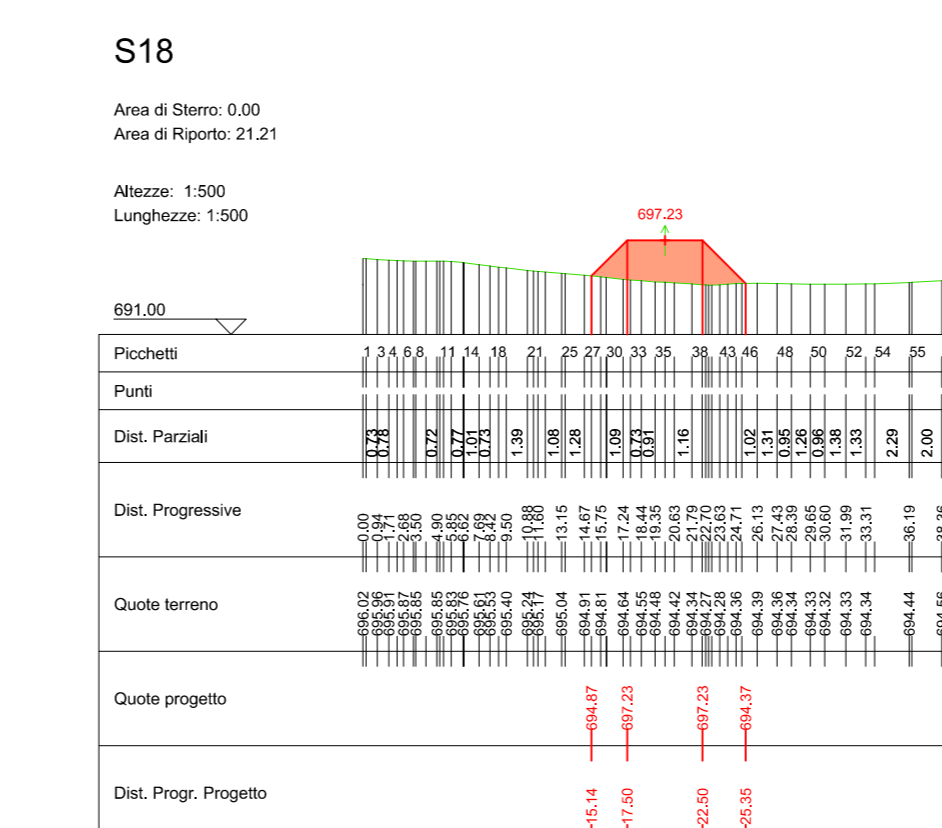
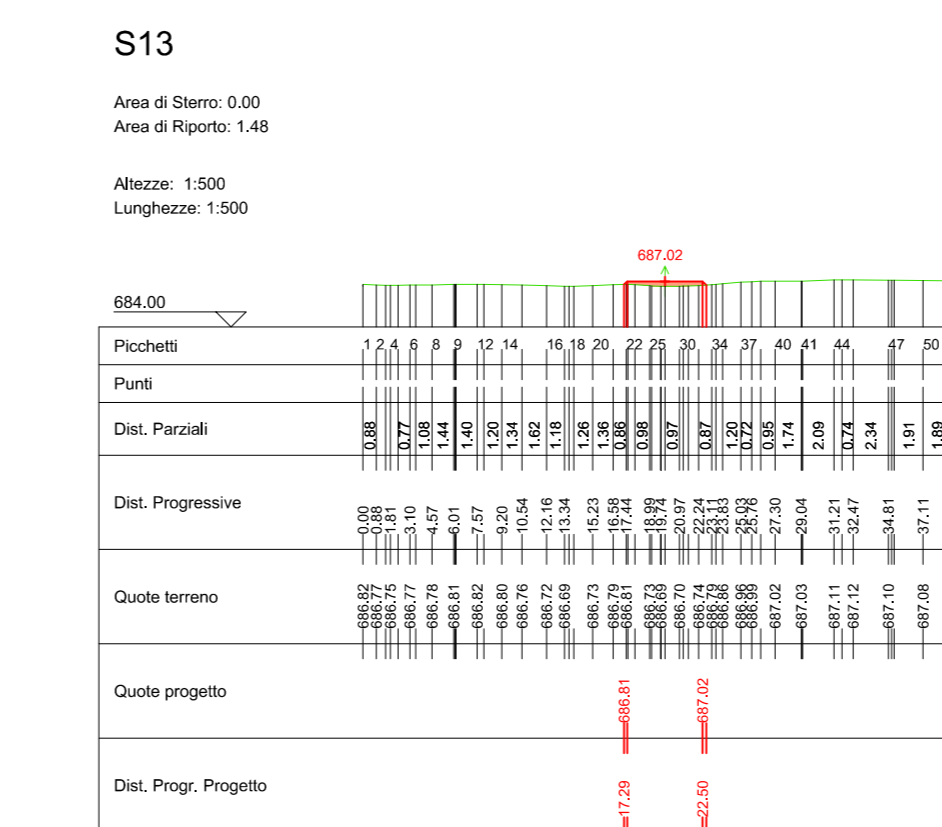
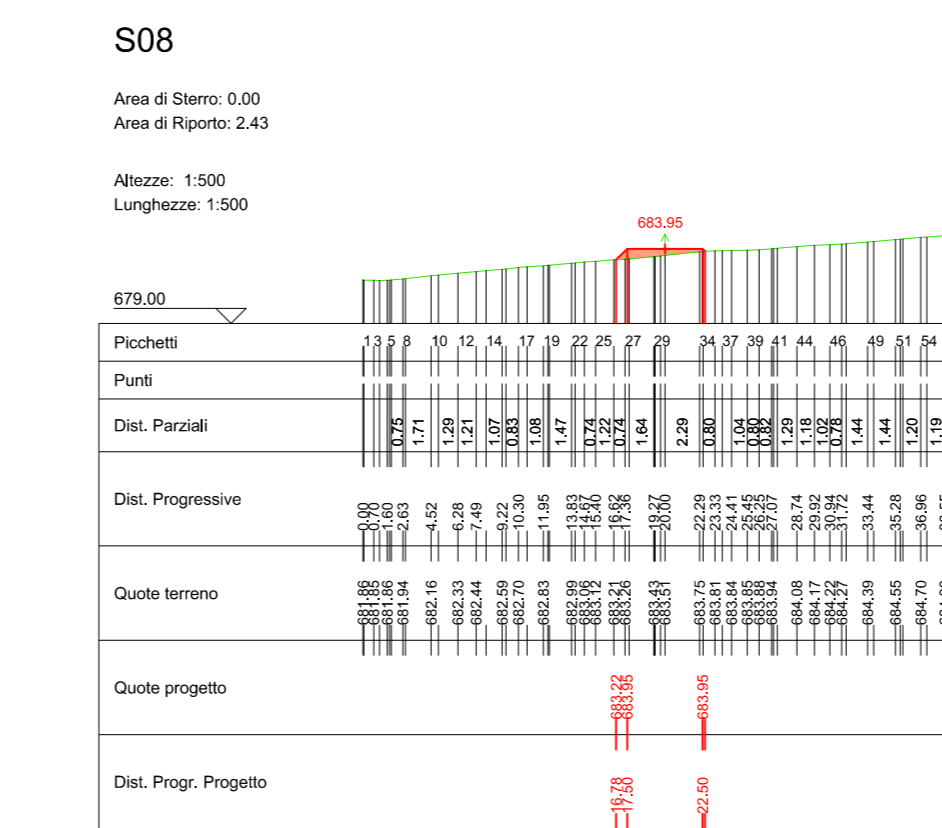
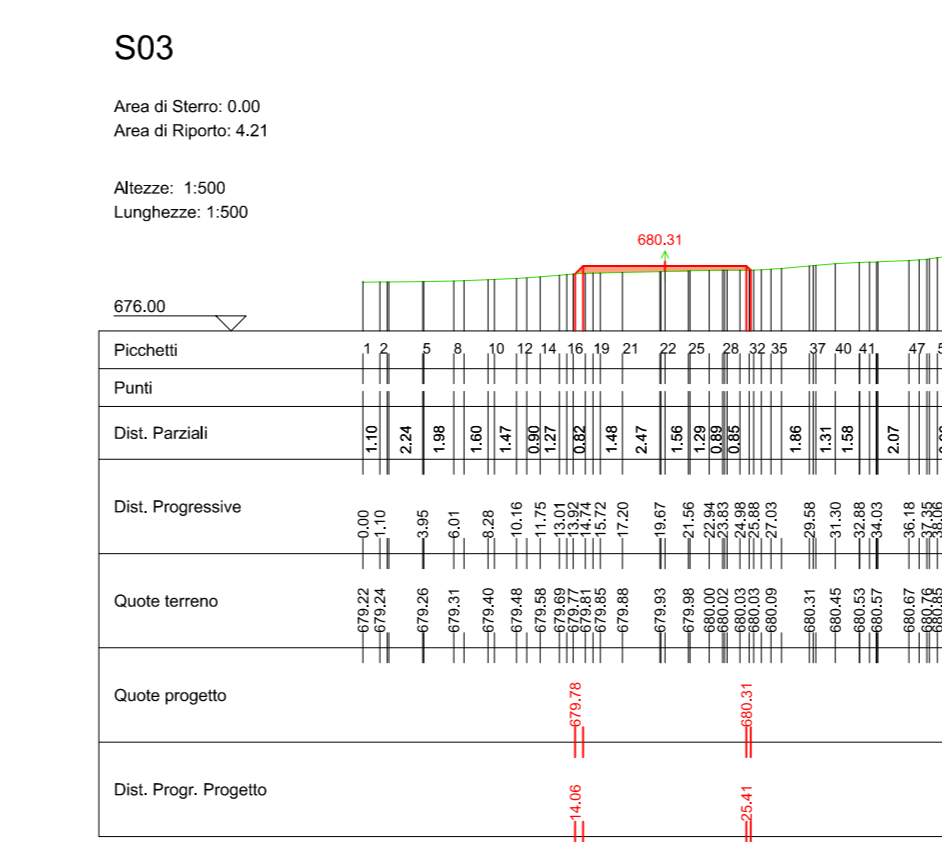
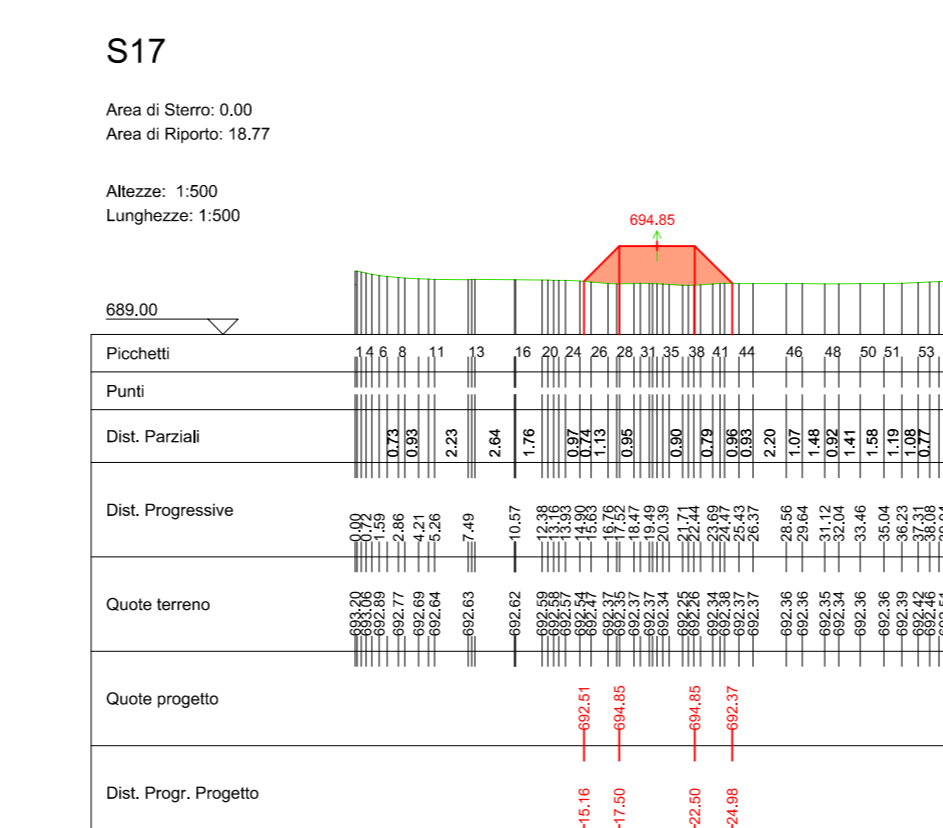
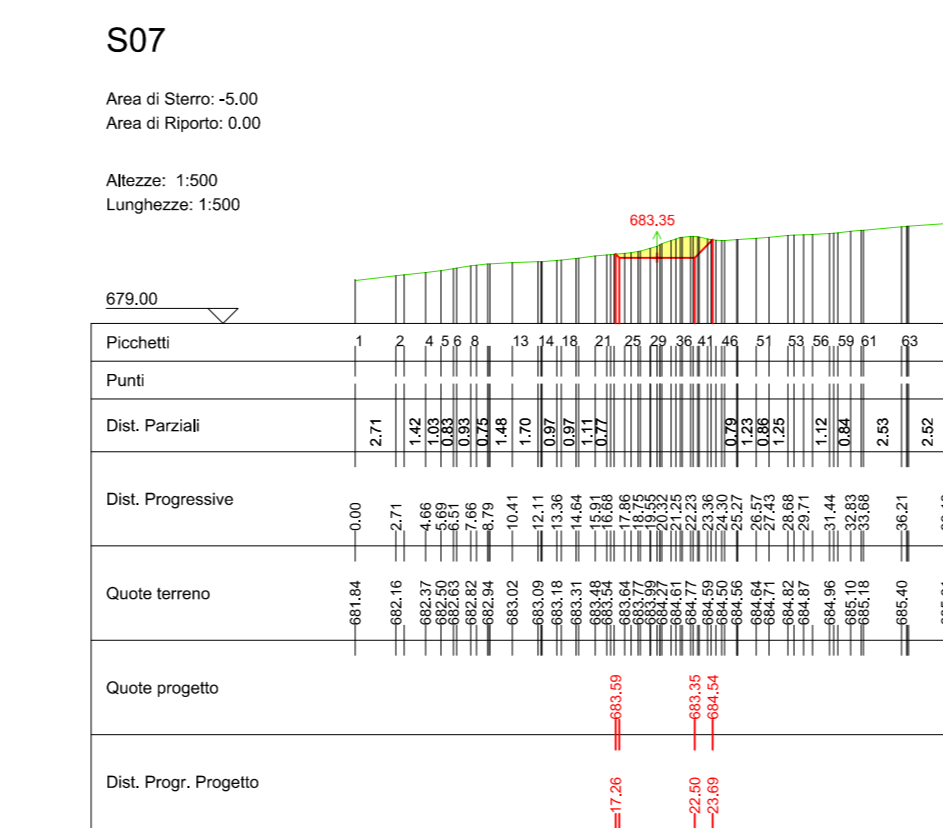
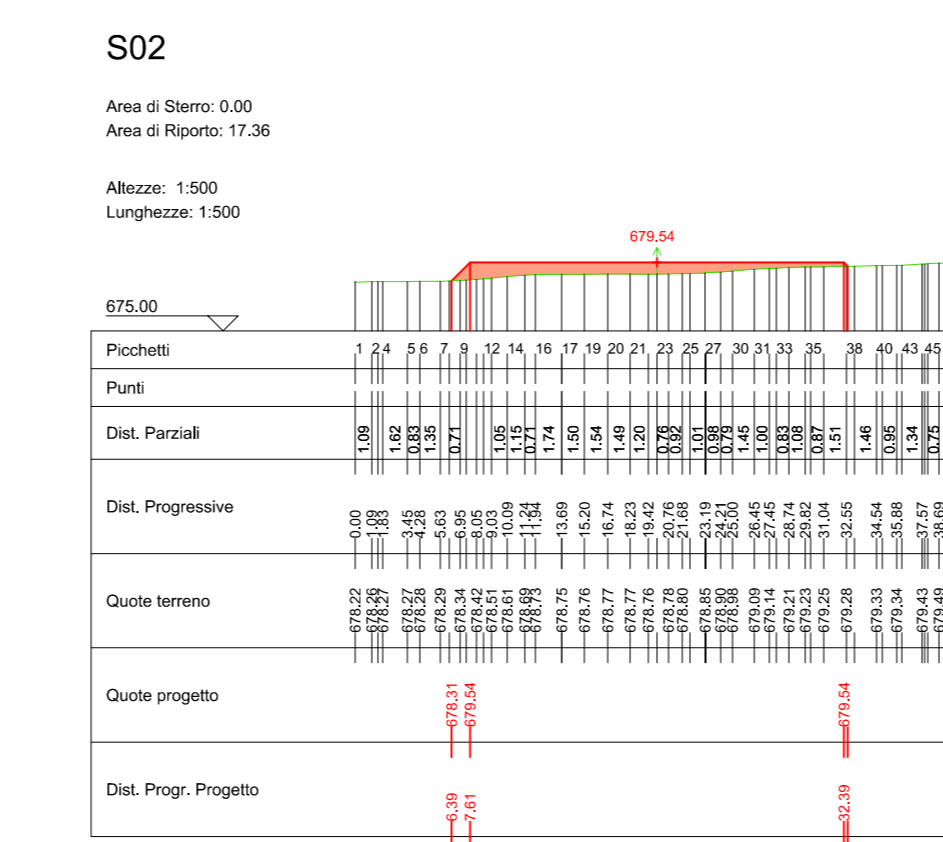
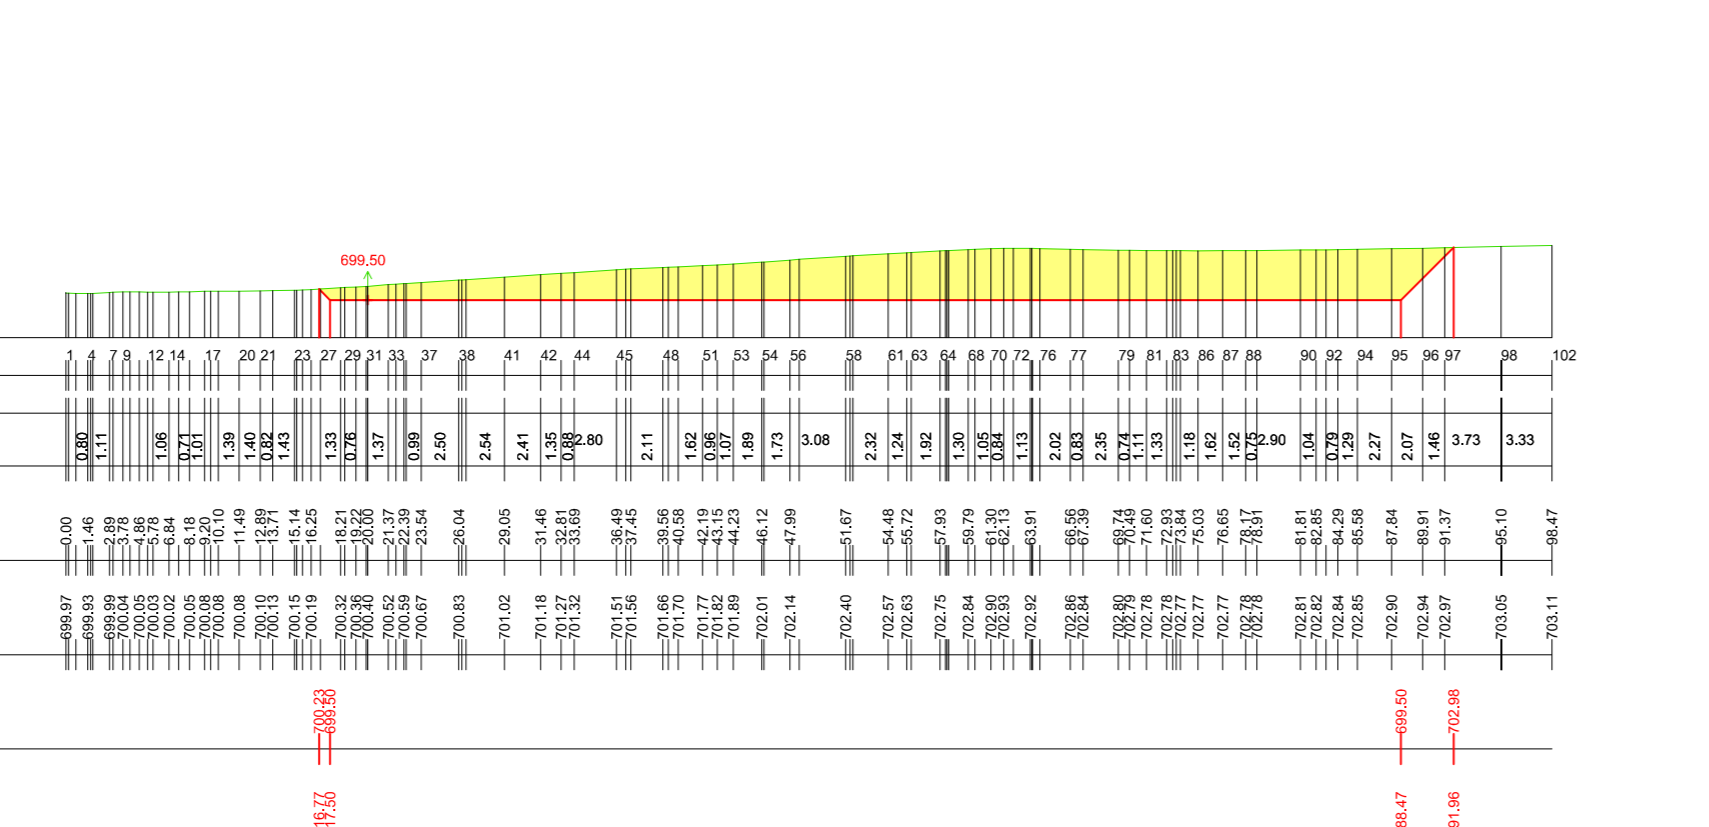
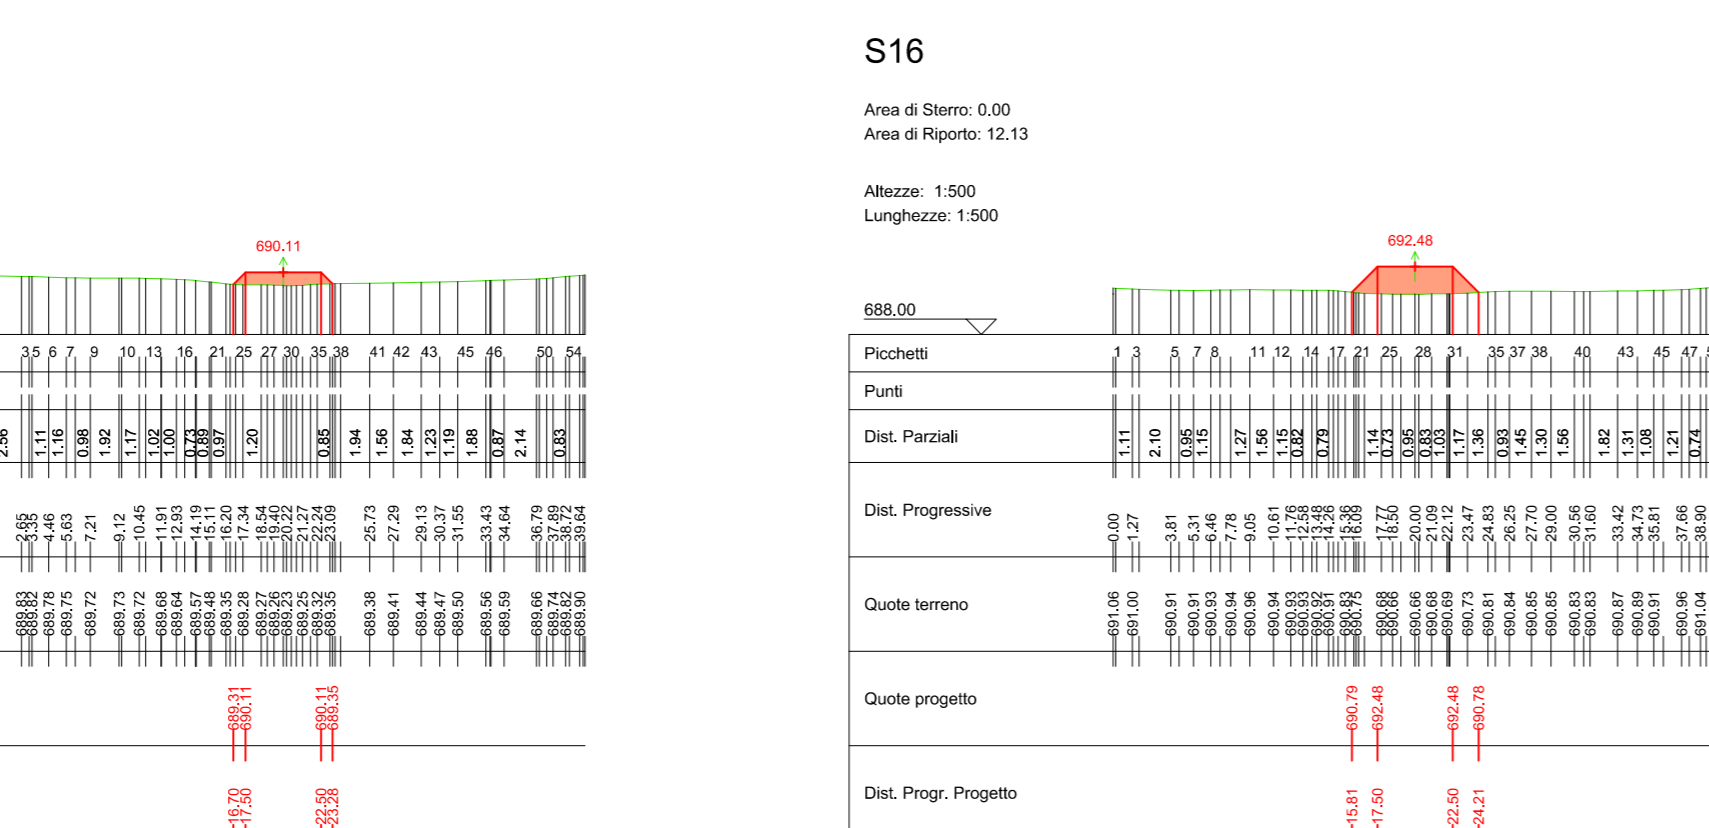
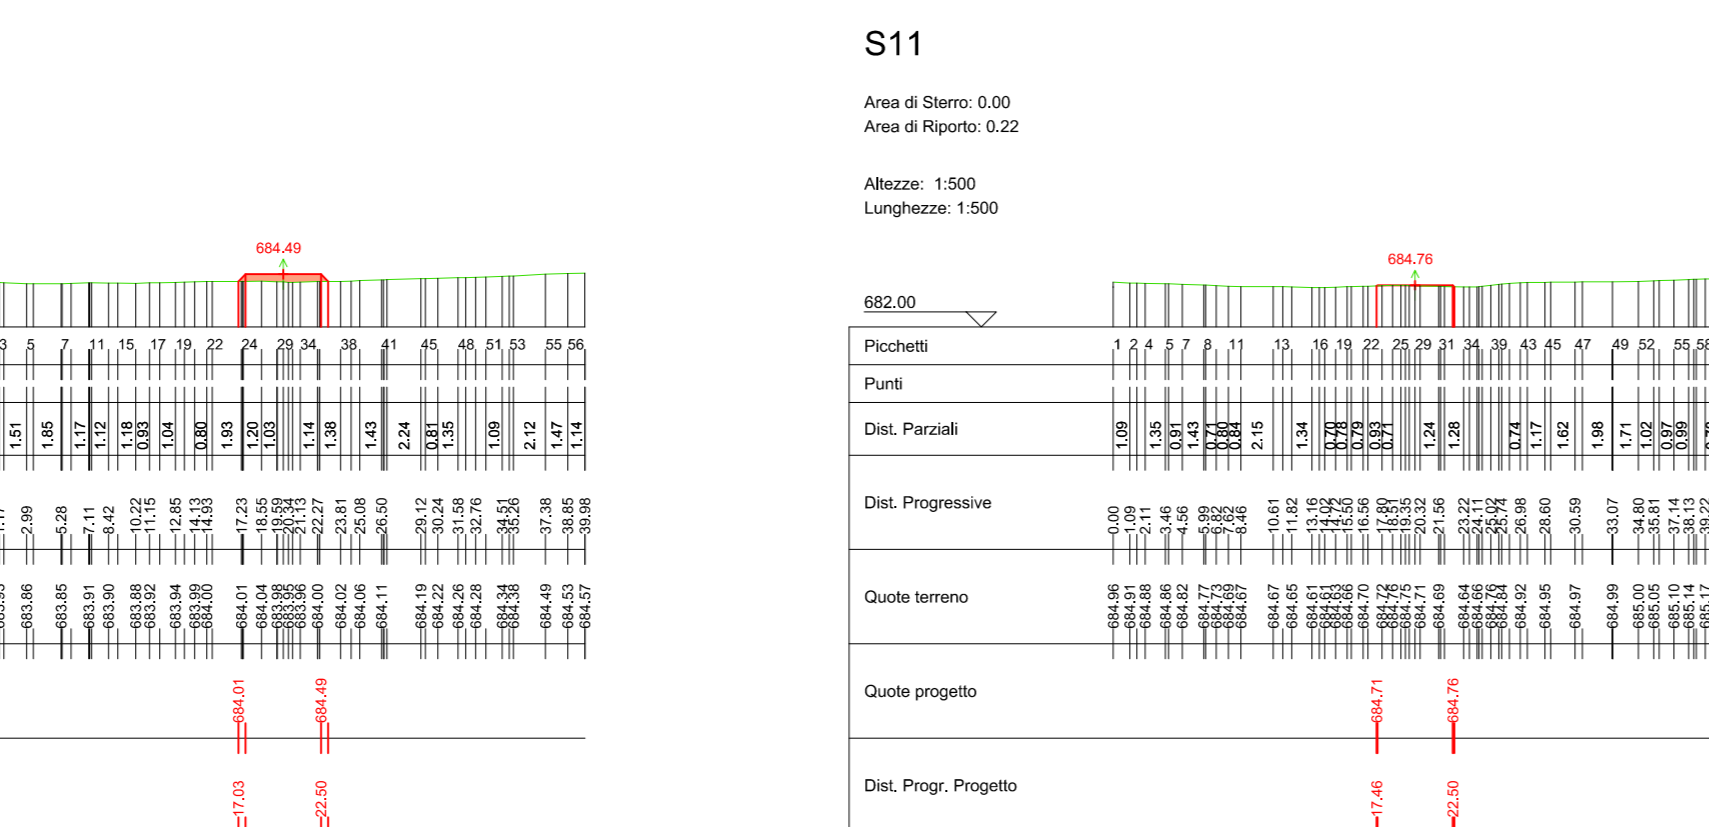
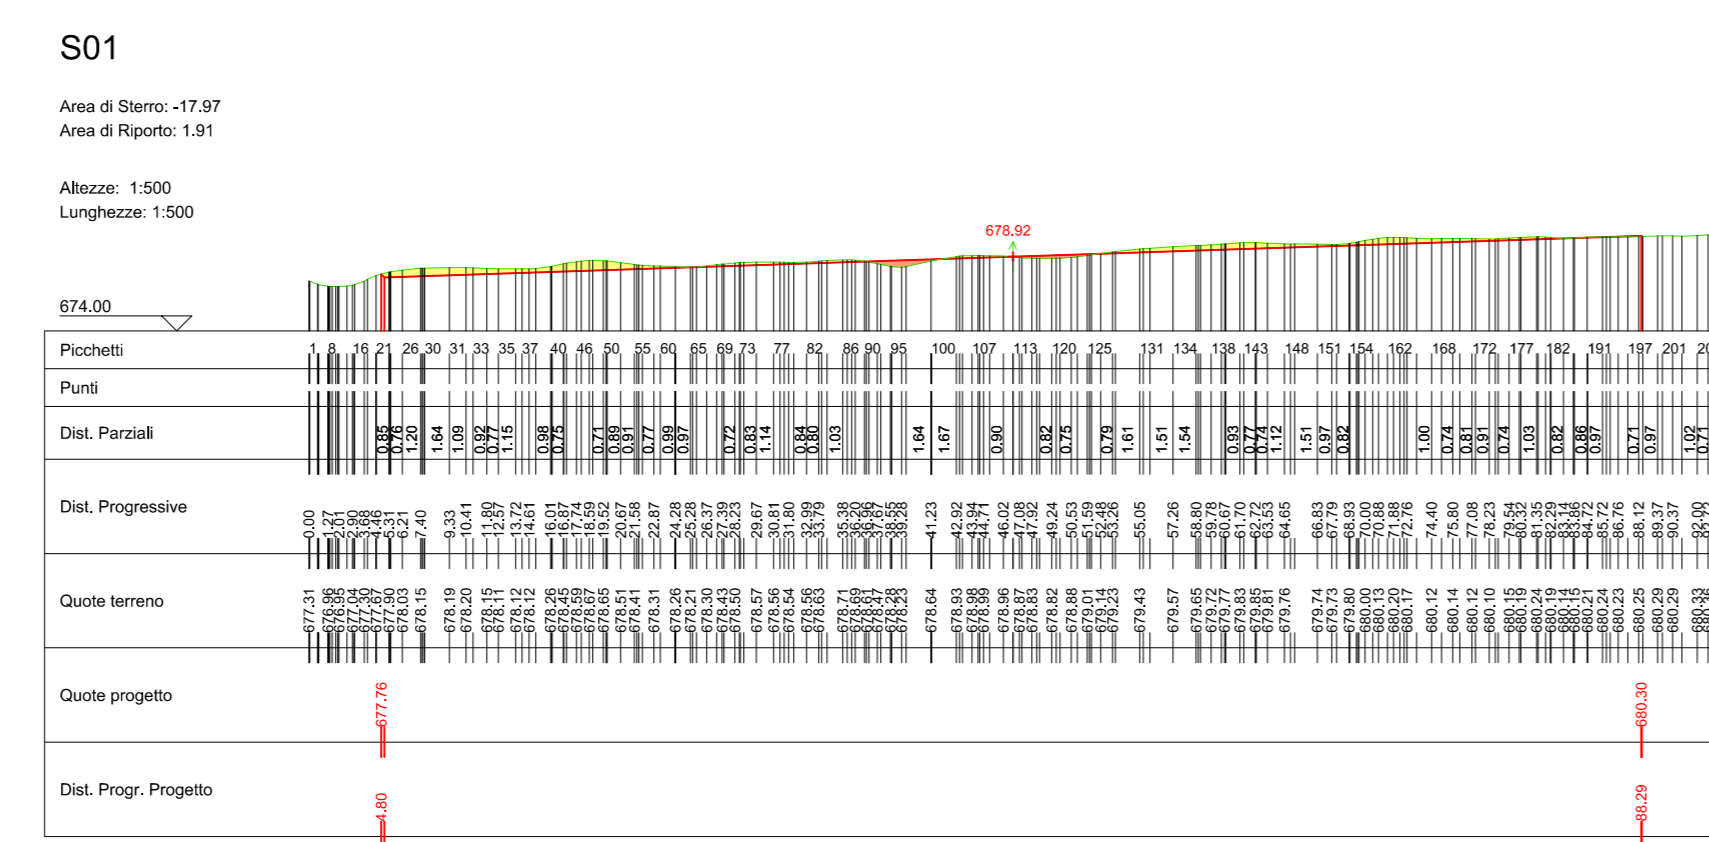
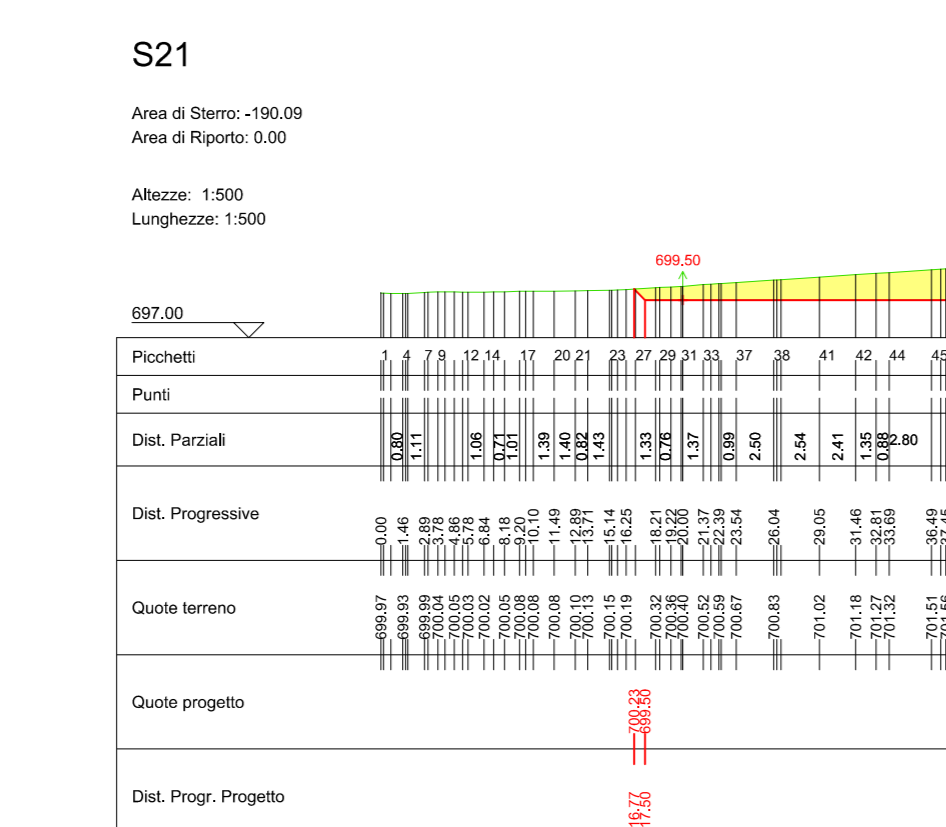
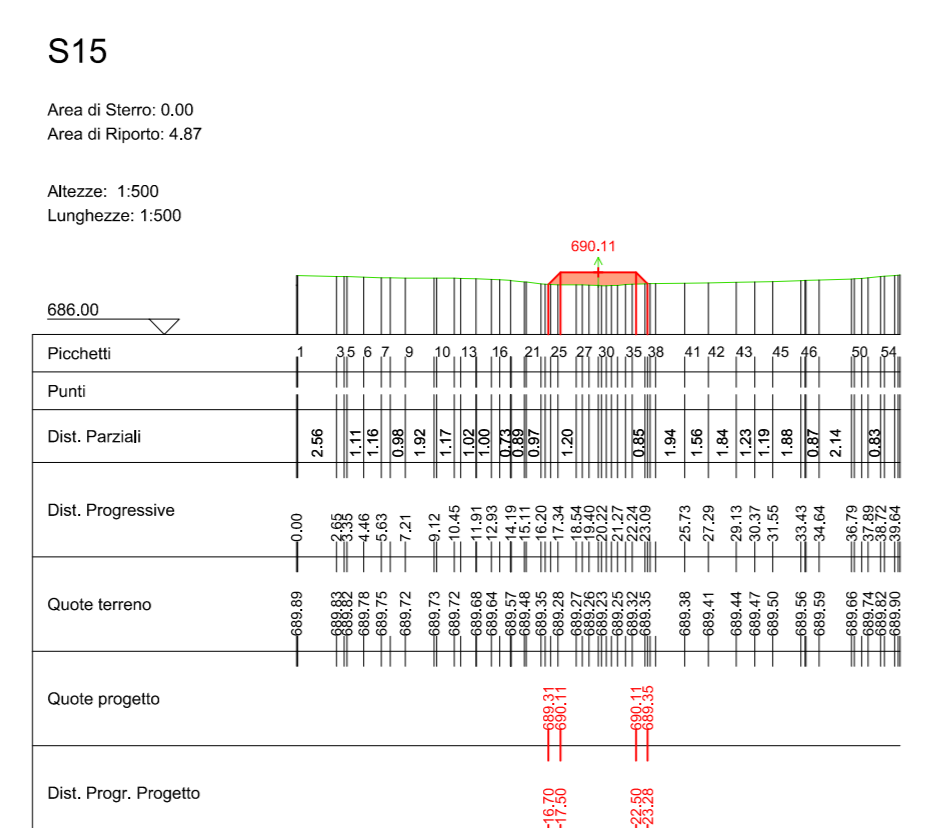
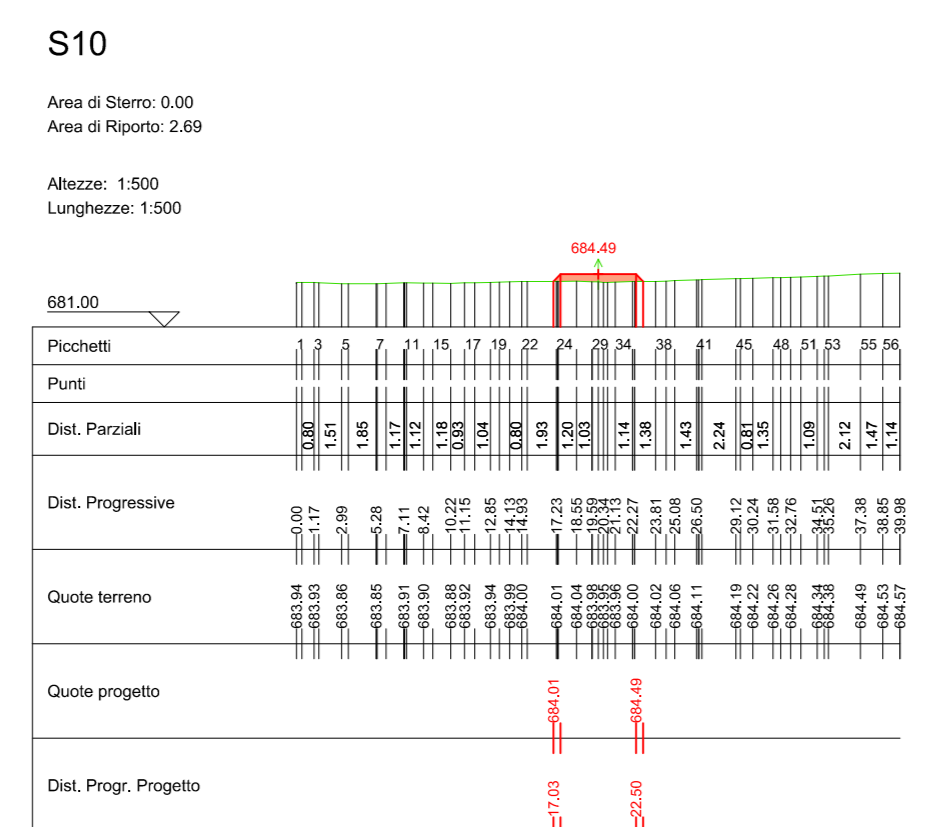
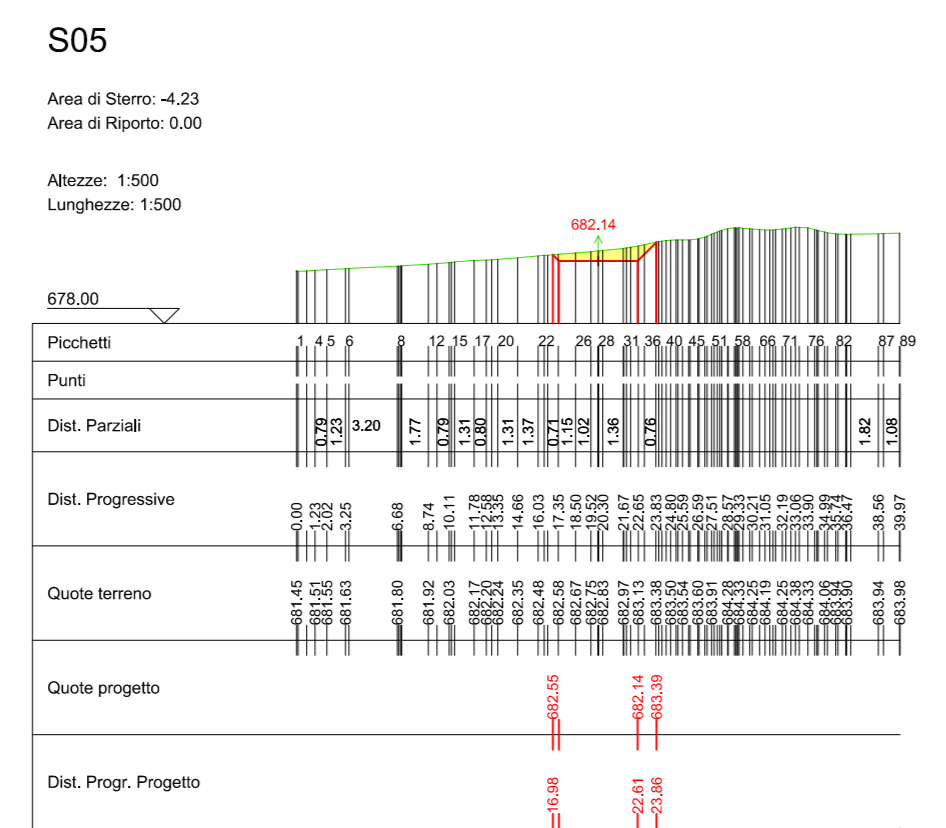
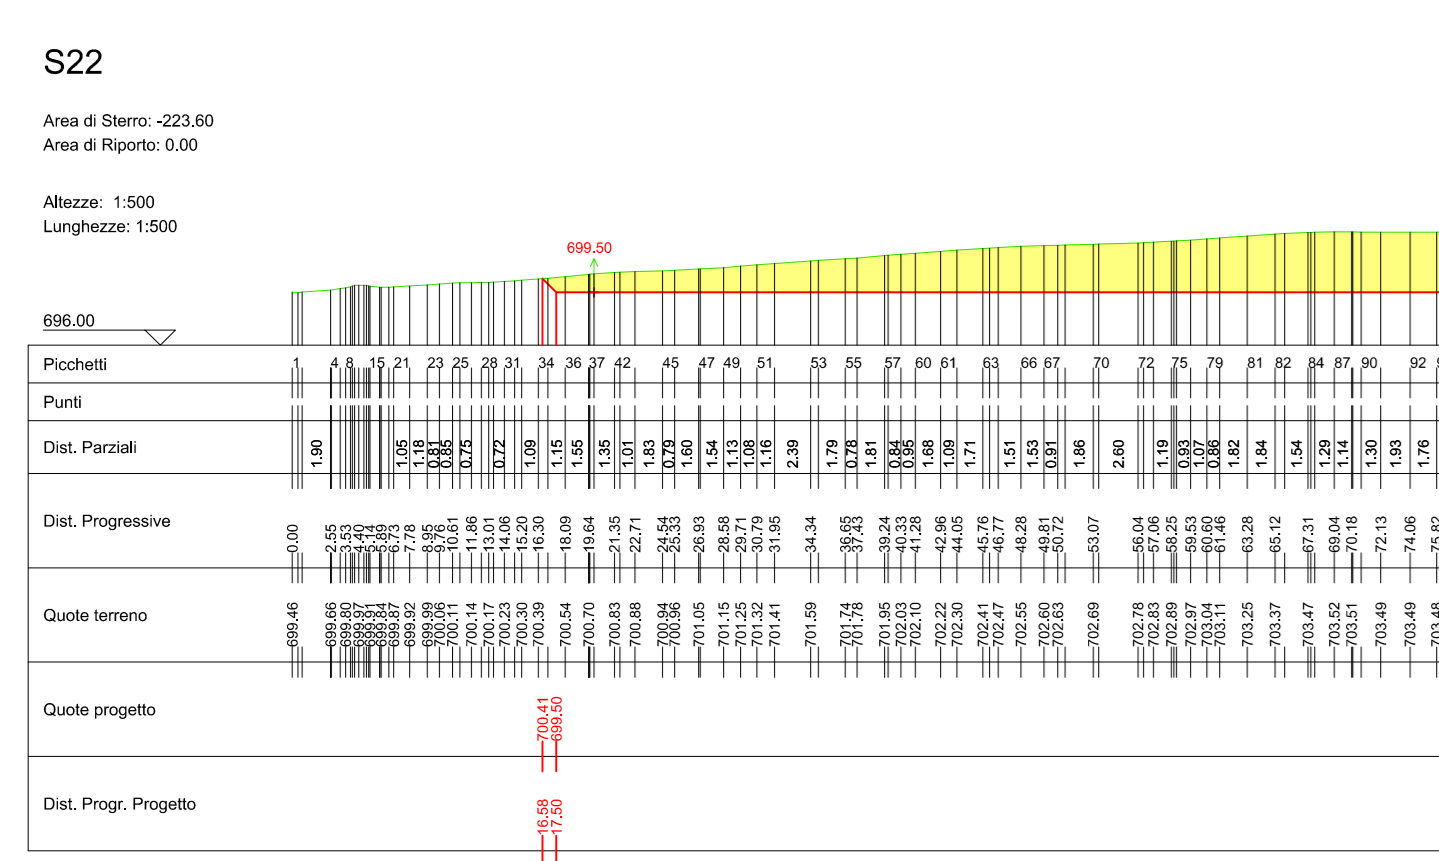
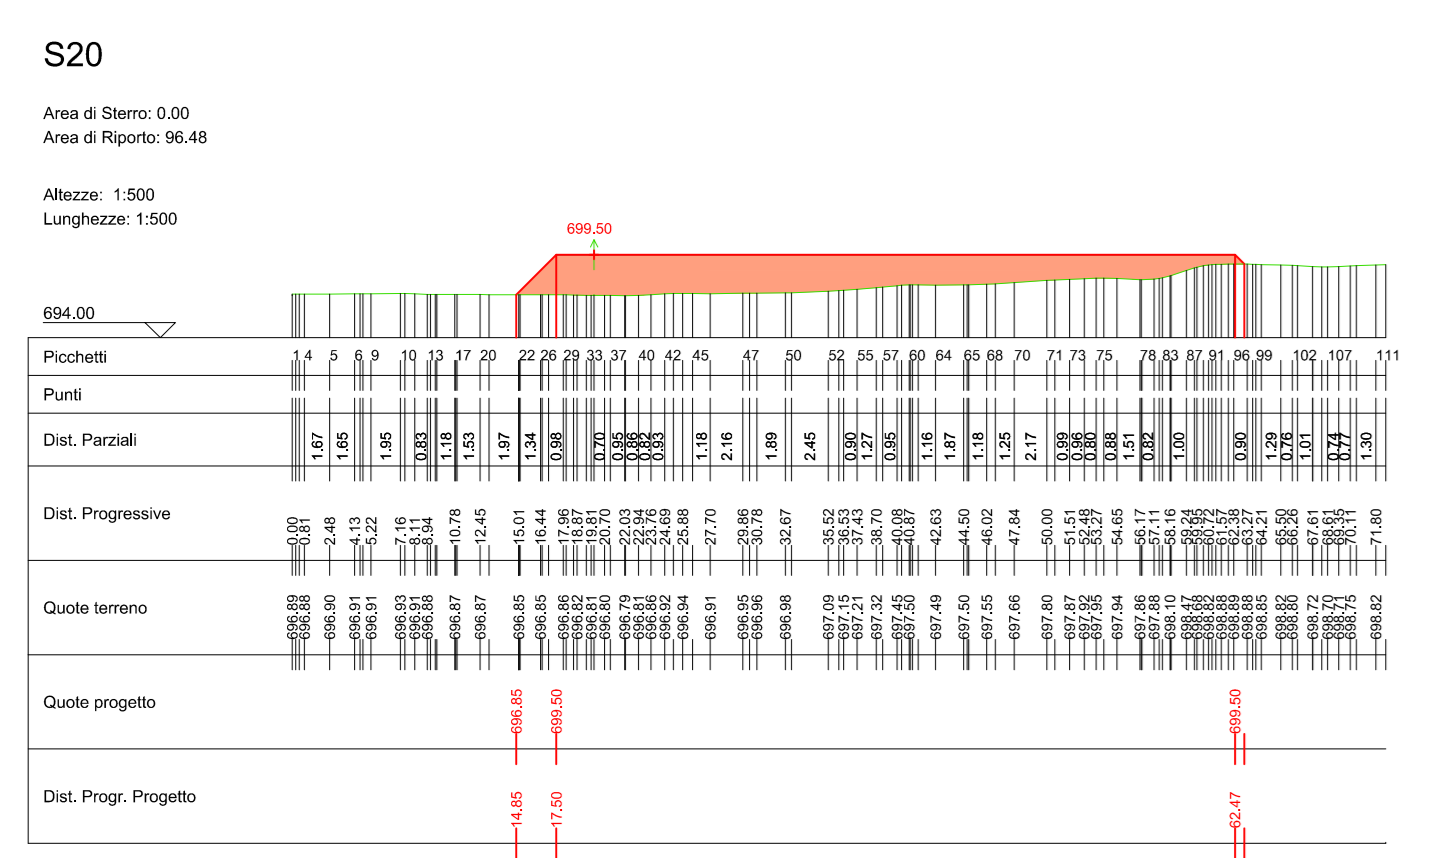


Localizzazione Geografica Impianto

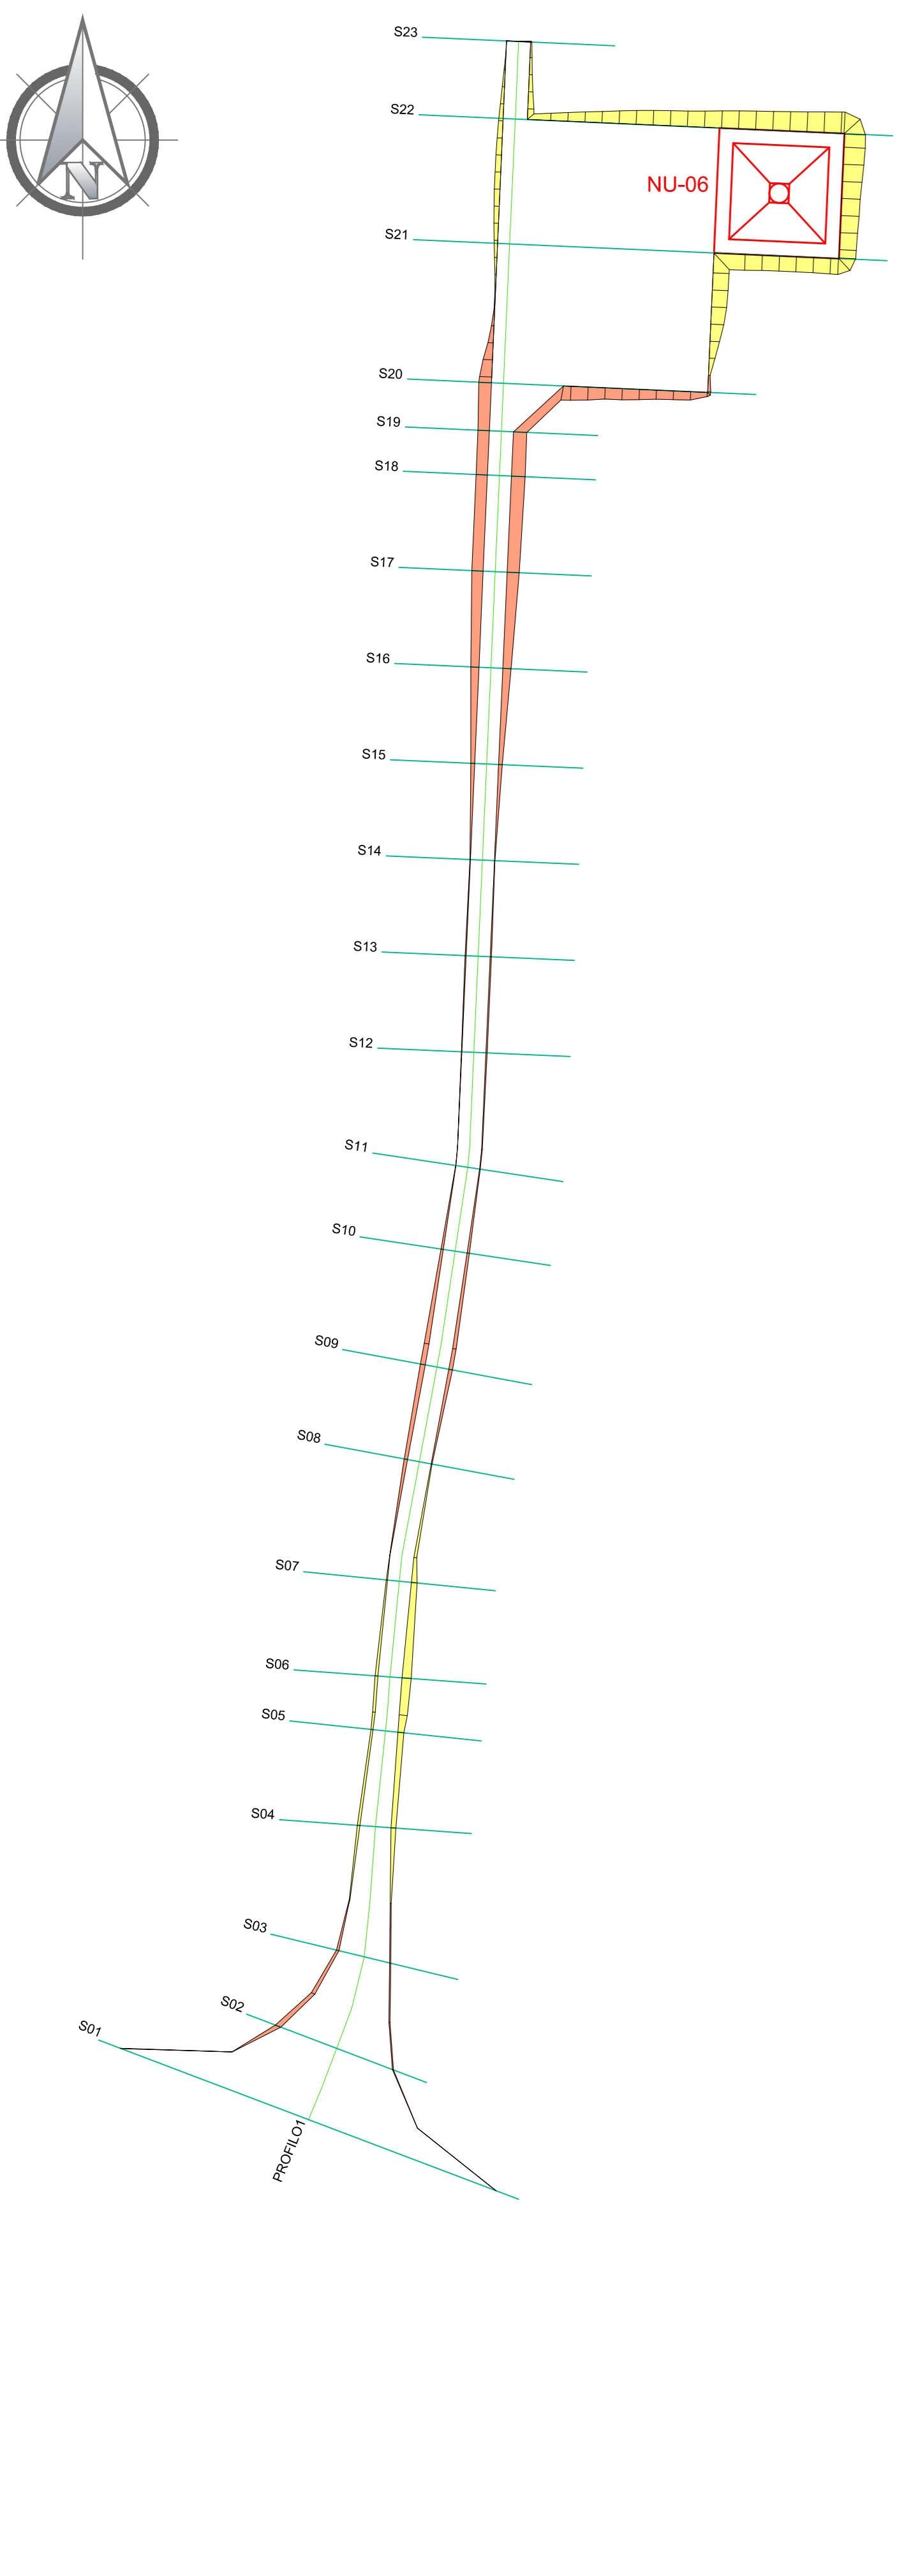

Legenda

- FONDAZIONE WTG
- AREA DI SCAVO
- AREA DI RIPORTO

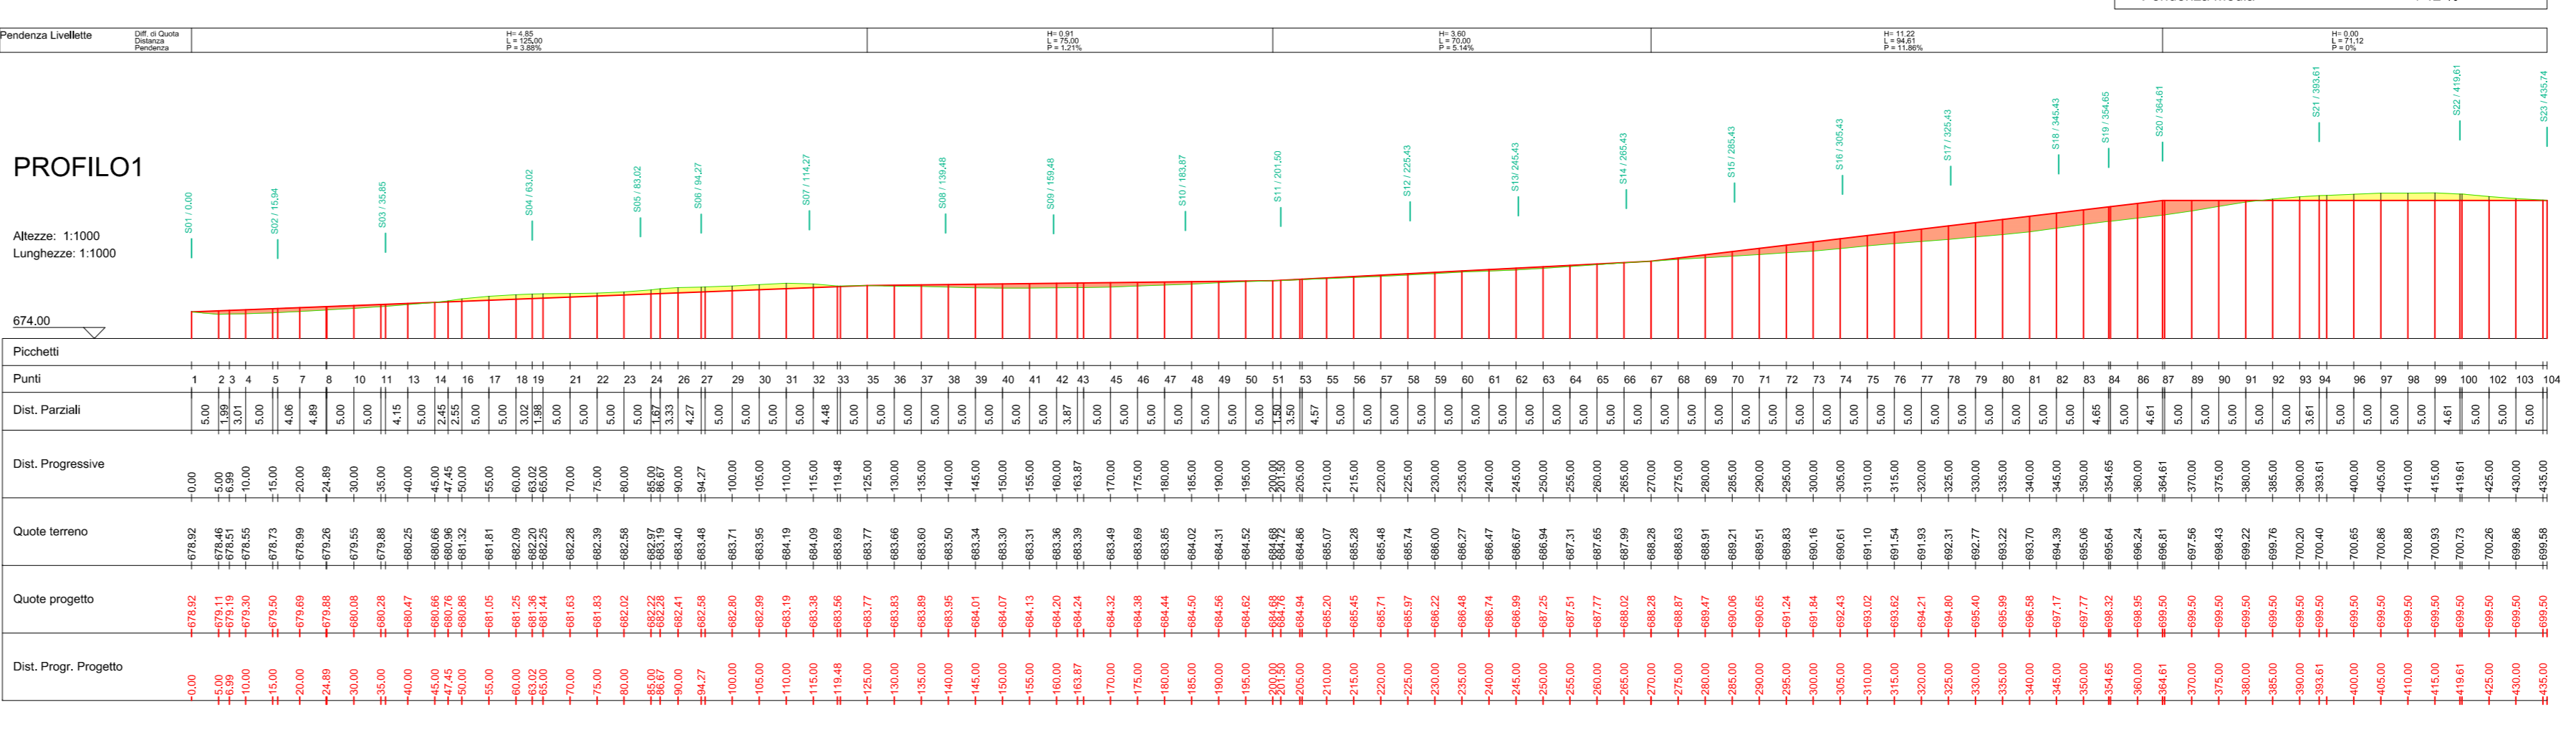

REGIONE SARDEGNA

Provincia di Sassari (SS)



1	EMISSIONE PER ENTI ESTERNI	08/07/20	ANTEX	FURIO C.	MASTASI A.
0	EMISSIONE PER COMMENTI	17/06/20	ANTEX	FURIO C.	MASTASI A.
REV.	DESCRIZIONE	DATA	REDATTO	CONTROL.	APPROV.

Comitente:

INNOGY ITALIA S.p.A.

Sede legale in Milano, via F. Restati, 3/1 - 20124 Milano, Codice Fiscale e P. IVA 0259064021

ingogny
Ingegneria & Innovazione

Progetto: **PARCO EOLICO DI NULE E BENETUTTI**

Definitivo

Elaborato: **PROFILI E SEZIONI STRADALI NU-06**

Scala: 1:1.000, Nome DS/FILE: C19023505-PD-EC-19-01, Allegato: 1/1, F.30: 40

F. presente documento è di proprietà della ANTEX GROUP s.r.l.
E' vietata la comunicazione e l'uso a riproducione senza il permesso scritto del suddetto. La società tutela i propri dati e ogni copyright.